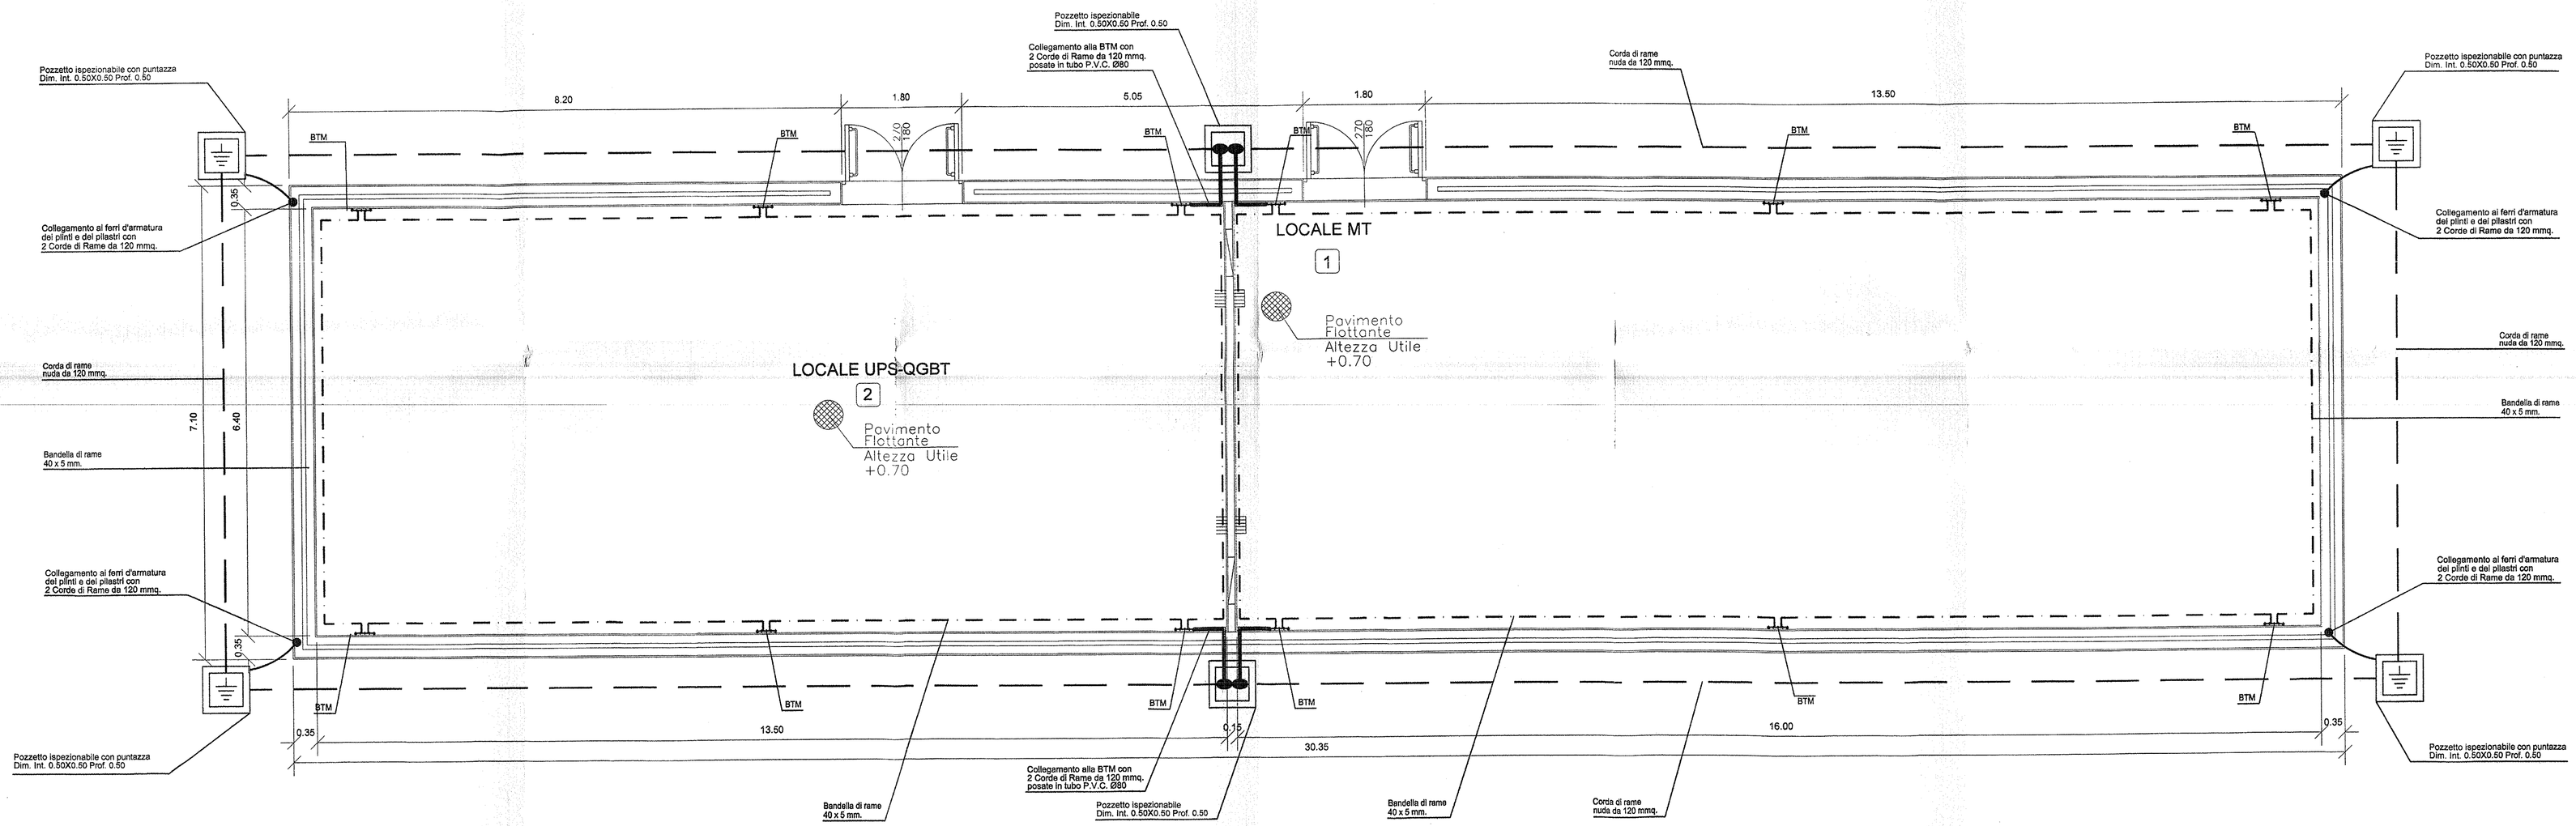

PER LA MAGLIA DI TERRA DEL PIAZZALE VEDI DOCUMENTO:
A30100DCV3ALF000AG12
IMPIANTO LUCE E FORZA MOTRICE
SCHEMATICO GENERALE SISTEMA DI TERRA

PIANTA PIANO TERRA - SCALA 1:50

NOTE GENERALI

1	I COLLEGAMENTI CON LE BTM INTERNE AI FABBRICATI VENGONO EFFETTUATI CON DUE CORDE DI RAME DA 120 MMQ. PORTE IN TUBI Ø 80 PARTENTI DAI POZZETTI DI SEZIONAMENTO	3	
2	I COPERCHI DEI POZZETTI SARANNO DEL TIPO CARRABILE	4	

DOCUMENTI DI RIFERIMENTO

CODICE	REV.	TECNOLOGIA	TITOLO	EMITTENTE
A30100DCV2LLF000BG02	A	ALIMENTAZIONE (IMPIANTO LFM)	IMPIANTO LUCE E FORZA MOTRICE LAY OUT APPARATI LFM AREA SICUREZZA VALLEMME - CABINA 1 CENTRALE DI MANDATA	ASTS
A30100DCV2LLF000BG03	A	SISTEMAZIONE IMPIANTISTICA	IMPIANTO LUCE E FORZA MOTRICE LAY OUT DISPOSIZIONE APPARECCHIATURE AREA SICUREZZA VALLEMME - CABINA 1 CENTRALE DI MANDATA	ASTS
A30100DCV3ALF000AG12	A	IMPIANTO DI TERRA	IMPIANTO LUCE E FORZA MOTRICE SCHEMATICO GENERALE SISTEMA DI TERRA	ASTS

NOTA PARTICOLARE

PER QUANTO CONCERNE I PERCORSI, IL NUMERO E LA CONSISTENZA DEI CAVIDOTTI ESTERNI VEDI DOC. "SATURNO" N. A301 00 D CV PX 1T0000 007

LEGENDA MATERIALI

SIMBOLO	Q.TA'	DESCRIZIONE
	N° 4	Pozzetto ispezionabile carrabile dim. 50x50x50 con R = 37/45, spess. 5 mm ca, zincato a completo di dispersore tubolare a norme CEI 11-8; caldo per immersione dopo lavorazione. 64-8; 81-1. Tubolare in acciaio al carbonio semiduro Lunghezza 1.5+1.5 m, completo di cappellotto a bandiera a 4 fori Ø 18 filettato internamente.
	N° 2	Pozzetto ispezionabile carrabile dim. 50x50x50 di sezionamento, completo di BTM.
	N° 12	Nodo equipotenziale (BTM)
	N° 4	Morsetto bifilare a compressione in rame per corde di rame da 120 mmq.
	ml 81	Corda di rame sez. 120 mmq. - Interrata a -0.70 piano calpestio all'esterno - Ubicata sotto il pavimento flottante all'interno
	ml 81	Bandella di rame elettrolitico 40 x 5

COMMITTENTE:

RFI RETE FERROVIARIA ITALIANA
GRUPPO FERROVIE DELLO STATO ITALIANE

ALTA SORVEGLIANZA:

ITALFERR
GRUPPO FERROVIE DELLO STATO ITALIANE

GENERAL CONTRACTOR:

Consorzio Collegamenti Integrati Veloci

INFRASTRUTTURE FERROVIARIE STRATEGICHE DEFINITE DALLA LEGGE OBIETTIVO N. 443/01

LINEA A.V. /A.C. TERZO VALICO DEI GIOVI
PROGETTO DEFINITIVO

IMPIANTO LUCE E FORZA MOTRICE
LAY OUT IMPIANTO DI TERRA
AREA SICUREZZA VALLEMME - CABINA 1 CENTRALE DI MANDATA

GENERAL CONTRACTOR	ITALFERR S.p.A.	SCALA :
IL PROGETTISTA INTEGRATORE INGEGNERIA INTEGRATA PROGETTAZIONI SPECIALISTICHE ORDINE INGEGNERI DI MILANO N. A 24408 Data:	Consorzio Cociv Project Manager Data:	1:50

COMMESSA	LOTTO	FASE	ENTE	TIPO DOC.	OPERA/DISCIPLINA	PROGR.	REV.	FOGLIO
A301	00	D	CV	2L	LF000B	G04	A	001 DI 001

CONSORZIO SATURNO

VISTO CONSORZIO SATURNO — Firma: IL PROGETTISTA — Data: 19 MAR. 2012

Progettazione :

Rev.	Descrizione	Redatto	Data	Verificato	Data	Approvato	Data
A	EMISSIONE	MARULLO	26 FEBBR. 2012	PIONATA	27 FEBBR. 2012	LA MURA	28 FEBBR. 2012
B							
C							

DOTT. ING. BUFOLO LUIGI ISCRITTO ALL'ALBO PROFESSIONALE COLN. 10284

n. Elab.: XXX

File: A30100DCV2LLF000BG02 A
Cod. origine: XXXXXXXXXXXXXXXX_X

CUP: F81H92000000008

Scala di plot: 1:1

TUTTI I DIRITTI DEL PRESENTE DOCUMENTO SONO RISERVATI. LA PRODUZIONE ANCHE PARZIALE È VIETATA.