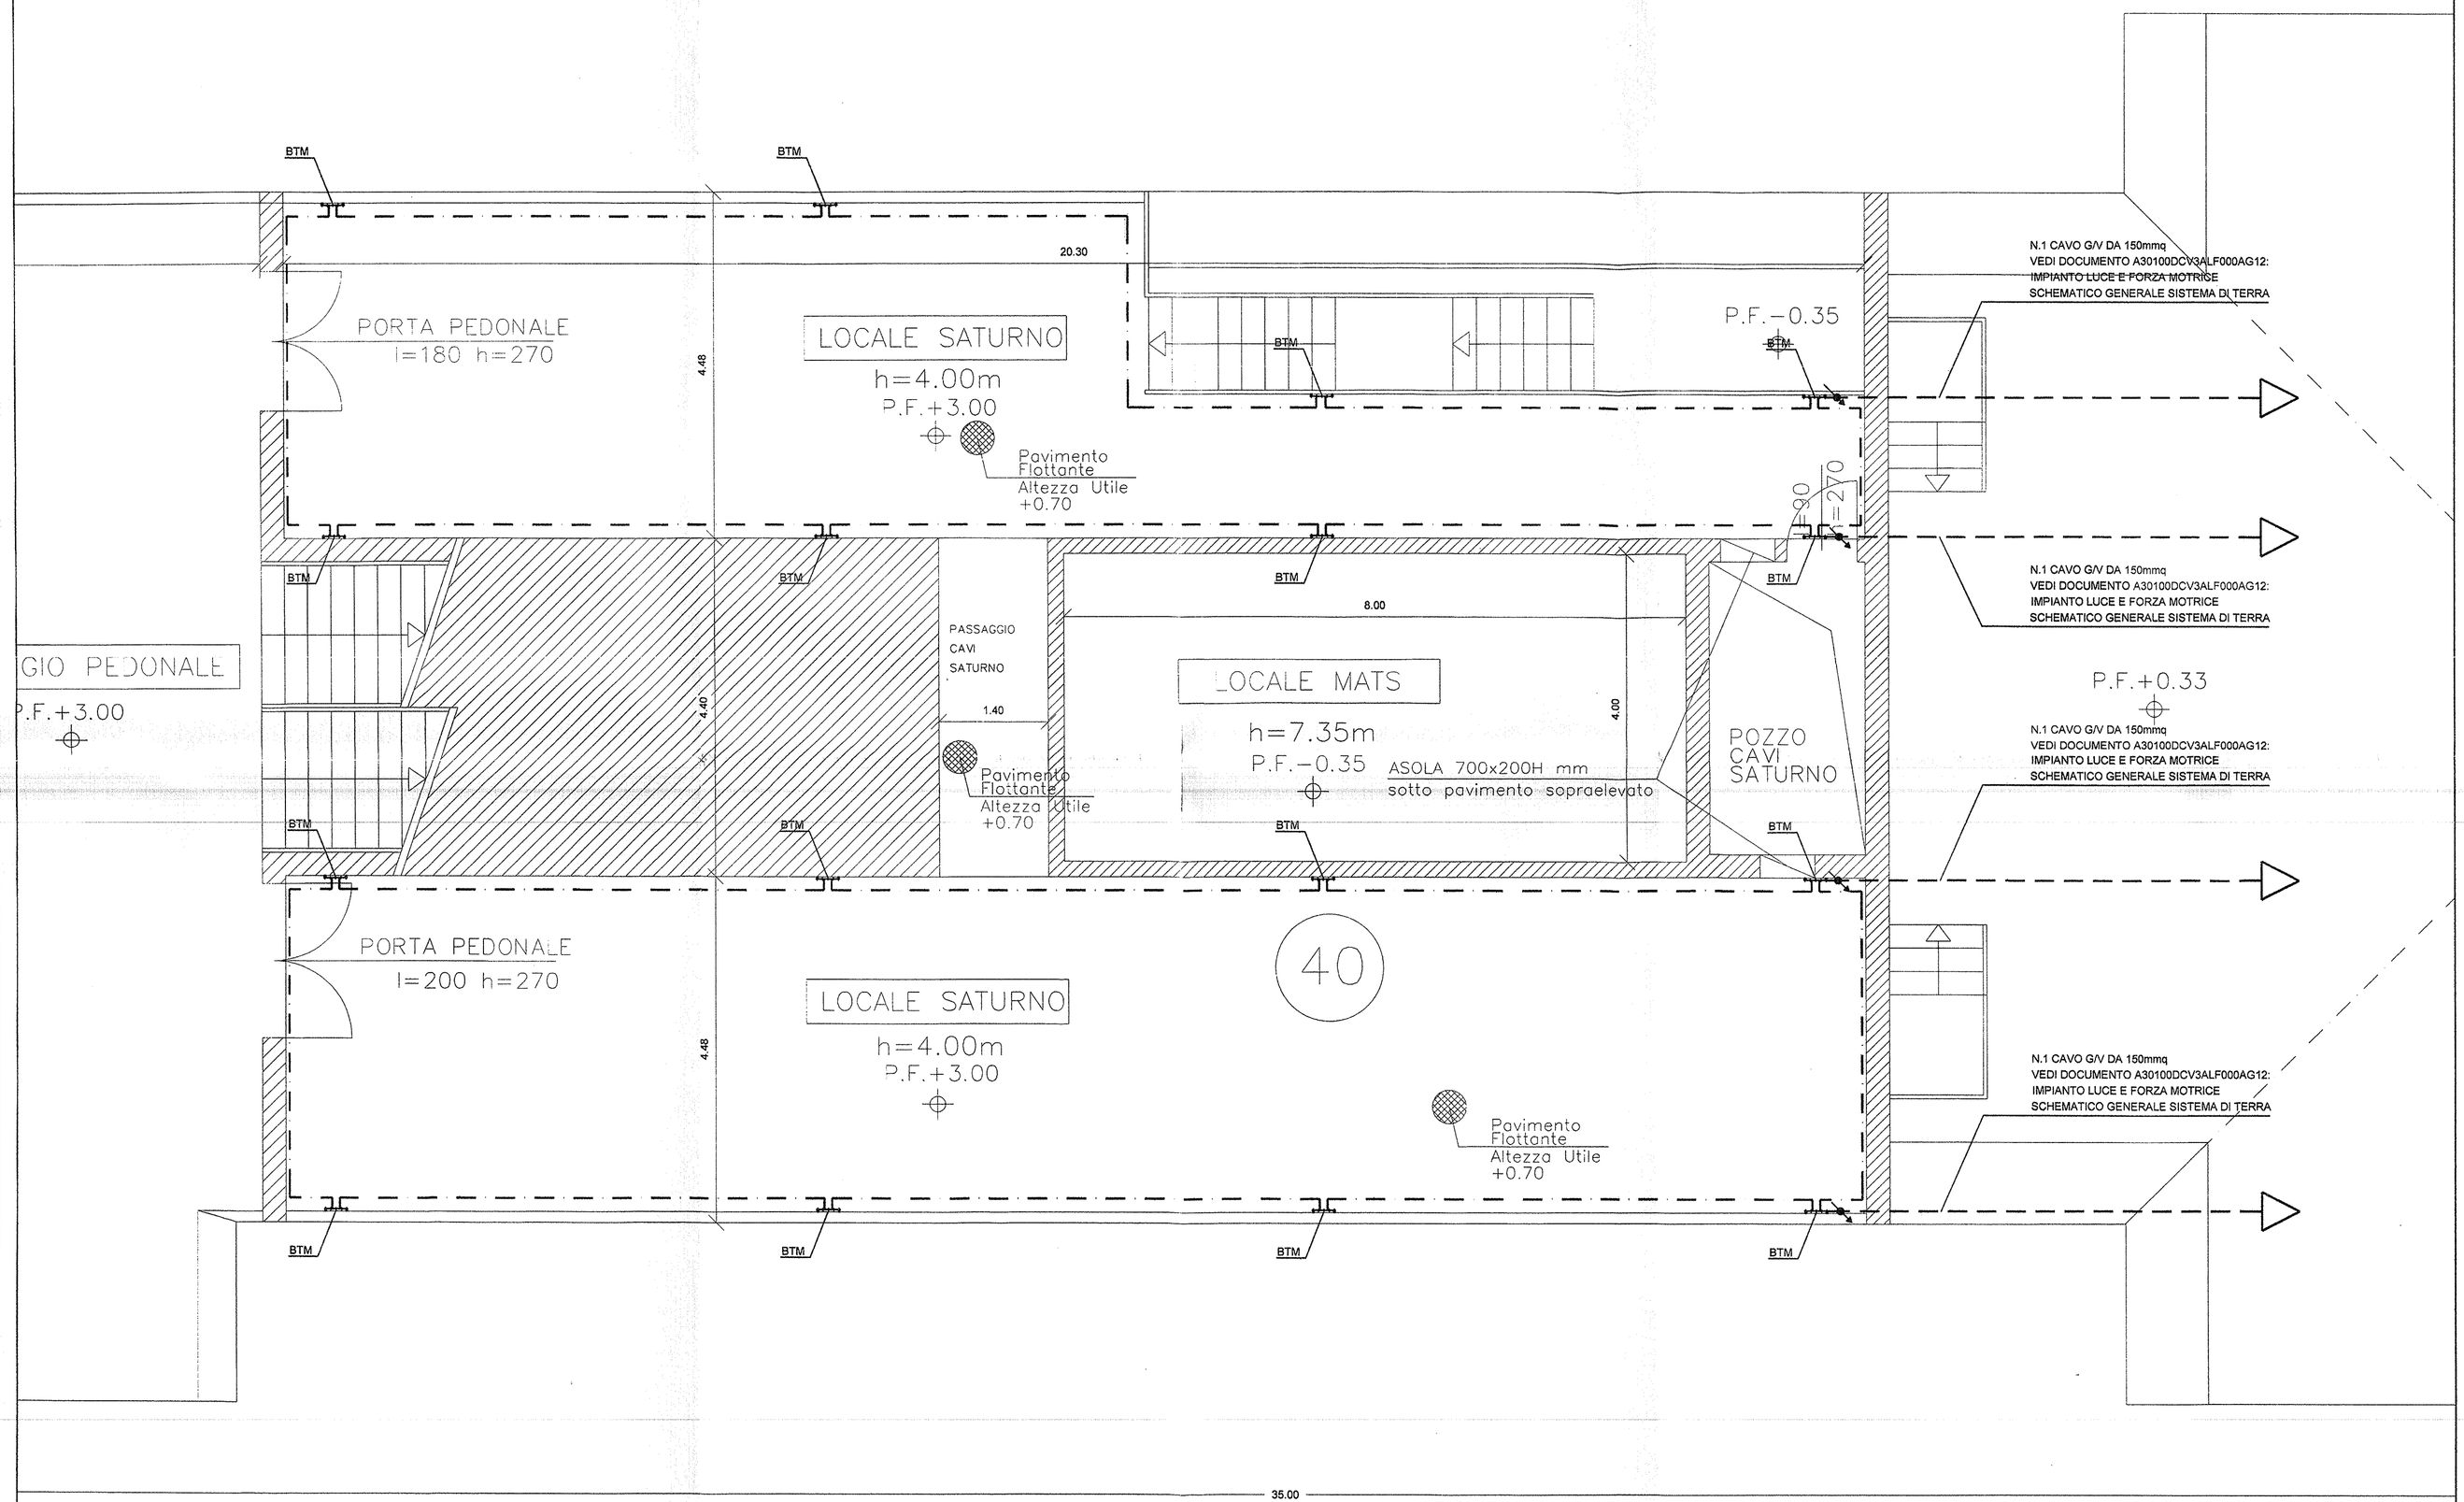

PER LA MAGLIA DI TERRA DEL PIAZZALE VEDI DOCUMENTO:
A30100DCV3ALF000AG12
IMPIANTO LUCE E FORZA MOTRICE
SCHEMATICO GENERALE SISTEMA DI TERRA

N.B.: È A CURA DEL CIVILE LA VERIFICA DI ACCESSIBILITÀ AI LOCALI ED IL COLLEGAMENTO ALLE VIE CAVI DI LINEA

PIANTA CABINA 3 CENTRALE ANTINCENDIO - SCALA 1:50

NOTE GENERALI

1	I COLLEGAMENTI CON LE BTM INTERNE AI FABBRICATI VENGONO EFFETTUATI CON DUE CORDE DI RAME DA 120 MMQ. POSTE IN TUBI Ø 80 PARTENTI DAI POZZETTI DI SEZIONAMENTO	3	
2	I COPERCHI DEI POZZETTI SARANNO DEL TIPO CARRABILE	4	

DOCUMENTI DI RIFERIMENTO

CODICE	REV.	TECNOLOGIA	TITOLO	EMITTENTE
A30100DCV2LLF000BG08	A	ALIMENTAZIONE (IMPIANTO LFM)	IMPIANTO LUCE E FORZA MOTRICE LAY OUT APPARATI LFM AREA SICUREZZA VALLEMME - CABINA 3 CENTRALE ANTINCENDIO + LFM RAMI SIC. DISPARI	ASTS
A30100DCV2LLF000BG09	A	SISTEMAZIONE IMPIANTISTICA	IMPIANTO LUCE E FORZA MOTRICE LAY OUT DISPOSIZIONE APPARECCHIATURE AREA SICUREZZA VALLEMME - CABINA 3 CENTRALE ANTINCENDIO + LFM RAMI SIC. DISPARI	ASTS
A30100DCV3ALF000AG12	A	IMPIANTO DI TERRA	IMPIANTO LUCE E FORZA MOTRICE SCHEMATICO GENERALE SISTEMA DI TERRA	ASTS

NOTA PARTICOLARE

PER QUANTO CONCERNE I PERCORSI, IL NUMERO E LA CONSISTENZA DEI CAVIDOTTI ESTERNI VEDI DOC. "SATURNO" N. A301 00 D CV PX IT0000 007

LEGENDA MATERIALI

SIMBOLO	Q.TA'	DESCRIZIONE
	N° 8	Nodo equipotenziale (BTM)
	ml 48	Bandella di rame elettrolitico 40 x 5

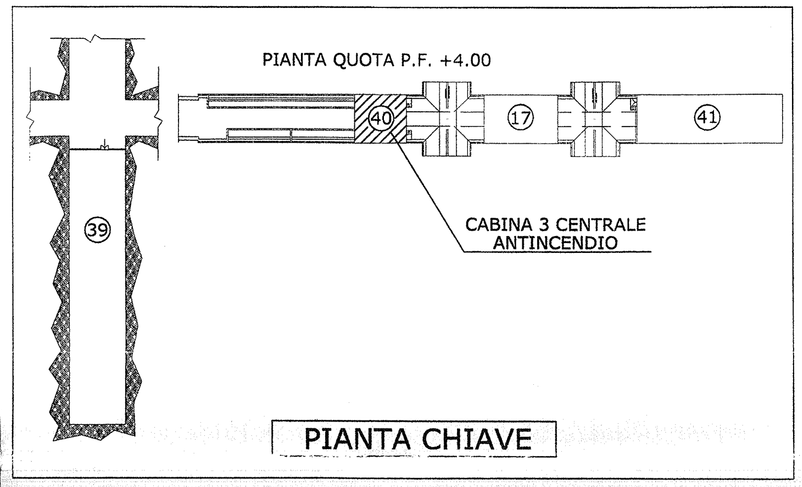

COMMITTENTE:

RFI RETE FERROVIARIA ITALIANA
GRUPPO FERROVIE DELLO STATO ITALIANE

ALTA SORVEGLIANZA:

ITALFERR
GRUPPO FERROVIE DELLO STATO ITALIANE

GENERAL CONTRACTOR:

Consorzio Collegamenti Integrati Veloci

INFRASTRUTTURE FERROVIARIE STRATEGICHE DEFINITE DALLA LEGGE OBIETTIVO N. 443/01

LINEA A.V. /A.C. TERZO VALICO DEI GIOVI
PROGETTO DEFINITIVO

IMPIANTO LUCE E FORZA MOTRICE
LAY OUT IMPIANTO DI TERRA
AREA SICUREZZA VALLEMME - CABINA 3 CENTRALE ANTINCENDIO + LFM RAMI SIC. DISPARI

GENERAL CONTRACTOR		ITALFERR S.p.A.	SCALA :
IL PROGETTISTA INTEGRATORE A. FERRIGNO PRESTAZIONI SPECIALISTICHE ORDINE INGEGNERI DI MILANO 19808 Data: Ettore Pagani	Consorzio Cociv Project Manager Data:		1:50

COMMESSA	LOTTO	FASE	ENTE	TIPO DOC.	OPERA/DISCIPLINA	PROGR.	REV.	FOGLIO
A301	00	D	CV	2L	LF000B	G10	A	001 di 001

CONSORZIO SATURNO

VISTO CONSORZIO SATURNO
Firma: A. FERRIGNO
Data: 19 MAR. 2012

Progettazione :

Rev.	Descrizione	Redatto	Data	Verificato	Data	Approvato	Data	IL PROGETTISTA
A	EMISSIONE	MARULLO	26 FEBBR. 2012	PIGNATA	27 FEBBR. 2012	LA MURA	28 FEBBR. 2012	DOTT. ING. RUFOLO UGO ISCRITTO ALL'ALBO PROFESSIONALE COL.N. 17291
B								
C								

n. Elab.: XXX

File: A30100DCV2LLF000BG10_A
Cod. origine: XXXXXXXXXXXXXXXX_X

CUP: F81H92000000008

Scala di plot: 1:1

TUTTI I DIRITTI DEL PRESENTE DOCUMENTO SONO RISERVATI: LA PRODUZIONE ANCHE PARZIALE È VIETATA.