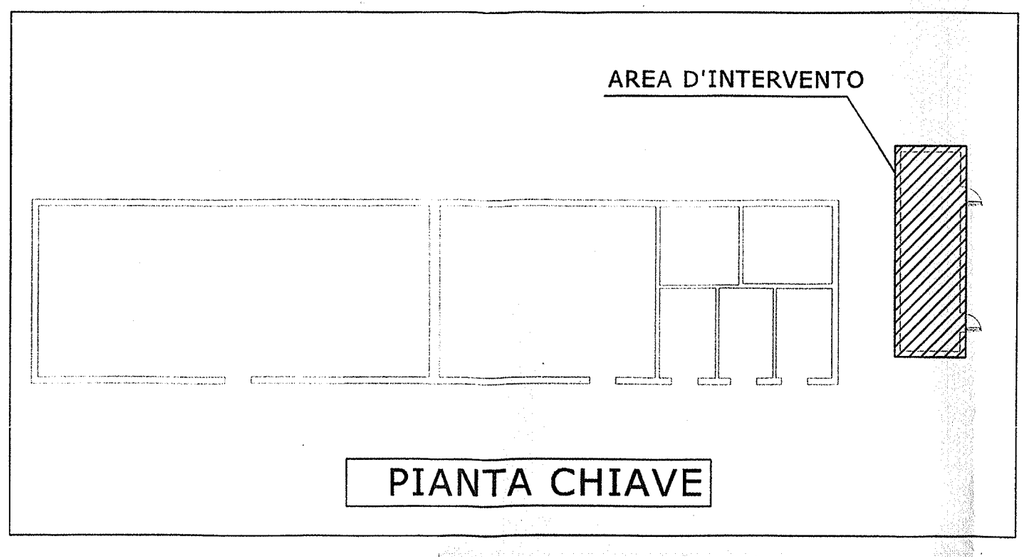

PIANTA STATO DI FATTO - SCALA 1:50

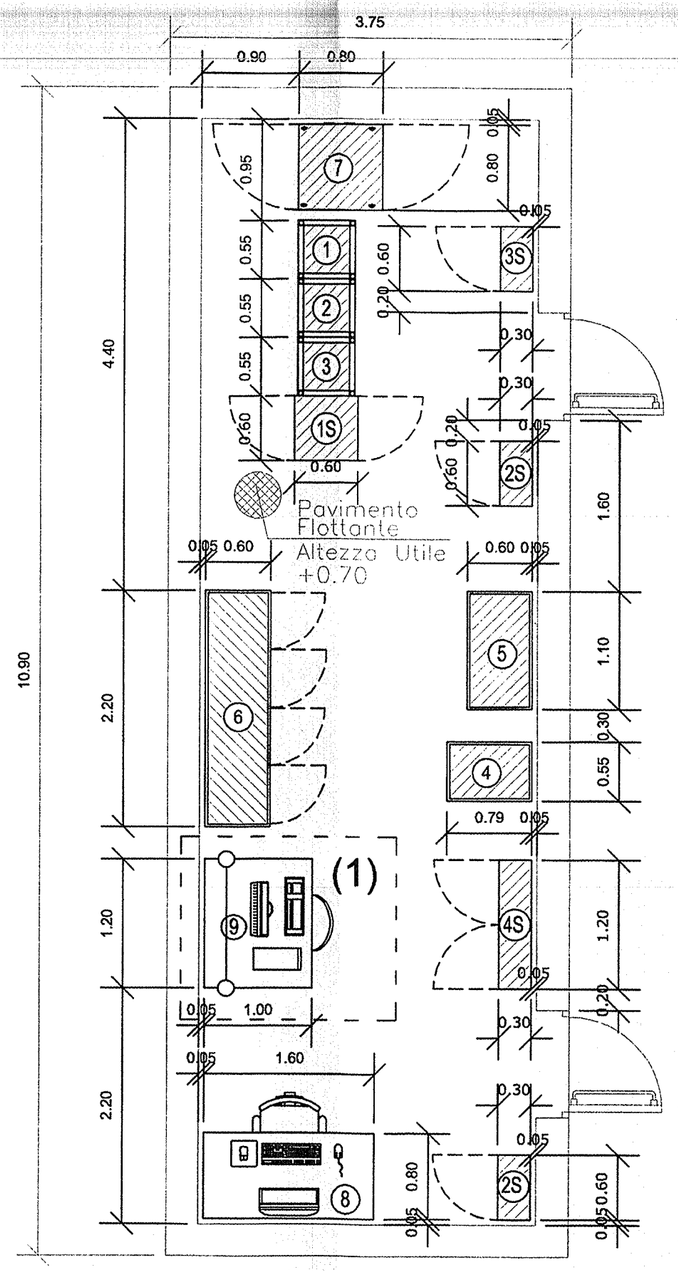

(1) Posizione provvisoria, compatibilmente con gli spazi disponibili la postazione TDP andrebbe inserita nel locale UM

PIANTA PROGETTO - SCALA 1:50

NOTE GENERALI

1	LE MISURE SONO ESPRESSE IN METRI.	3	TUTTE LE PORTE ESTERNE DOVRANNO ESSERE IN LAMIERA DI ACCIAIO PRESSOPIEGATA SU STRUTTURA IN ACCIAIO CON GRIGLIA DI VENTILAZIONE A PERSIANA E RETE ANTITOPO
2	QUESTO DOCUMENTO E' VALIDO PER INTERFACCIA TRA LE OO.CC. E LE TECNOLOGIE	4	ALTEZZA UTILE LOCALI MINIMA = 3.50 mt. da filo Pavimento Tecnico ALTEZZA UTILE NETTA SOTTO PAVIMENTO SOPRAELEVATO 70cm. (PORTATA PAVIMENTO SOPRAELEVATO 1000 kg/mq)

NOTA PARTICOLARE

PER QUANTO CONCERNE I PERCORSI, IL NUMERO E LA CONSISTENZA DEI CAVIDOTTI ESTERNI VEDI DOC. "SATURNO" N. A301 00 D CV PX IT0000 007

LEGENDA APPARECCHIATURE SEGNALAMENTO - RIF. ASTS-IS

POS.	DESCRIZIONE	Q.TA	POS.	DESCRIZIONE	Q.TA
①	P.P.xx.1 Arm. VIO (*) 545x545	1	④	Armadio Alimentatori 550x785x2050	1
②	Armadio IR 01 545x545	1	⑤	QD. 48Vcc 1100x600x2100	1
③	Armadio IR 02 545x545	1	⑥	QE 2200x600x2100	1

Nota: (*) - Il PPxx/1 appartiene all'apparato PJ1 Raccordo Pozzolo

LEGENDA APPARECCHIATURE AUTOMAZIONE - RIF. AST

POS.	DESCRIZIONE	Q.TA	POS.	DESCRIZIONE	Q.TA
⑦	Armadio Diagnostica e Manutenzione 800x800x2130h	1	⑨	Postazione TDP	1
⑧	Postazione Diagnostica e Manutenzione	1	----------	----------	----------

LEGENDA APPARECCHIATURE IMP. TVCC-AN RIF. SIR

POS.	DESCRIZIONE	Q.TA	POS.	DESCRIZIONE	Q.TA
1S	Armadio LD 600x600x2200	1	3S	QUADRO AN a parete 600x300x600	1
2S	Armadio N3 600x300x2200	1	4S	Armadio ATPS 24 1200x400x2200	1

COMMITTENTE:

RFI RETE FERROVIARIA ITALIANA
GRUPPO FERROVIE DELLO STATO ITALIANE

ALTA SORVEGLIANZA:

ITALFERR
GRUPPO FERROVIE DELLO STATO ITALIANE

GENERAL CONTRACTOR:

Consorzio Collegamenti Integrati Veloci

INFRASTRUTTURE FERROVIARIE STRATEGICHE DEFINITE DALLA LEGGE OBIETTIVO N. 443/01

LINEA A.V. /A.C. TERZO VALICO DEI GIOVI
PROGETTO DEFINITIVO

IMPIANTO LUCE E FORZA MOTRICE
LAY OUT DISPOSIZIONE APPARECCHIATURE
ADEGUAMENTO ACEI POZZOLO FORMIGARO

GENERAL CONTRACTOR	ITALFERR S.p.A.	SCALA :
IL PROGETTISTA INTEGRATORE SPECIALISTICHE ORDINE INGEGNERI DI MILANO n°15408 Ettore Pagani Data:	Consorzio Cociv Project Manager Data:	1:50

COMMESSA	LOTTO	FASE	ENTE	TIPO DOC.	OPERA/DISCIPLINA	PROGR.	REV.	FOGLIO
A301	00	D	CV	2L	LF000B	G27	A	001 di 001

CONSORZIO SATURNO

VISTO CONSORZIO SATURNO

Firma	Data
Rinaldo [illegible]	

Progettazione :

Rev.	Descrizione	Redatto	Data	Verificato	Data	Approvato	Data
A	EMISSIONE	MARULLO	26 FEBBR. 2012	PIGNATA	27 FEBBR. 2012	LA MORA	28 FEBBR. 2012
B							
C							

ORDINE DEGLI INGEGNERI DELLA PROVINCIA DI NAPOLI — DOTT. ING. RUFOLO LUIGI — ISCRITTO ALL'ALBO PROFESSIONALE — COL N. 10264 — Data:

n. Elab.: xxx

File: A30100DCV2LLF000BG27_A_1

Cod. origine: XXXXXXXXXXXXXXXX_X

CUP: F81H92000000008

Scala di plot: 1:1

TUTTI I DIRITTI DEL PRESENTE DOCUMENTO SONO RISERVATI. LA PRODUZIONE ANCHE PARZIALE È VIETATA