

COMMITTENTE:



ALTA SORVEGLIANZA:



GENERAL CONTRACTOR:



INFRASTRUTTURE FERROVIARIE STRATEGICHE DEFINITE DALLA LEGGE OBIETTIVO N. 443/01

LINEA A.V. /A.C. TERZO VALICO DEI GIOVI PROGETTO DEFINITIVO

IMPIANTO LUCE E FORZA MOTRICE LAY OUT TIPOLOGICO QGBT/QN/QE/QPLC/QGC PER PPF



Ing. G. Guagnozzi

GENERAL CONTRACTOR		ITALFERR S.p.A.	SCALA :
IL PROGETTISTA INTEGRATORE ORDINE INGEGNERI DI MILANO u. 208 Vittorio Pignani	Consorzio Cociv Project Manager		FS
Data:	Data:		

COMMESSA	LOTTO	FASE	ENTE	TIPO DOC.	OPERA/DISCIPLINA	PROGR.	REV.	FOGLIO
A301	00	D	CV	1D	LF000A	G01	A	001 di 009

CONSORZIO SATURNO	VISTO CONSORZIO SATURNO	
	Firma R. MORALE	Data 08 GIU. 2012

Rev.	Descrizione	Redatto	Data	Verificato	Data	Approvato	Data	IL PROGETTISTA
A	EMISSIONE	V. VITALE	04 GIU. 2012	I. MELONI	05 GIU. 2012	S. LA MURA	06 GIU. 2012	
B								
C								

n. Elab.:	File: A30100DCV1DLF000AG01A
	Cod. origine:



INDICE

FOGLI	DESCRIZIONE	REV
01	CARTIGLIO	A
02	INDICE E DOCUMENTI DI RIFERIMENTO	A
03	VISTA FRONTALE E LATERALE QGBT	A
04	VISTA FRONTALE E LATERALE QN	A
05	VISTA FRONTALE E LATERALE QE - PANNELLI 1-2	A
06	VISTA FRONTALE E LATERALE QE - PANNELLI 3-4-5	A
07	VISTA FRONTALE E LATERALE QE - PANNELLI 6-7-8	A
08	VISTA FRONTALE E LATERALE QPLC	A
09	VISTA FRONTALE E LATERALE QGC	A

QUADRO QGBT

VISTA FRONTALE

VISTA LATERALE

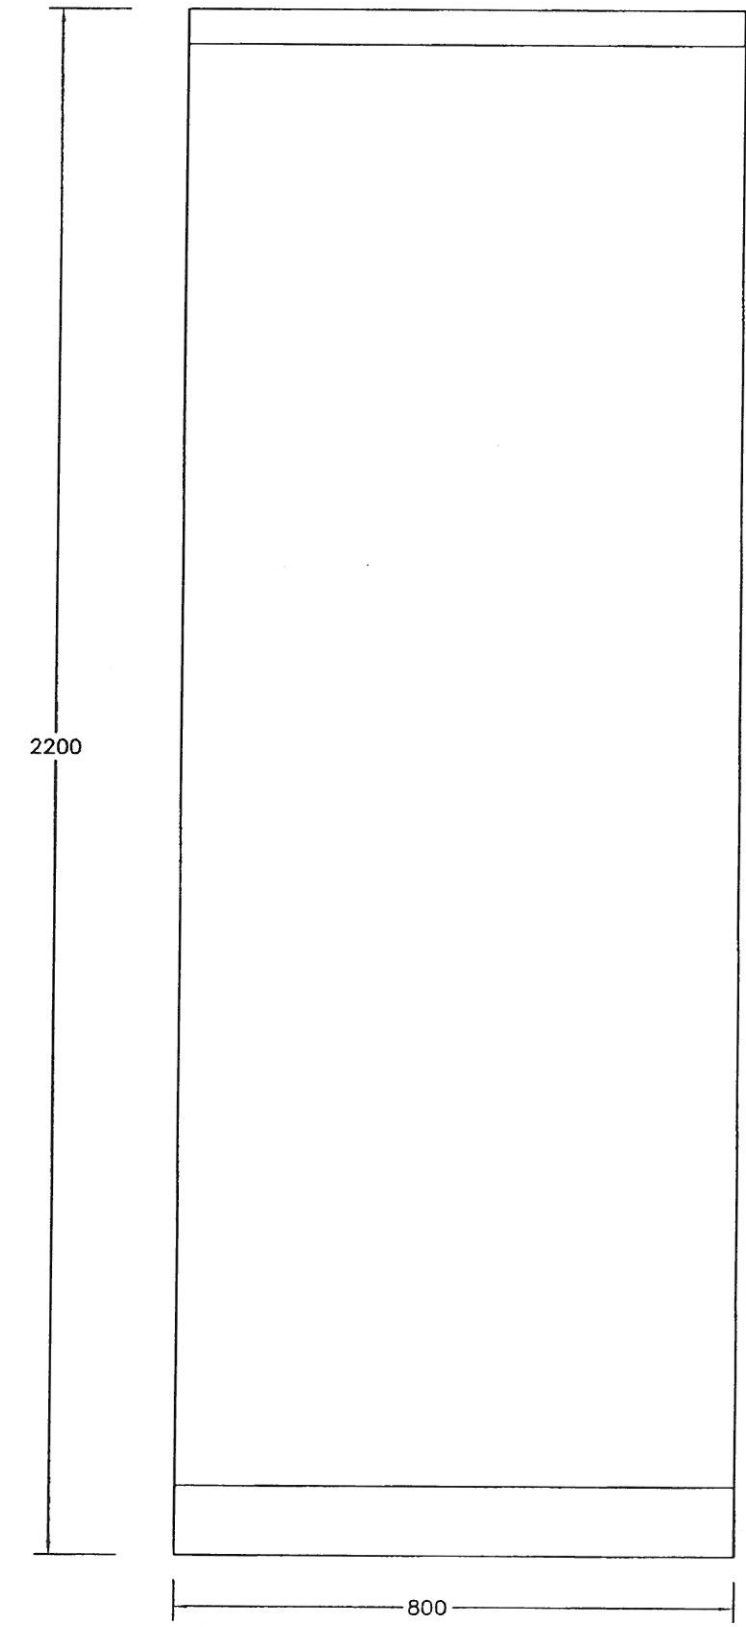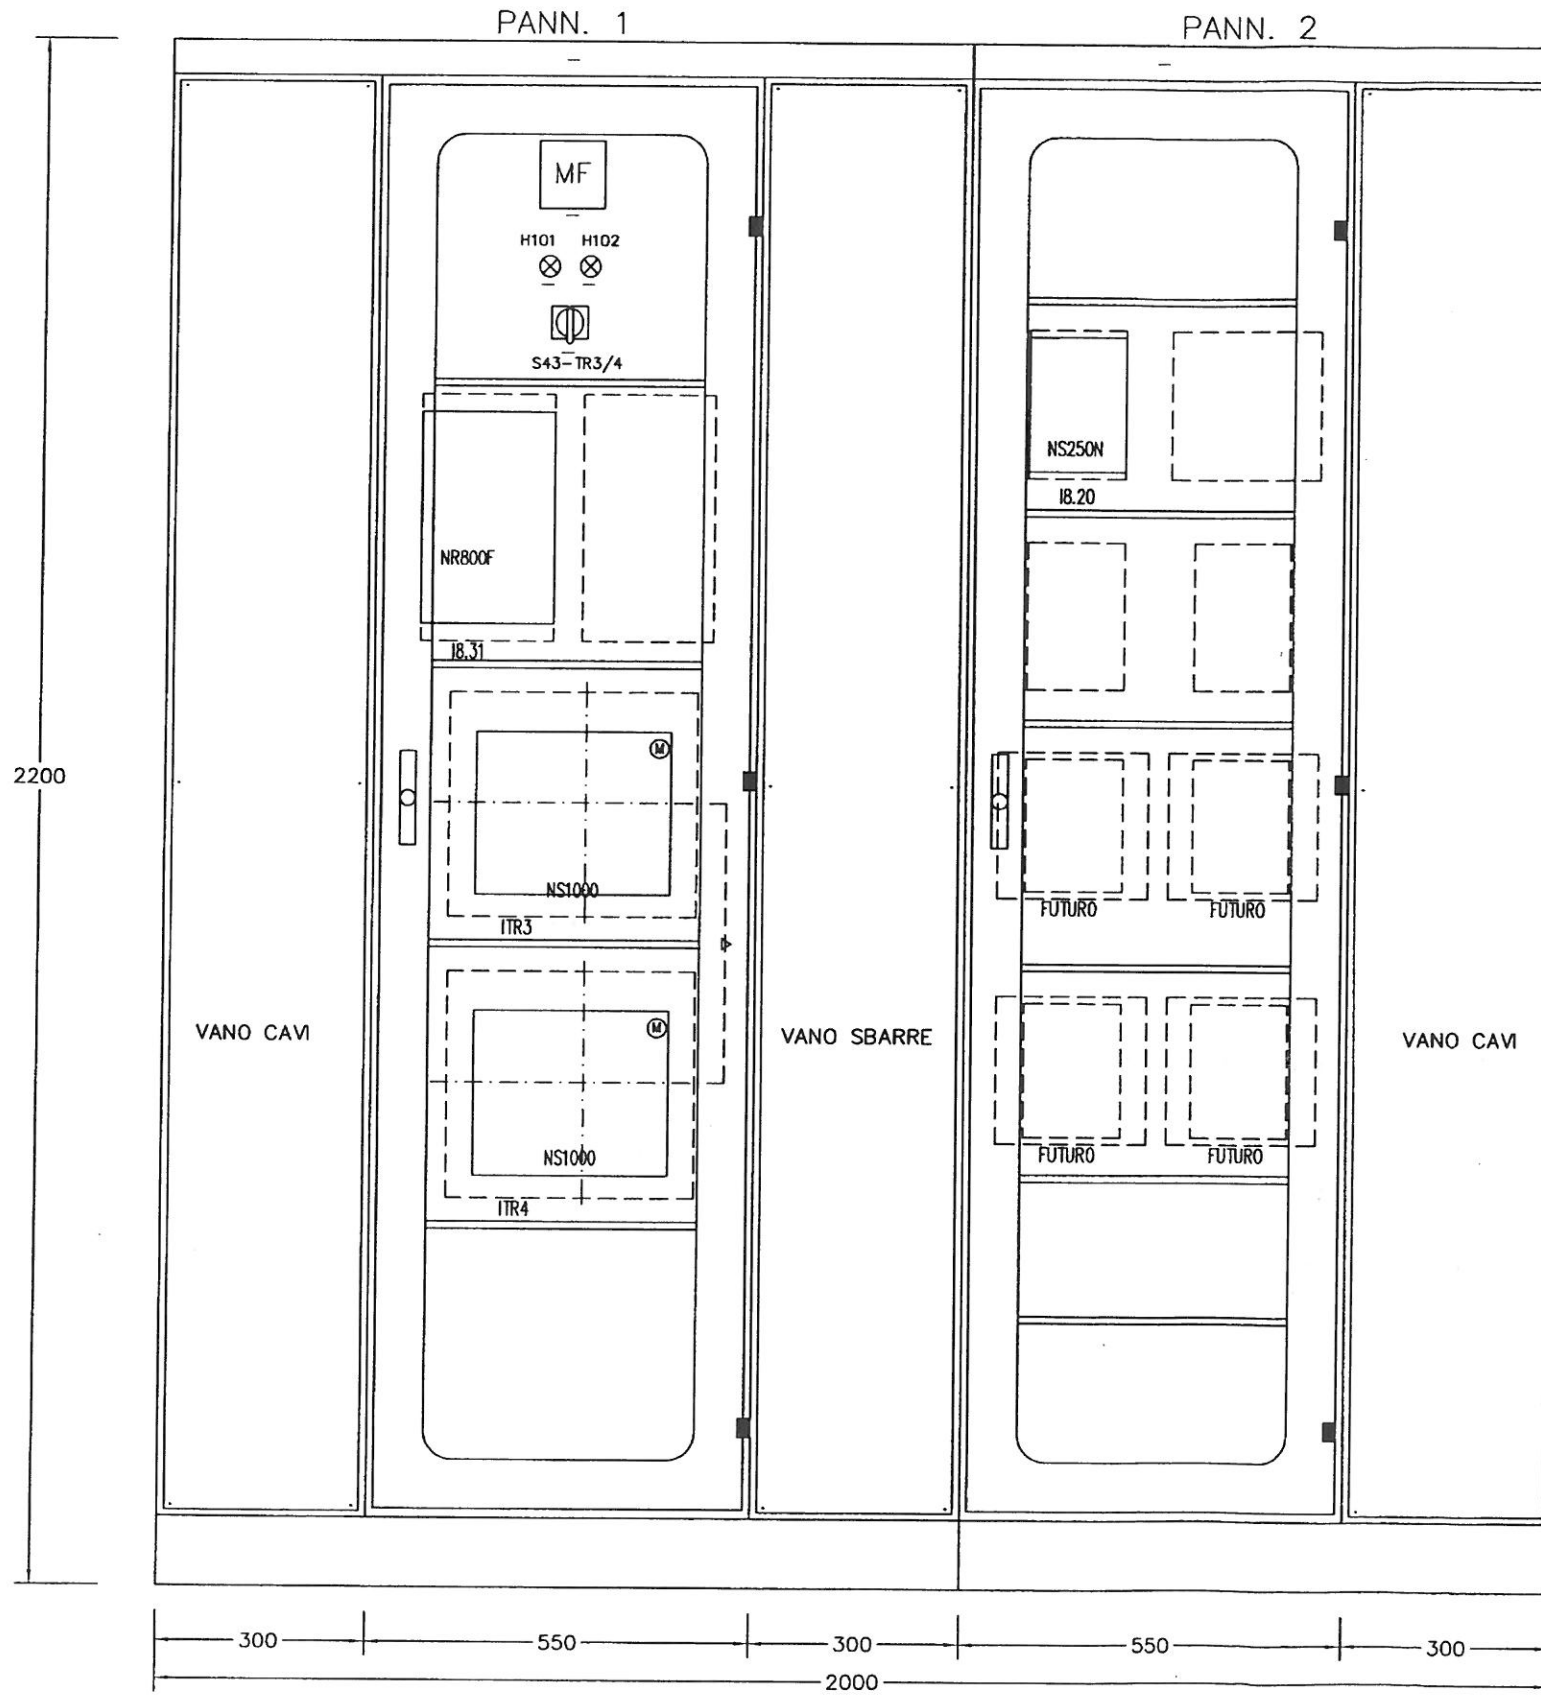

CONSORZIO
SATURNO


PROGETTO	LOTTO	ENTE	DOC.	REV.	FOGLIO	SCALA:
A301	00	DCV	1D	A	03 di 09	F.S.

TUTTI I DIRITTI DEL PRESENTE DOCUMENTO SONO RISERVATI. LA RIPRODUZIONE ANCHE PARZIALE E' VIETATA.


FILE: A301_00_D_CV_1D_LF000A_G01_A.DWG

QUADRO QN

VISTA FRONTALE

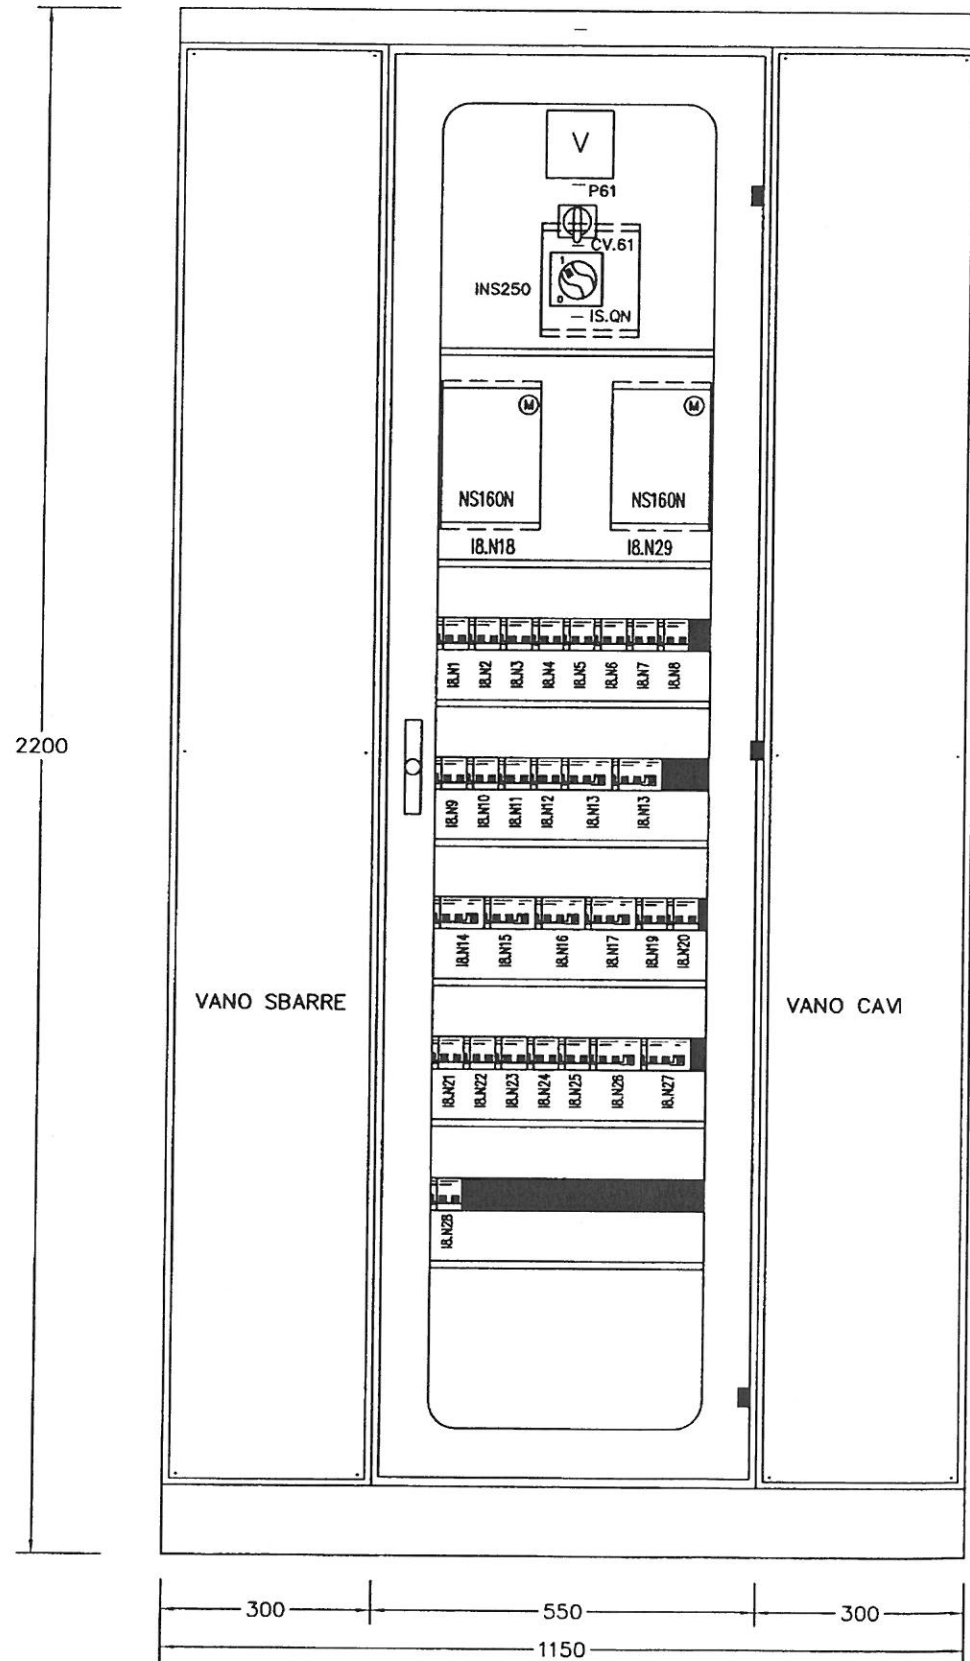



VISTA LATERALE

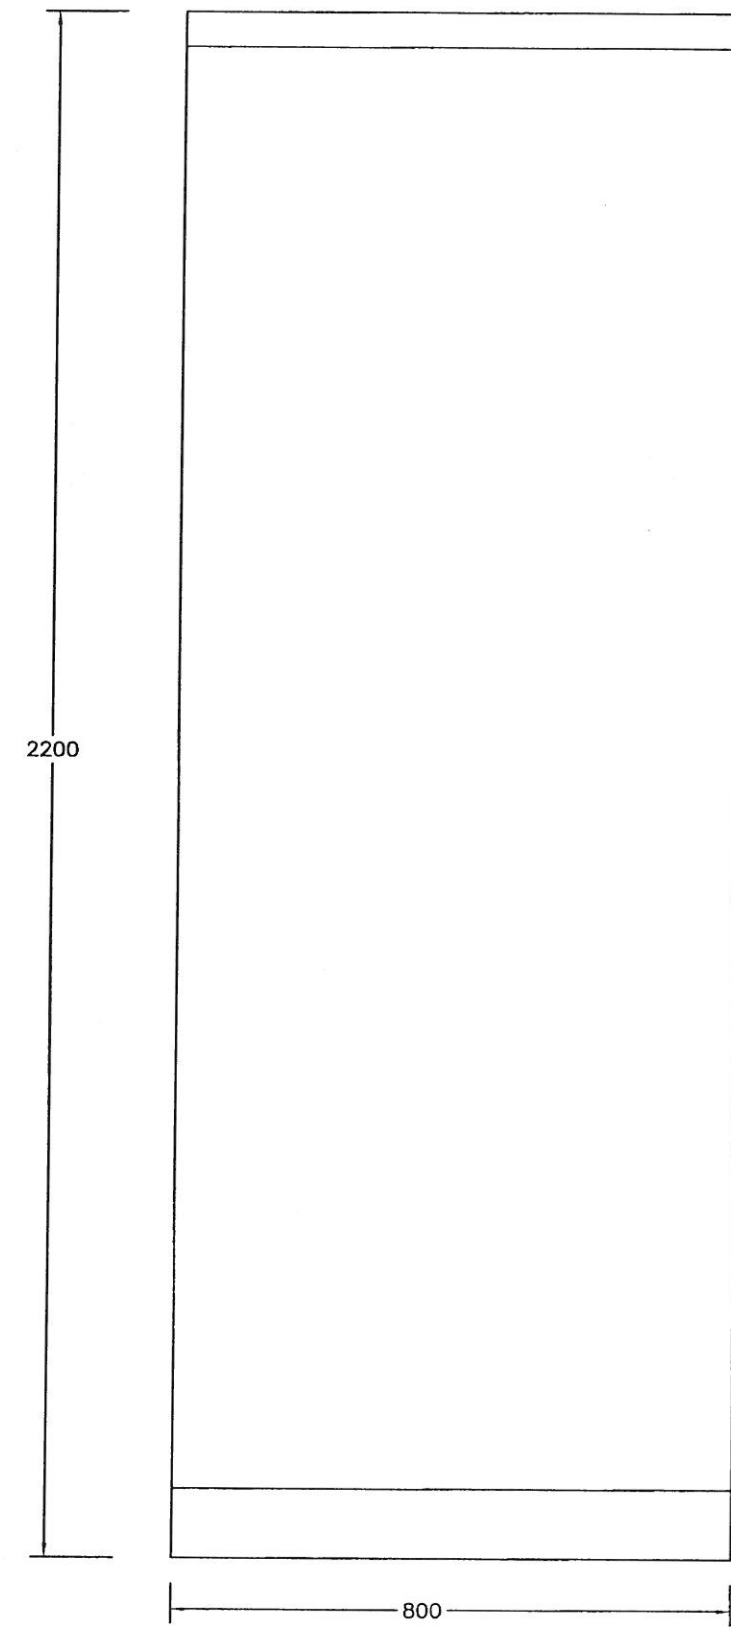

QUADRO QE

VISTA FRONTALE


VISTA LATERALE

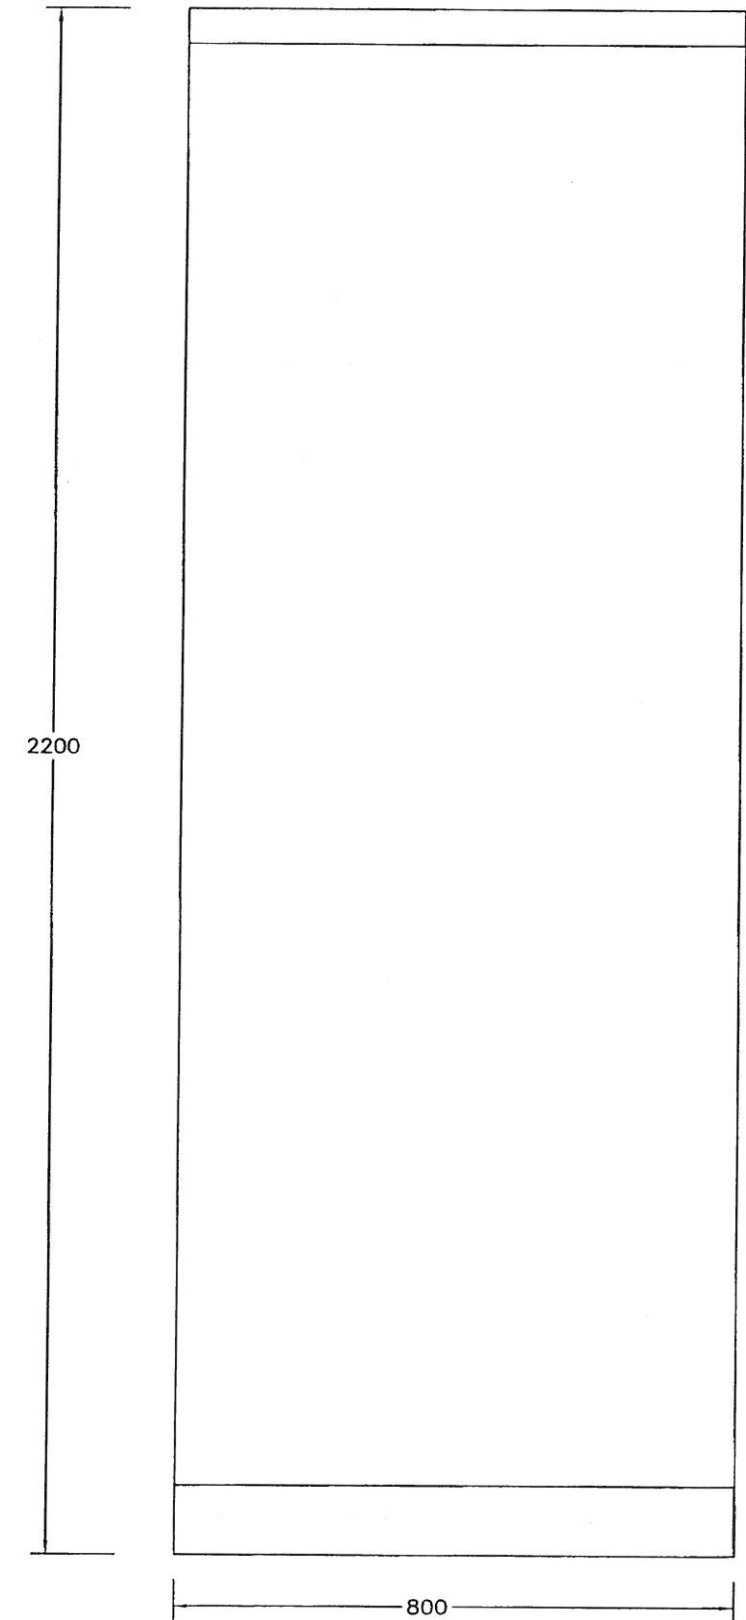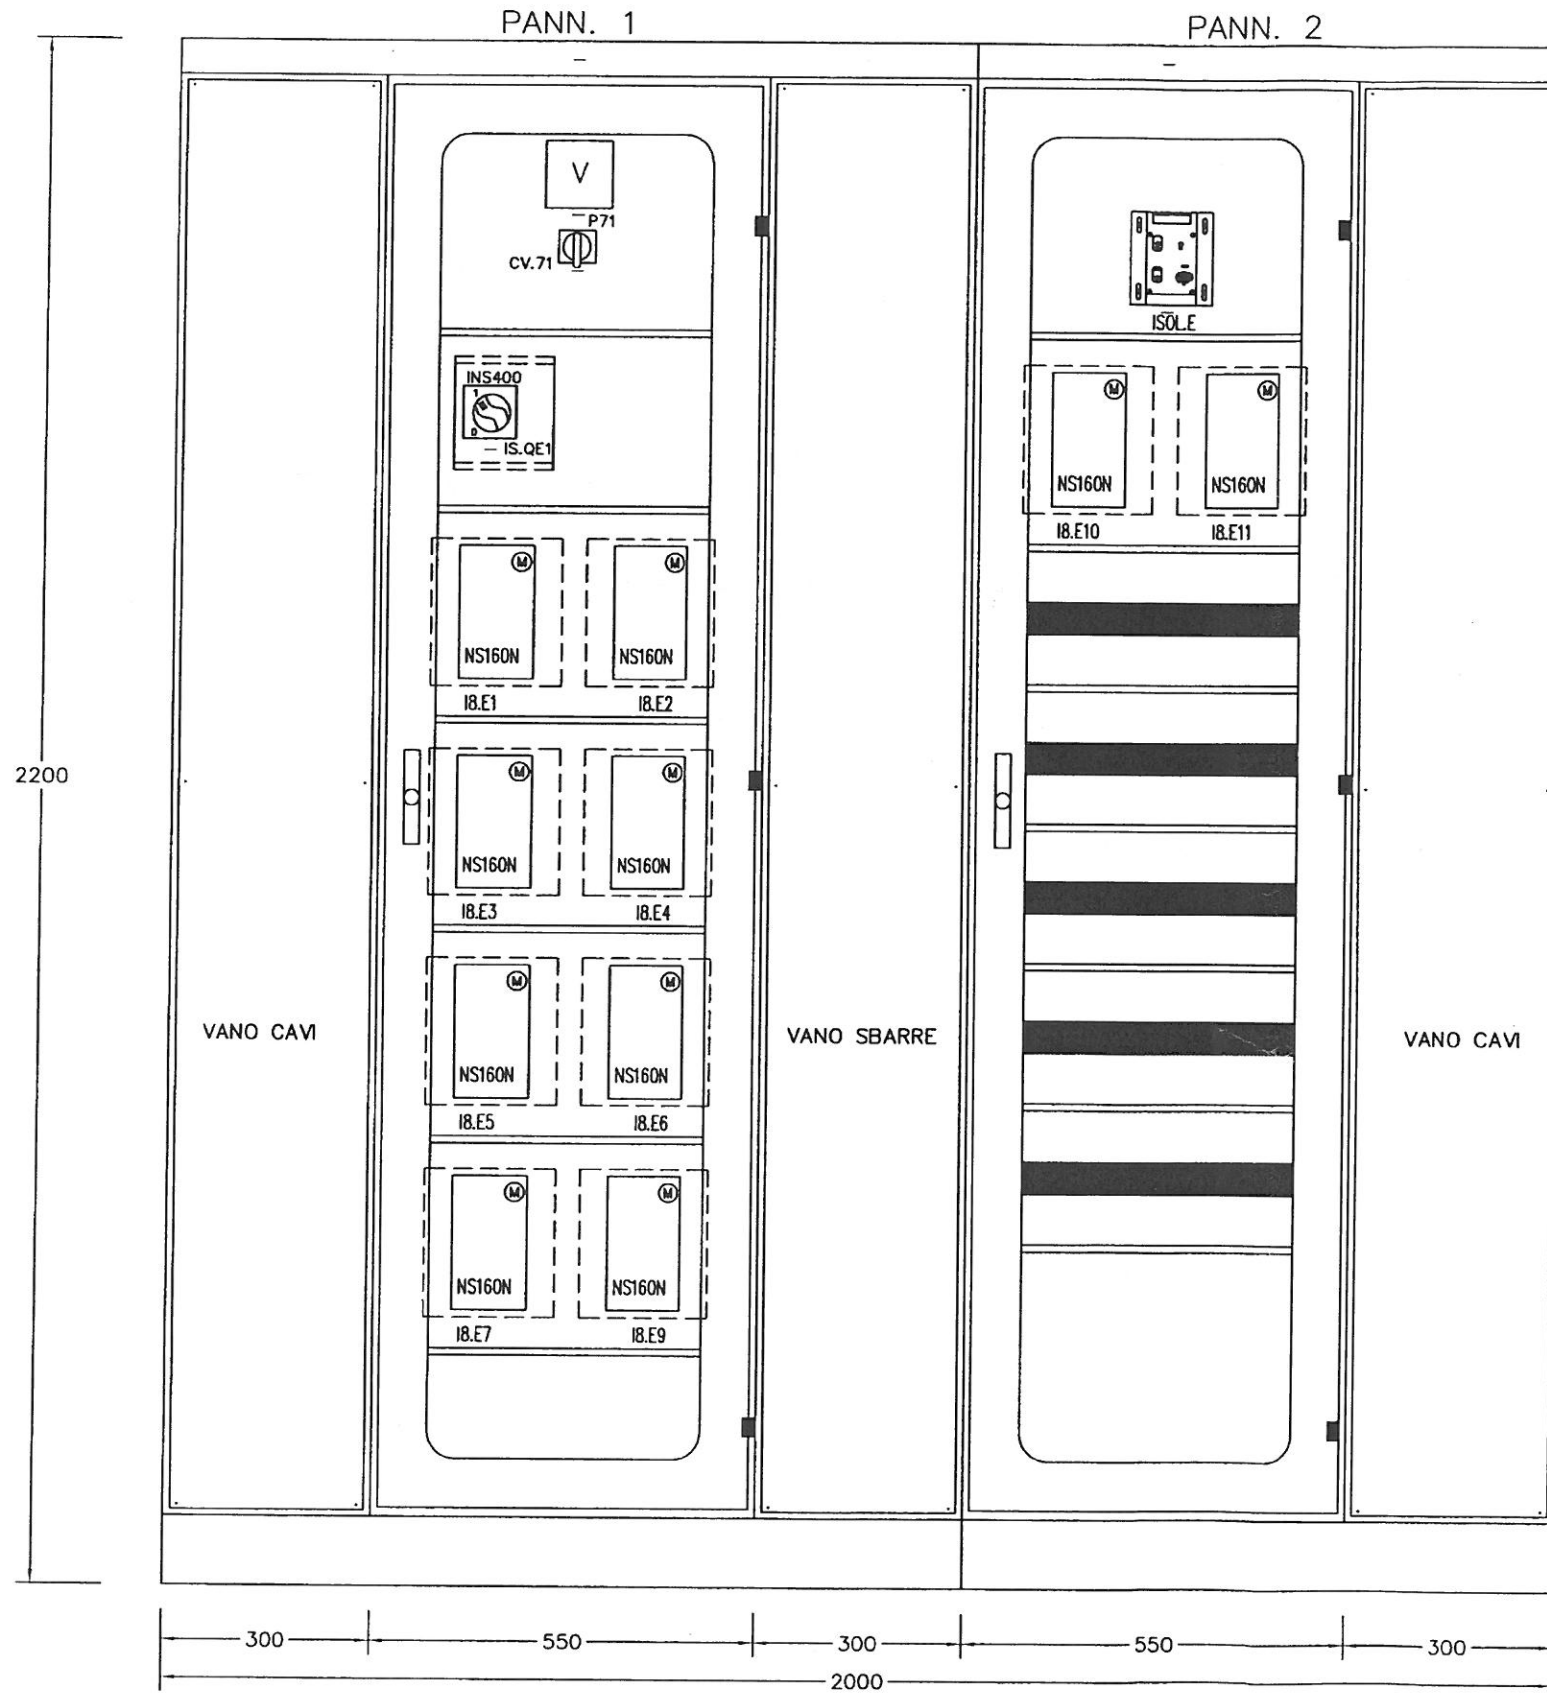

QUADRO QE

VISTA FRONTALE

VISTA LATERALE

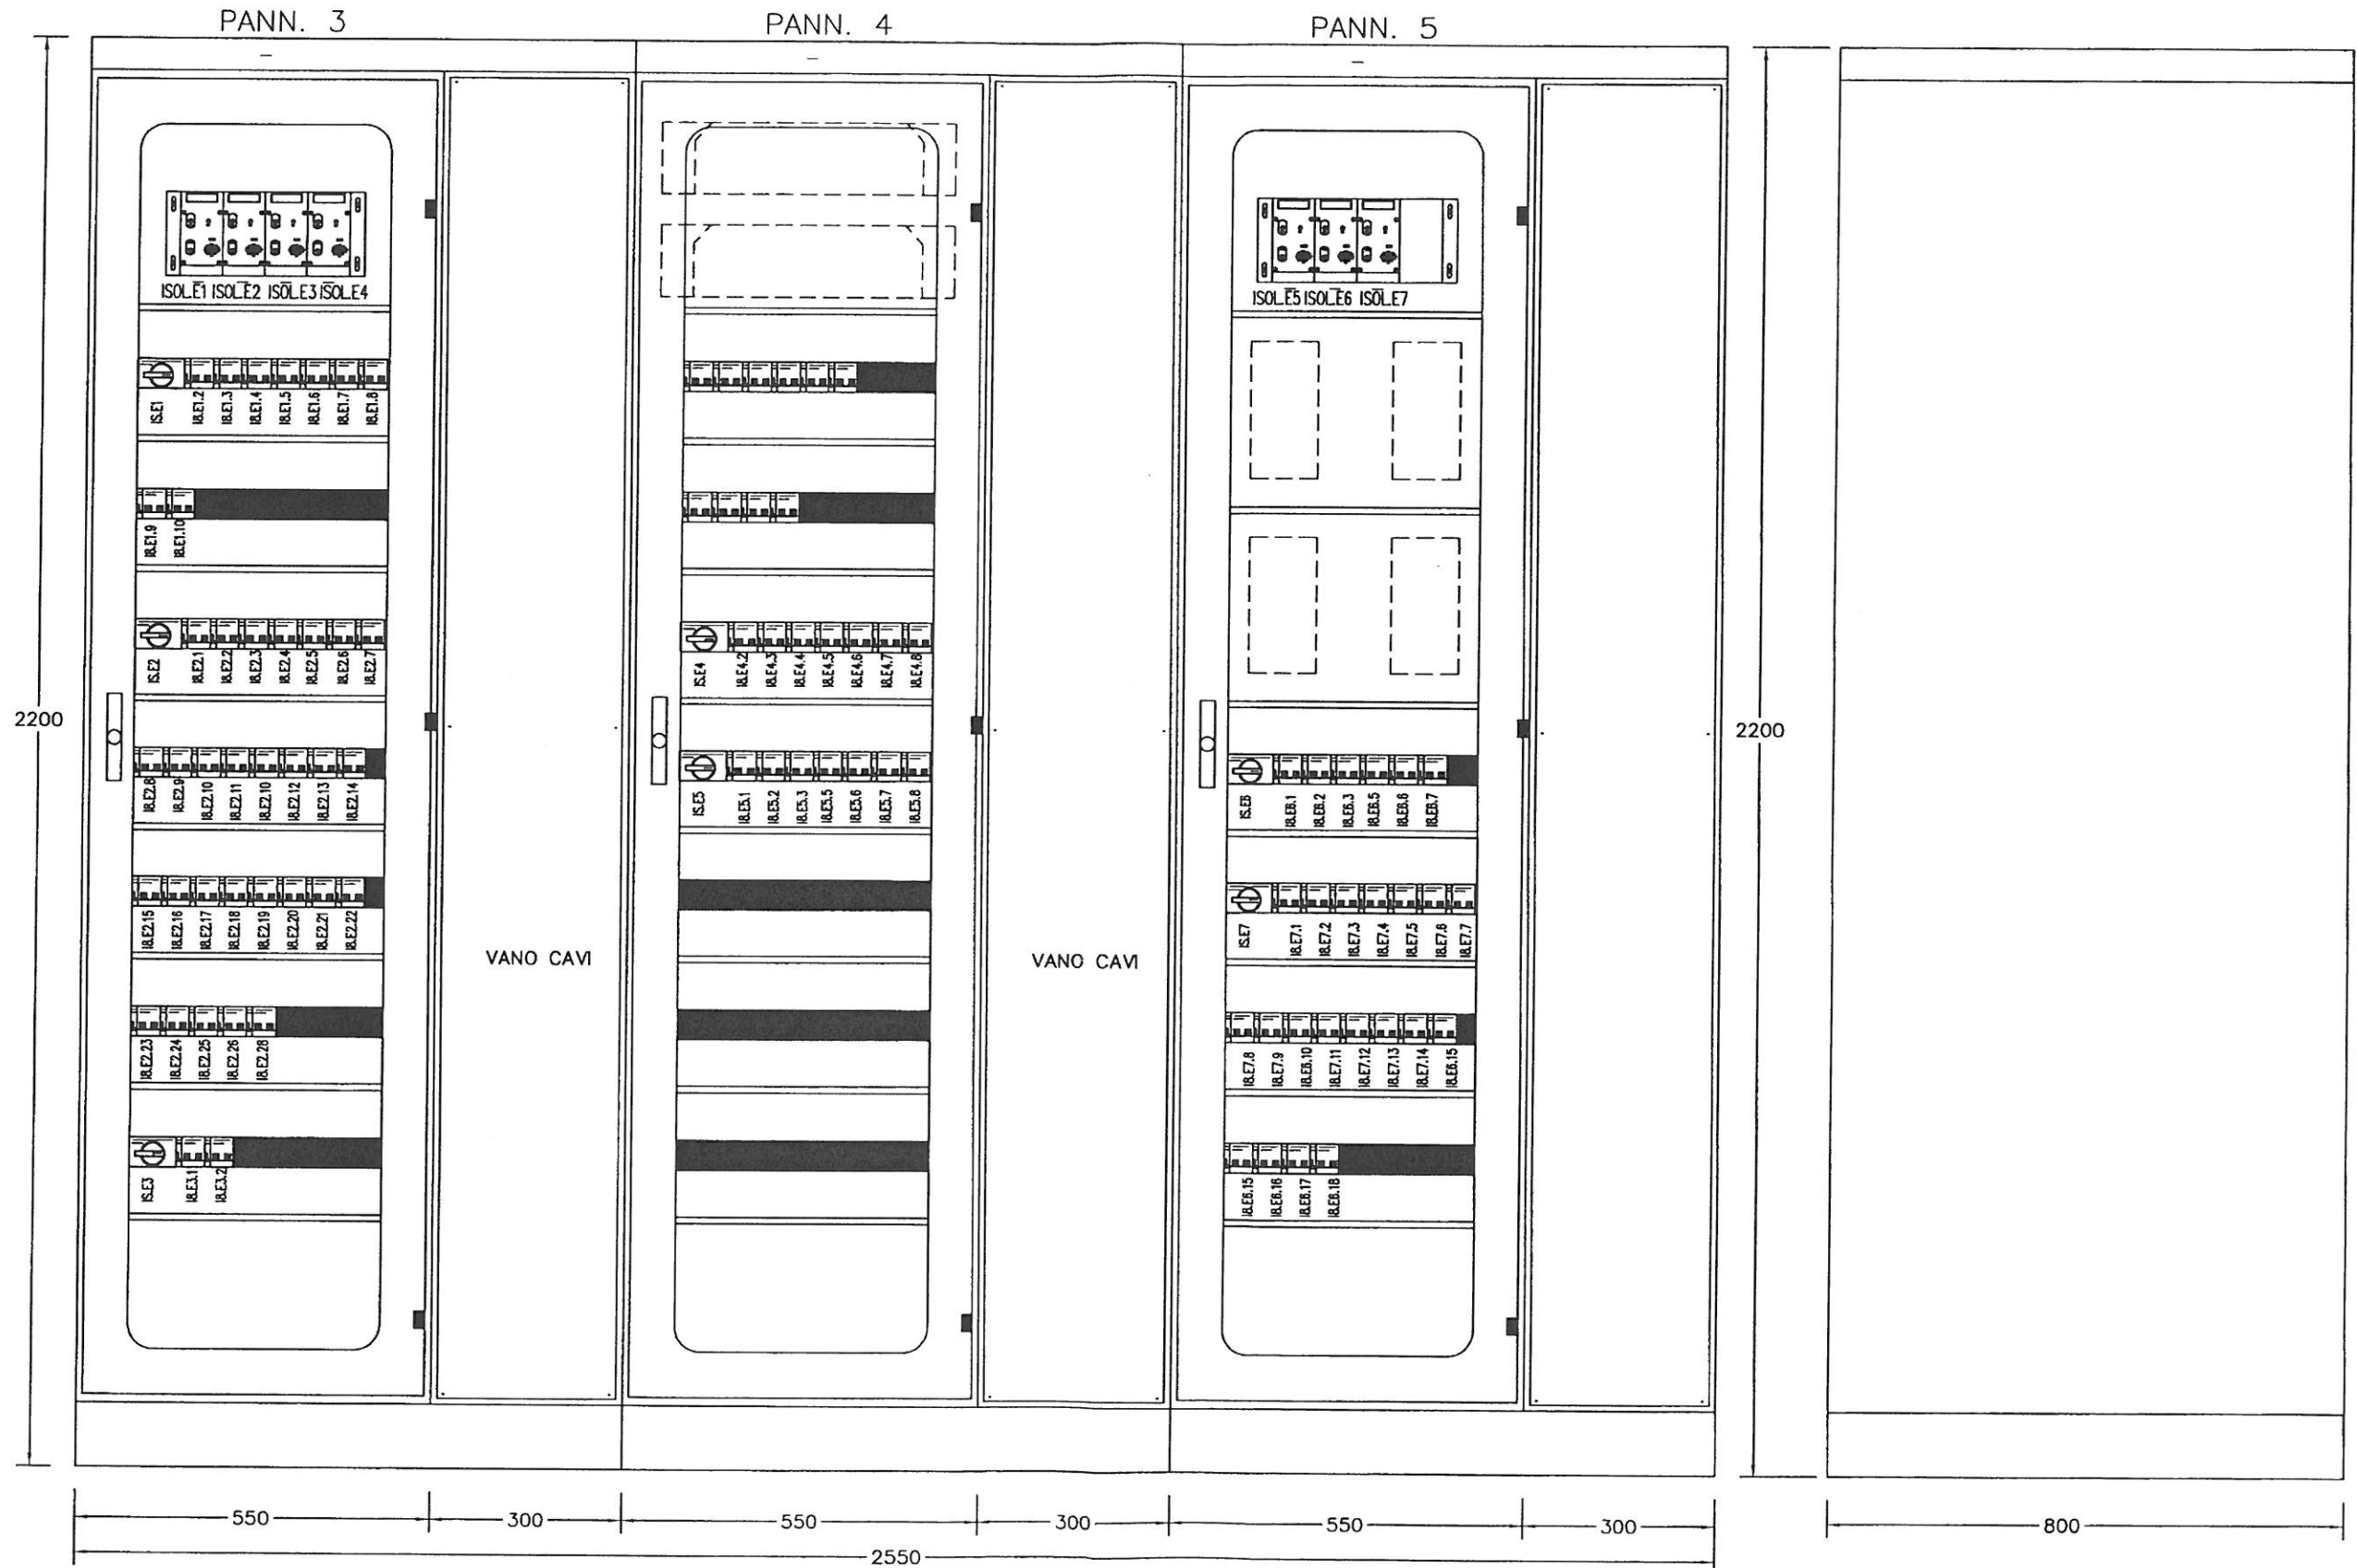


PANN. 6

VISTA FRONTALE
PANN. 7

PANN. 8

VISTA LATERALE

2200

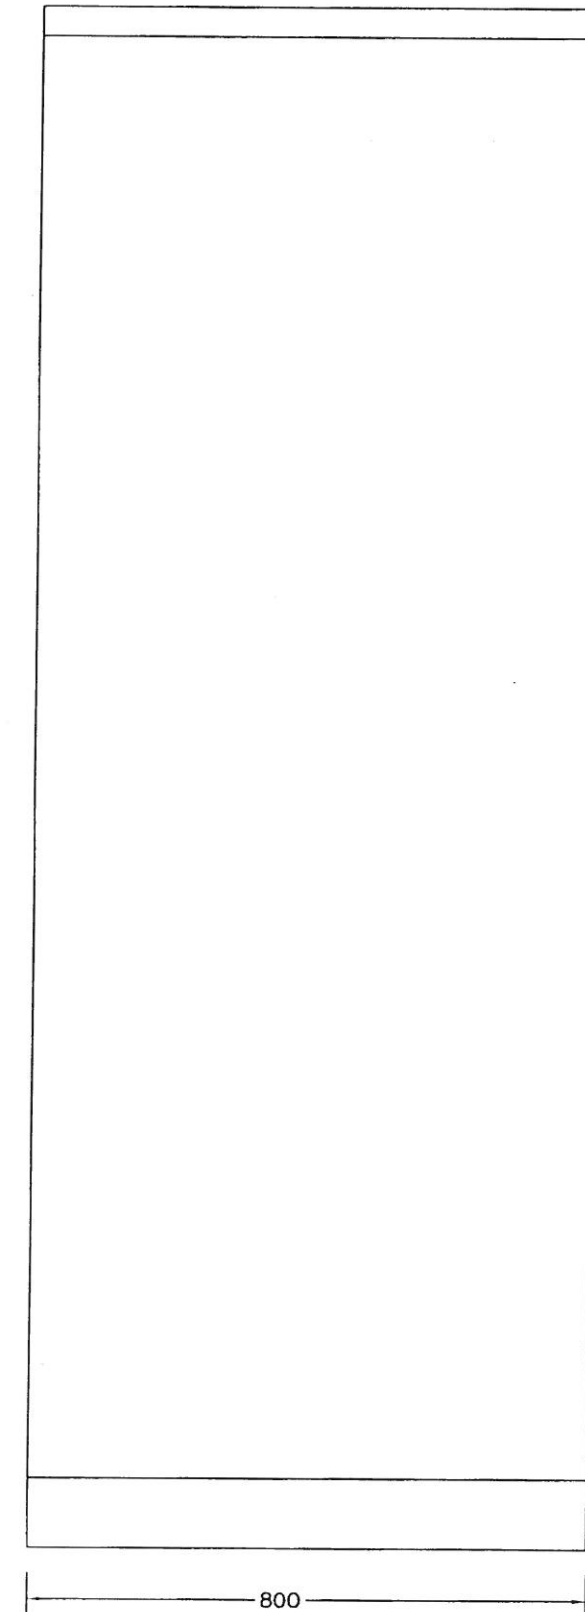


QUADRO QPLC

VISTA FRONTALE

VISTA LATERALE

PANN. 1

PANN. 2

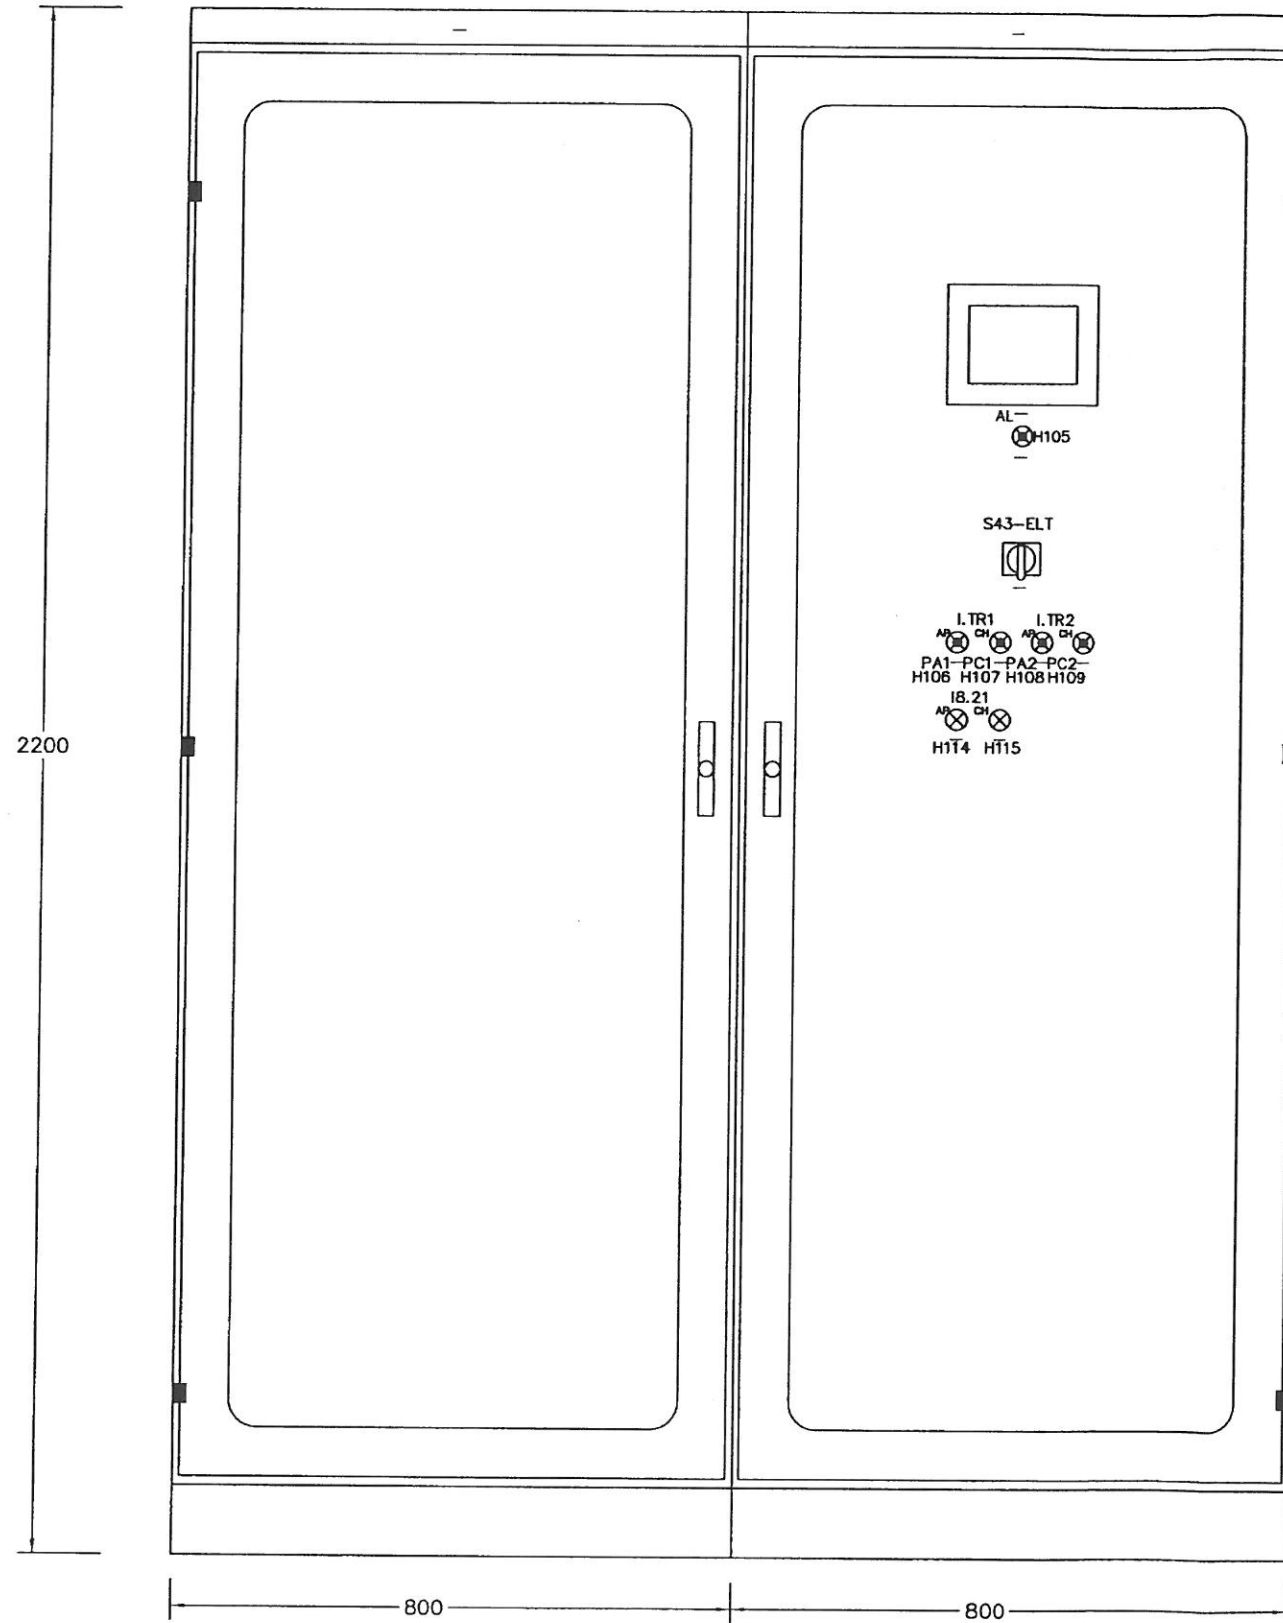

Q. SERVIZI GC 1


VISTA FRONTALE

VISTA LATERALE

PANN. 1

PANN. 2

PANN. 3

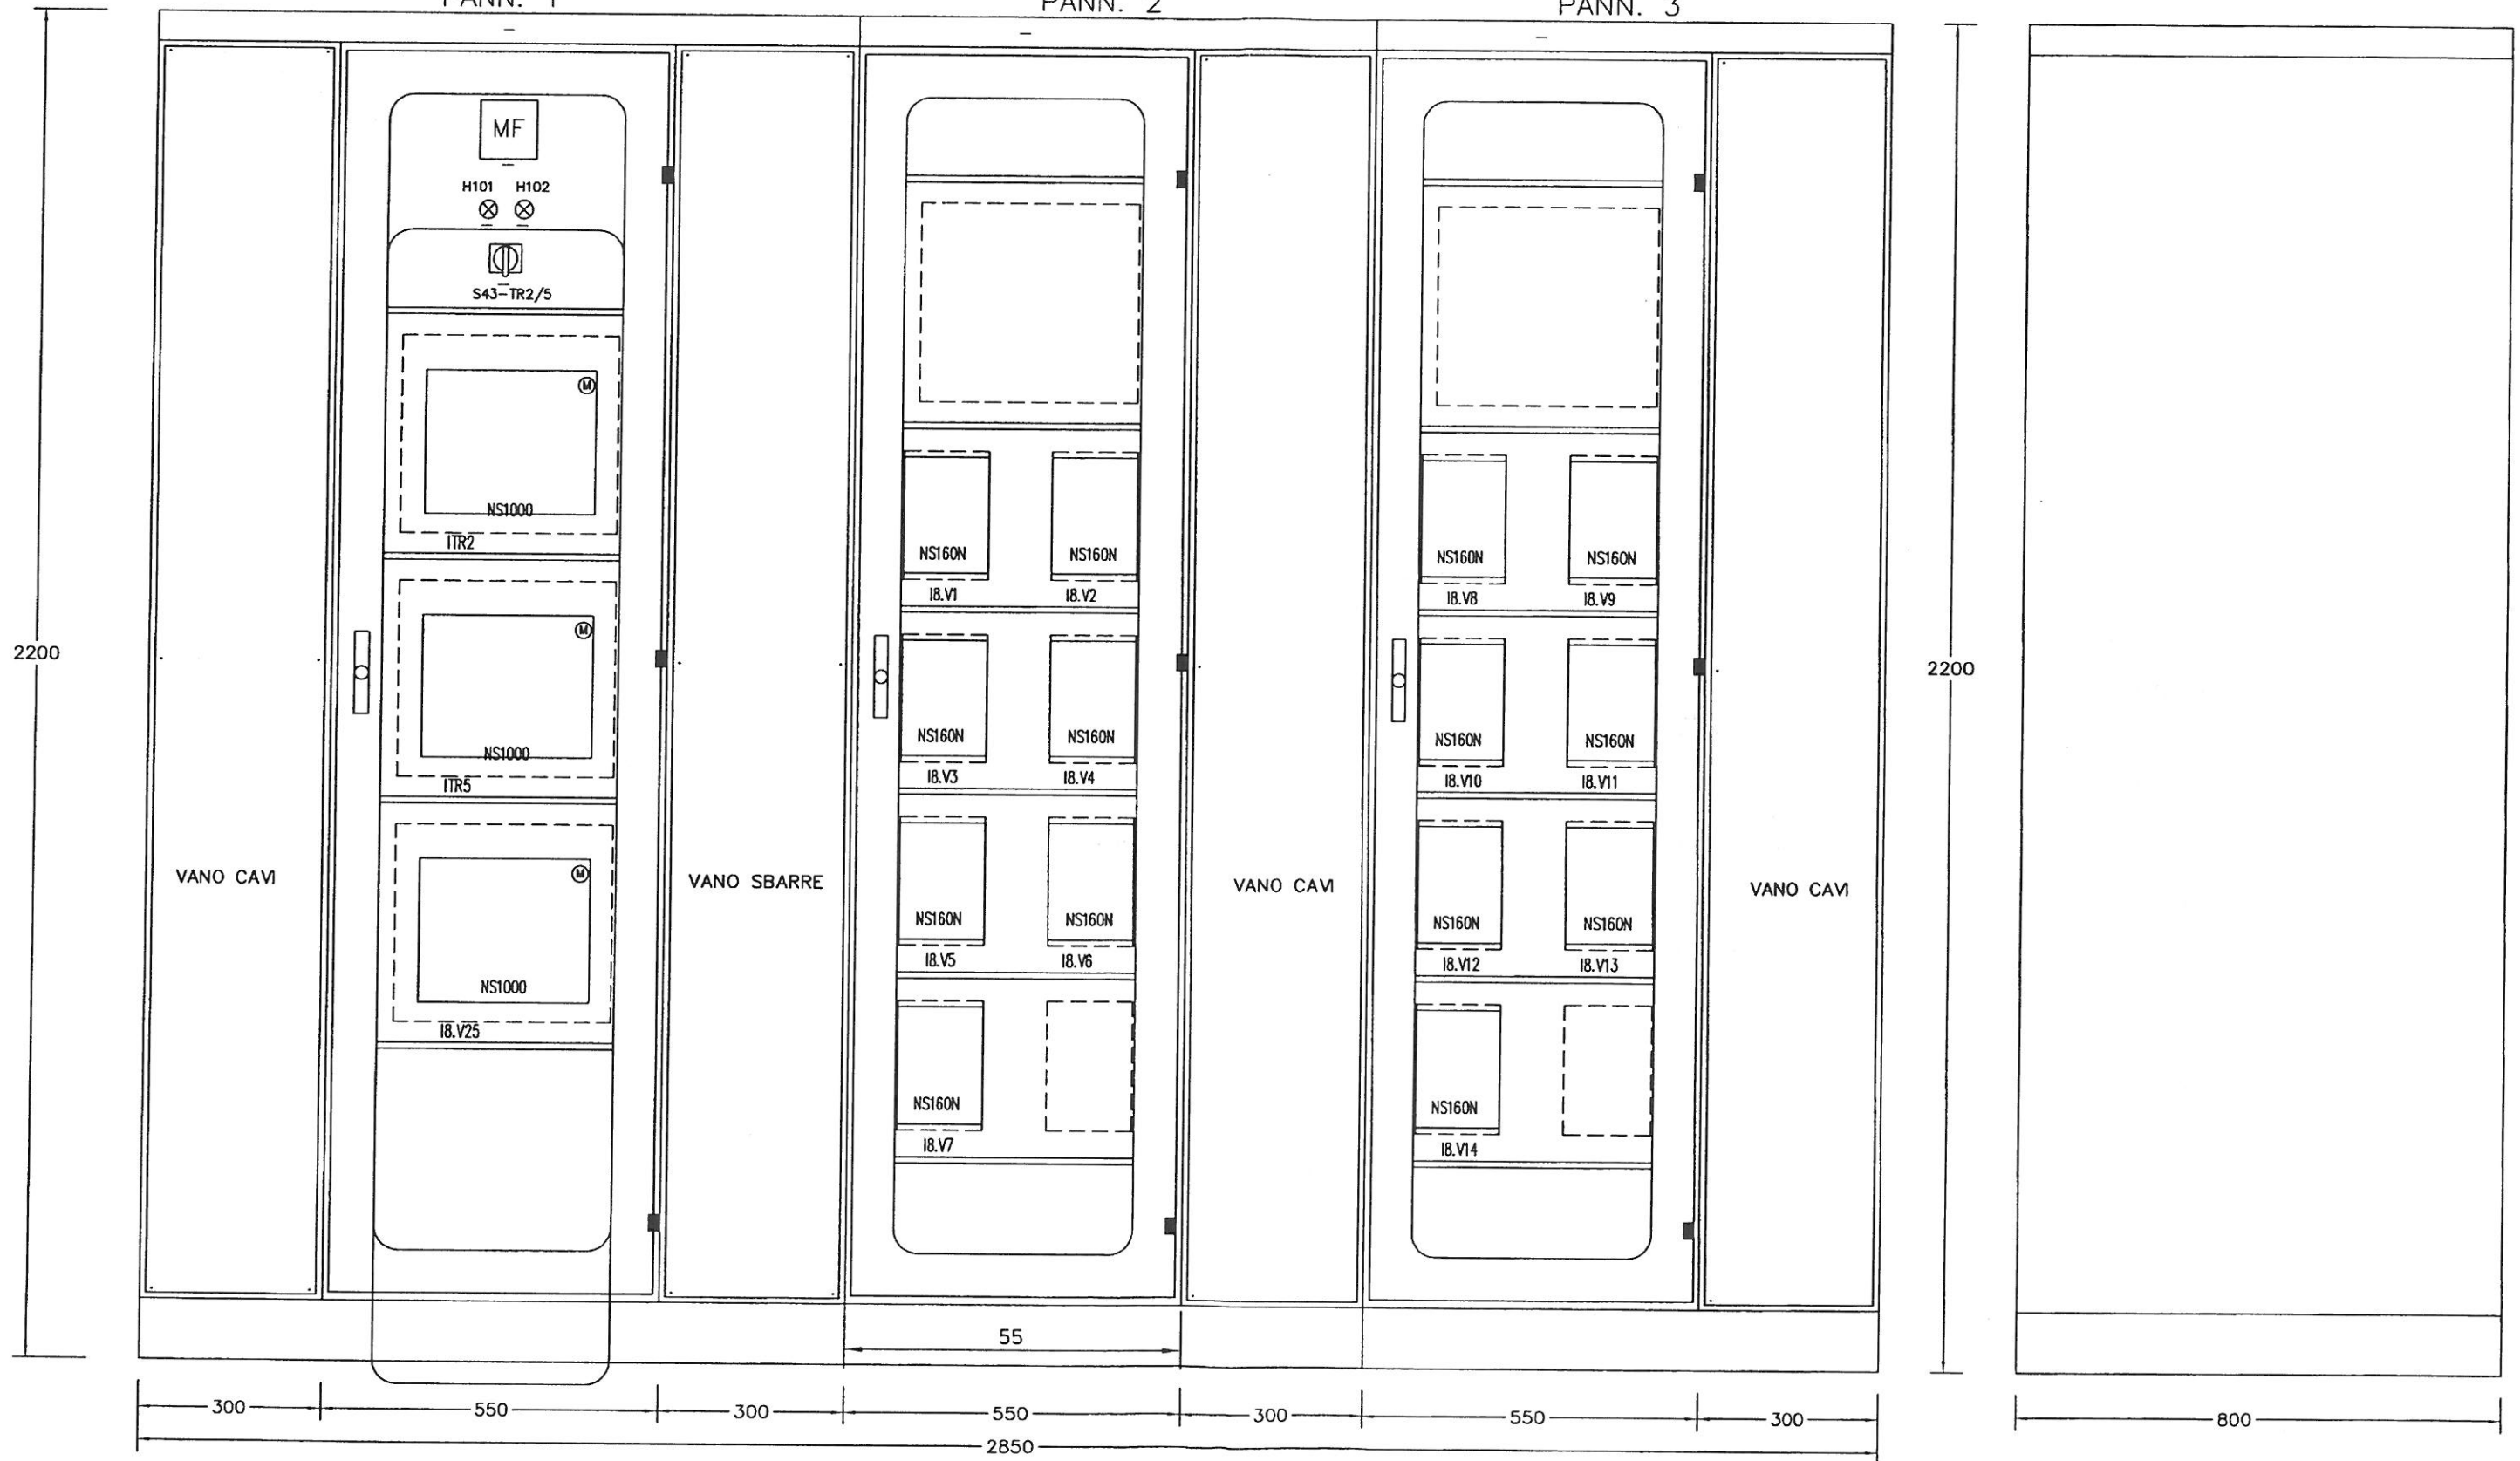

CONSORZIO
SATURNO

PROGETTO	LOTTO	ENTE	DOC.	REV.	FOGLIO	SCALA:
A301	00	DCM	ID	LFDDDA	001	F.S.

TUTTI I DIRITTI DEL PRESENTE DOCUMENTO SONO RISERVATI; LA RIPRODUZIONE ANCHE PARZIALE E' VIETATA
FILE: A301_00_0_CV_1D_LF000A_G01_A.DWG