

COMMITTENTE:



ALTA SORVEGLIANZA:



GENERAL CONTRACTOR:



INFRASTRUTTURE FERROVIARIE STRATEGICHE DEFINITE DALLA LEGGE OBIETTIVO N. 443/01

LINEA A.V. /A.C. TERZO VALICO DEI GIOVI  
PROGETTO DEFINITIVO

IMPIANTO LUCE E FORZA MOTRICE  
LAY OUT TIPOLOGICO  
QGBT/QE/QPLC/QGC PER CABINA

Ing. G. Guagnozzi



GENERAL CONTRACTOR		ITALFERR S.p.A.	SCALA :
IL PROGETTISTA INTEGRATORE STAZIONI SPECIALISTICHE ORDINE INGEGNERI DI MILANO 15408 Ettore Pagani	Consorzio Cociv Project Manager		FS
Data:	Data:		

COMMESSA	LOTTO	FASE	ENTE	TIPO DOC.	OPERA/DISCIPLINA	PROGR.	REV.	FOGLIO
A301	00	D	CV	1D	LF000A	G02	A	001 di 006

CONSORZIO SATURNO	VISTO CONSORZIO SATURNO	
	Firma R. Modugno	Data 08 GIU. 2012

Rev.	Descrizione	Redatto	Data	Verificato	Data	Approvato	Data	IL PROGETTISTA
A	EMISSIONE	V. VITALE	04 GIU. 2012	I. MELONI	05 GIU. 2012	S. LA MURA	06 GIU. 2012	
B								
C								

n. Elab.:	File: A30100DCV1DLF000AG02A
	Cod. origine:


## INDICE

FOGLI	DESCRIZIONE	REV.
01	CARTIGLIO	A
02	INDICE	A
03	VISTA FRONTALE E LATERALE QGBT	A
04	VISTA FRONTALE E LATERALE QE - PANNELLI 1-2	A
05	VISTA FRONTALE E LATERALE QPLC	A
06	VISTA FRONTALE E LATERALE Q. SERVIZI GC 1	A

# QUADRO QGBT

## VISTA FRONTALE

## VISTA LATERALE

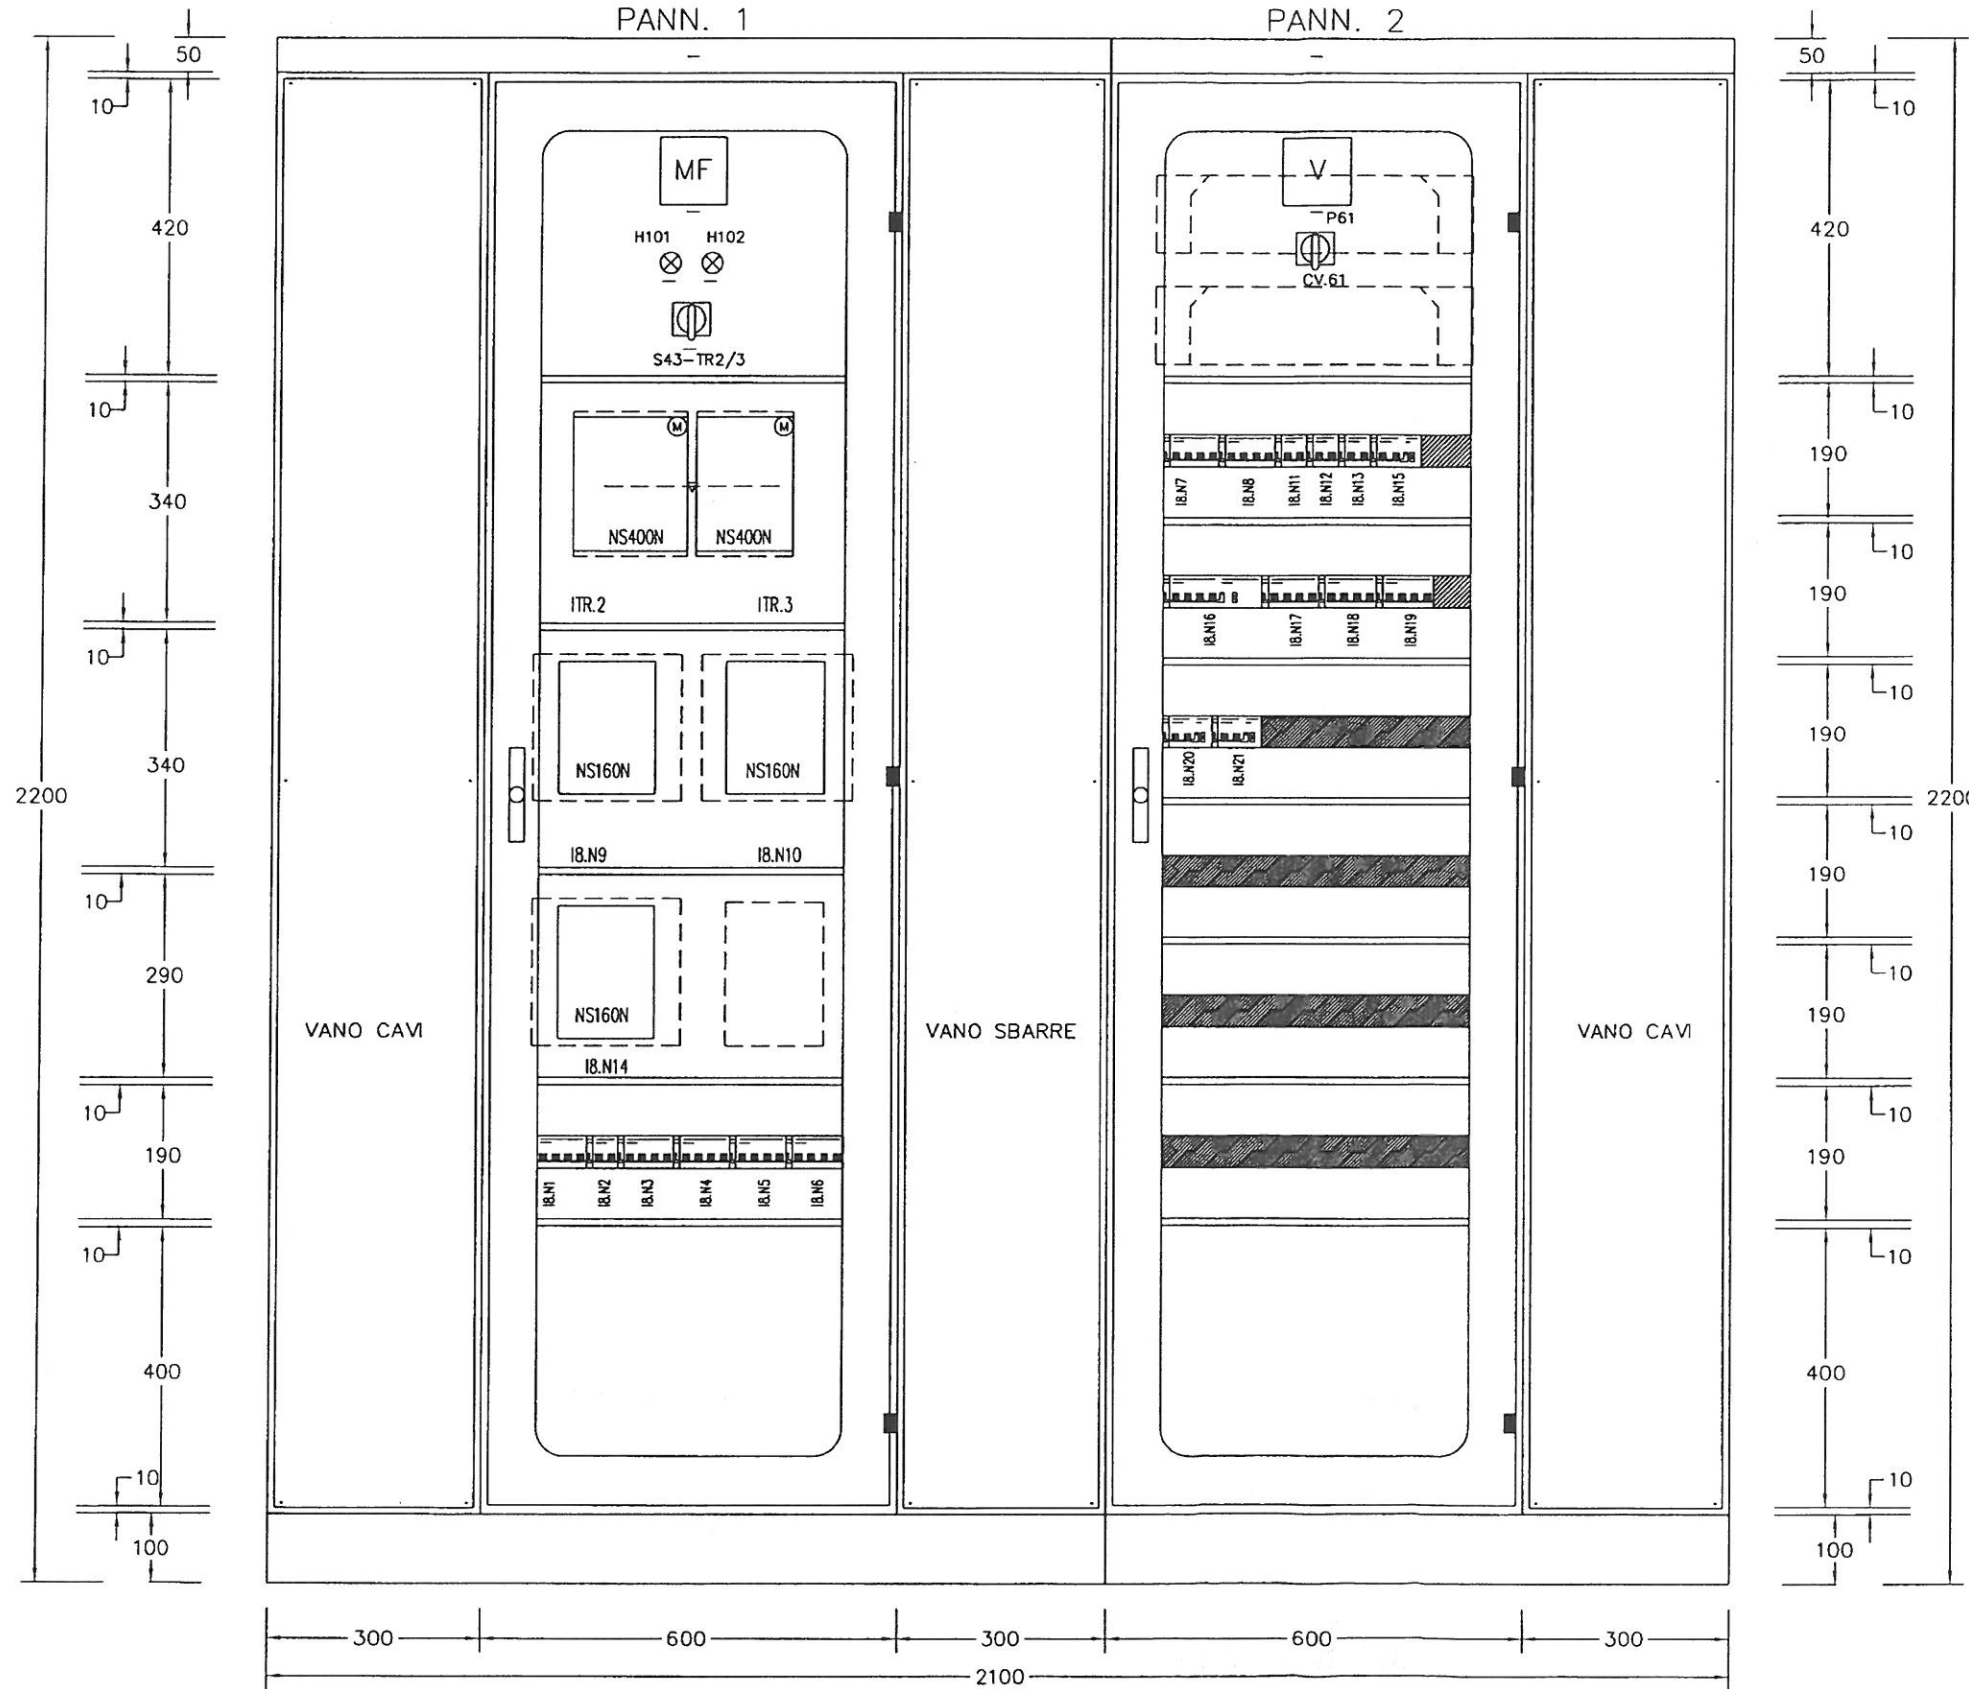

CONSORZIO  
**SATURNO**



PROGETTO	LOTTO	ENTE	DOC.	REV.	FOGLIO	SCALA:
A301	00	DCM	1D	LF000A	002	A 03 di 06 F.S.

TUTTI I DIRITTI DEL PRESENTE DOCUMENTO SONO RISERVATI; LA RIPRODUZIONE ANCHE PARZIALE E' VIETATA  
FILE: A301\_00\_D\_CV\_10\_LF000A\_G02\_A.DWG

QUADRO QE

VISTA FRONTALE

VISTA LATERALE

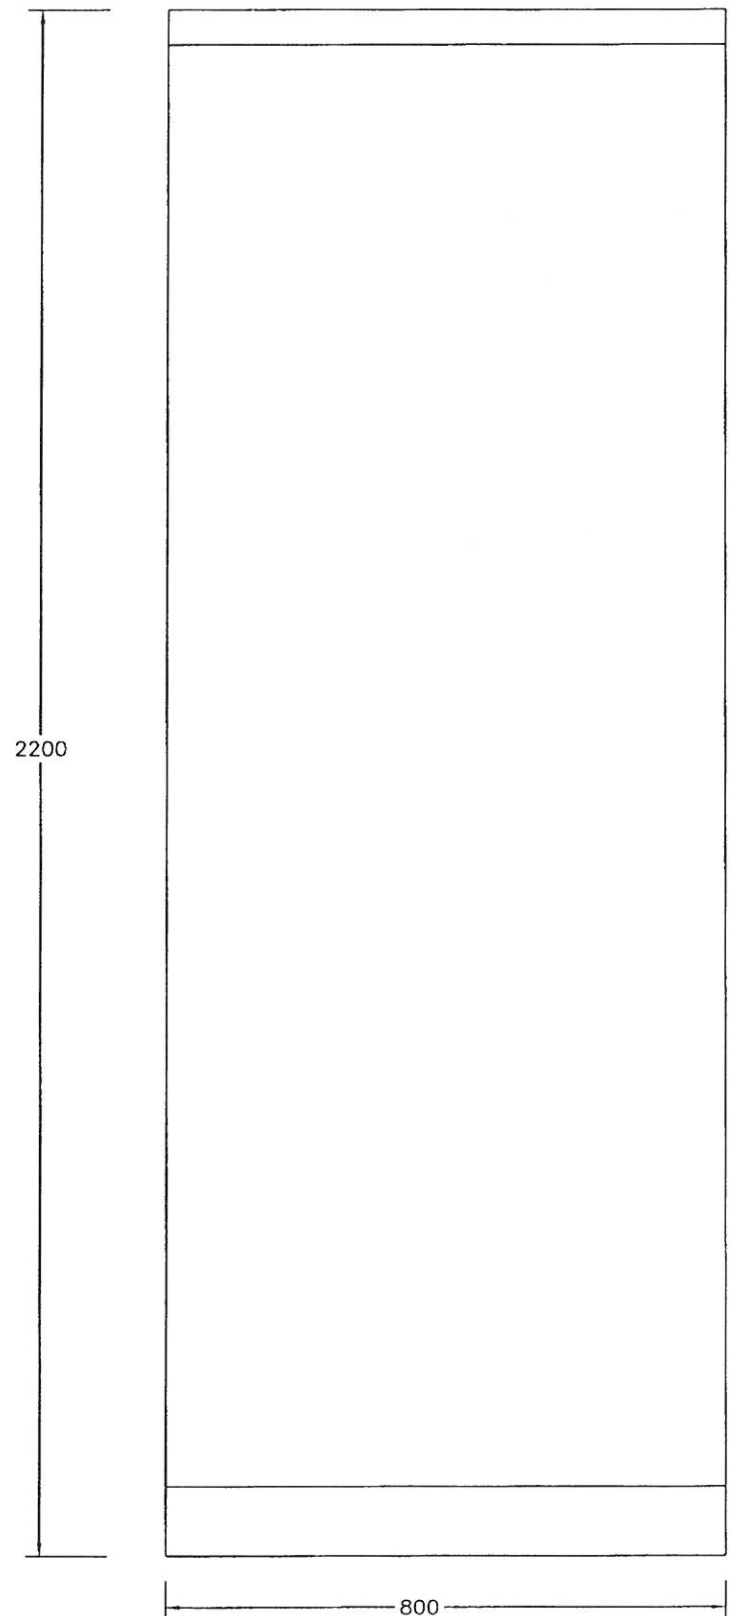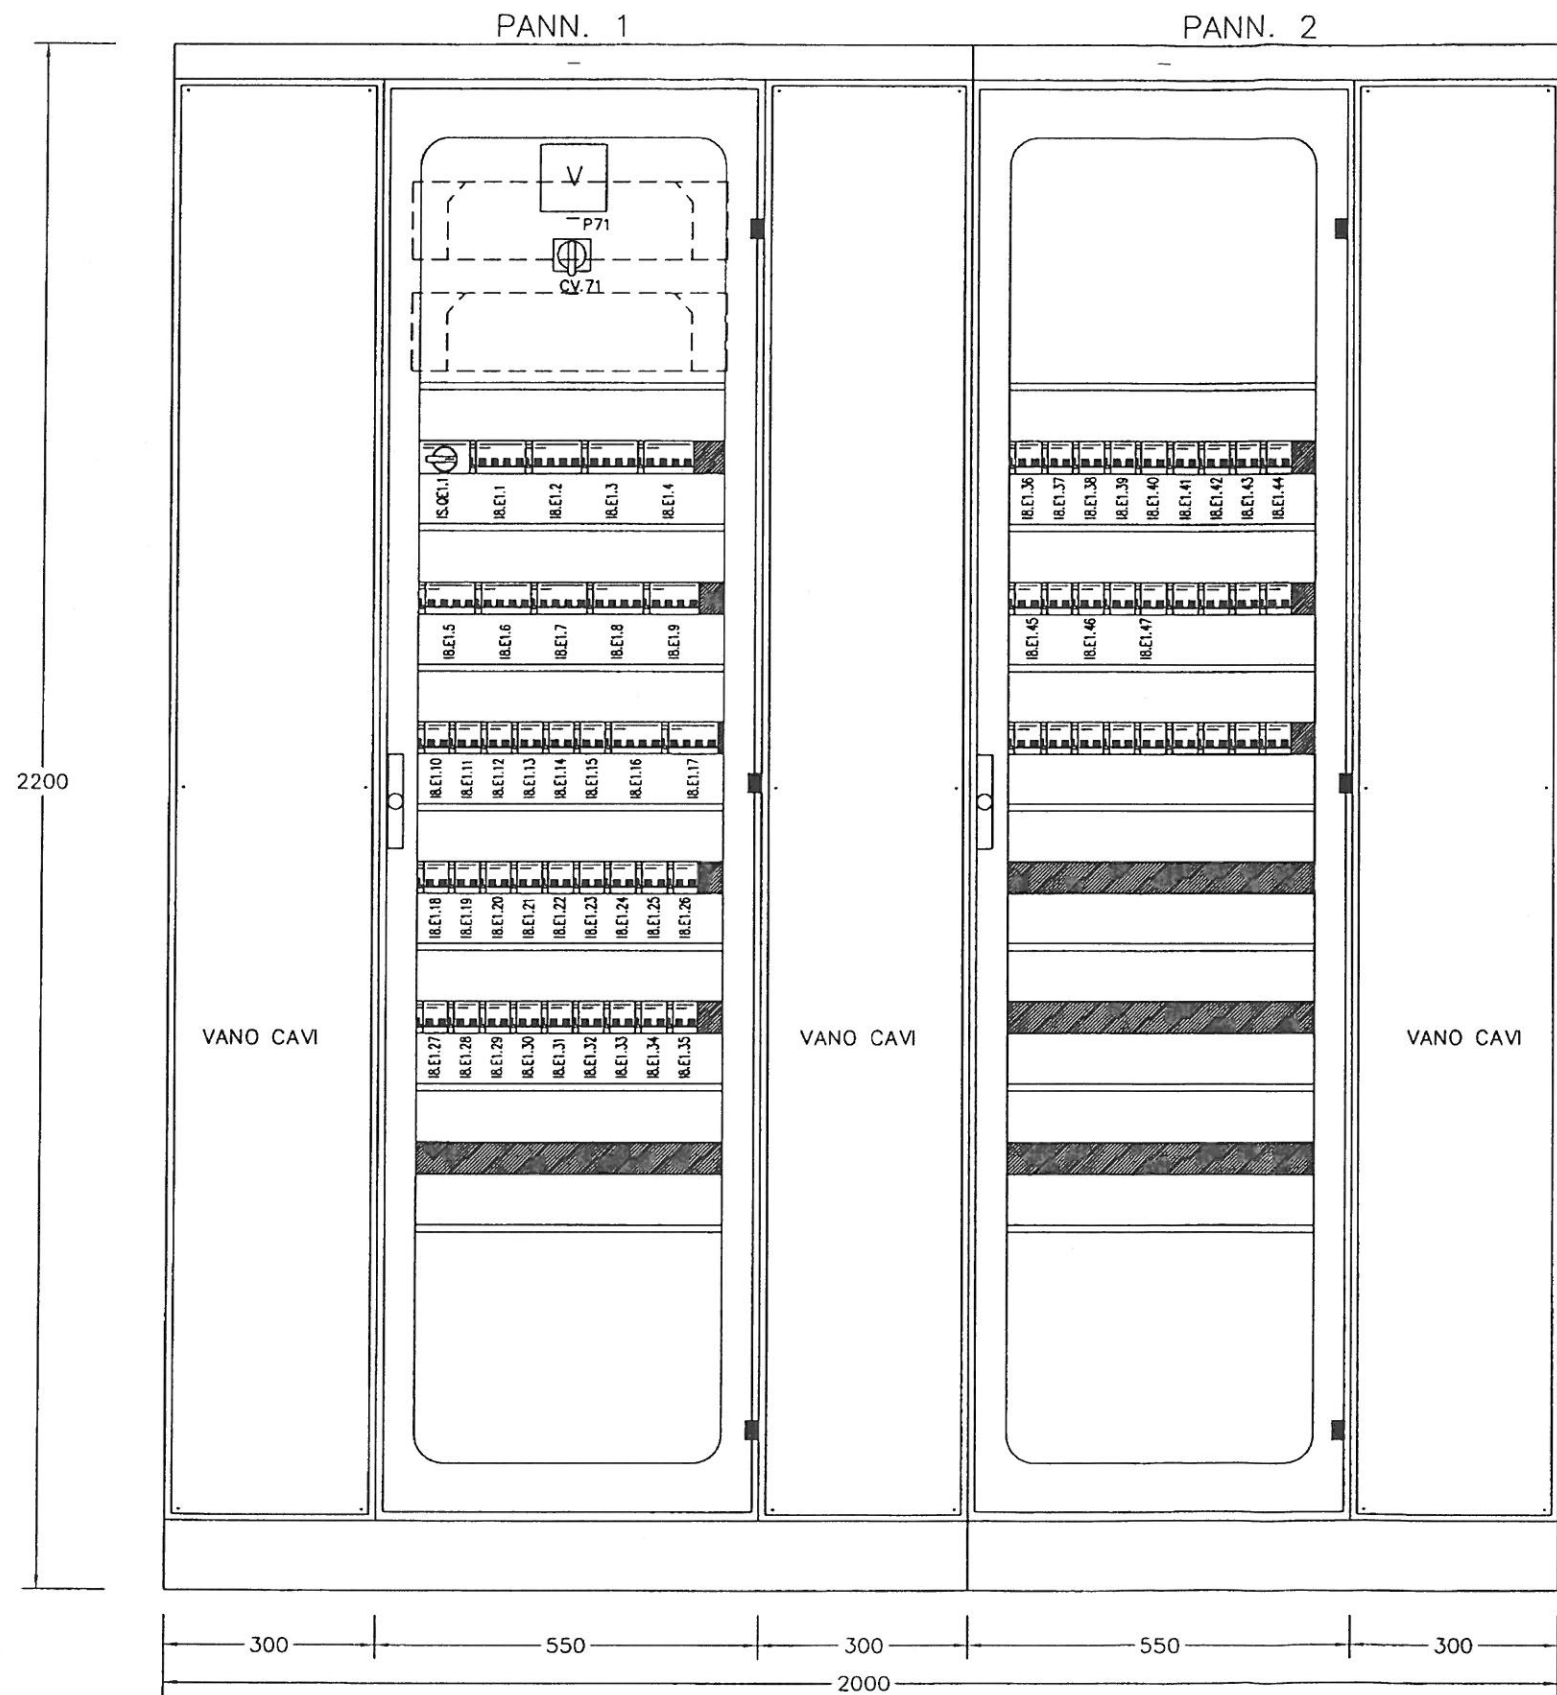

CONSORZIO SATURNO

PROGETTO	LOTTO	ENTE	DOC.	REV.	FOGLIO	SCALA:
A301	00	DCM	1D	A	04	F.S.

TUTTI I DIRITTI DEL PRESENTE DOCUMENTO SONO RISERVATI; LA RIPRODUZIONE ANCHE PARZIALE E' VIETATA



# QUADRO QPLC

VISTA FRONTALE

VISTA LATERALE

PANN. 1

PANN. 2

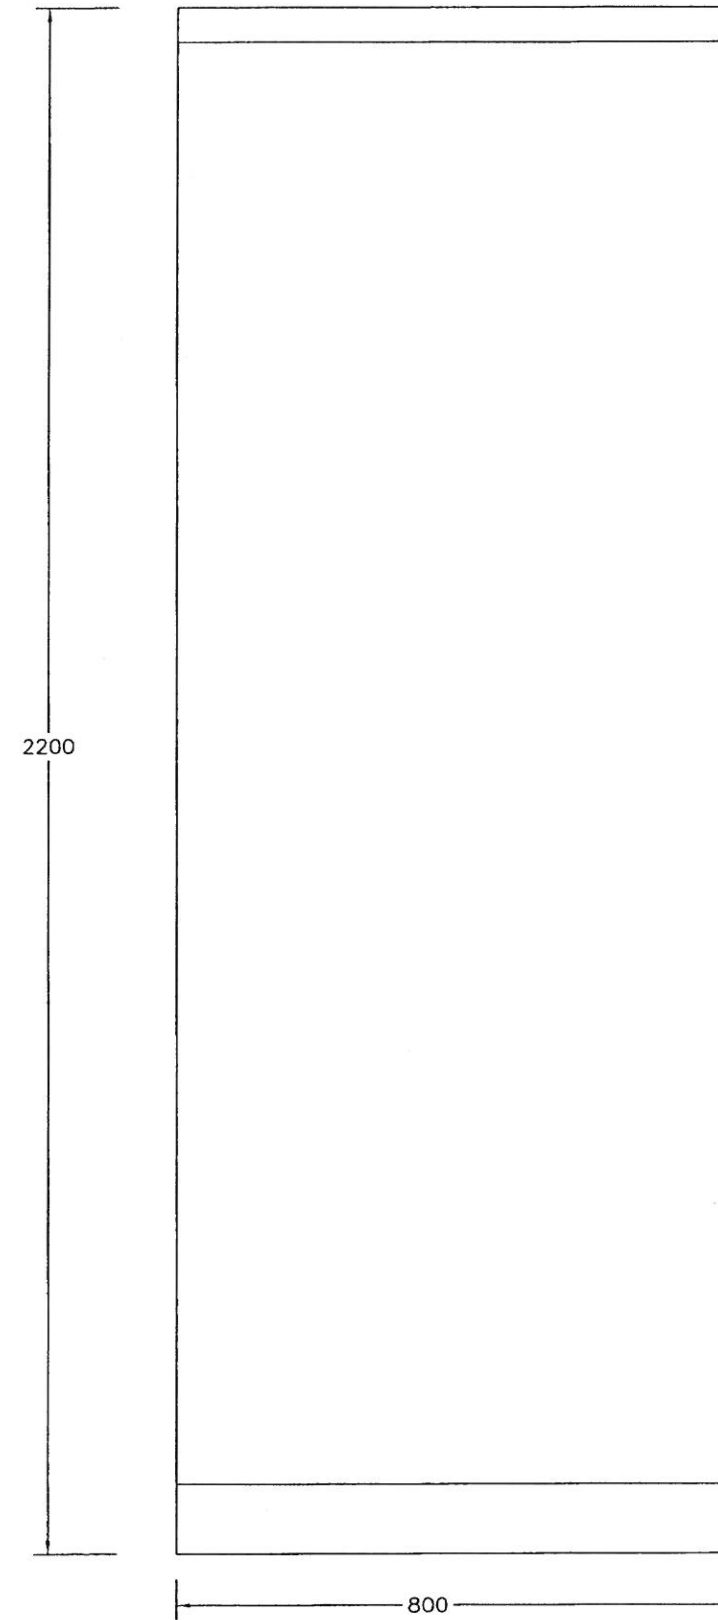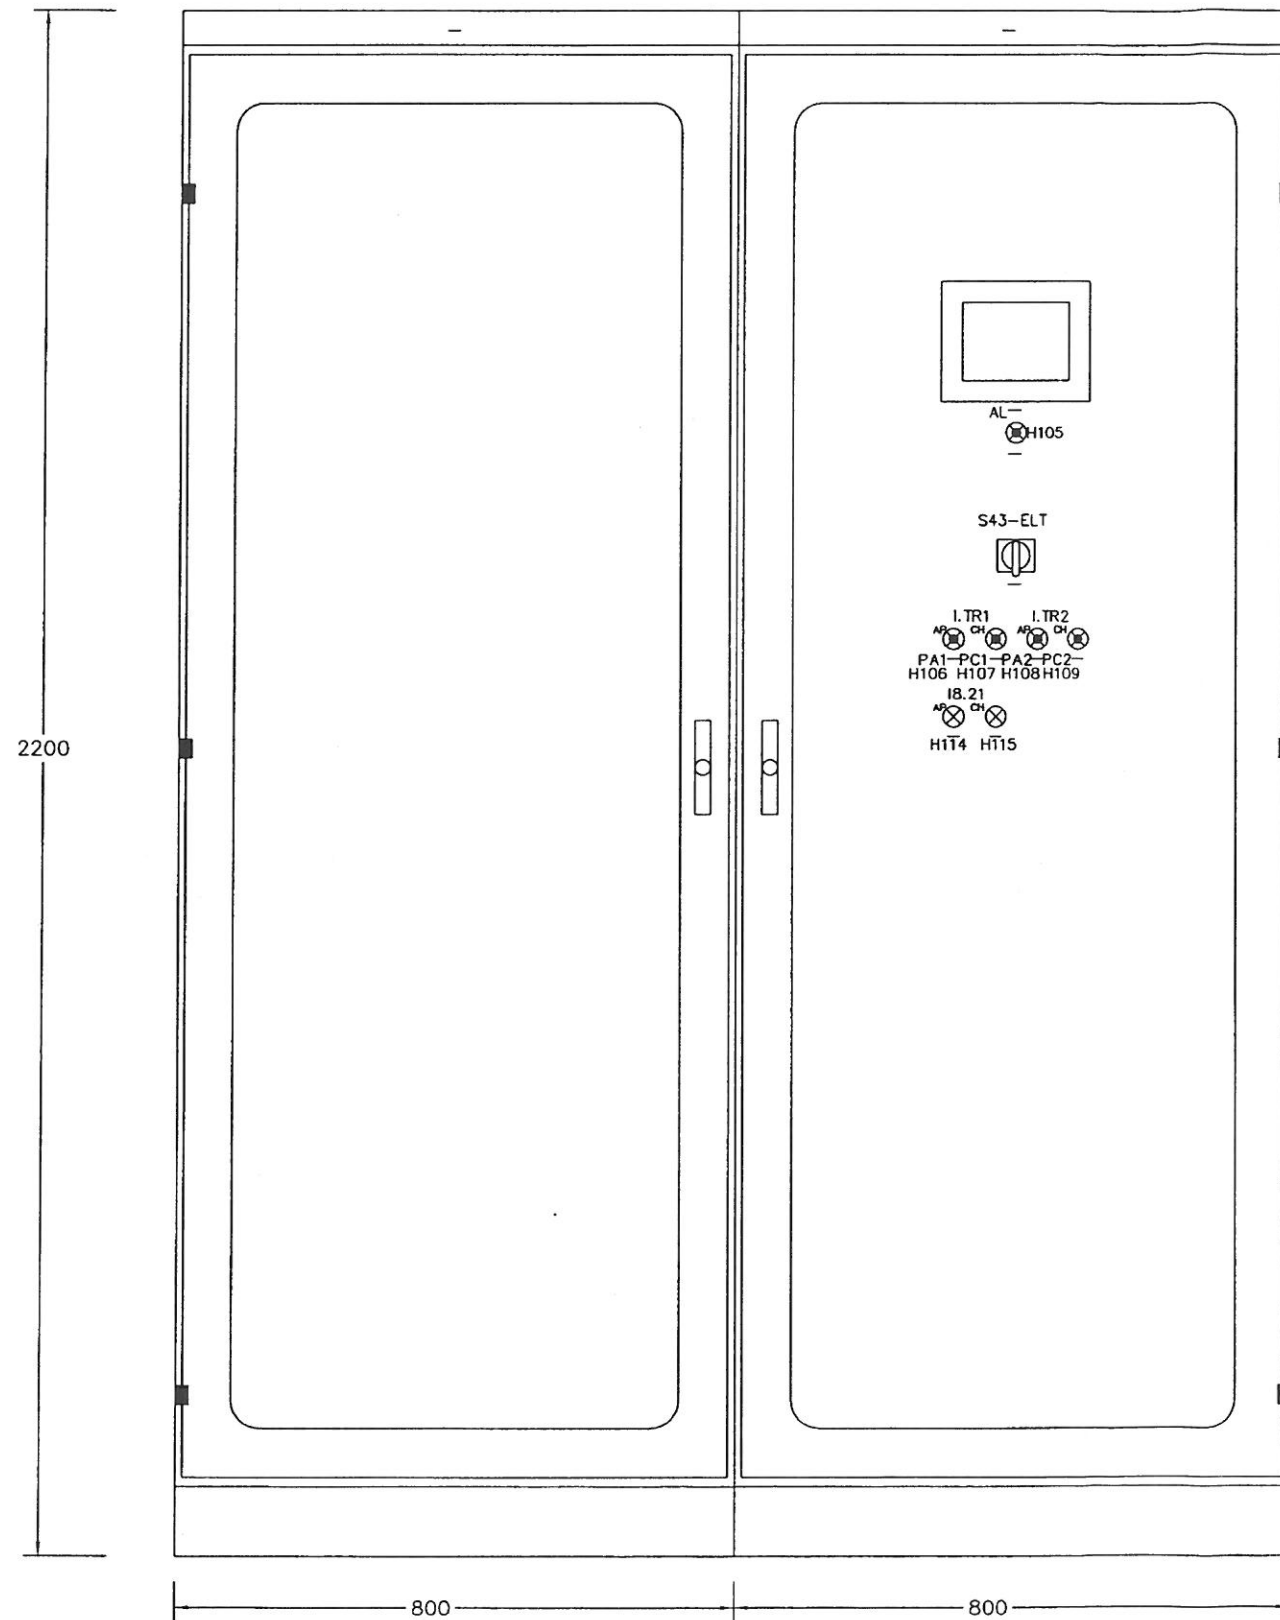

CONSORZIO  
**SATURNO**


PROGETTO	LOTTO	ENTE	DOC.	REV.	FOGLIO	SCALA:
A301	00	DCM	1D	LFDDDA	002	A 05/05 F.S.

TUTTI I DIRITTI DEL PRESENTE DOCUMENTO SONO RISERVATI; LA RIPRODUZIONE ANCHE PARZIALE E' VIETATA

Q. SERVIZI GC 1

VISTA FRONTALE

VISTA LATERALE

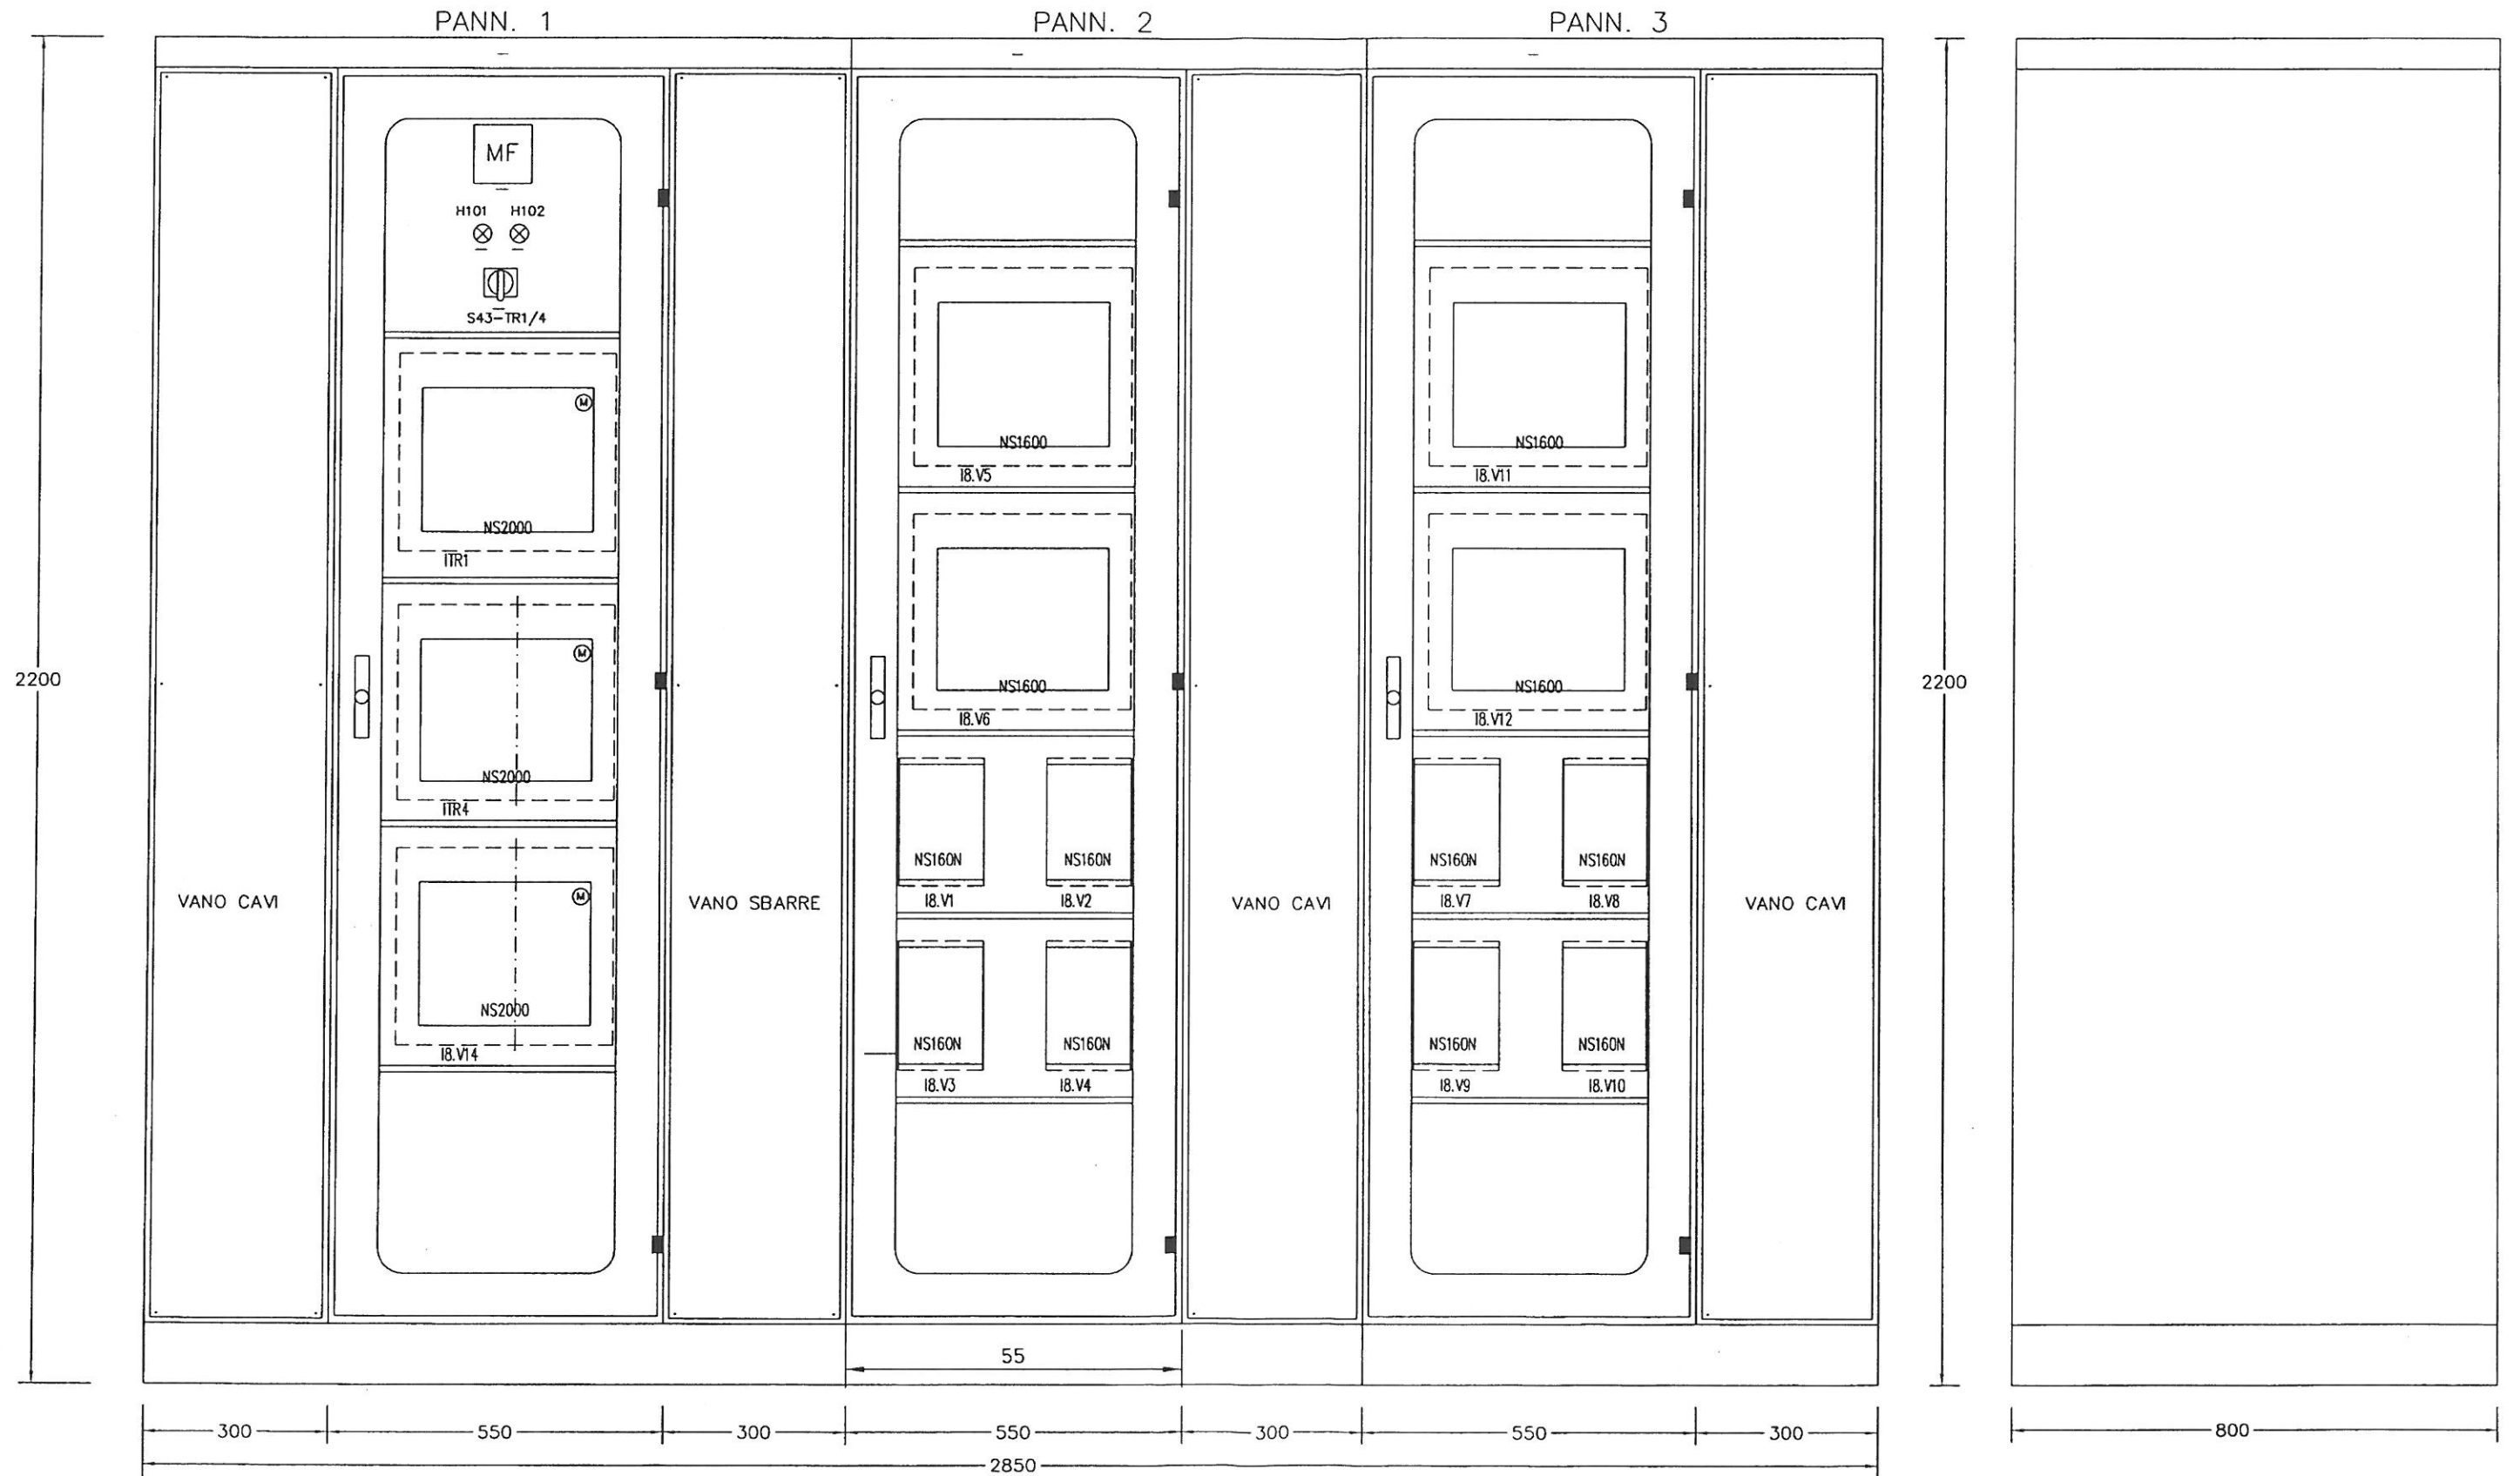

CONSORZIO  
SATURNO

PROGETTO	LOTTO	ENTE	DOC.	REV.	FOLIO	SCALA:
A301	00	DCM	ID	LF000A 002	A 05/06	F.S.
TUTTI I DIRITTI DEL PRESENTE DOCUMENTO SONO RISERVATI; LA RIPRODUZIONE ANCHE PARZIALE E' VIETATA						
FILE: A301_00_D_CV_1D_LF000A_G01_A.DWG						