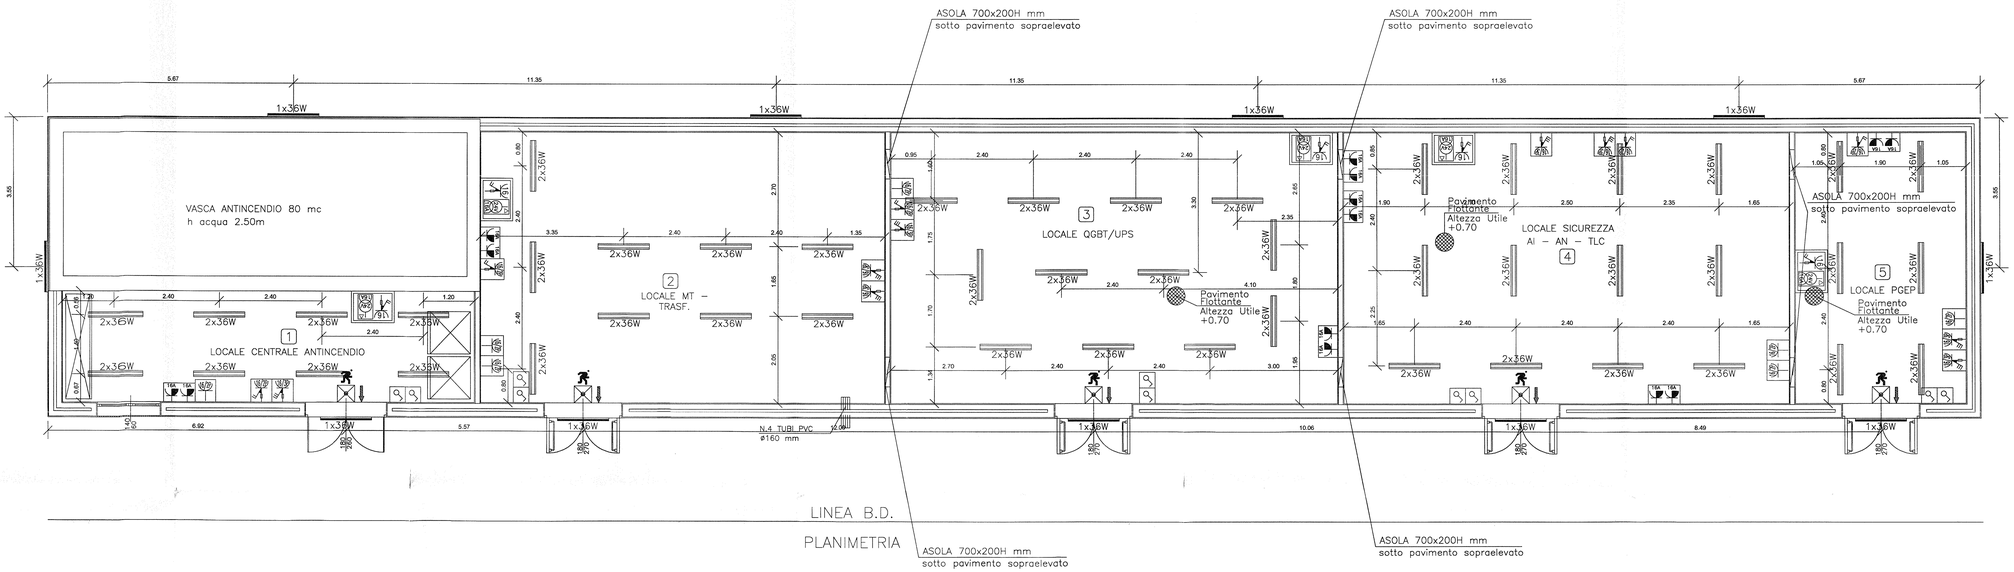

DETTAGLIO "A"

MONTAGGIO INTERRUTTORI,PRESE E APPAR. "EXIT"

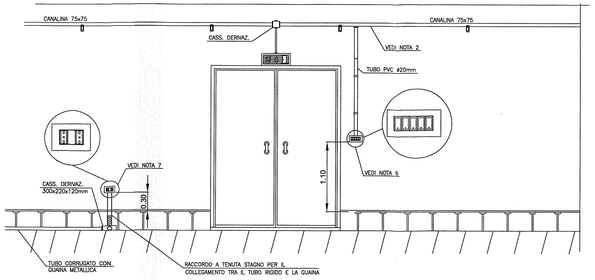

IMPIANTO LUCE E FORZA MOTRICE - PIANTA PIANO TERRA - SCALA 1:50

NOTE GENERALI

1	Le misure sono espresse in metri.
2	Gli interruttori vanno posizionati ad un'altezza dal pavimento di 110 cm. (Vedi dettaglio "A")
3	Le prese vanno posizionate ad un'altezza dal pavimento di 30 cm. (Vedi dettaglio "A")

DOCUMENTI DI RIFERIMENTO

CODICE	REV.	TECNOLOGIA	TITOLO	EMITTENTE
A30100DCV2LLF000BG28	A	SISTEMAZIONE IMPIANTISTICA	IMPIANTO LUCE E FORZA MOTRICE LAY OUT IMPIANTO CANALIZZAZIONI INTERNE TIPOLOGICO PER CABINA	ASTS

LEGENDA IMP. LUCE E FORZA MOTRICE

SIMBOLO	DESCRIZIONE	Q.TA
	PLAFONIERA 2x36W STAGNA IP55	47
	PLAFONIERA 1x36W STAGNA IP55	11
	INTERRUTTORE UNIPOLARE 16A STAGNO	10
	PRESA SCHUKO 2x16A+T IN CASSETTA IP55	7
	QUDRO PRESE COMPOSTO DA PRESA CEE 1x16A+T CON INTERBLOCCO E PORTAFUSIBILE E PRESA 2x16A CON TRAFO 230/24V	5
	PRESA DA PARETE STAGNE 2P+T 110-230V	7
	PRESA DA PARETE STAGNE CON INTERRUTTORE DI BLOCCO E BASE POTAFUSIBILI IP55 3P+T 16A 400V	8
	PRESA DA PARETE STAGNE CON INTERRUTTORE DI BLOCCO E BASE POTAFUSIBILI IP55 2P+T 16A 230V	5
	LAMPADA DI EMERGENZA 1x8W PER SEGNALAZIONE USCITA	5

COMMITTENTE:

RFI RETE FERROVIARIA ITALIANA
GRUPPO FERROVIE DELLO STATO ITALIANE

ALTA SORVEGLIANZA:

ITALFERR
GRUPPO FERROVIE DELLO STATO ITALIANE

GENERAL CONTRACTOR:

Consorzio Collaborativo Integrale Ferrovie

INFRASTRUTTURE FERROVIARIE STRATEGICHE DEFINITE DALLA LEGGE OBIETTIVO N. 443/01

LINEA A.V. /A.C. TERZO VALICO DEI GIOVI
PROGETTO DEFINITIVO

IMPIANTO LUCE E FM
LAY OUT IMPIANTO LUCE E FORZA MOTRICE
TIPOLOGICO PER CABINA

ORDINE DEGLI INGEGNERI DELLA PROVINCIA DI MILANO
Dott. Ing. Elisa Pagani
n. 19418
Data:

IL PROGETTISTA INTEGRATORE
Consorzio Saturno
Data:

GENERAL CONTRACTOR
Consorzio Collaborativo Integrale Ferrovie
Dott. Ing. G. Guagnozzi
Data:

ITALFERR S.p.A.

SCALA: 1: 50

COMMESSA	LOTTO	FASE	ENTE	TIPO DOC.	OPERA/DISCIPLINA	PROGR.	REV.	FOGLIO
A301	00	D	CV	2L	LF000B	G31	A	001 di 001

CONSORZIO SATURNO

VISTO CONSORZIO SATURNO
Firma: M. MORABITO
Data: 08 GIU. 2012

Progettazione :

Rev.	Descrizione	Redatto	Data	Verificato	Data	Approvato	Data	IL PROGETTISTA
A	EMISSIONE	MARIELLO	04 GIUGNO 2012	PREDATA	05 GIUGNO 2012	LA MERA	06 GIUGNO 2012	
B								
C								Data:

n. Elab.:

File: A30100DCV2LLF000BG31_A
Cod. origine:

CUP: H81H92000000008

Scala di plot: 1:1

TUTTI I DIRITTI DEL PRESENTE DOCUMENTO SONO RISERVATI. LA PRODUZIONE ANCHE PARZIALE È VIETATA