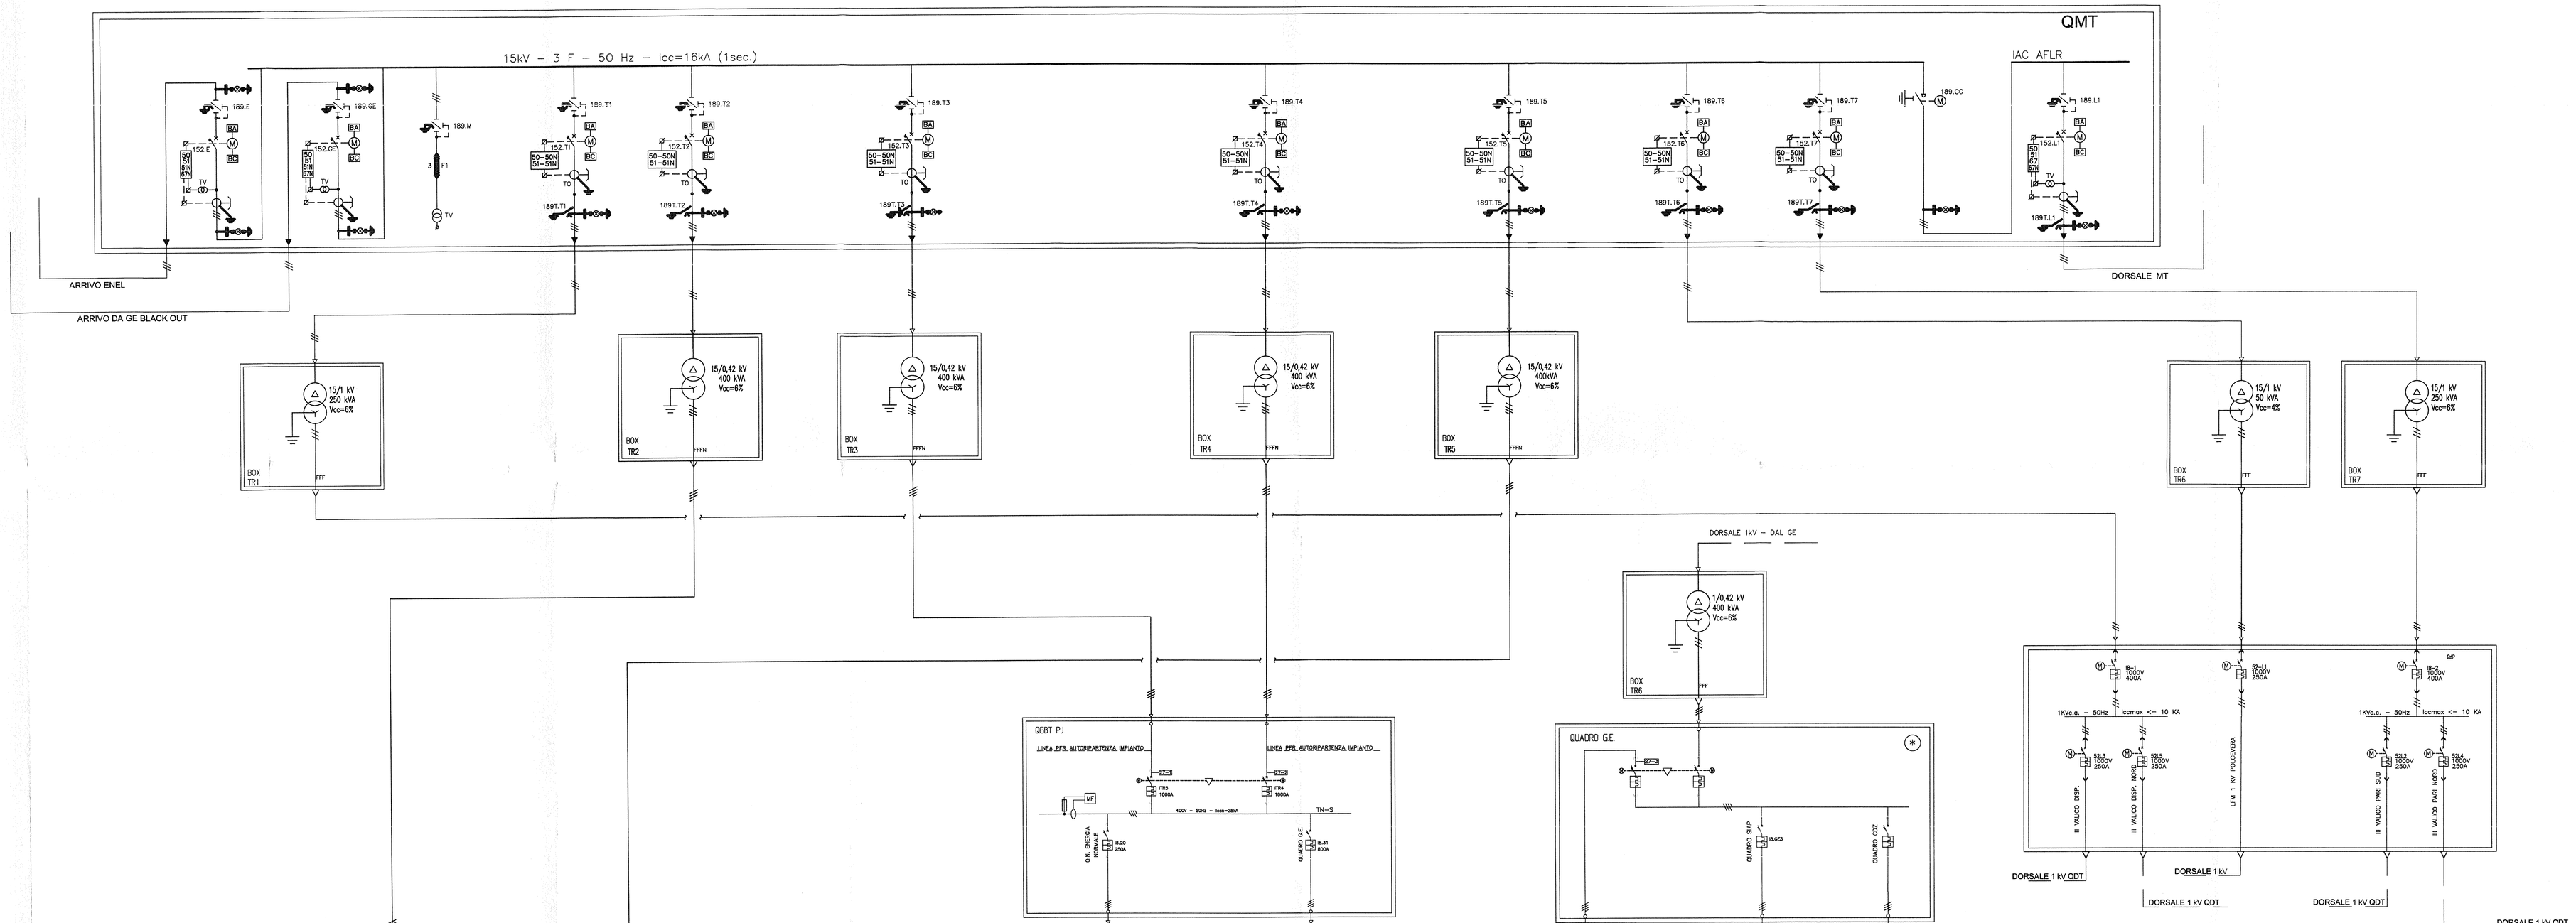

LEGENDA

	SISTEMA TRIFASE
	SISTEMA TRIFASE CON NEUTRO
	SISTEMA MONOFASE
	CONDUTTORE DI PROTEZIONE (TERRA) – PE
G	GRUPPO ELETTROGENO
TR...	TRASFORMATORE
TRI...	TRASFORMATORE ISOLATORE
	INTERRUTTORE MAGNETOTERMICO CON DIFFERENZIALE
	COMMUTATORE AUTOMATICO DI RETE MOTORIZZATO
	INTERRUTTORE MAGNETOTERMICO
27/59	RELE' DI MINIMA TENSIONE
KM	CONTATTORE
	SEZIONATORE
	INTERUTTORE SEZIONATORE
	CONTROLLORE D'ISOLAMENTO
	BLOCCO A CHIAVE
	INTERRUTTORE MT IN GAS SF6 COMANDO A MOTORE COMPLETO DI BOBINA DI APERTURA E CHIUSURA
	SEZIONATORE MT IN GAS SF6 COMANDO MANUALE ROTATIVO A TRE POSIZIONI
	SEZIONATORE DI TERRA MT
	INDICATORE PRESENZA TENSIONE
	TRASFORMATORE DI CORRENTE (TA)
	TRASFORMATORE DI TENSIONE (TV)
	FUSIBILE
50–50N 51–51N	UNITA' DI MISURA E PROTEZIONE DEL TIPO A MICROPROCESSORE 50 (Max corrente di fase istantaneo) 51 (Max corrente di fase temporizzato) 50N (Max corrente di terra istantaneo) 51N (Max corrente di terra temporizzato)
50–50N 51–51N 67N	UNITA' DI MISURA E PROTEZIONE DEL TIPO A MICROPROCESSORE 50 (Max corrente di fase istantaneo) 51 (Max corrente di fase temporizzato) 51N (Max corrente di terra temporizzato) 67N (Max corrente omopolare direzionale)

DOCUMENTI DI RIFERIMENTO

CODICE	TITOLO
A301000CVPWT00001003	PIANO SCHEMATICO IMPIANTI – GALLERIE – POSTI TECNOLOGICI ADEGUAMENTI PROGETTUALI
A301000CVSALF000A004	IMPIANTO LUCE E FORZA MOTRICE SCHEMA ELETTRICO DI PRINCIPIO DELLA DORSALE MT A 15KV
A301000CVVARLF000A001	IMPIANTO LUCE E FORZA MOTRICE ELENCO CARICHI ELETTRICI E DIMENSIONAMENTO PRINCIPALI APPARECCHIATURE E LINEE
RFI DMA IM LA LG IFS 300 A	QUADRI ELETTRICI DI MEDIA TENSIONE DI TIPO MODULARE PREFABBRICATO

NOTA GENERALE

IL GE SI AVVIA PER ASSENZA TENSIONE SUL CAVO DI ALIMENTAZIONE QUADRO G.E. (27–3)

NOTE PARTICOLARI

(*) FORNITURA A CURA TECNOLOGIA ISLOVIE NON SPECIFICATO FORNITURA A CARICO TECNOLOGIA LF.

COMMITTENTE: RFI RETE FERROVIARIA ITALIANA – GRUPPO FERROVIE DELLO STATO ITALIANE

ALTA SORVEGLIANZA: ITALFERR – GRUPPO FERROVIE DELLO STATO ITALIANE

GENERAL CONTRACTOR: CCC Consorzio Cooperative Costruzioni Soc. Coop.

INFRASTRUTTURE FERROVIARIE STRATEGICHE DEFINITE DALLA LEGGE OBIETTIVO N. 443/01

LINEA A.V./A.C. TERZO VALICO DEI GIOVI
PROGETTO DEFINITIVO

IMPIANTO LUCE E FM
SCHEMA ELETTRICO UNIFILARE
TIPOLOGICO PER PPF

GENERAL CONTRACTOR	PROG. QUADROZZI	ITALFERR S.p.A.	SCALA
IL PROGETTISTA INTEGRATORE (ARTT. 90 E 91 DEL D.LGS. 163/2006 E S.M.I.) Dott. Ing. Ennio Pagani	IL RESPONSABILE DELL'INTEGRAZIONE DELLE PRESTAZIONI SPECIALISTICHE Dott. Ing. Ennio Pagani		/

Data: Data:

COMMESSA	LOTTO	FASE	ENTE	TIPO DOC.	OPERA/DISCIPLINA	PROGR.	REV.	FOGLIO
A301	00	D	CV	4A	LF0000A	G31	A	001–001

CONSORZIO SATURNO

VISTO CONSORZIO SATURNO
Firma: Il Direttore Tecnico
Data: 08 GIU. 2012

Progettazione:								
Rev.	Descrizione	Redatto	Data	Verificato	Data	Approvato	Data	IL PROGETTISTA
A	EMISSIONE	V. VITALE	GIU 2012	L. MELONI	GIU 2012	G. LA MARCA	GIU 2012	
B								
C								

File: A301000CV4ALF000A031_A
Cod. origine: XXXXXXXXXXXXXXXXX_X

n. Elab.: XXX

CIP 1914900000008

Scala di plot: 1:1

TUTTI I DIRITTI SUL PRESENTE DOCUMENTO SONO RISERVATI. LA RIPRODUZIONE ANCHE PARZIALE E' VIETATA

formato UNI A0+