

COMMITTENTE:



ALTA SORVEGLIANZA:



GENERAL CONTRACTOR:



INFRASTRUTTURE FERROVIARIE STRATEGICHE DEFINITE DALLA LEGGE OBIETTIVO N. 443/01

LINEA A.V. /A.C. TERZO VALICO DEI GIOVI PROGETTO DEFINITIVO

SISTEMA SPVI SCHEMA A BLOCCHI



Ing. G. Guagnozzi

GENERAL CONTRACTOR		ITALFERR S.p.A.	SCALA :
IL PROGETTISTA INTEGRATORE ORDINE INGEGNERI DI MILANO n. 15402 Ettore Magagnoli	Consorzio COIV Project Manager		
Data:	Data:		

COMMESSA	LOTTO	FASE	ENTE	TIPO DOC.	OPERA/DISCIPLINA	PROGR.	REV.	FOGLIO
A301	00	D	CV	1A	LF000A	G10	C	001 di 003

CONSORZIO SATURNO	VISTO CONSORZIO SATURNO	
	Firma H. MURRO	Data 08 GIU. 2012

Progettazione :


Rev.	Descrizione	Redatto	Data	Verificato	Data	Approvato	Data	IL PROGETTISTA
A	EMISSIONE	R.PANZONE M. D'AGOSTINO	08/02/12	G.GALLUZZI	08/02/12	S. LA MURA	08/02/12	Data:
B	EMISSIONE	R.PANZONE M. D'AGOSTINO	14/03/12	G.GALLUZZI	14/03/12	S. LA MURA	14/03/12	
C	REVISIONE (secondo istruttoria N. A301D18ISLF0000003A)	R.PANZONE M. D'AGOSTINO	08/08/12	G.GALLUZZI	08/08/12	S. LA MURA	08/08/12	

n. Elab.:	File:
Cod. origine: A301 00 D CV 1A LF000A G10	

CUP: F81H9200000008

Scala di plot:

TUTTI I DIRITTI DEL PRESENTE DOCUMENTO SONO RISERVATI: LA PRODUZIONE ANCHE PARZIALE È VIETATA

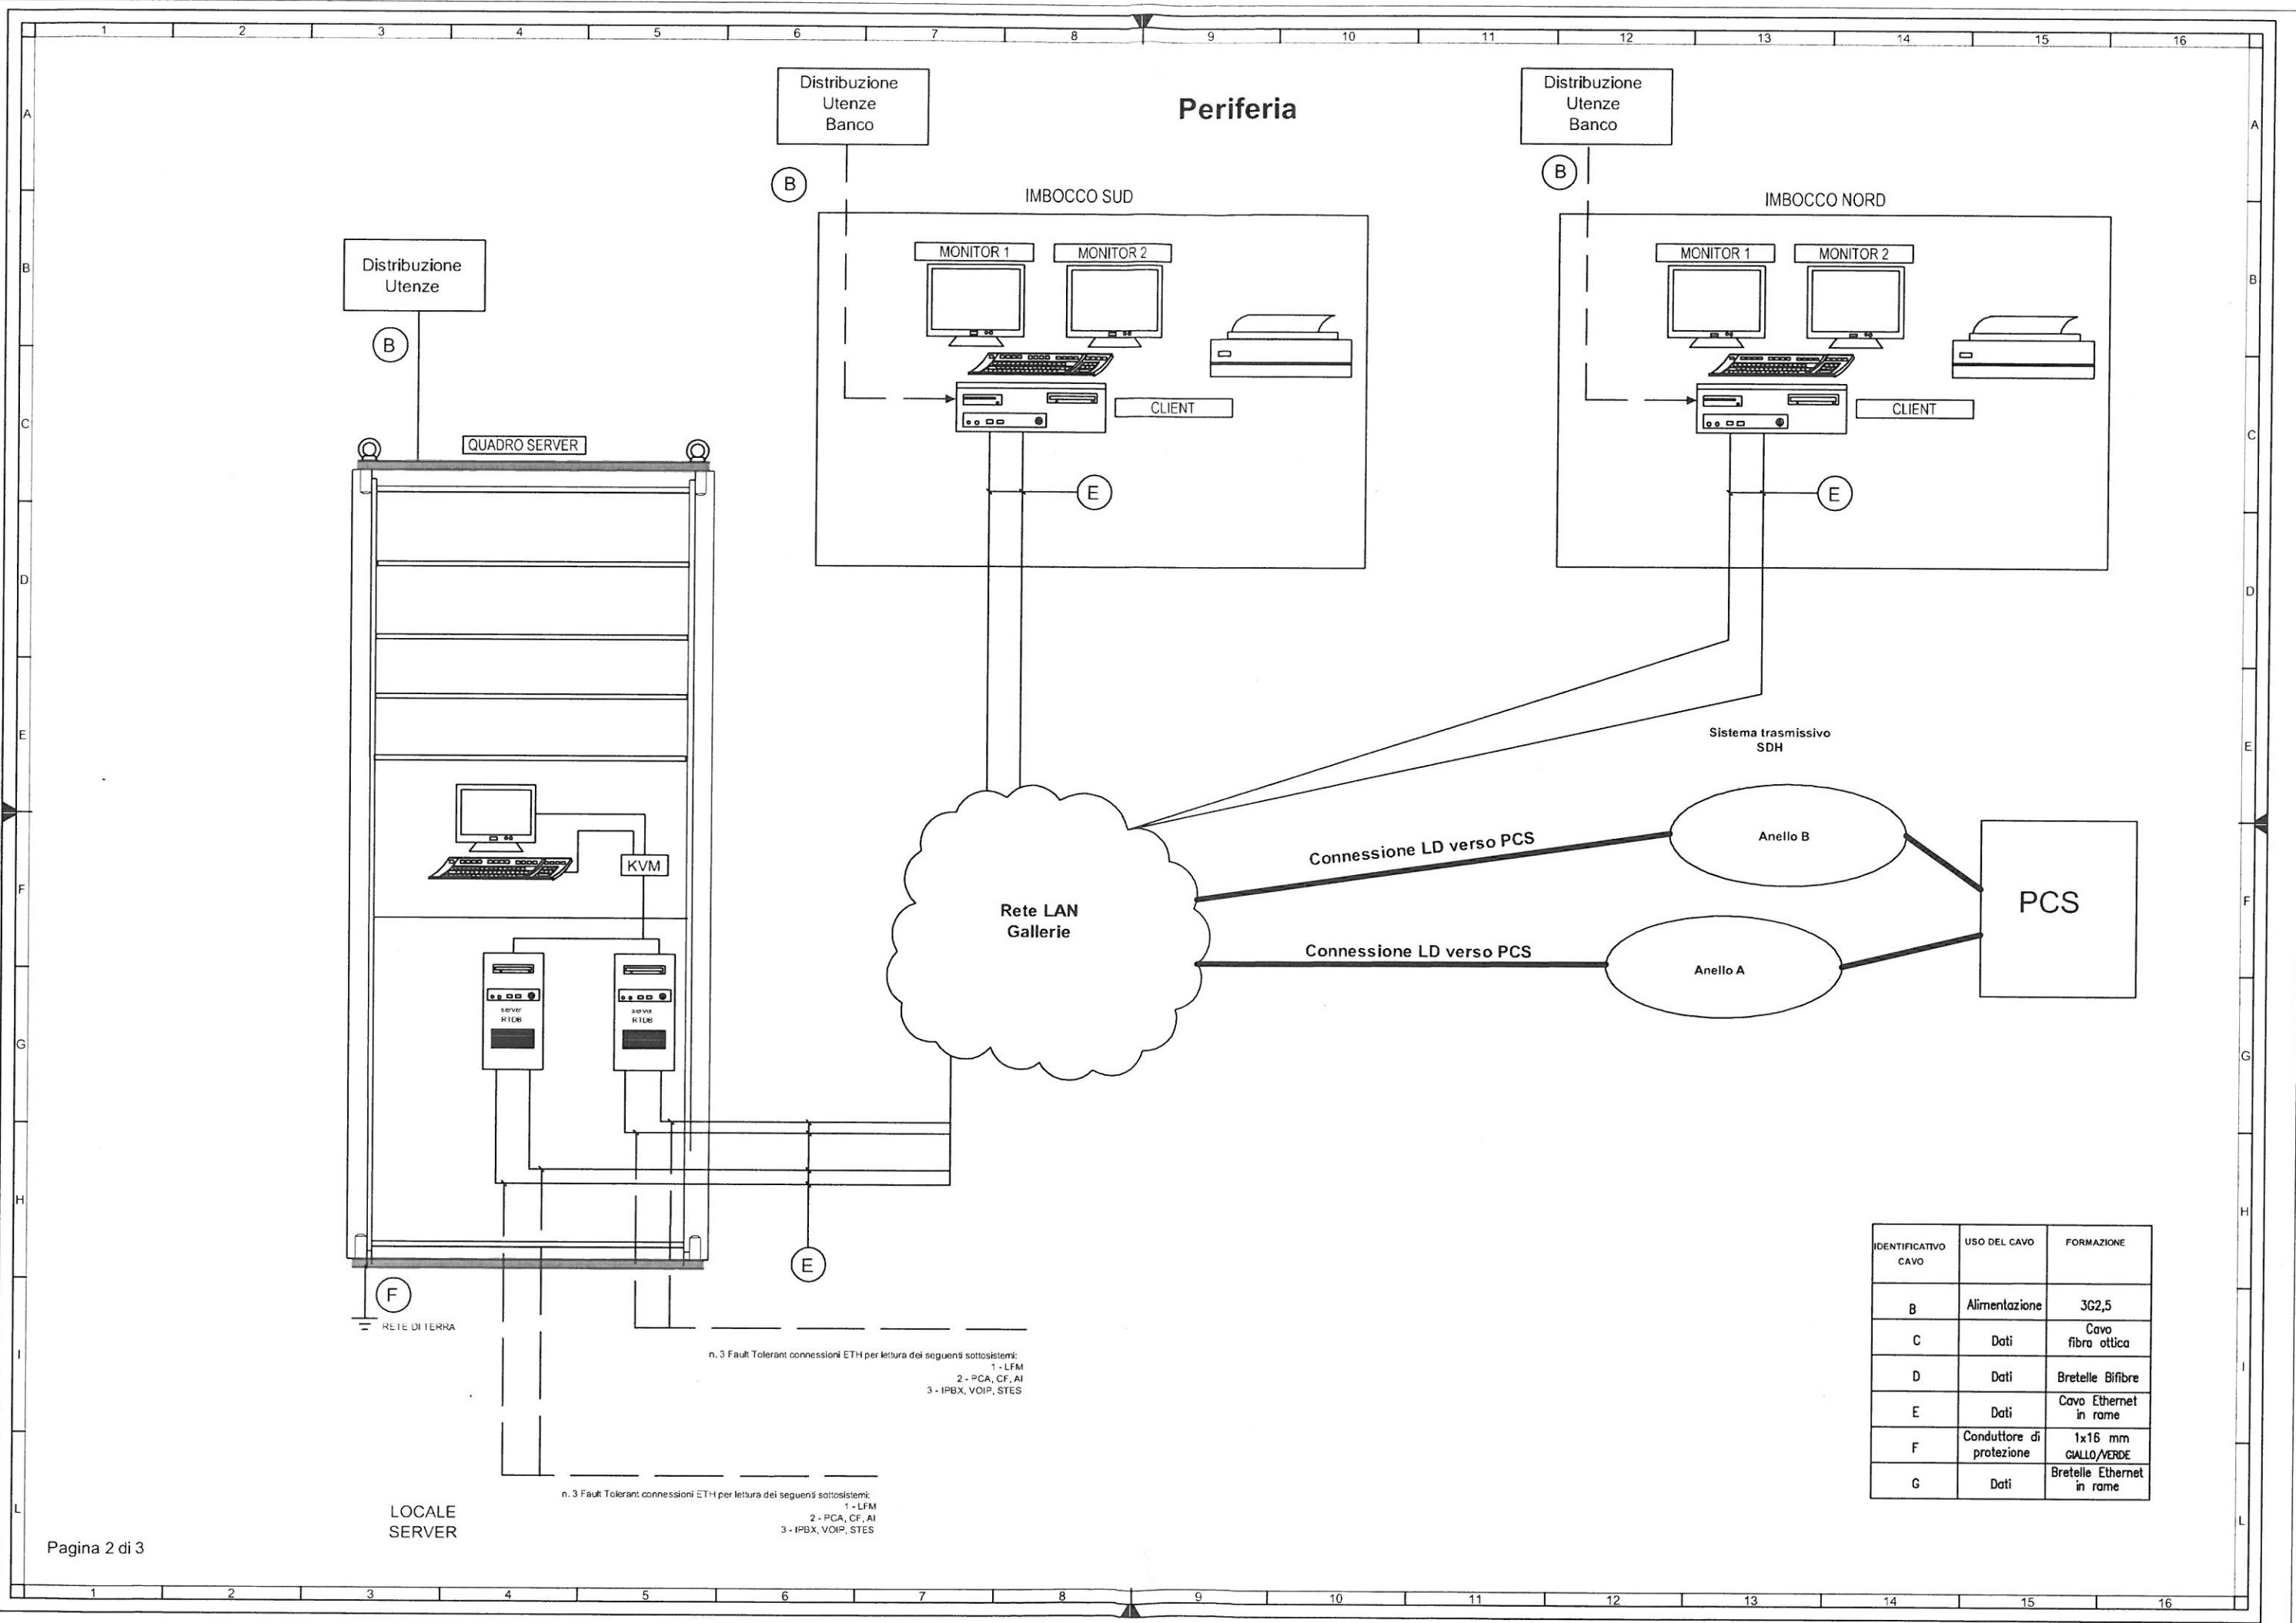


n. 3 Fault Tolerant connessioni ETH per lettura dei seguenti sottosistemi:
 1 - LFM
 2 - PCA, CF, AI
 3 - IPBX, VOIP, STES

n. 3 Fault Tolerant connessioni ETH per lettura dei seguenti sottosistemi:
 1 - LFM
 2 - PCA, CF, AI
 3 - IPBX, VOIP, STES

IDENTIFICATIVO CAVO	USO DEL CAVO	FORMAZIONE
B	Alimentazione	3G2,5
C	Dati	Cavo fibra ottica
D	Dati	Bretelle Bifibre
E	Dati	Cavo Ethernet in rame
F	Conduttore di protezione	1x16 mm GIALLO/VERDE
G	Dati	Bretelle Ethernet in rame

Posto Centrale

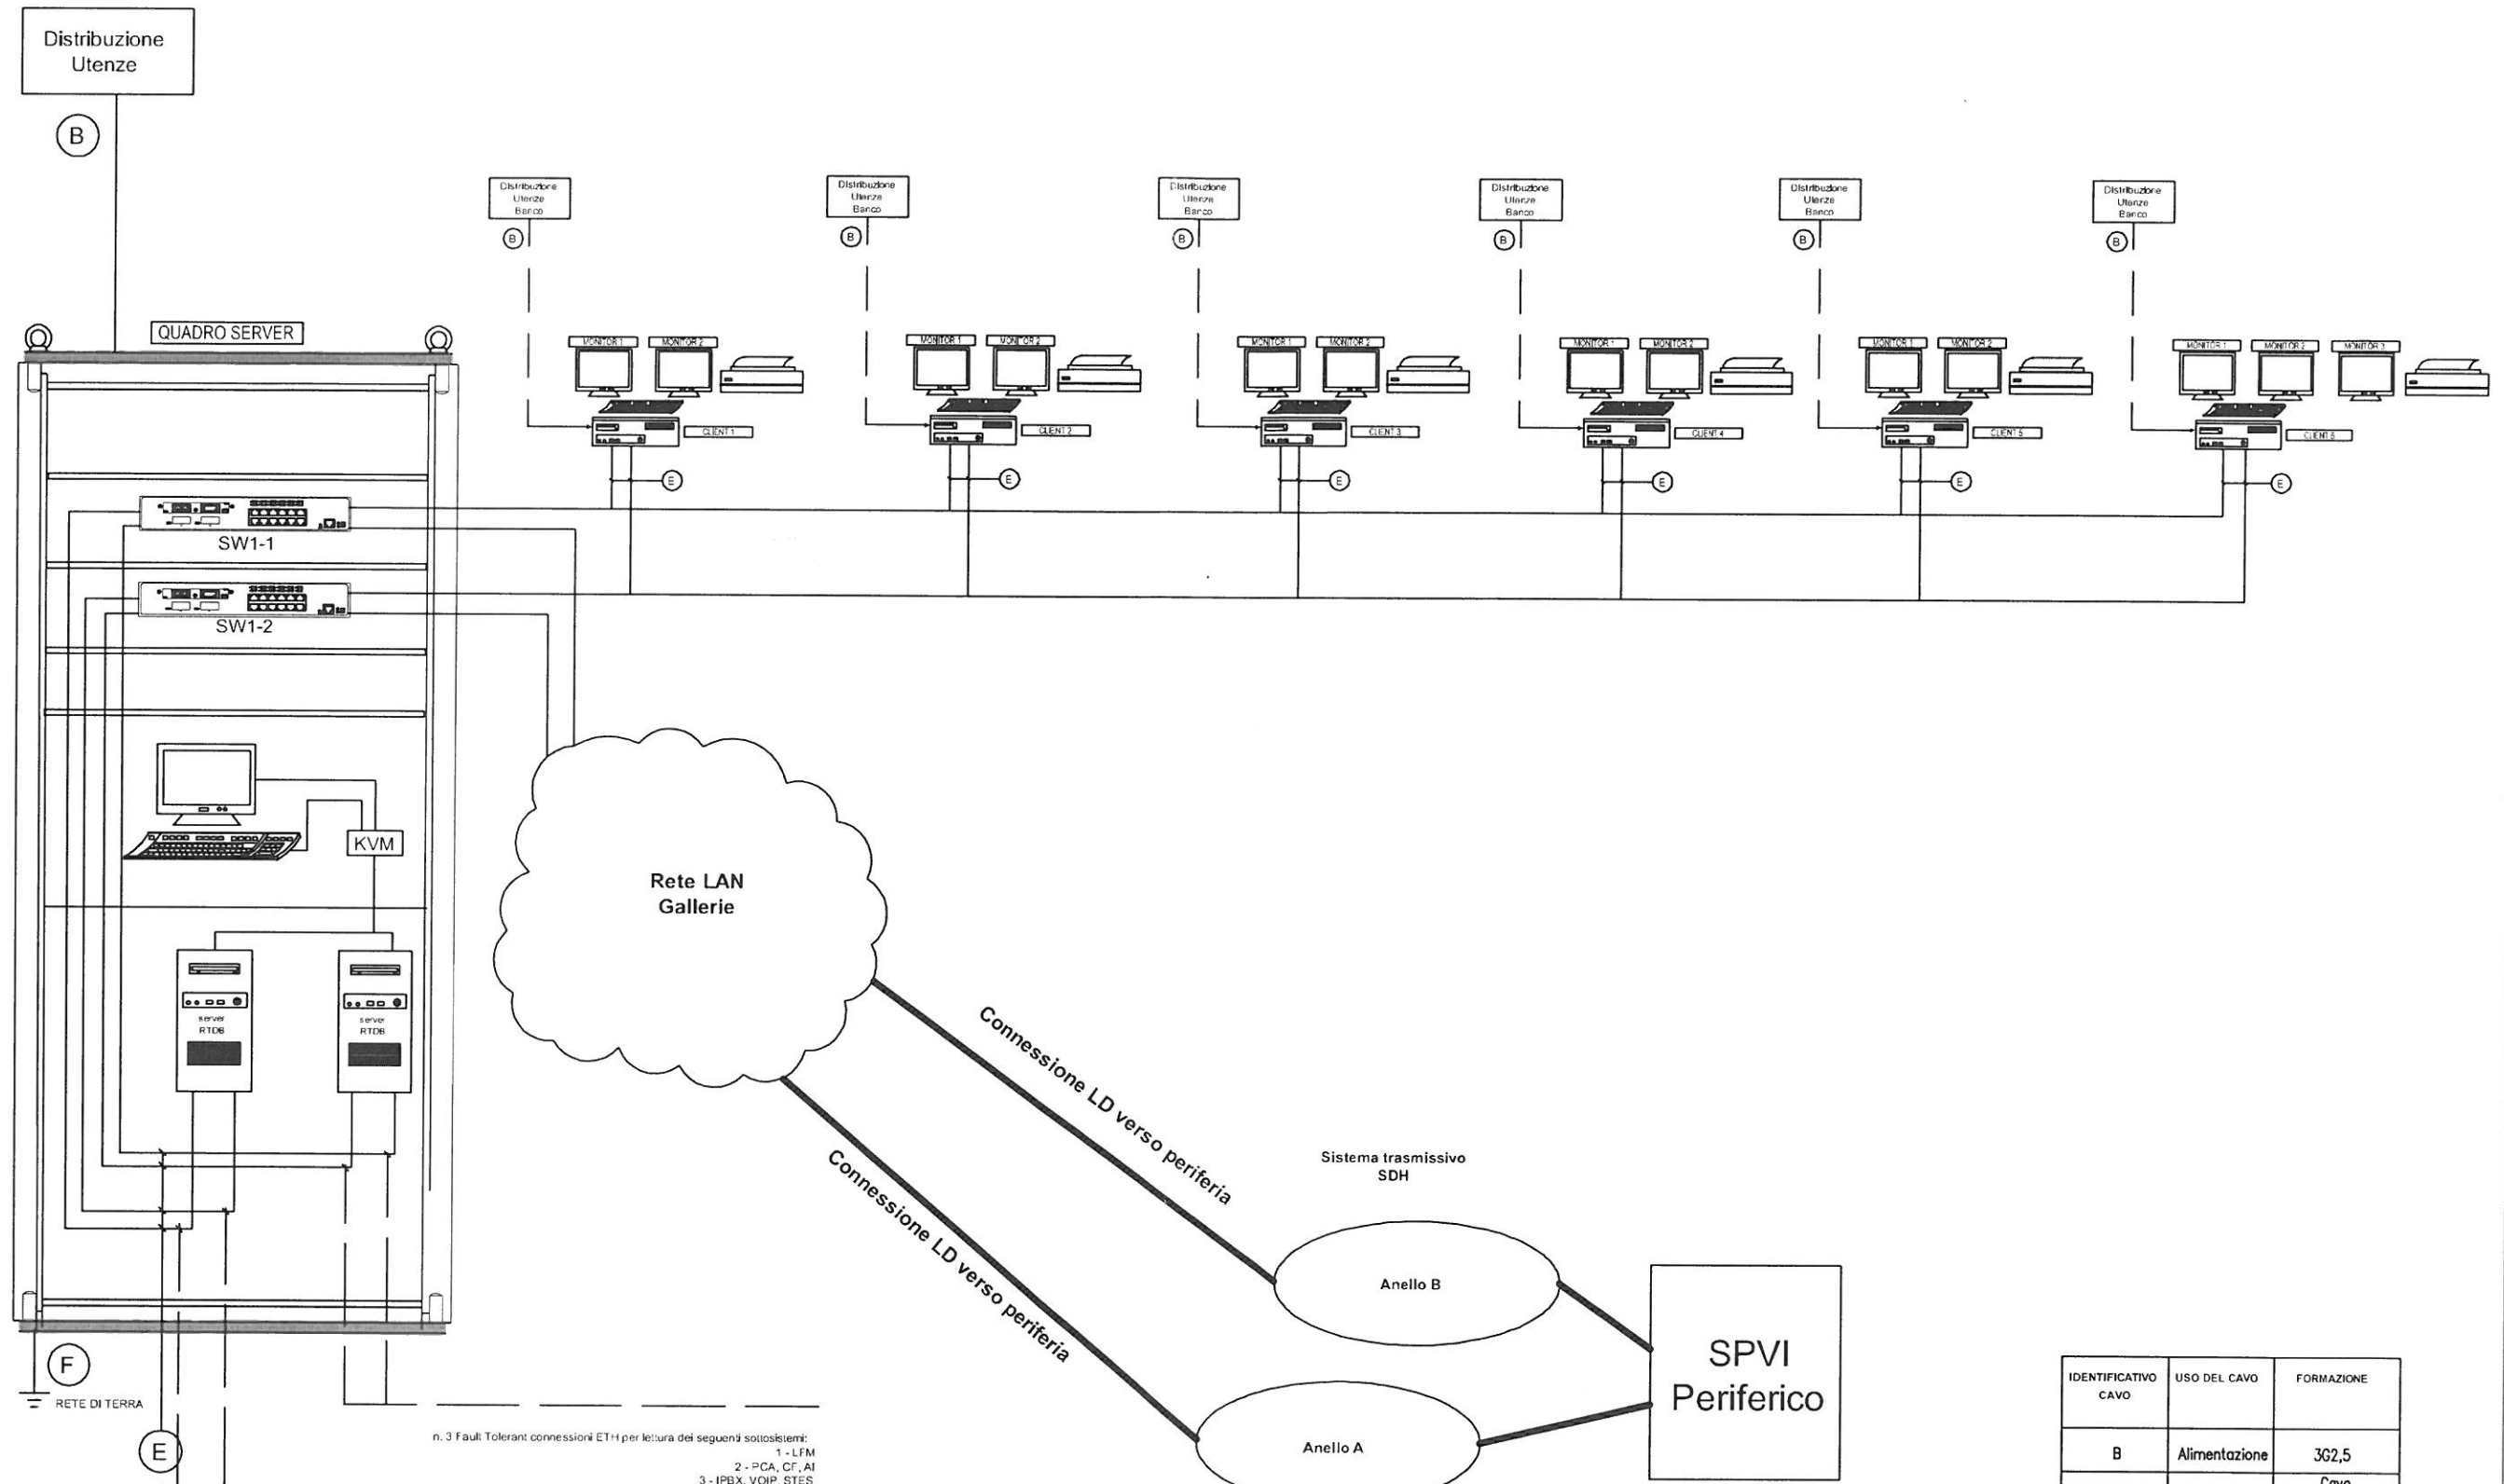

F RETE DI TERRA

n. 3 Fault Tolerant connessioni ETH per lettura dei seguenti sottosistemi:
 1 - LFM
 2 - PCA, CF, AI
 3 - IPBX, VOIP, STES

LOCALE SERVER

n. 3 Fault Tolerant connessioni ETH per lettura dei seguenti sottosistemi:
 1 - LFM
 2 - PCA, CF, AI
 3 - IPBX, VOIP, STES

IDENTIFICATIVO CAVO	USO DEL CAVO	FORMAZIONE
B	Alimentazione	3G2,5
C	Dati	Cavo fibra ottica
D	Dati	Bretelle Bifibre
E	Dati	Cavo Ethernet in rame
F	Conduttore di protezione	1x16 mm GIALLO/VERDE
G	Dati	Bretelle Ethernet in rame