

COMMITTENTE:



ALTA SORVEGLIANZA:



GENERAL CONTRACTOR:



INFRASTRUTTURE FERROVIARIE STRATEGICHE DEFINITE DALLA LEGGE OBIETTIVO N. 443/01

LINEA A.V. /A.C. TERZO VALICO DEI GIOVI PROGETTO DEFINITIVO

LINEA PRIMARIA 132 kV D.T.

ALLACCIAMENTO SSE FS ARQUATA SCRIVIA – FUTURA SSE AC ARQUATA SEZIONI TIPICHE DI POSA CAVI

GENERAL CONTRACTOR				ITALFERR S.p.A.				SCALA :
IL PROGETTISTA INTERPRETARE <b>INTEGRAZIONE PRESTAZIONI          SPECIALISTICHE</b> ORDINE INGEGNERI DI MILANO n. 15408 Data: <b>Ettore Pagani</b>		Consorzio <b>Codiv</b> Project Manager						

COMMESSA	LOTTO	FASE	ENTE	TIPO DOC.	OPERA/DISCIPLINA	PROGR.	REV.	FOGLIO
A301	00	D	CV	1J	LP0000	X07	E	001 DI 006

<b>CONSORZIO SATURNO</b>	VISTO CONSORZIO SATURNO	
	Firma	Data
	<i>R. 1004260</i>	19 MAR 2012

Progettazione :

Rev.	Descrizione	Redatto	Data	Verificato	Data	Approvato	Data
A	Prima emissione	BRAMATI	11/05/2004	BRAMATI	11/05/2004	SARDELLA	11/05/2004
D	Revisione a seguito nuovi "dati progettuali di base" (vedi lett. Codiv 1459/05 del 8/3/05)	BRAMATI	12/04/2005	BRAMATI	12/04/2005	SARDELLA	12/04/2005
E	Aggiornamento per P.D. adeguamenti	PONTIN	29/02/2012	PONTIN	29/02/2012	SARDELLA	29/02/2012




n. Elab.:	File:
	Cod. origine: 1600_00263866

CUP: F81H92000000008

# TIPO "A"


## SEZIONE TIPICA TRINCEA PER SINGOLO CIRCUITO

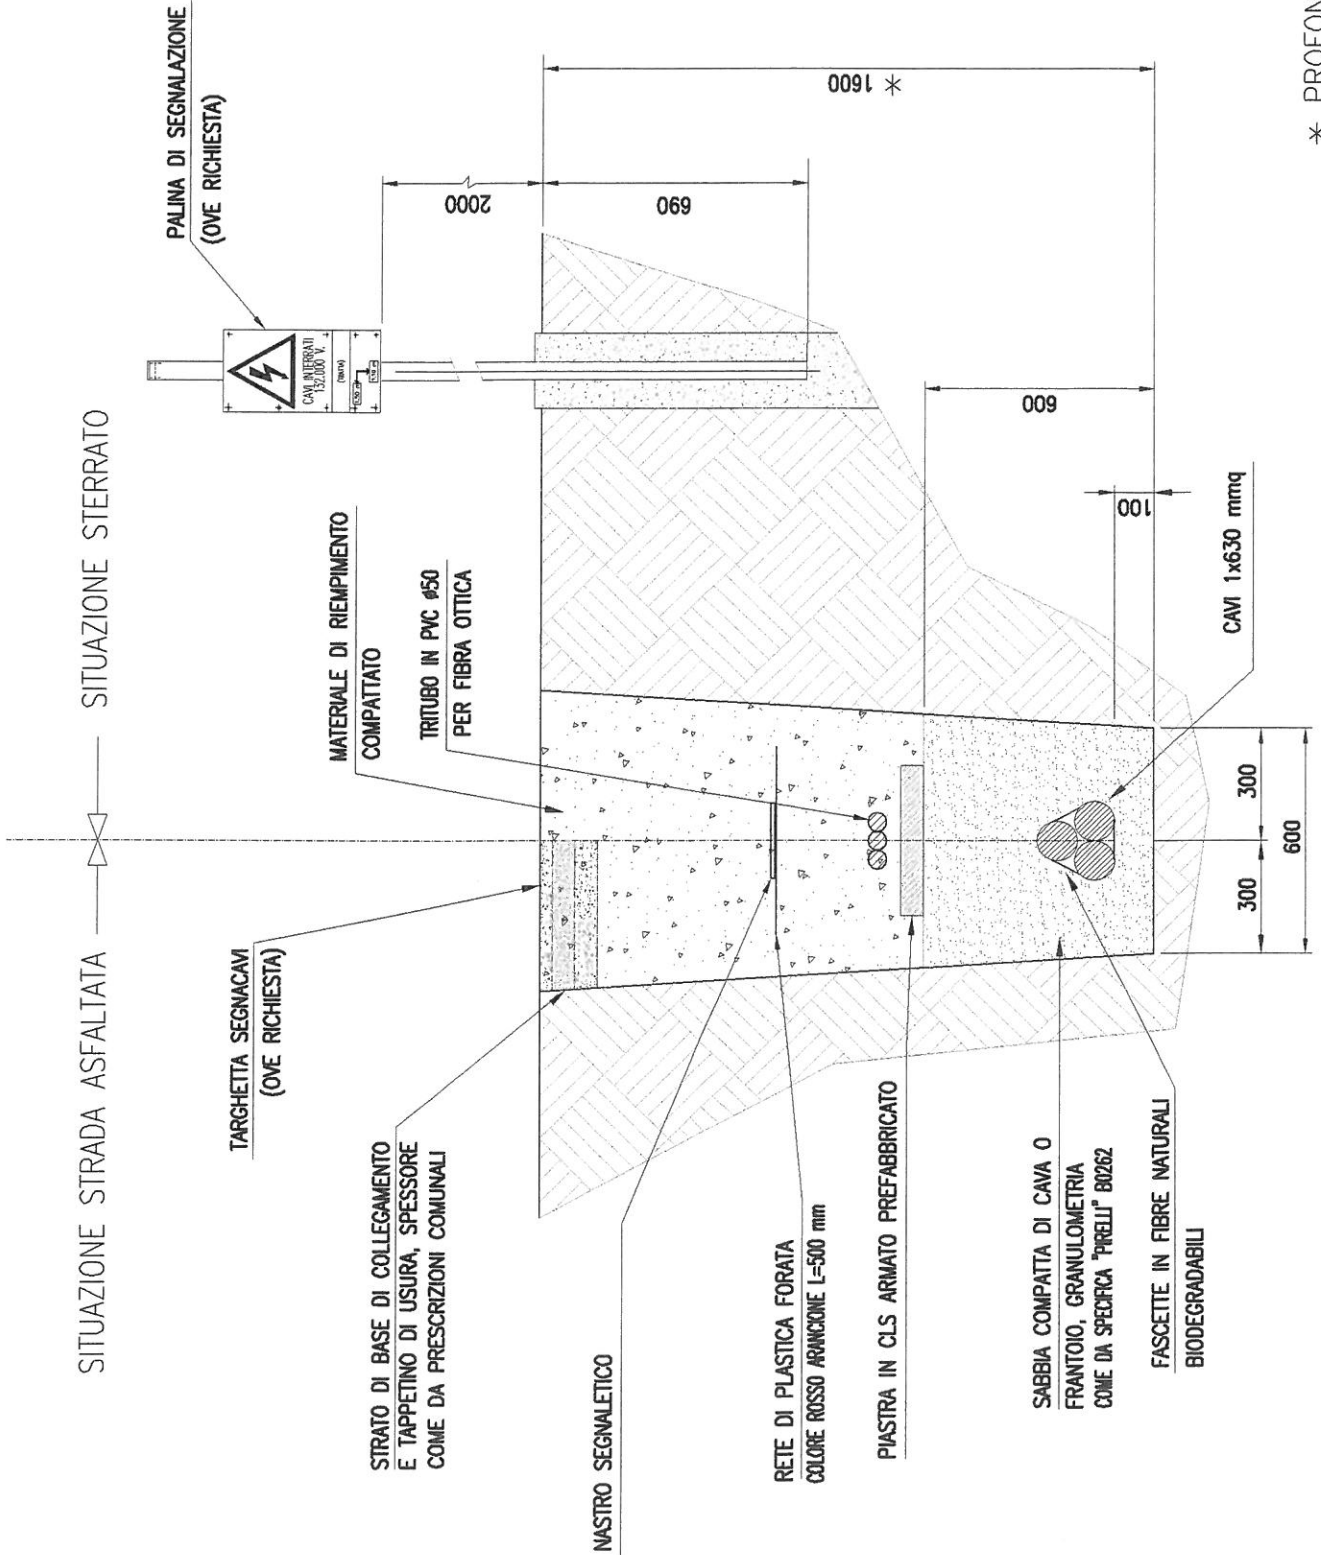

\* PROFONDITA' MINIMA DI POSA

# TIPO "B"

## SEZIONE TIPICA TRINCEA PER DOPPIO CIRCUITO

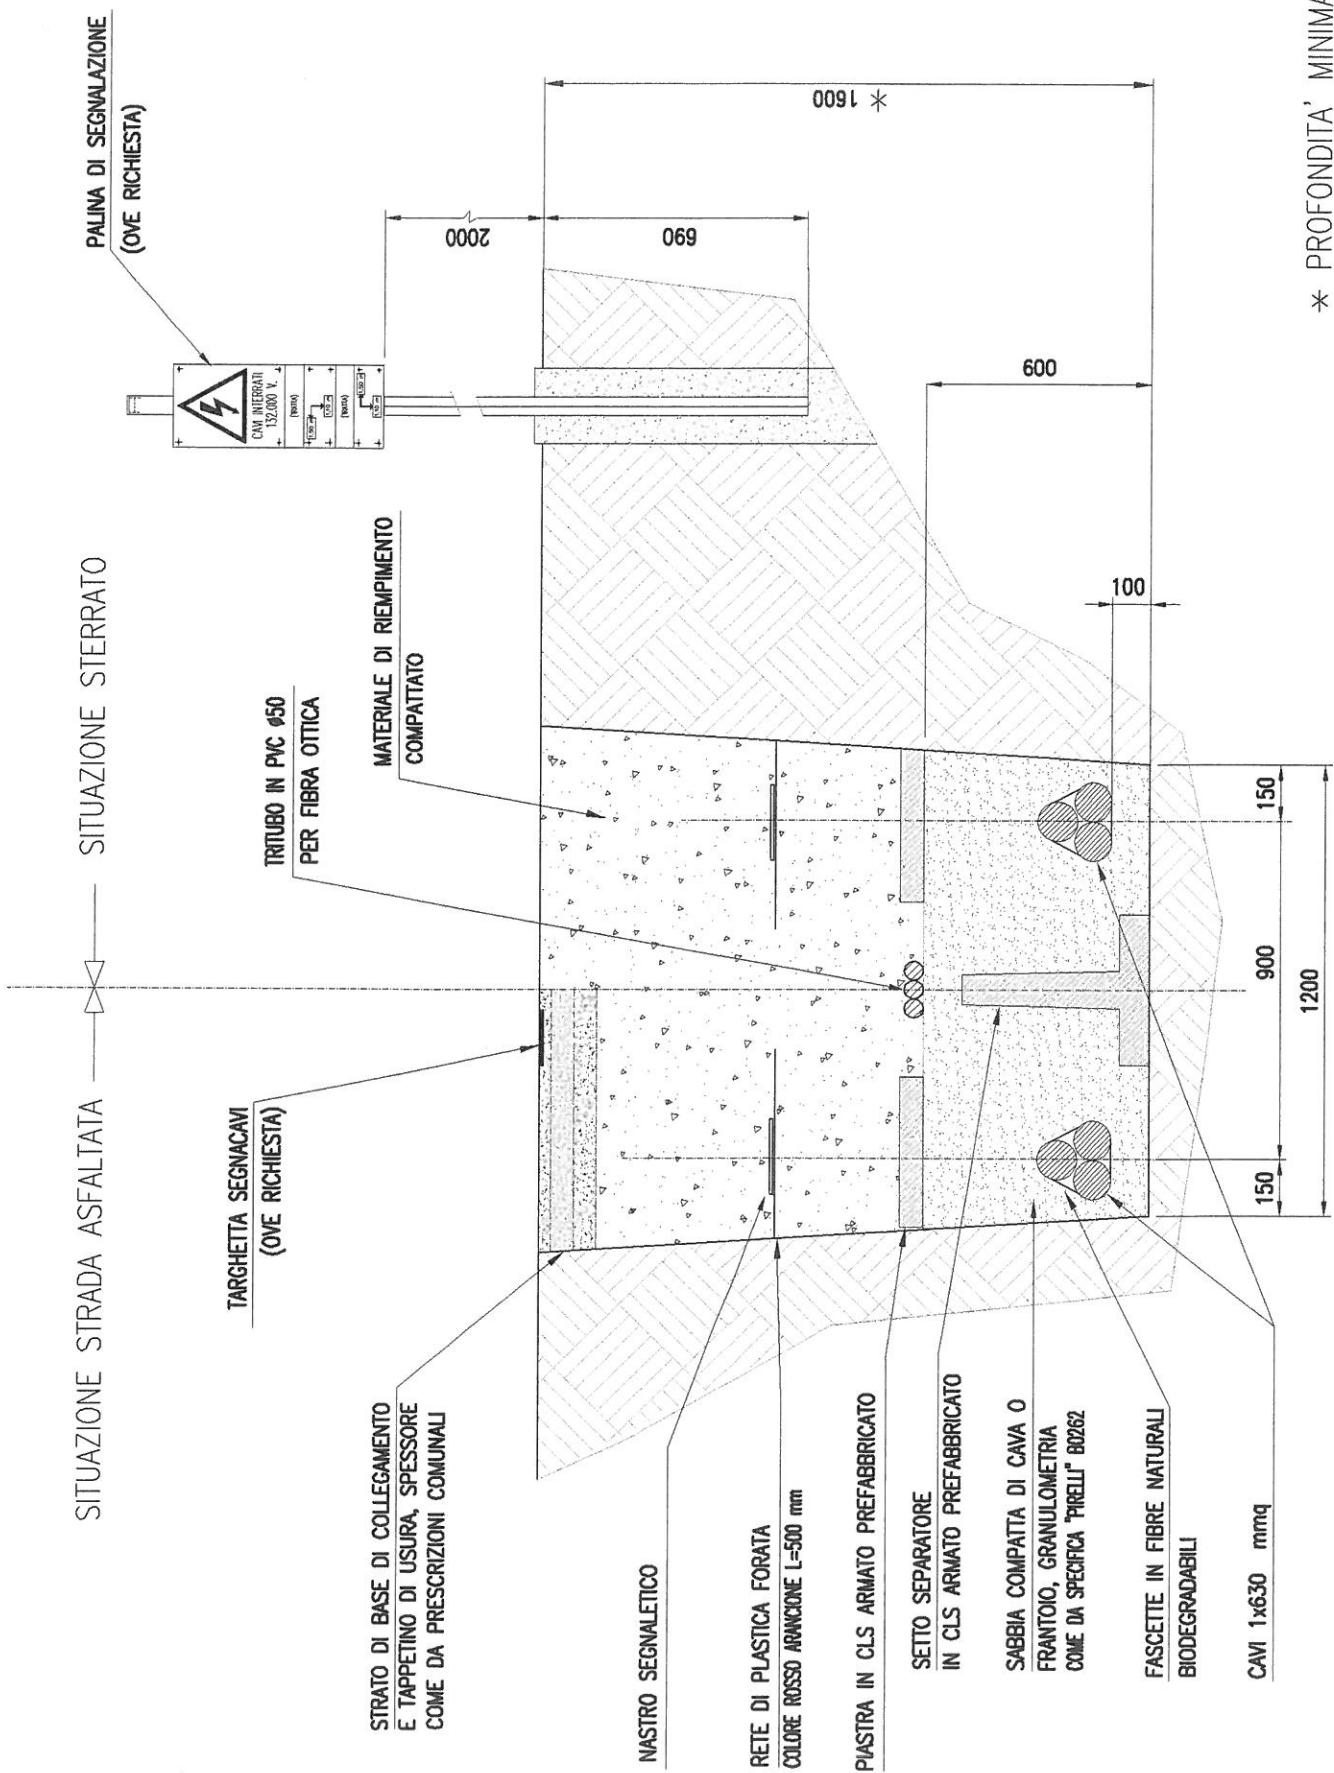

\* PROFONDITA' MINIMA DI POSA




PROGETTO	LOTTO	ENTE	DOC.	REV.	FOGLIO	SCALA:
A301	00	D CV	1 J	E	003 di 006	1:20

TUTTI I DIRITTI DEL PRESENTE DOCUMENTO SONO RISERVATI; LA RIPRODUZIONE ANCHE PARZIALE E' VIETATA

# TIPO "C"

SEZIONE TIPICA CIRCUITO IN SPINGITUBO O IN TUBO POSATO

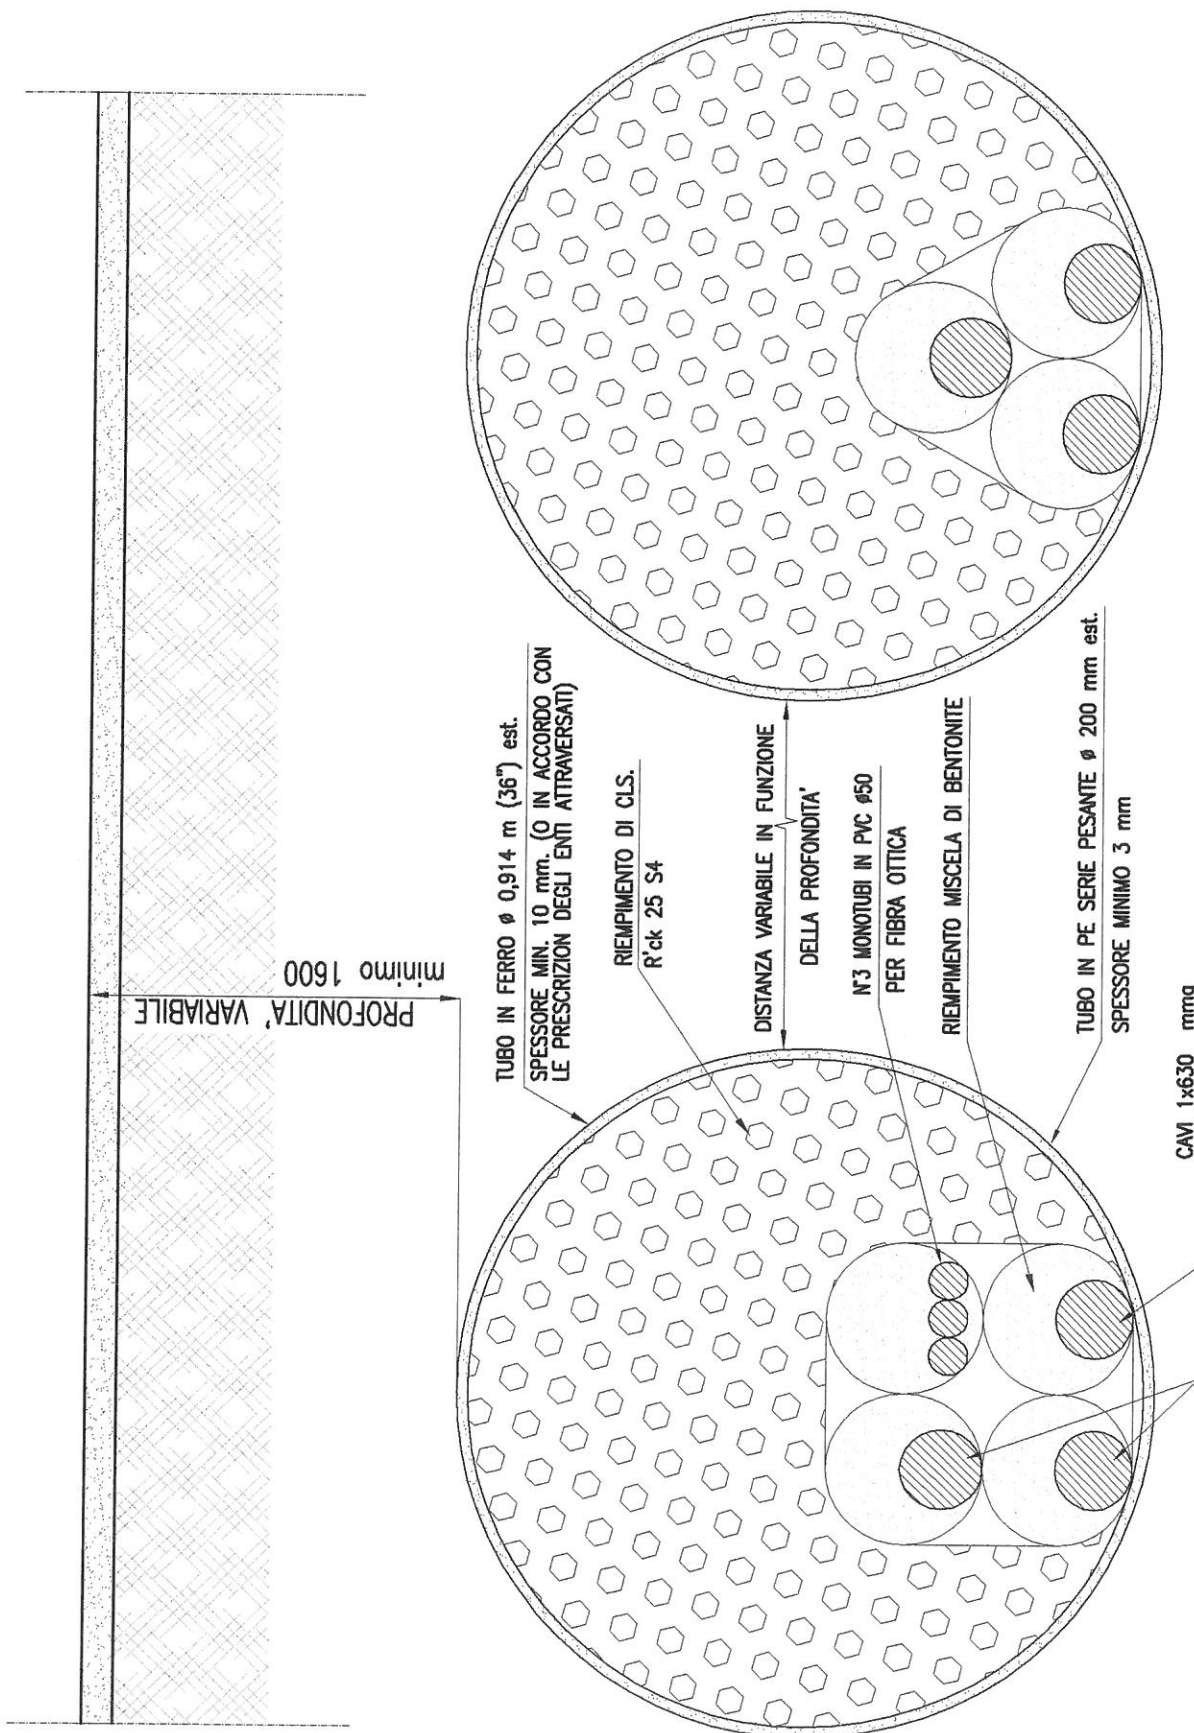

Nota: Nel sovrappasso del Rio Pradella e nel sottopasso della futura linea AV la predisposizione del tubo FE sar  di competenza del General Contractor

CONSORZIO  
SATURNO


PROGETTO	LOTTO	ENTE	DOC.	REV.	FOGLIO	SCALA:
A301	00	DCV	1J	LP 00 00 X07	E 004 D 006	1:10

TUTTI I DIRITTI DEL PRESENTE DOCUMENTO SONO RISERVATI; LA RIPRODUZIONE ANCHE PARZIALE E' VIETATA



# TIPO "D"

## SEZIONE TIPICA CIRCUITO IN TUBO TELEGUIDATO

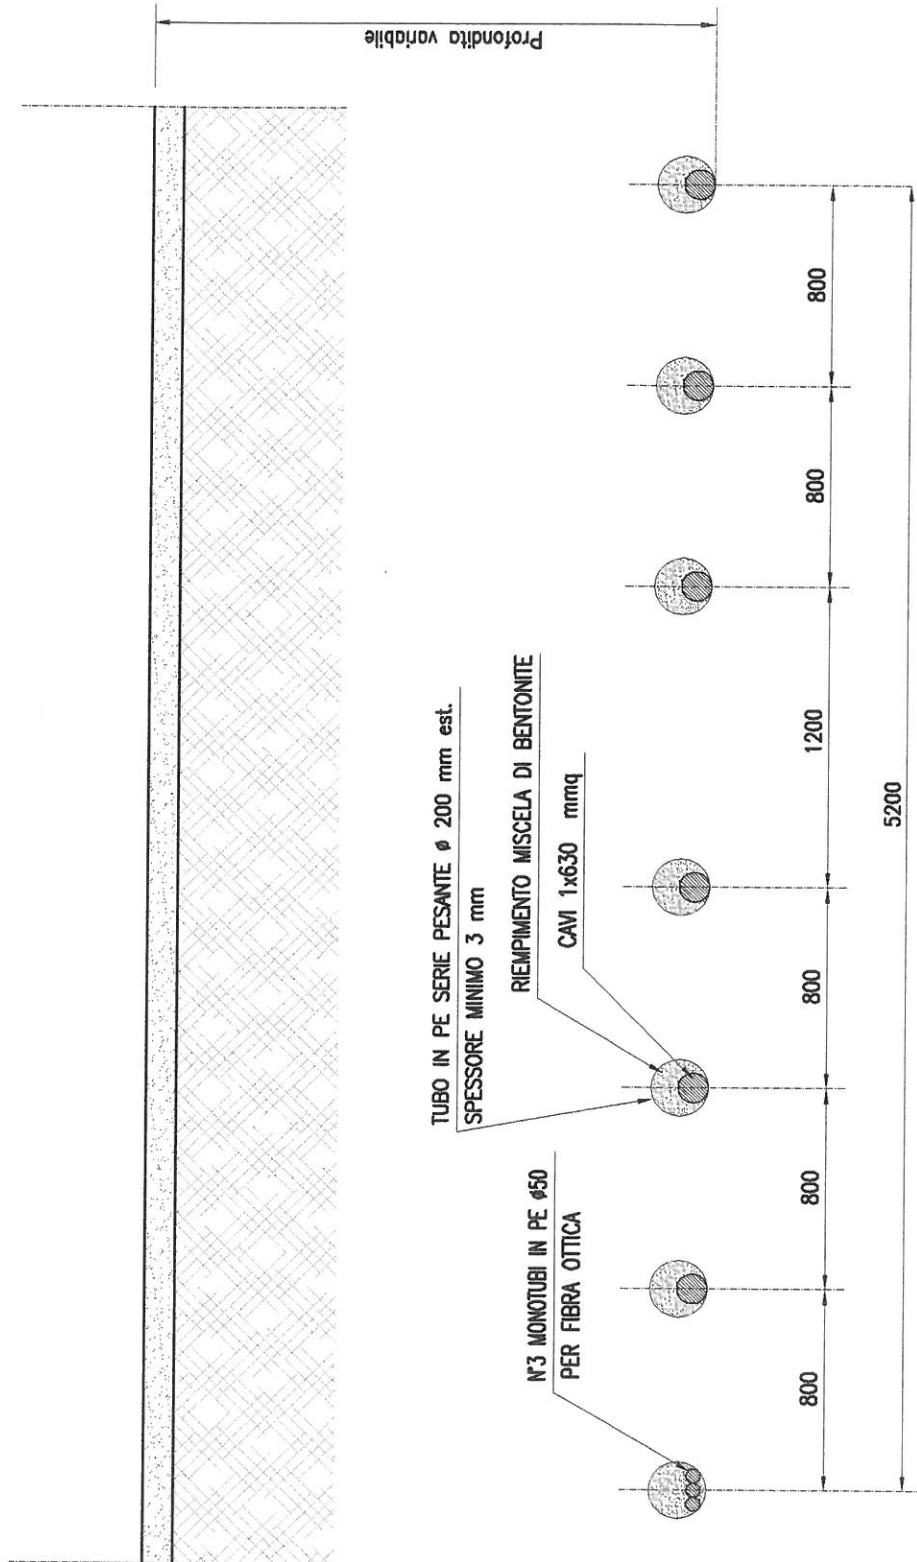

# TIPO "E"

## SEZIONE TIPICA CIRCUITI IN CANALETTA

CLS ARMATO PREFABBRICATO O GETTATO IN OPERA  
PER SOVRAPASSO PONTE

N°1 DADO M24 - UNI 5588-65  
N°1 ROSETTA d24 - UNI 6592  
PER PARTE

BARRA FILETTATA M24

