



LEGENDA

TRACCIATO DI PROGETTO DELLA LINEA FERROVIARIA
 CANTIERI E AREE TECNICHE SECONDARIE
 ELETTRIFICATO DA COSTRUIRE

TIPI DI PRESENZE ARCHEOLOGICHE

- INSEDIAMENTO / ABITATO
- VILLA / DOMUS
- EDIFICIO CIVICO / PUBBLICO
- AREA SACRA / SANTUARIO
- STRUTTURA MURARIA
- NECROPOLI
- TOMBA ISOLATA
- MONUMENTO FUNERARIO
- FORNACE / STRUTTURA PRODUTTIVA
- BANCO DI ANFORE
- RIPOSTIGLIO
- PONTE
- CISTERNA
- TORRE / PORTA LIBRICA
- CIPPO / MILARIO
- OPERE AGRICOLE
- AREA DI MATERIALI FITTLI E MATERIALE ARCHEOLOGICO VARIO
- MATERIALE SPORADICO
- AREALE NOTO DEI SITI
- TOPONIMO
- STRADA CONSERVATA
- STRADA RICOSTRUITA O IPOTIZZATA

CODICE IDENTIFICATIVO DELLE PRESENZE
 YY = numero progressivo elemento


CRONOLOGIA

- YY Età preistorica
- YY Età protostorica
- YY Età classica / romana
- YY Età tardoantica / medievale
- YY Non definibile

AREE SOGGETTE A VINCOLO ARCHEOLOGICO (D. Lgs. 42 / 2004)
 ZONE DI INTERESSE ARCHEOLOGICO (D. Lgs. 42/2004, Art. 142, Lett. M)

UR E VISIBILITA'

YY numero progressivo UR
 YY GRADO DI VISIBILITA' ALTO
 YY GRADO DI VISIBILITA' MEDIO
 YY GRADO DI VISIBILITA' NULLO (AREE URBANIZZATE)

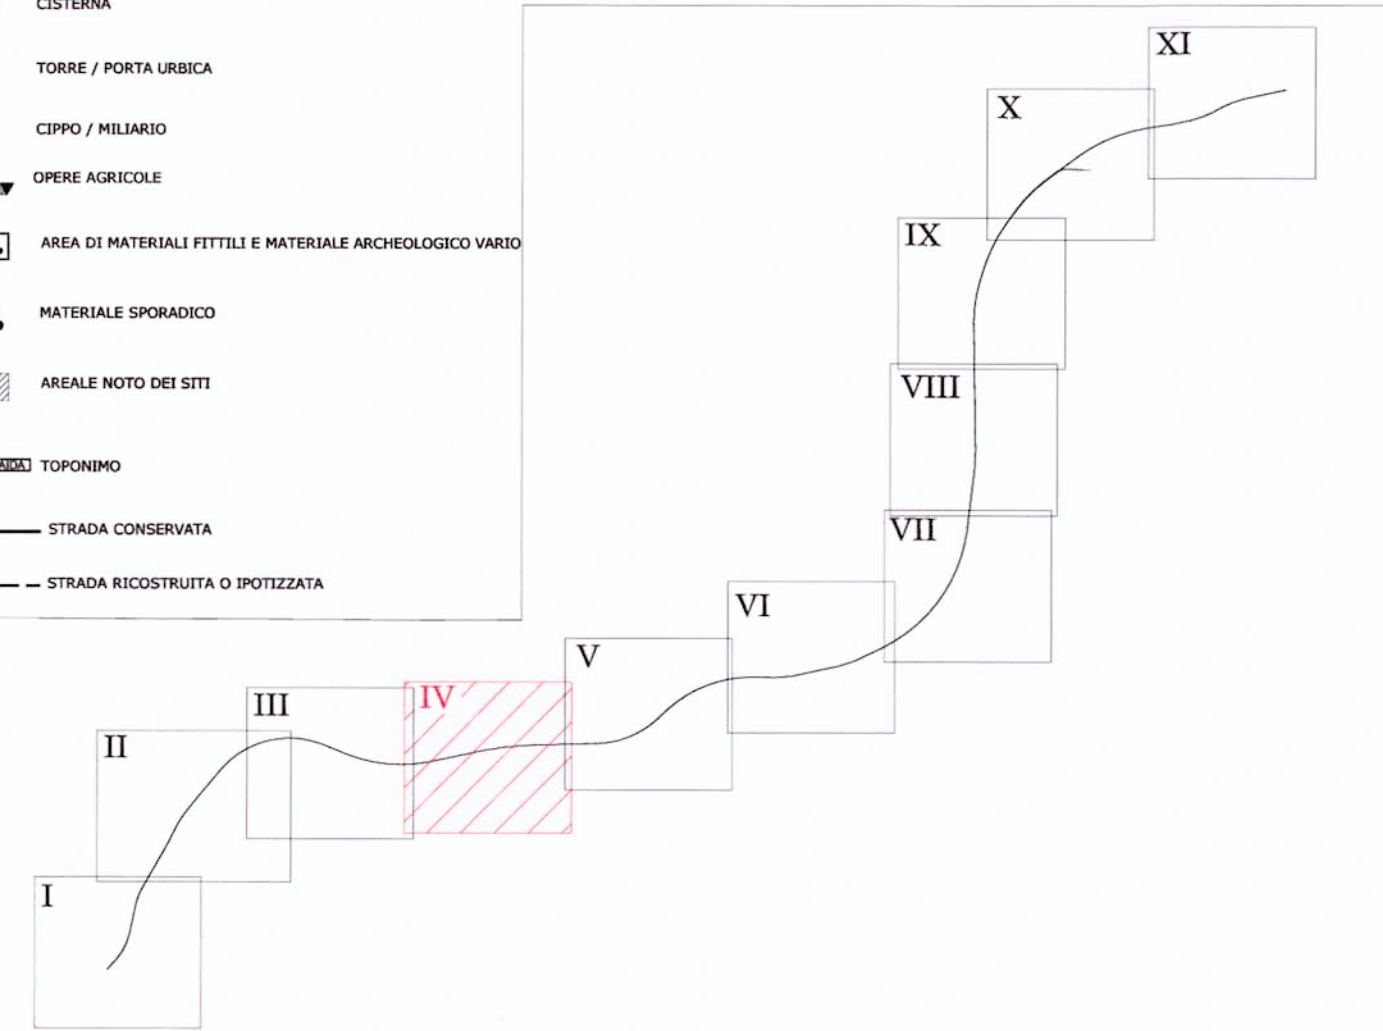

COMMITTENTE:

PROGETTAZIONE:

U.O. AMBIENTE E ARCHEOLOGIA

PROGETTO PRELIMINARE

NUOVA LINEA AV/AC VENEZIA – TRIESTE
 TRATTA AEROPORTO MARCO POLO – PORTOGRUARO

Carta della visibilità dei suoli, delle unità di ricognizione e di segnalazione
 TAVOLA 10 DI 11

SCALA :
 1 : 10.000

COMMESSA LOTTO FASE ENTE TIPO DOC. OPERA/DISCIPLINA Progr. REV.

L345 00 R 22 N4 AH0001 021 A

Revis.	Descrizione	Redatto	Data	Verificato	Data	Approvato	Data	Autorità	Data
A	Emissione esecutiva	ZENAROLLA	09/11/2010	BARBENA	09/11/2010	POCHESATO	09/11/2010	ITAFERR S.p.A. - Direzione Area Ambiente e Patrimonio	09/11/2010