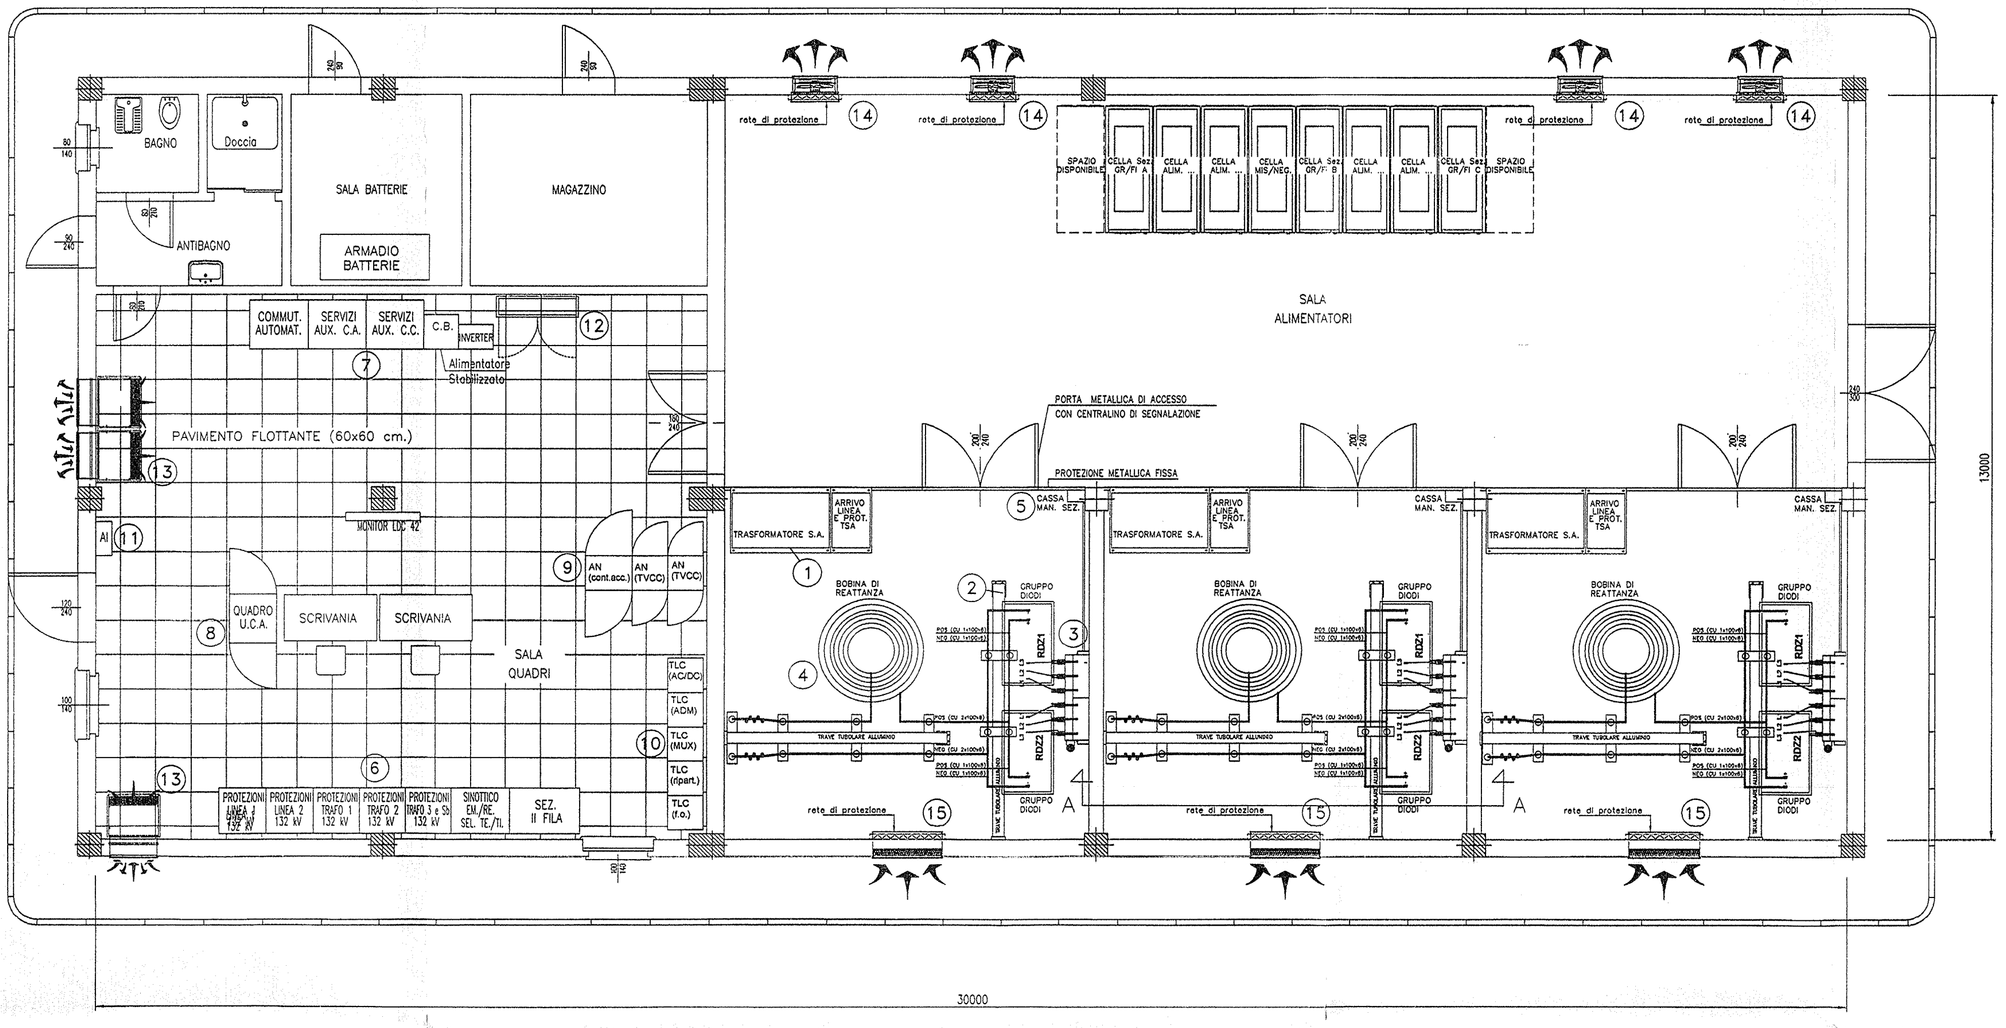

SEZIONE A–A

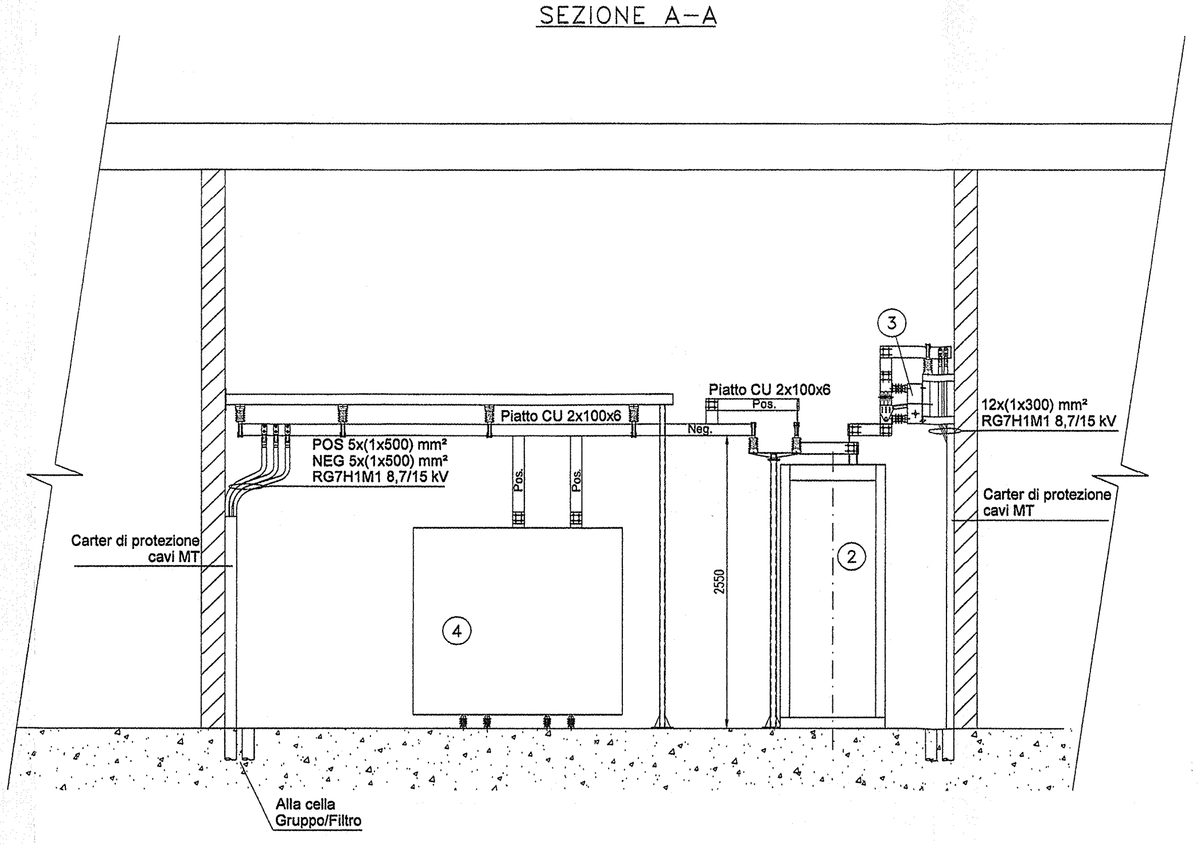

NOTE

- TUTTE LE MISURE SONO IN mm
- LE CELLE ALIMENTATORI NELLA SSE DI NOVI LIGURE E CORVI SONO COMPLESSIVAMENTE 10.

LEGENDA

(1)	TRSASFORMATORE SA
(2)	GRUPPO DIODI
(3)	SEZIONATORE ESAPOLARE
(4)	BOBINA DI REATTANZA
(5)	CASSA DI MANOVRA DEL SEZIONATORE
(6)	QUADRI PROT. AT, SINOTTICO E SEZ. II FILA (di fornitura SE)
(7)	QUADRI SERVIZI AUSILIARI (di fornitura SE)
(8)	QUADRO U.C.A. (di fornitura SE)
(9)	QUADRI AN (NON di fornitura SE)
(10)	QUADRI TLC (NON di fornitura SE)
(11)	QUADRO AI (NON di fornitura SE)
(12)	QUADRO ELETTRICO DI COMANDO E CONTROLLO IMP. DI CDZ (NON di fornitura SE)
(13)	CONDIZIONATORE D'ARIA MONOBLOCCO (NON di fornitura SE)
(14)	VENTILATORE ASSIALE DI ESTRAZIONE ARIA (NON di fornitura SE)
(15)	FILTRO A CELLE SINTETICHE PIANE E PIEGHETTATE (NON di fornitura SE)

DISEGNI RIFERIMENTO

FABBRICATO SSE 3kV – LAYOUT CIVILE — N° A301_00_D_CV_3L_SE0000_K02

COMMITTENTE: RFI RETE FERROVIARIA ITALIANA – GRUPPO FERROVIE DELLO STATO ITALIANE

ALTA SORVEGLIANZA: ITALFERR – GRUPPO FERROVIE DELLO STATO ITALIANE

GENERAL CONTRACTOR: Consorzio Cociv – Consorzio Collegamenti Integrati Veloci

INFRASTRUTTURE FERROVIARIE STRATEGICHE DEFINITE DALLA LEGGE OBIETTIVO N. 443/01

LINEA A.V. /A.C. TERZO VALICO DEI GIOVI
PROGETTO DEFINITIVO

FABBRICATO SSE 3kV
LAYOUT ELETTROMECCANICO E SEZIONI

GENERAL CONTRACTOR	ITALFERR S.p.A.	SCALA :
IL PROGETTISTA INTEGRATORE INTEGRAZIONE PRESTAZIONI SPECIALISTICHE ORDINE INGEGNERI DI MILANO n. 15408 Ettore Pagani Data:	Ing. G. Guagnozzi Consorzio Cociv Project Manager Data:	1:75

COMMESSA	LOTTO	FASE	ENTE	TIPO DOC.	OPERA/DISCIPLINA	PROGR.	REV.	FOGLIO
A301	00	D	CV	2L	SE0000	K01	D	001 di 001

CONSORZIO SATURNO

VISTO CONSORZIO SATURNO — Firma — Data 02 LUG. 2012

Progettazione :

Rev.	Descrizione	Redatto	Data	Verificato	Data	Approvato	Data
B	REV. SECONDO VERBALE DI RIUNIONE DEL 21/07/04	PATES	24/09/04	CACACE	24/09/04	SALOMONI	24/09/04
C	REVISIONE A SEGUITO DI VARIANTE A TETTO MASSIMO	GIUFFRI	23/02/12	ALBERTINI	23/02/12	MANTA	23/02/12
D	REVISIONE A SEGUITO ISTRUTTORIA ANS/PI/0005915/2010 del 18-05-12	GIUFFRI	25/06/12	ALBERTINI	25/06/12	MANTA	25/06/12

DOTT. ING. FAPPANI MASSIMO Sez. A Settore Civile e Ambientale Industriale n° 1900 — Data: 25/06/12

n. Elab.: — File: A301_00_D_CV_3L_SE0000_K01_D — Cod. origine:

CUP: F81H92000000008

Scala di plot: 1:1

TUTTI I DIRITTI DEL PRESENTE DOCUMENTO SONO RISERVATI: LA PRODUZIONE ANCHE PARZIALE È VIETATA