



- TUTTE LE MISURE SONO IN MM.
- VALDO PER LE SSE DI ARQUATA, NOV. L.GURE, CORV(30Z01)


VISTA "A"

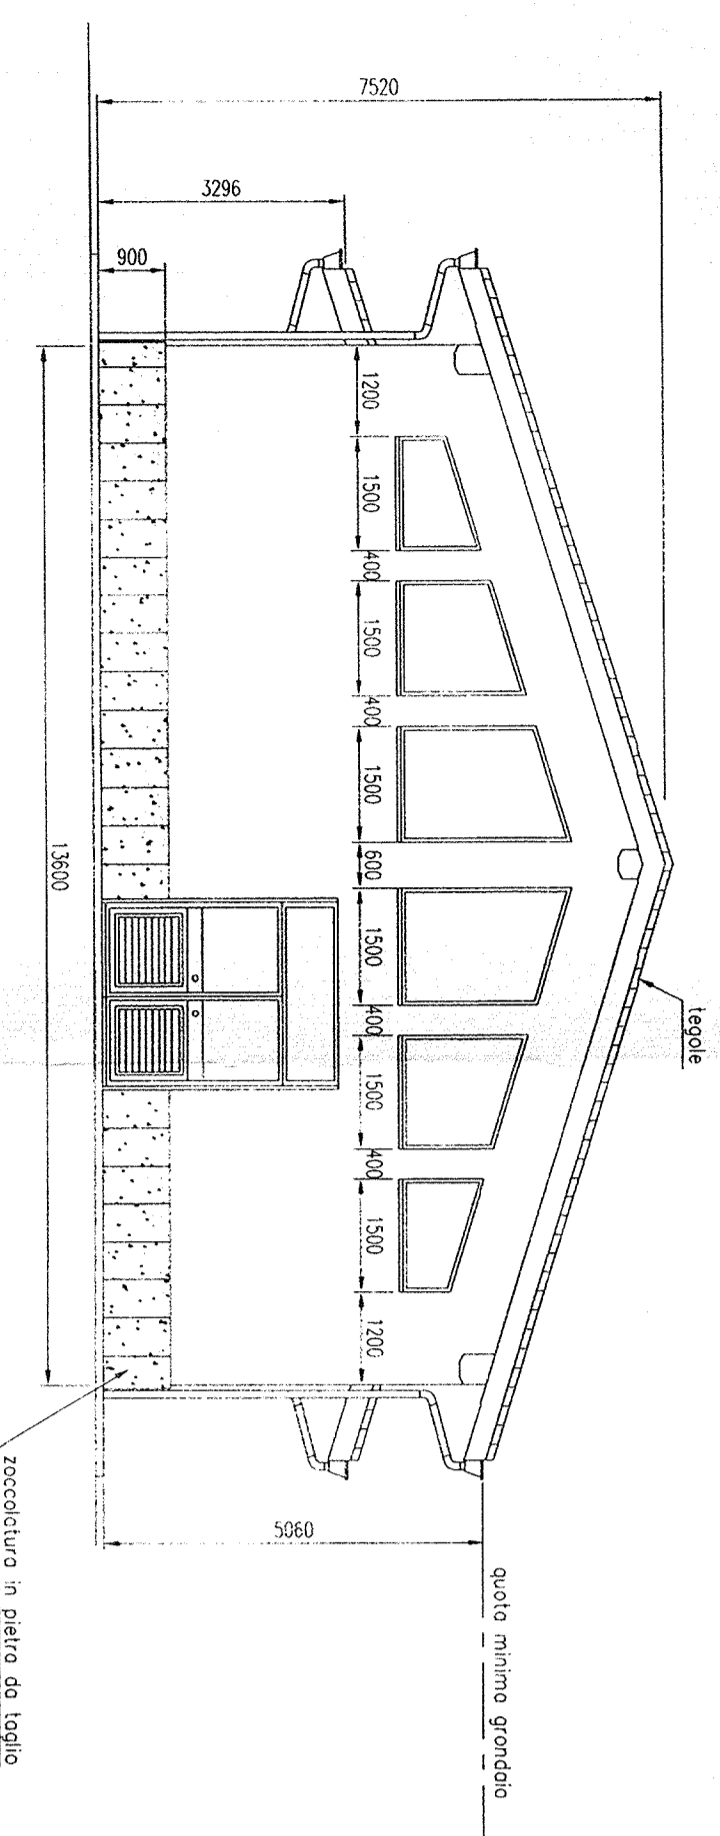


VISTE

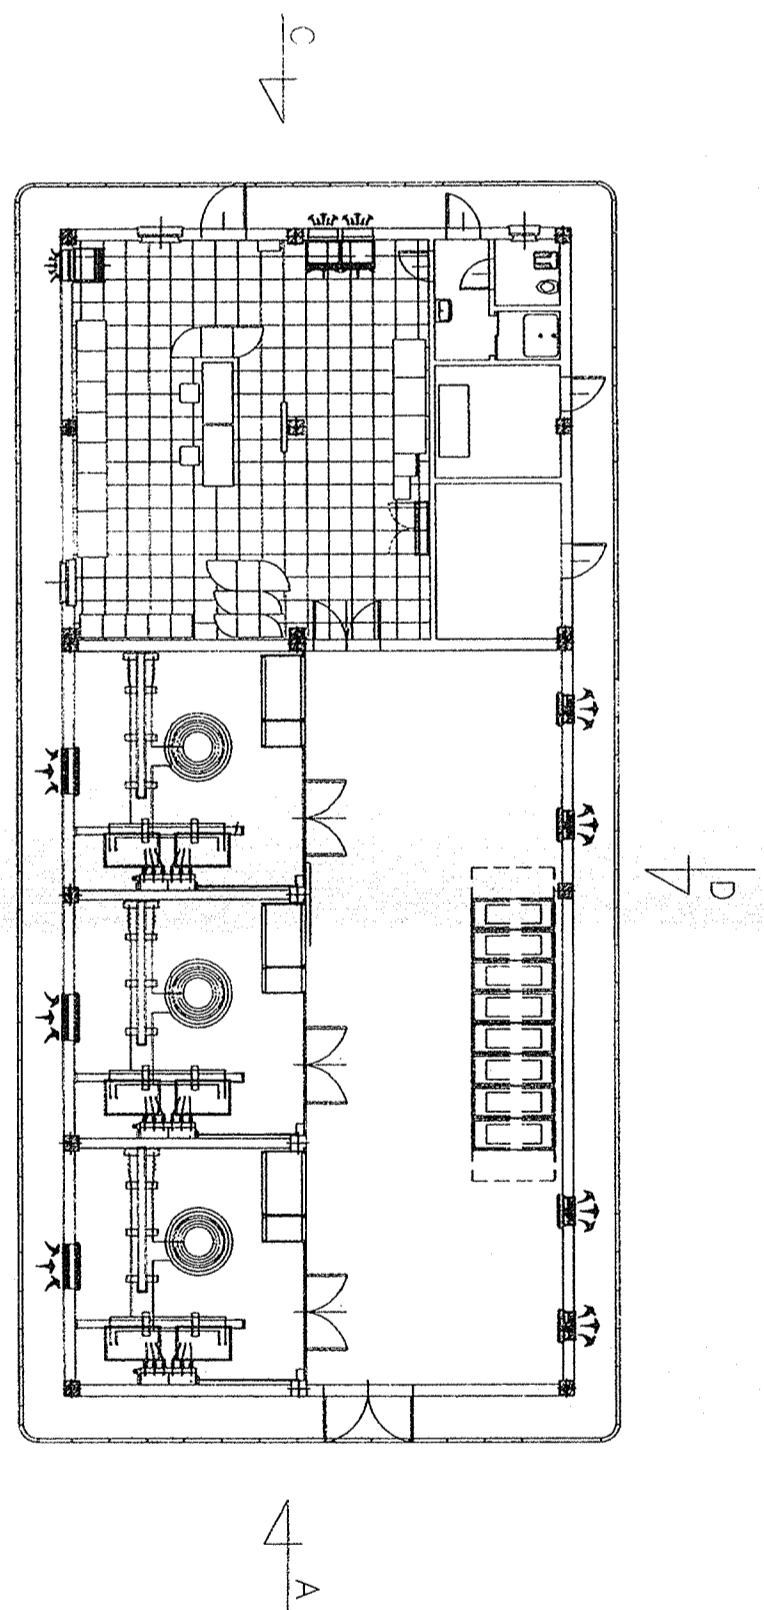


VISTA "B"

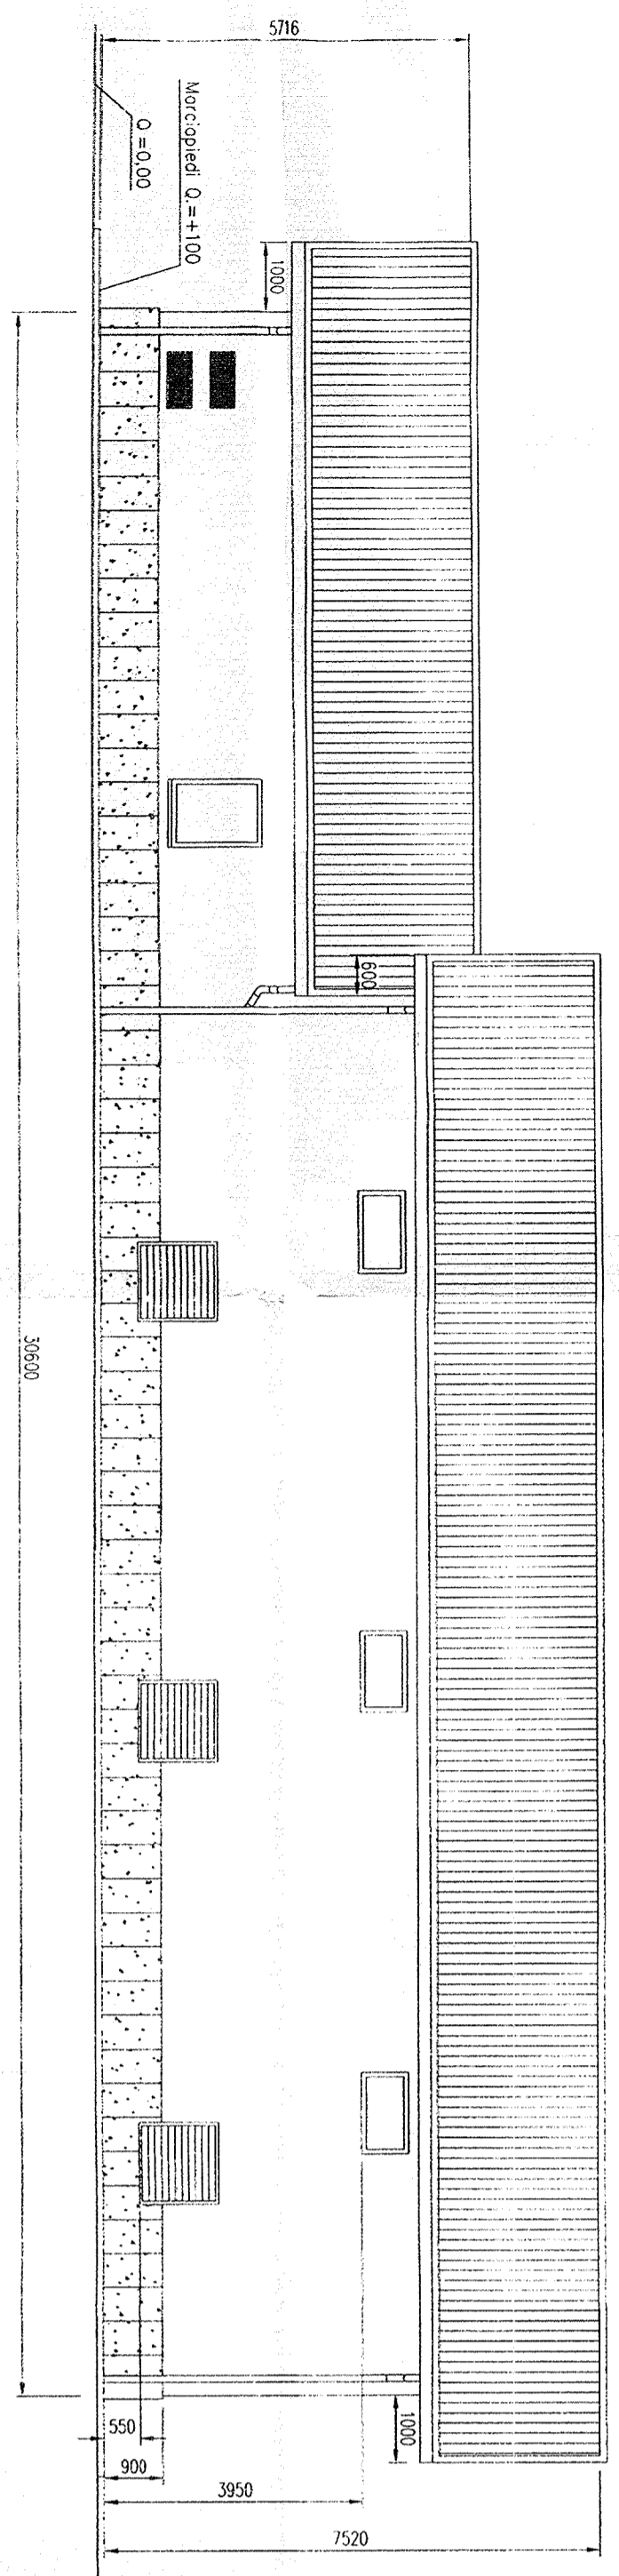

VISTA "C"

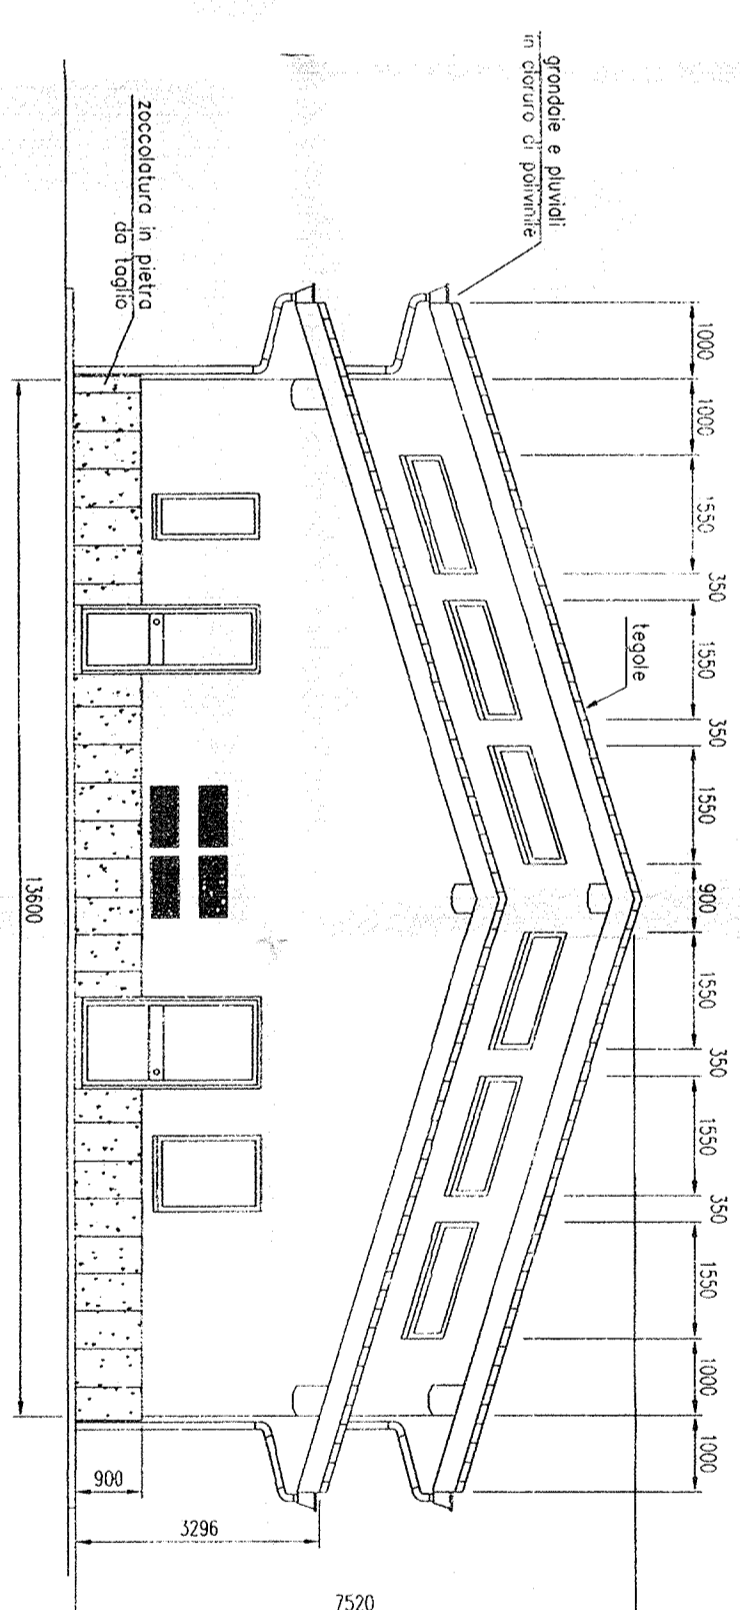

VISTA "D"

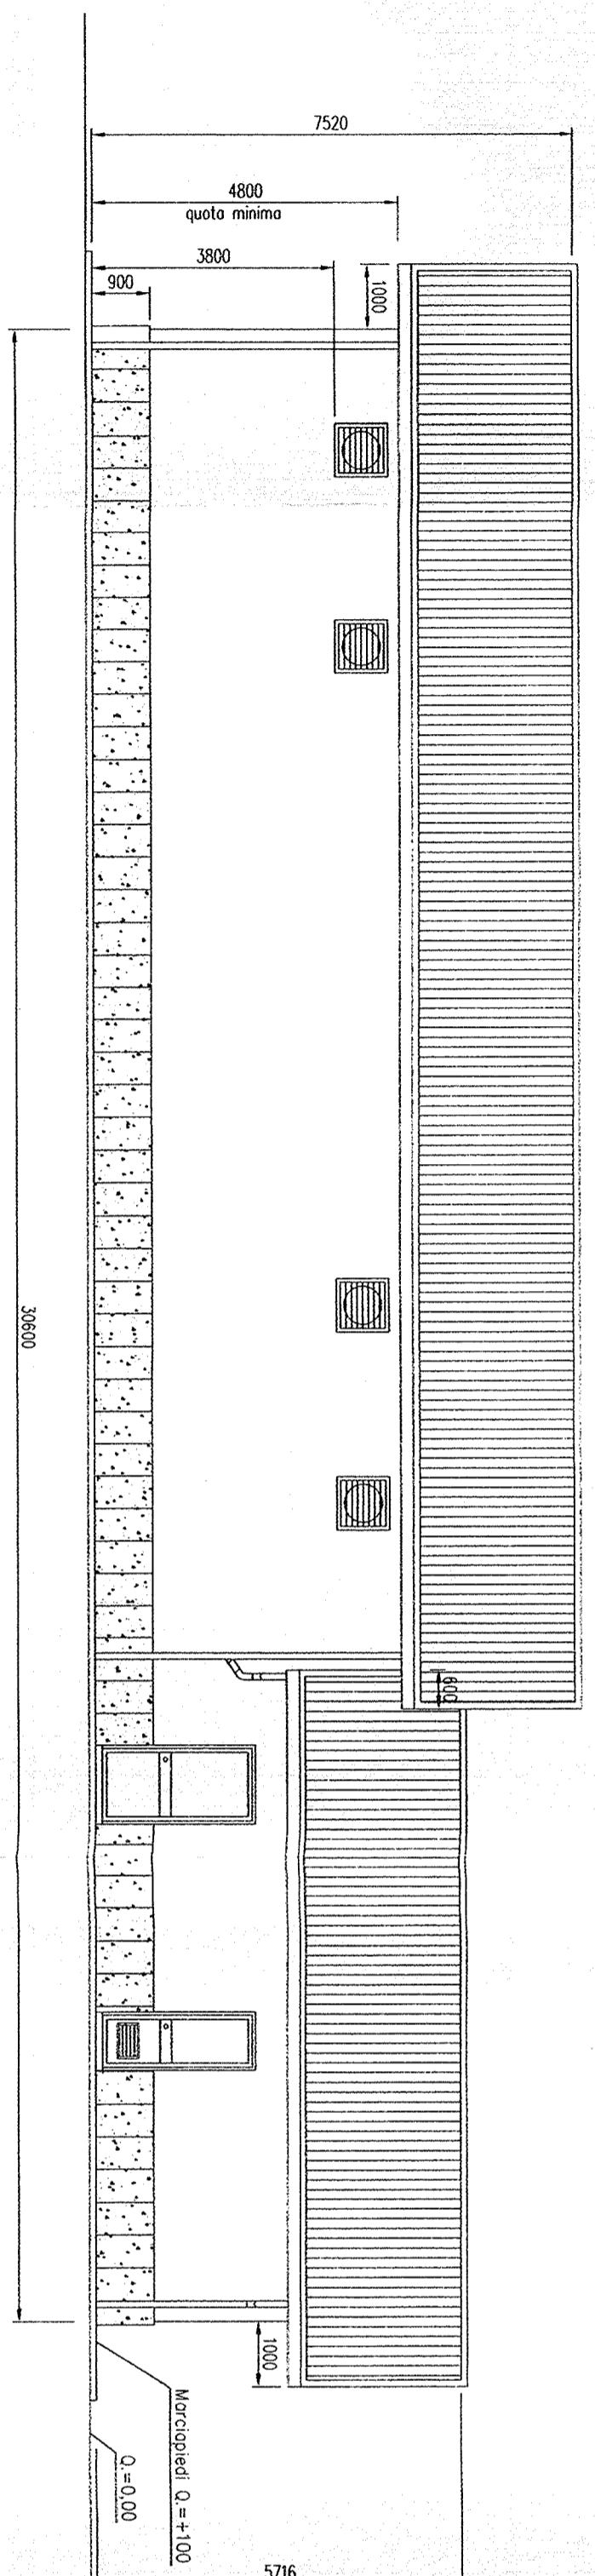

COMMITTENTE:
ALTA SORVEGLIANZA:
GENERAL CONTRACTOR:
INFRASTRUTTURE FERROVIARIE STRATEGICHE DEFINITE DALLA LEGGE OBETTIVO N. 443/01
LINEA A.V. /A.C. TERZO VALICO DEI GIOVI
PROGETTO DEFINITIVO
SSE 3KV
PROSPETTI FABBRICATO



GENERAL CONTRACTOR: GUARNOZZI
GENERAL CONTRACTOR: GUARNOZZI
SCALE: 1:100
DATE: 07 LUG. 2012

Rev.	Descrizione	Redatto	Data	Verificato	Data	Approvato	Data
B	REV. STUDIO VERBALE DI BANDO DEL 21/01/14	...	24/01/14	...	24/01/14	...	24/01/14
C	REVISIONE A SEGUITO DI VERBALE A VOTO MASSIMO	...	20/01/12	...	20/01/12	...	20/01/12
D	REVISIONE A SEGUITO DELIBERAZIONE DEL 06-07-12	...	19/01/12	...	19/01/12	...	19/01/12

PROGETTO DEFINITIVO
SATURNO
07 LUG. 2012
CUP: F81H92000000008