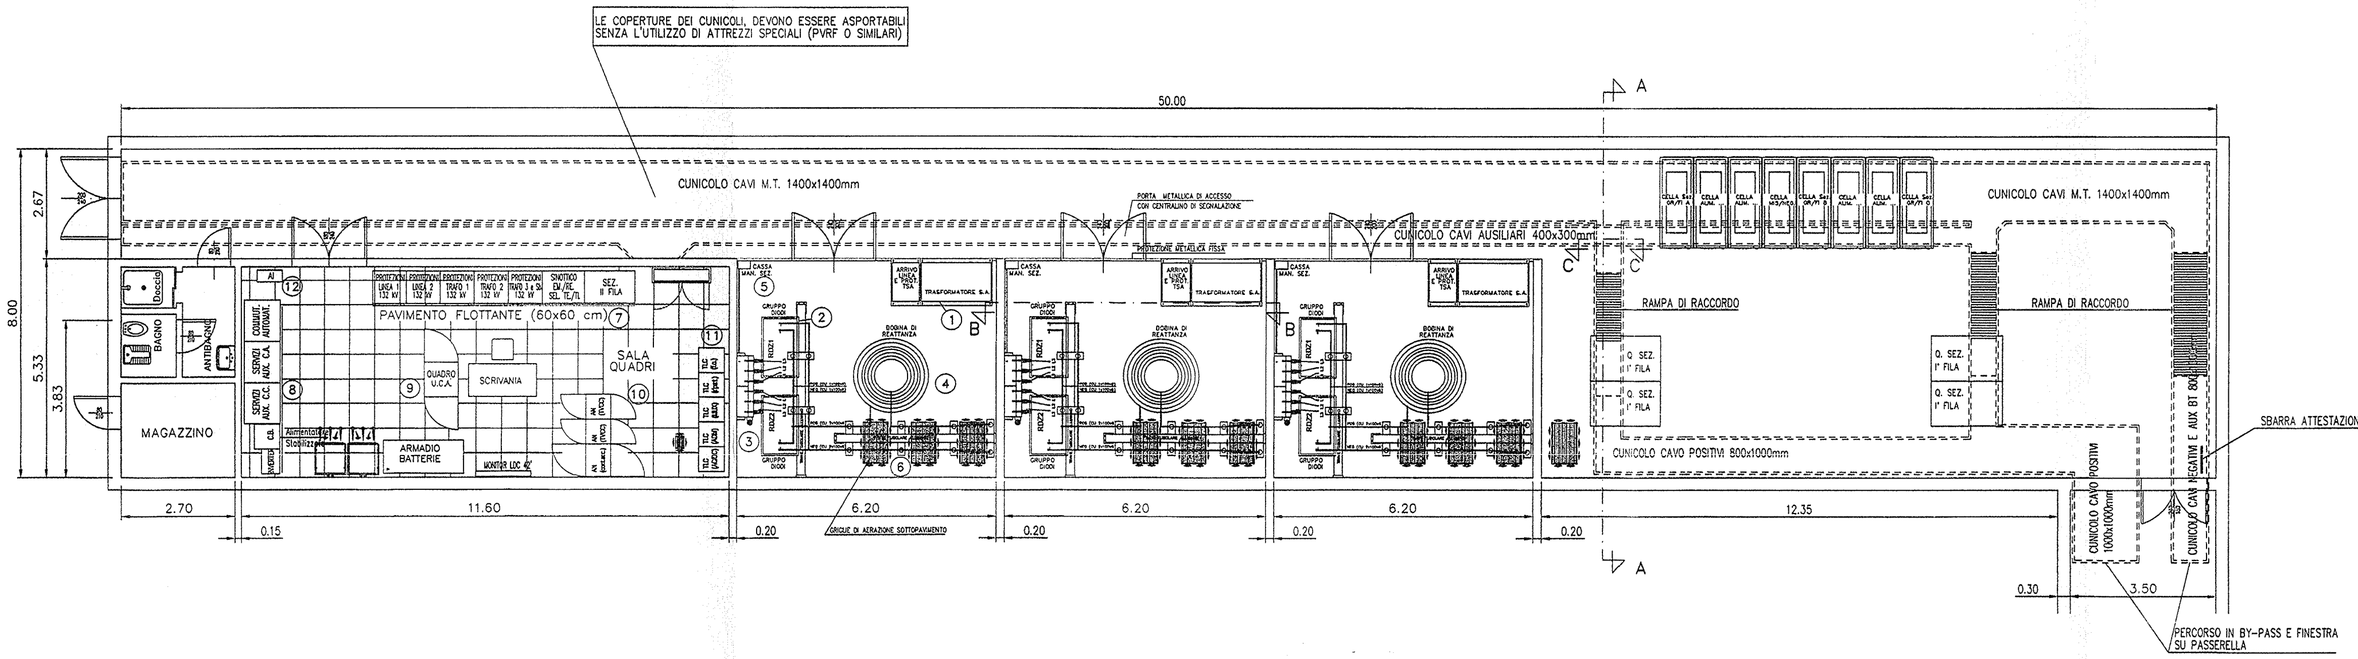

LEGENDA APPARECCHI

1	TRSASFORMATORE SA
2	GRUPPO DIODI
3	SEZIONATORE ESAPOLARE
4	BOBINA DI REATTANZA
5	CASSA DI MANOVRA DEL SEZIONATORE
6	BOCCHETTE DI MANDATA ARIA FORZATA
7	QUADRI PROT. AT, SINOTTICO E SEZ. II FILA (di fornitura SE)
8	QUADRI SERVIZI AUSILIARI (di fornitura SE)
9	QUADRO U.C.A. (di fornitura SE)
10	QUADRI AN (NON di fornitura SE)
11	QUADRI TLC (NON di fornitura SE)
12	QUADRO AI (NON di fornitura SE)
13	QUADRO ELETTRICO DI COMANDO E CONTROLLO IMP. DI CDZ (NON di fornitura SE)

NOTE

- LE QUOTE SONO ESPRESSE IN m
- PER LE VIE CAVI IN USCITA DALLA SSE SI RIMANDA AL DOCUMENTO A301 00 D CV PX IT 0000007 "PIANI SCHEMATICI CUNICOLI ATTRAVERSAMENTI E PIAZZOLE"
- PER I DETTAGLI DELL'IMPIANTO DI CLIMATIZZAZIONE SI RIMANDA AL DOC. A301 00 D CV 2L CZ000A G12 "LAYOUT APPARECCHIATURE"

DISEGNI RIFERIMENTO

FABBRICATO SSE – LAYOUT CIVILE — N° A301_00_D_CV_2L_SE0200_K02

SEZIONE A–A

SCALA 1:50

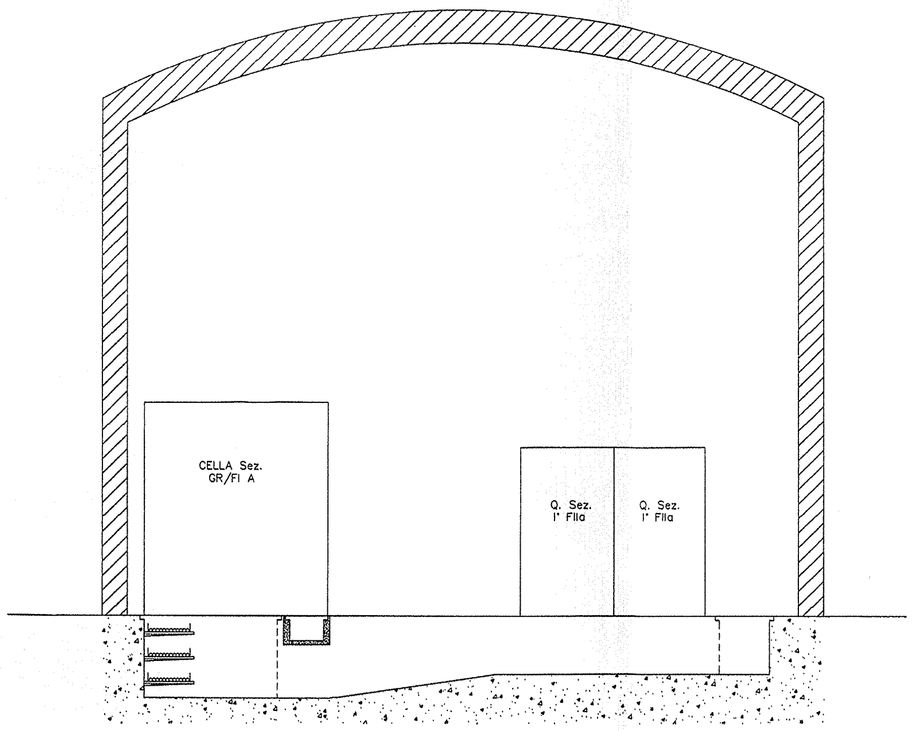

SEZIONE B–B

SCALA 1:50

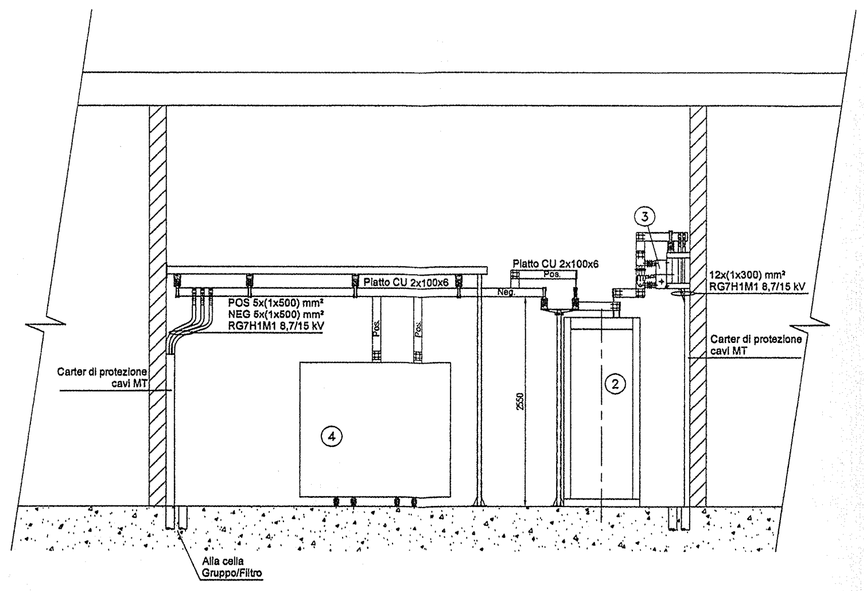

SEZIONE C–C

SCALA 1:50

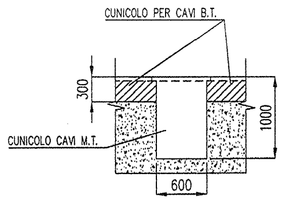

COMMITTENTE: RFI RETE FERROVIARIA ITALIANA — GRUPPO FERROVIE DELLO STATO ITALIANE

ALTA SORVEGLIANZA: ITALFERR — GRUPPO FERROVIE DELLO STATO ITALIANE

GENERAL CONTRACTOR: Consorzio Collegamenti Integrati Veloci

INFRASTRUTTURE FERROVIARIE STRATEGICHE DEFINITE DALLA LEGGE OBIETTIVO N. 443/01

LINEA A.V. /A.C. TERZO VALICO DEI GIOVI
PROGETTO DEFINITIVO

SSE AC CASTAGNOLA 132/3kV
FABBRICATO SSE

LAYOUT E SEZIONI ELETTROMECCANICHE

GENERAL CONTRACTOR	ITALFERR S.p.A.	SCALA :
PROGETTAZIONE INTEGRATA PRESTAZIONI SPECIALISTICHE ORDINE INGEGNERI DI MILANO n. 12893 Data: Ettore Pagani	Ing. G. Giuseppe Cocivi Data:	1:100

COMMESSA	LOTTO	FASE	ENTE	TIPO DOC.	OPERA/DISCIPLINA	PROGR.	REV.	FOGLIO
A301	00	D	CV	2L	SE0200	K01	E	001 di 001

CONSORZIO SATURNO

VISTO CONSORZIO SATURNO — Firma: — Data: 02 LUG. 2012

Progettazione :

Rev.	Descrizione	Redatto	Data	Verificato	Data	Approvato	Data
C	REV. A SEGUITO INCONTRO TECNICO DEL 13/02/06	MUSOLLA	22/02/06	MANTA	22/02/06	PAGOLO	22/02/06
D	REVISIONE A SEGUITO DI VARIANTE A TETTO MASSIMO	CESTRI	28/02/12	ALBERTINI	29/02/12	MANTA	29/02/12
E	REVISIONE A SEGUITO ISTRUTTORIA ANSFISA0025915.12.U DEL 18-05-12	CESTRI	19/06/12	ALBERTINI	19/06/12	MANTA	19/06/12

SI PROGETTISTA — CAPPAIN MASSIMO — Sez. A Settori: a) civile e ambientale — n° 1907 — Data: 04/07/12

n. Elab.: — File: A301_00_D_CV_2L_SE0200_K01_E.dwg — Cod. origine:

CUP: F81H92000000008

Scala di plot: 1:1

TUTTI I DIRITTI DEL PRESENTE DOCUMENTO SONO RISERVATI: LA PRODUZIONE ANCHE PARZIALE È VIETATA