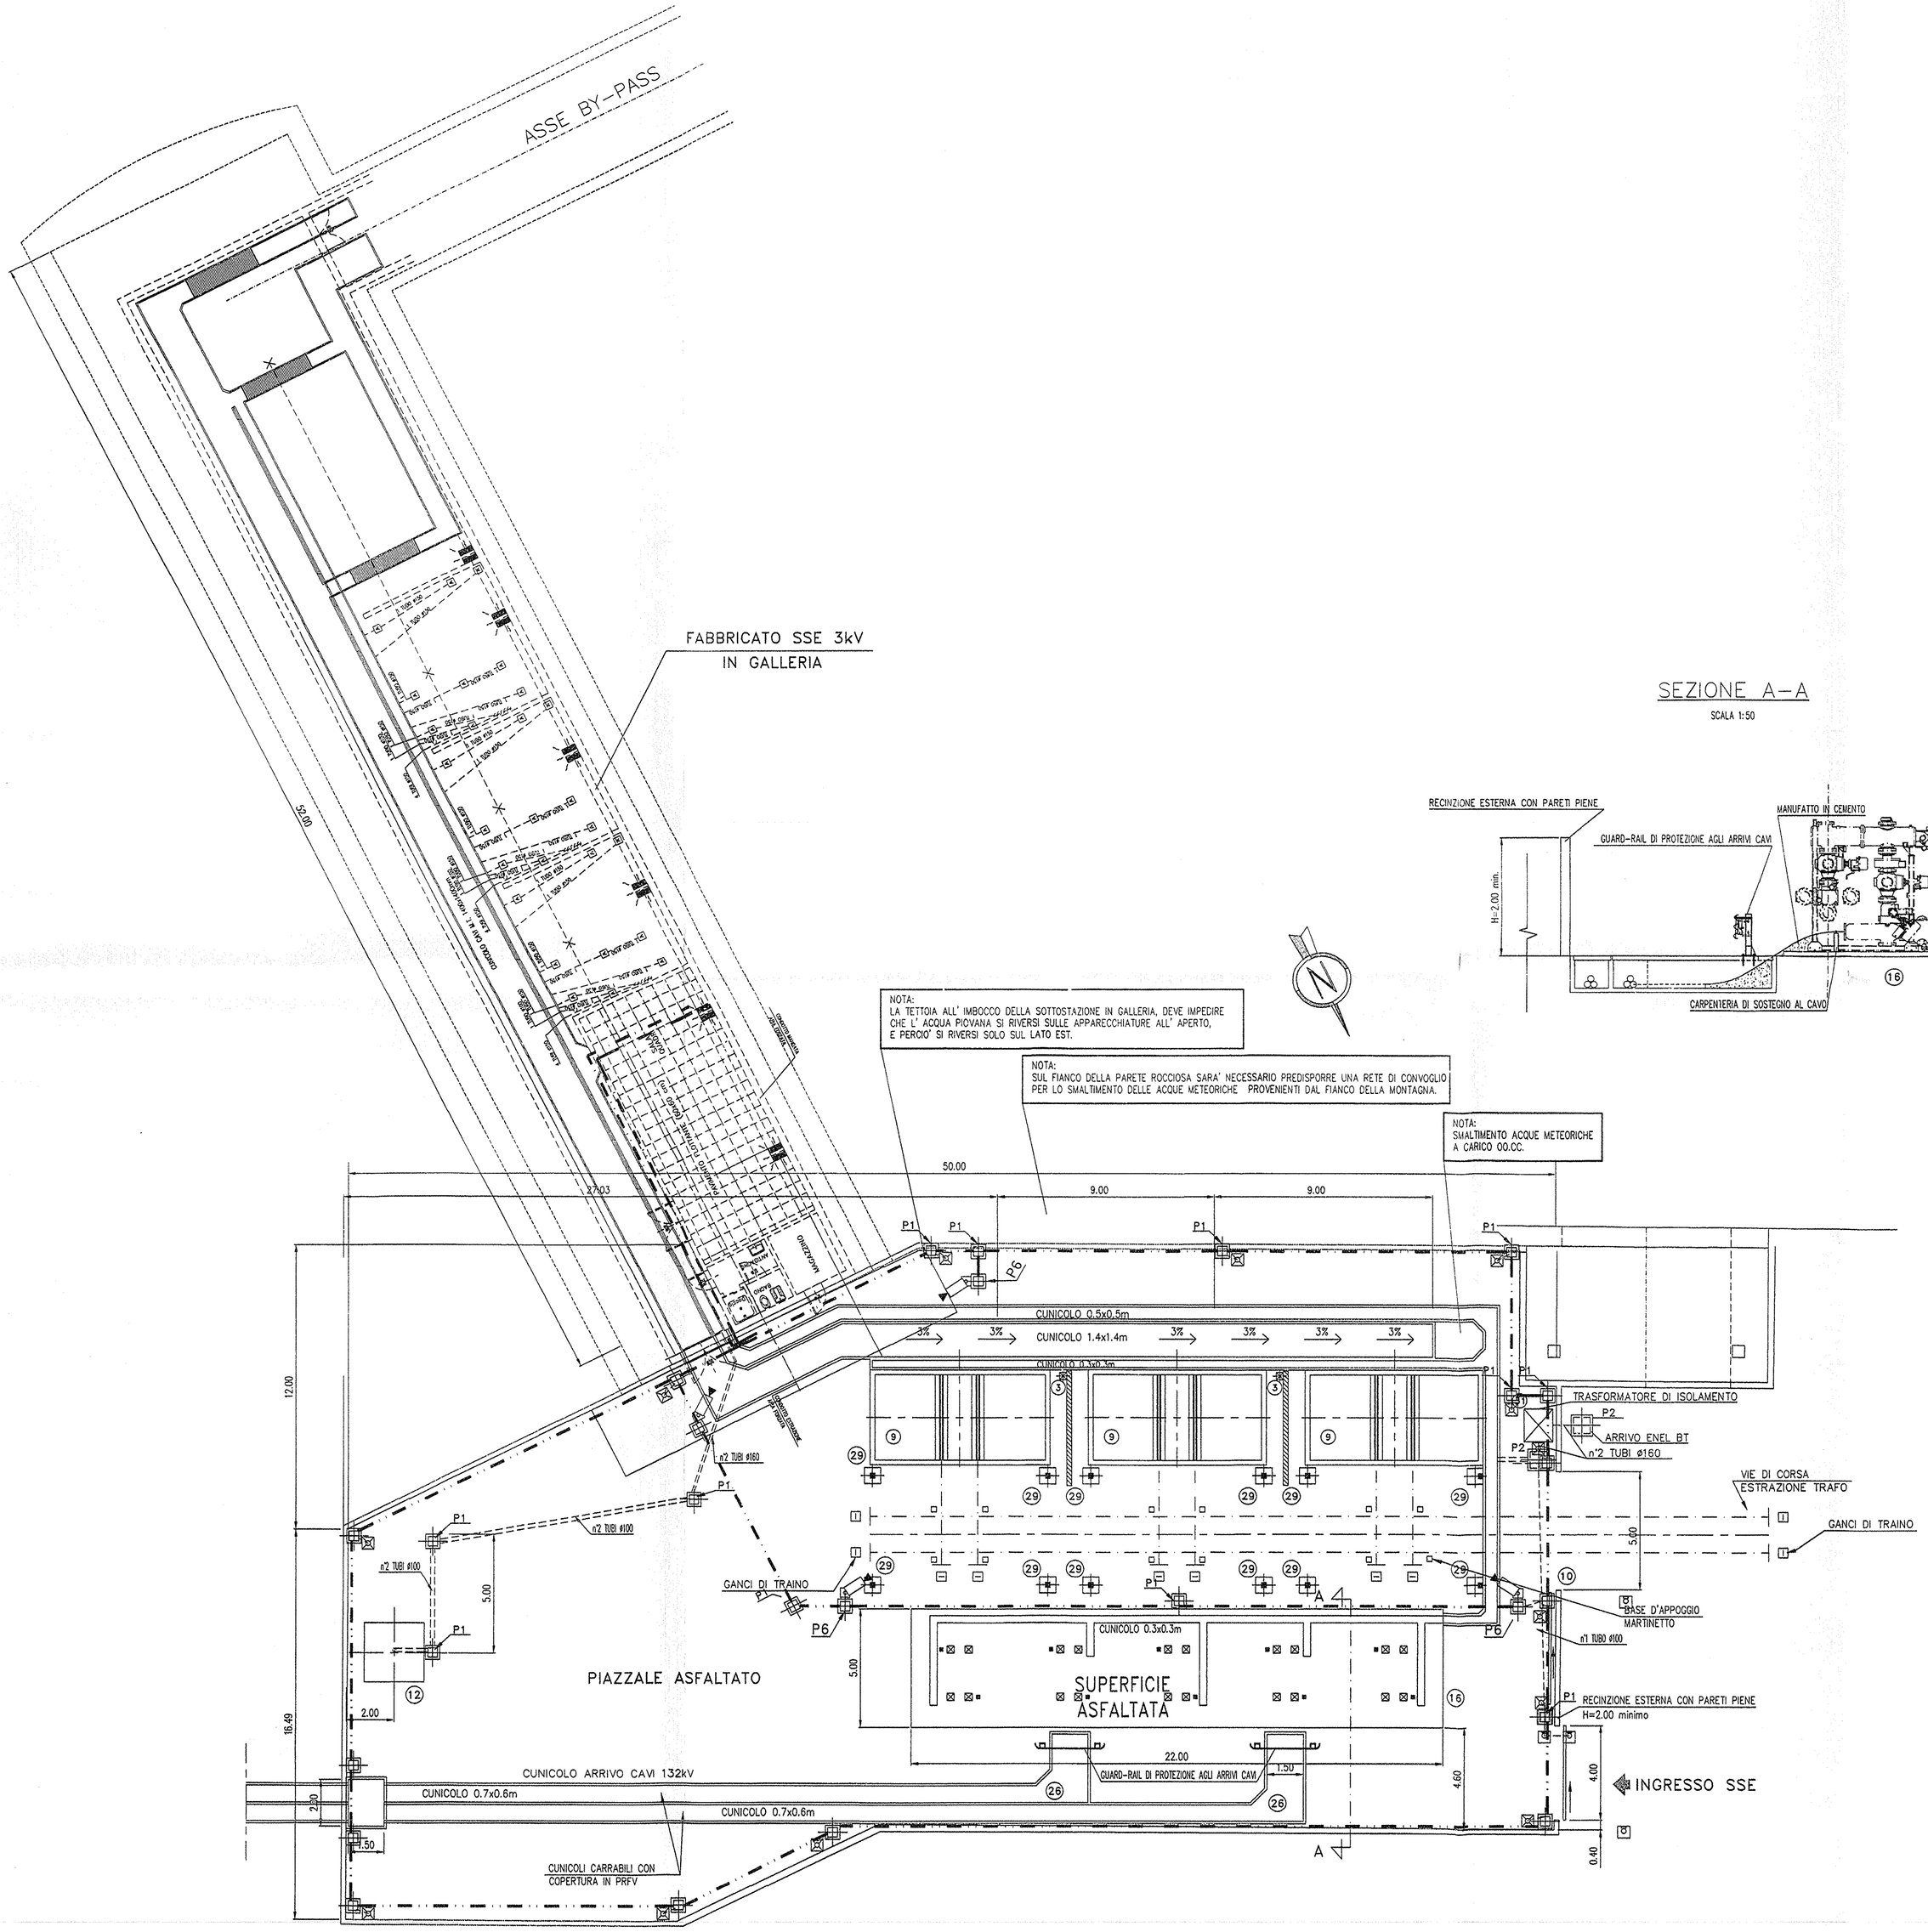

LEGENDA APPARECCHI

3	PRESE F.M.
9	TRASFORMATORE DI POTENZA 132/2X2,71 kV
10	CANCELLO SCORREVOLE PER PASSO CARRAIO
12	TORRE FARO (h=18m)
13	MURO ROMPIFIAMMA
16	GIS CON ARMADIO DI COMANDO E CONTROLLO MODULO
20	SOSTEGNO CAVI 2,71 kV
22	SEZIONATORE TRIPOLARE MOTORIZZATO
26	ARRIVO LINEA CAVO
27	SOSTEGNO SCARICATORI
28	SOSTEGNO SBARRE 132kV
29	PORTALE
30	PORTALE SOSTEGNO SBARRE 132kV
31	FONDAZIONE TRASFORMATORE DI ISOLAMENTO

LEGENDA PREDISPOSIZIONI TVC (NON DI FORNITURA SE)

- n°6 TUBI ø100
- n°3 TUBI ø100
- basamento palina h 4m infrarossi
- basamento palina badge/box alimentatore
- basamento palina TVCC

NOTE

- TUTTI I TUBI SONO IN PVC SERIE PESANTE
- LE QUOTE SONO ESPRESSE IN m
- IN TUTTE LE ZONE CARRABILI I TUBI DEVONO AVERE MASSETTO ARMATO
- PER IL NUMERO TUBI, DOVE NON E' ESPRESSAMENTE INDICATO, DEVE ESSERE UTILIZZATO N°1 TUBO ø160
- POZZETTI SMISTAMENTO CAVI DI TIPO CARRABILE:
  P1 = POZZETTO 0.50x0.50m P3 = POZZETTO 1.20x1.20m P5 = POZZETTO 1.50x1.80m
  P2 = POZZETTO 0.80x0.80m P4 = POZZETTO 1.50x1.50m
- PER LE VIE CAVI IN USCITA DALLA SSE/CABINA TE SI RIMANDA AL DOCUMENTO A301 00 D CV PX IT 0000007 "PIANI SCHEMATICI CUNICOLI ATTRAVERSAMENTI E PIAZZOLE"
- PAVIMENTO FLOTTANTE, COPERTURA POZZETTI E CUNICOLI: PER LE CARATTERISTICHE, LE NORME DI RIFERIMENTO, RELATIVO CARICO DI PROVA (kN) E CARICO AMMISSIBILE SI RIMANDA AGLI ELABORATI DEL G.C.

DISEGNI RIFERIMENTO

LAYOUT E SEZIONI ELETTROMECCANICHE	N° A301_00_D_CV_2L_SE0200_K05
BLOCCHI DI FONDAZIONE REPARTO ALL'APERTO	N° A301_00_D_CV_3D_SE0000_K02
FABBRICATO SSE – LAYOUT E SEZIONI ELETTROMECCANICO	N° A301_00_D_CV_2L_SE0200_K01
FABBRICATO SSE – LAYOUT CIVILE	N° A301_00_D_CV_2L_SE0200_K02

COMMITTENTE:

RFI RETE FERROVIARIA ITALIANA
GRUPPO FERROVIE DELLO STATO ITALIANE

ALTA SORVEGLIANZA:

ITALFERR
GRUPPO FERROVIE DELLO STATO ITALIANE

GENERAL CONTRACTOR:

COCIV
Consorzio Collegamenti Integrali Veloci

INFRASTRUTTURE FERROVIARIE STRATEGICHE DEFINITE DALLA LEGGE OBIETTIVO N. 443/01

LINEA A.V. /A.C. TERZO VALICO DEI GIOVI
PROGETTO DEFINITIVO

SSE AC CASTAGNOLA 132/3kV
LAYOUT CIVILE SSE

GENERAL CONTRACTOR		ITALFERR S.p.A.	SCALA :
IL PROGETTISTA INTEGRATORE INTEGRAZIONE PRESTAZIONI SPECIALISTICHE ORDINE INGEGNERI DI MILANO Dott. Ing. Paolo Pagani Data: n°15408	Ing. G. Guadrozzi Consorzio Cociv Data:		1:150

COMMESSA	LOTTO	FASE	ENTE	TIPO DOC.	OPERA/DISCIPLINA	PROGR.	REV.	FOGLIO
A301	00	D	CV	2L	SE0200	K06	G	001 di 001

CONSORZIO SATURNO

VISTO CONSORZIO SATURNO
Firma: R. Rossiello
Data: 02 LUG. 2012

Progettazione :

Rev.	Descrizione	Redatto	Data	Verificato	Data	Approvato	Data	IL PROGETTISTA
E	REV. A SEGUITO INCONTRO TECNICO DEL 13/02/06	NUSCELLA	22/02/06	MANTA	22/02/06	FASCIOLO	22/02/06	DOTT. ING. FAPPANI MASSIMO Ordine Ingegneri Milano n° 19071
F	REVISIONE A SEGUITO DI VARIANTE A TETTO MASSIMO	CESTARI	29/02/12	ALBERTINI	29/02/12	MANTA	29/02/12	
G	REVISIONE A SEGUITO ISTRUTTORIA AND.TM.0025915.12.U DEL 18-05-12	CESTARI	19/06/12	ALBERTINI	19/06/12	MANTA	19/06/12	Data: 19/06/12

n. Elab.:

File: A301_00_D_CV_2L_SE0200_K06.dwg
Cod. origine:

CUP: F81H92000000008

Scala di plot: 1:1

TUTTI I DIRITTI DEL PRESENTE DOCUMENTO SONO RISERVATI: LA PRODUZIONE ANCHE PARZIALE E VIETATA