

2	FONDAZIONE SCARICATORE 132KV
3	PRESE F.M.
9	FONDAZIONE TRASFORMATORE DI POTENZA 132/3KV
10	CANCELLO SCORREVOLE PER PASSO CARRIO
11	FONDAZIONE SEZIONATORE A CORNA
12	FONDAZIONE TORRE FARO (h=18m)
13	FONDAZIONE MIRO ROUPEFANAMA
14	FONDAZIONE PALO LUCE IN VETRORESINA (h=9m)
17	FONDAZIONE GIS CON ARMADIO DI COMANDO E CONTROLLO MODULO E PREDISPOSIZIONE PER MESSA A TERRA
26	ARRIVO LINEA CAVO
31	FONDAZIONE TRASFORMATORE DI ISOLAMENTO

LEGENDA PREDISPOSIZIONI TVC (NON DI FORNITURA SE)

- 4/5 TUBI Ø100
- 4/3 TUBI Ø100
- 4/2 TUBI Ø100
- 4/1 TUBI Ø100
- 4/0 TUBI Ø100

NOTE

- IN TUTTE LE ZONE CARABABU I TUBI DEVONO AVERE MASSETTO ARIATO
- COPERTURE CUNICOLI E POZZETTI SMISTAMENTO CAVI DI TIPO CARABABU:
- P1 = POZZETTO 0,50x0,50m
- P2 = POZZETTO 1,00x1,00m
- P3 = POZZETTO 1,20x1,20m
- P4 = POZZETTO 1,50x1,50m
- P5 = POZZETTO 1,50x1,80m
- LE QUOTE SONO ESPRESSE IN m
- LE VIE CAVI IN USCITA DALLA SSE SI RIVANDA AL DOCUMENTO A301 00 D CV PX 1: 0000007
- PIANI SCHEMATICI CUNICOLI ATTRAVERSAMENTI E PIAZZOLE:
- PAVIMENTO FLOTTANTE, COPERTURA POZZETTI E CUNICOLI:
- PER LE CARATTERISTICHE, LE NORME DI RIFERIMENTO, RELATIVO CARICO DI PROVA (KN) E CARICO AMMESSIBILE SI RIVANDA AGLI ELABORATI DEL G.C.

DISEGNI RIFERIMENTO

LAYOUT E SEZIONI ELETTROMECCANICHE
N° A301_00_0_D_CV_21_SE0300_K01
RACCHI DI FONDAZIONE REPARO ALL'APERTO
N° A301_00_0_CV_30_SE0100_K02

COMMITTENTE:



ALTA Sorveglianza



GENERAL CONTRACTOR:




INFRASTRUTTURE FERROVIARIE STRATEGICHE DEFINITE DALLA LEGGE OBBIETTIVO N. 443/01
LINEA A.V. /A.C. TERZO VALICO DEI GIOVI
PROGETTO DEFINITIVO
SSE AC ARQUATA S.132/3KV
LAYOUT CIVILE SSE


GENERAL CONTRACTOR: ITALFERR S.P.A.		SCALE: 1:200	
PROJECT MANAGER: [Signature]		DATE: 02.06.2012	

CLIENT: CONSORZIO SATURNO		DATE: 02.06.2012	
PROJECT: VISTO CONSORZIO SATURNO		SCALE: 1:200	

Rev.	Descriptione	Redatto	Data	Verificato	Data	Approvato	Data	RI PROGETTISTA
D	REV. A SECONDO DECISIONE TECNICA DEL 13/06/08	[Signature]	20/06/08	[Signature]	20/06/08	[Signature]	20/06/08	[Signature]
E	REV. C SECONDO A VERBALE A DOTT. VIGORE	[Signature]	20/06/07	[Signature]	20/06/07	[Signature]	20/06/07	[Signature]
F	REV. D SECONDO A VERBALE A DOTT. VIGORE	[Signature]	20/06/07	[Signature]	20/06/07	[Signature]	20/06/07	[Signature]
FIRE: 02.06.2012, 08.30.0000, 08.7.00000								02.06.2012

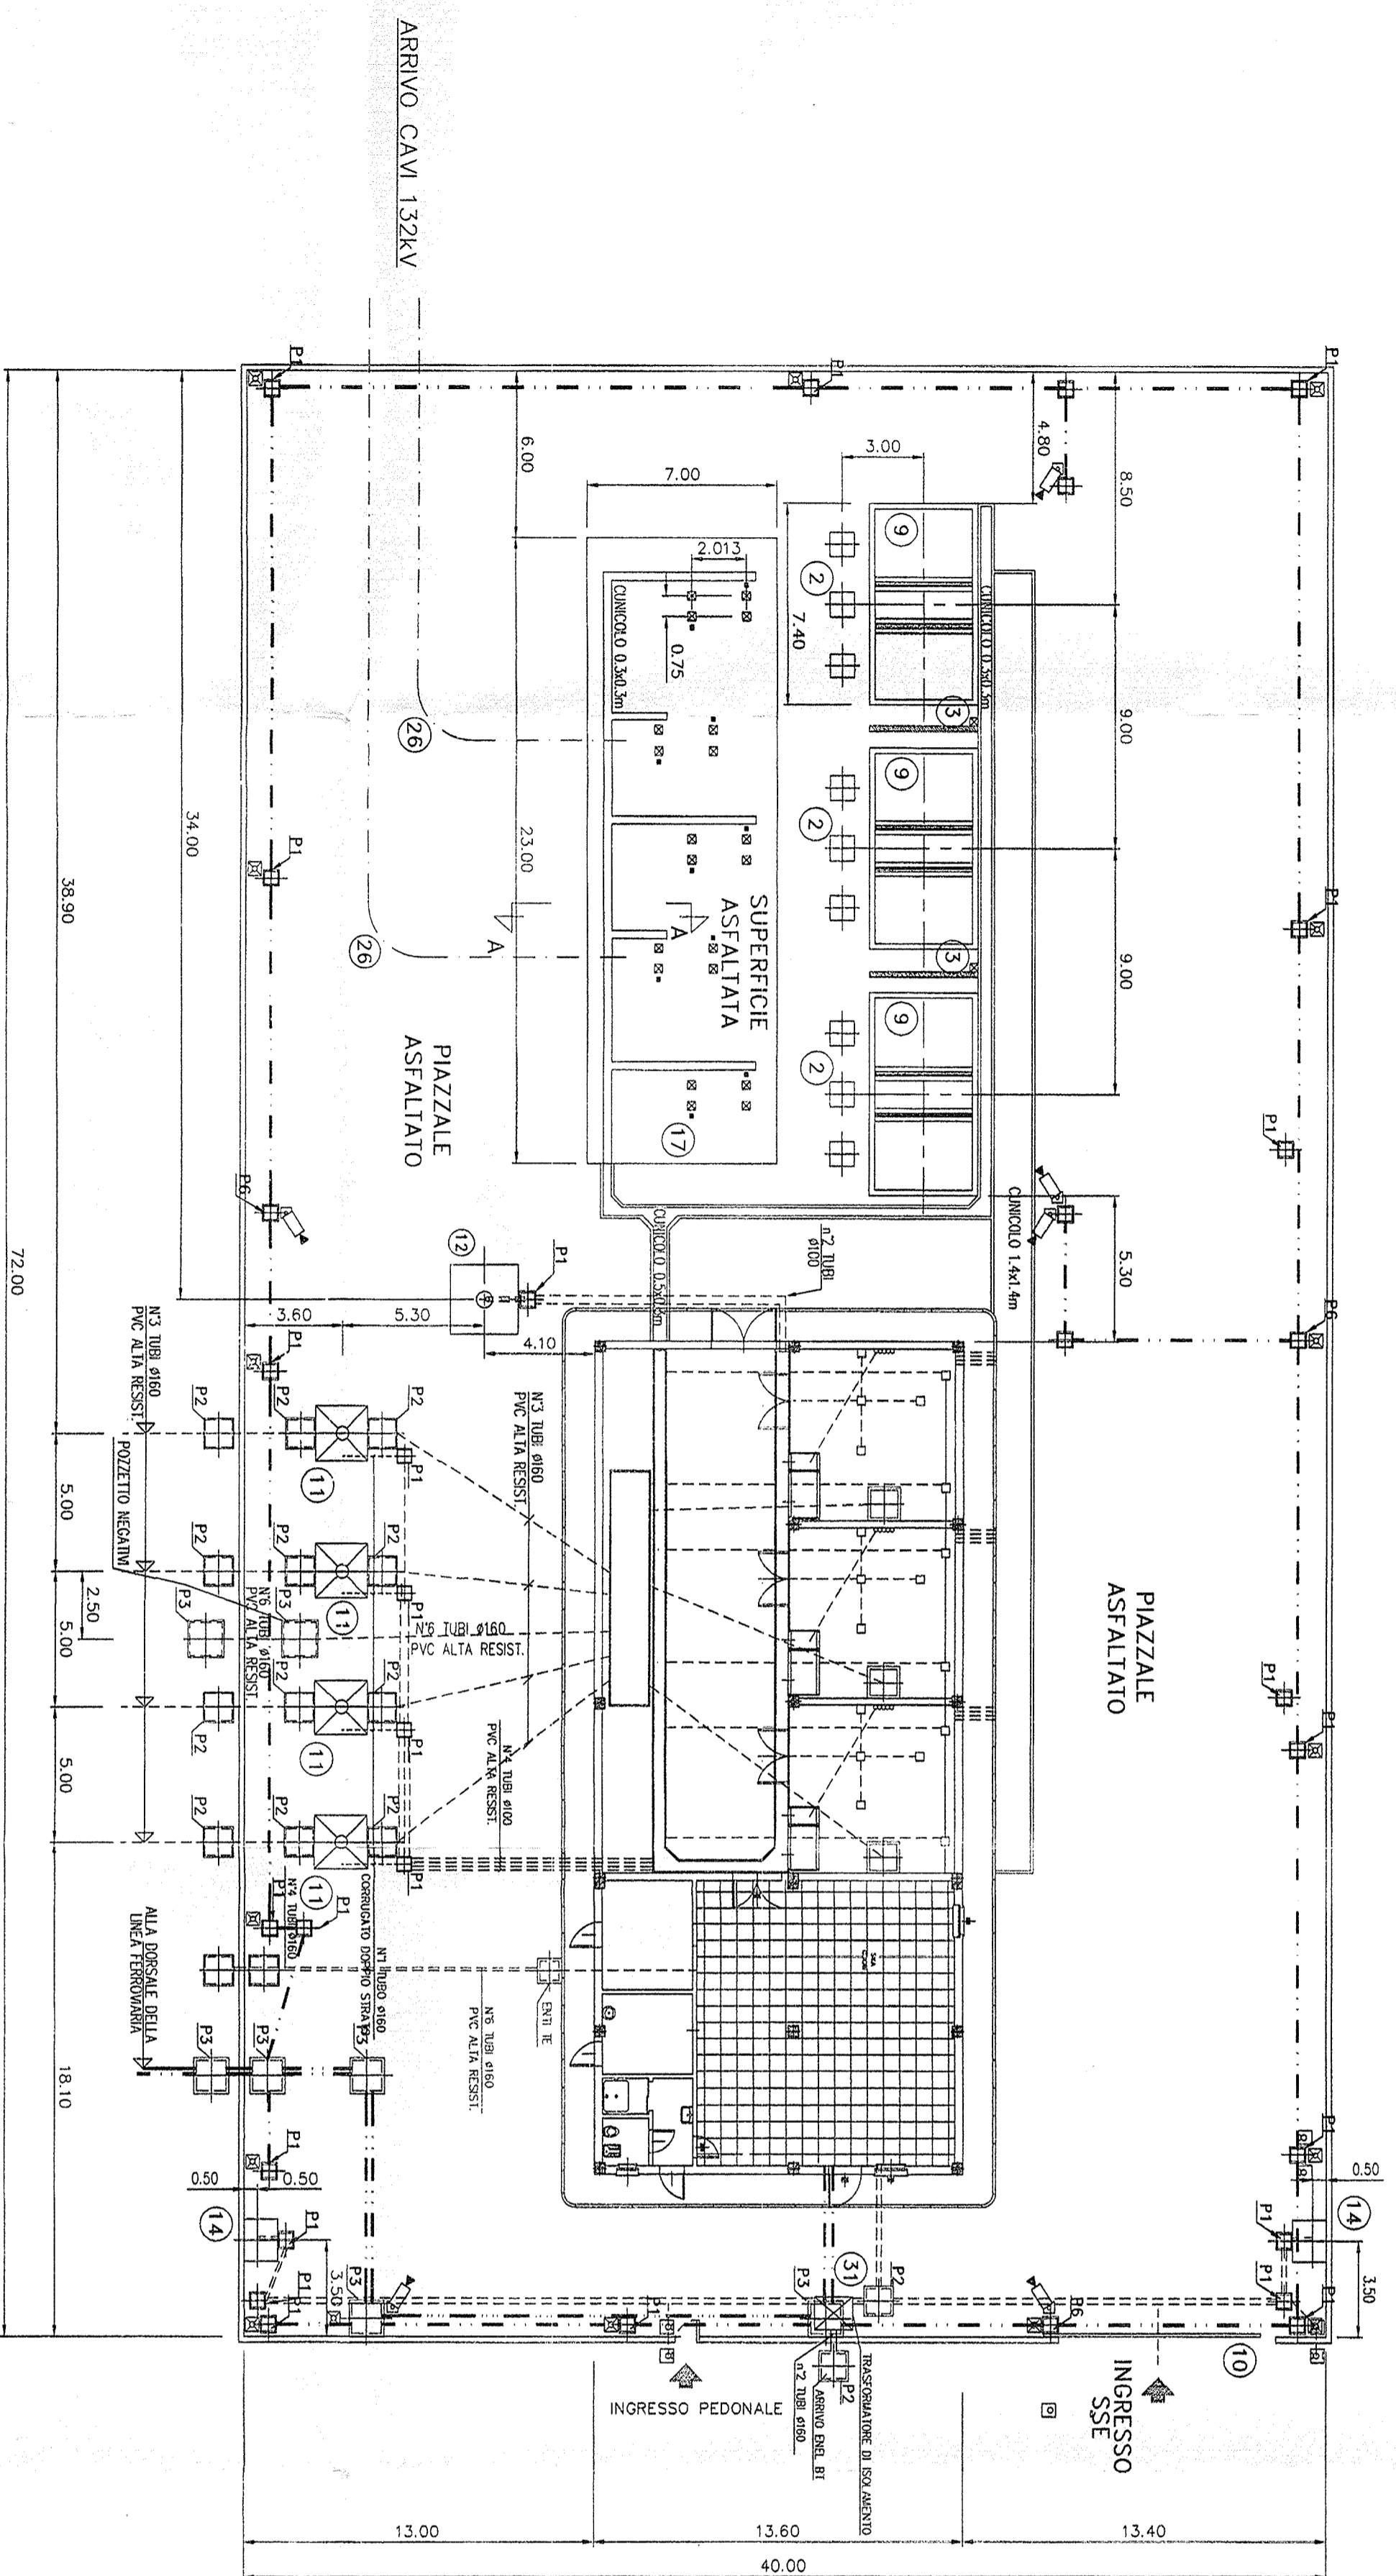

SEZIONE A-A
SCALA 1:50

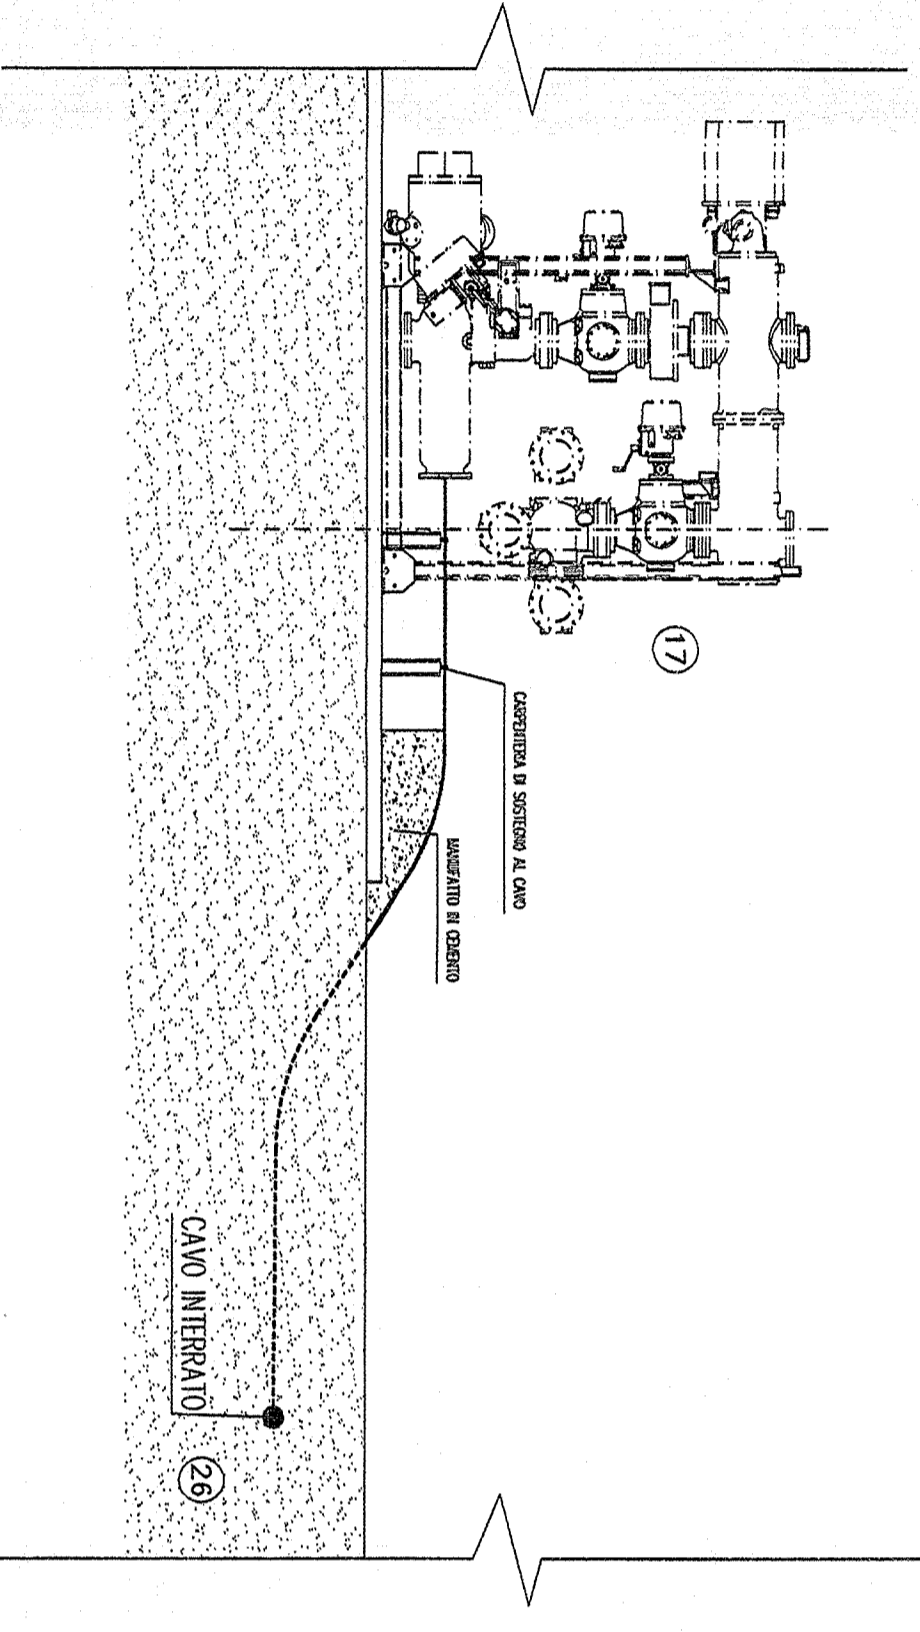

IL DIMENSIONAMENTO DELLE FONDAZIONI E LE VARIE INTERFERENZE CHE POSSONO CREARSI TRA FONDAZIONE/FONDAZIONE, FONDAZIONE/TUBI, FONDAZIONI/MAGLIA DI TERRA ETC. SARA' A CURA DEL G.C. DEFINIRE LA TIPOLOGIA DELLA COPERTURA DEL CUNICOLO