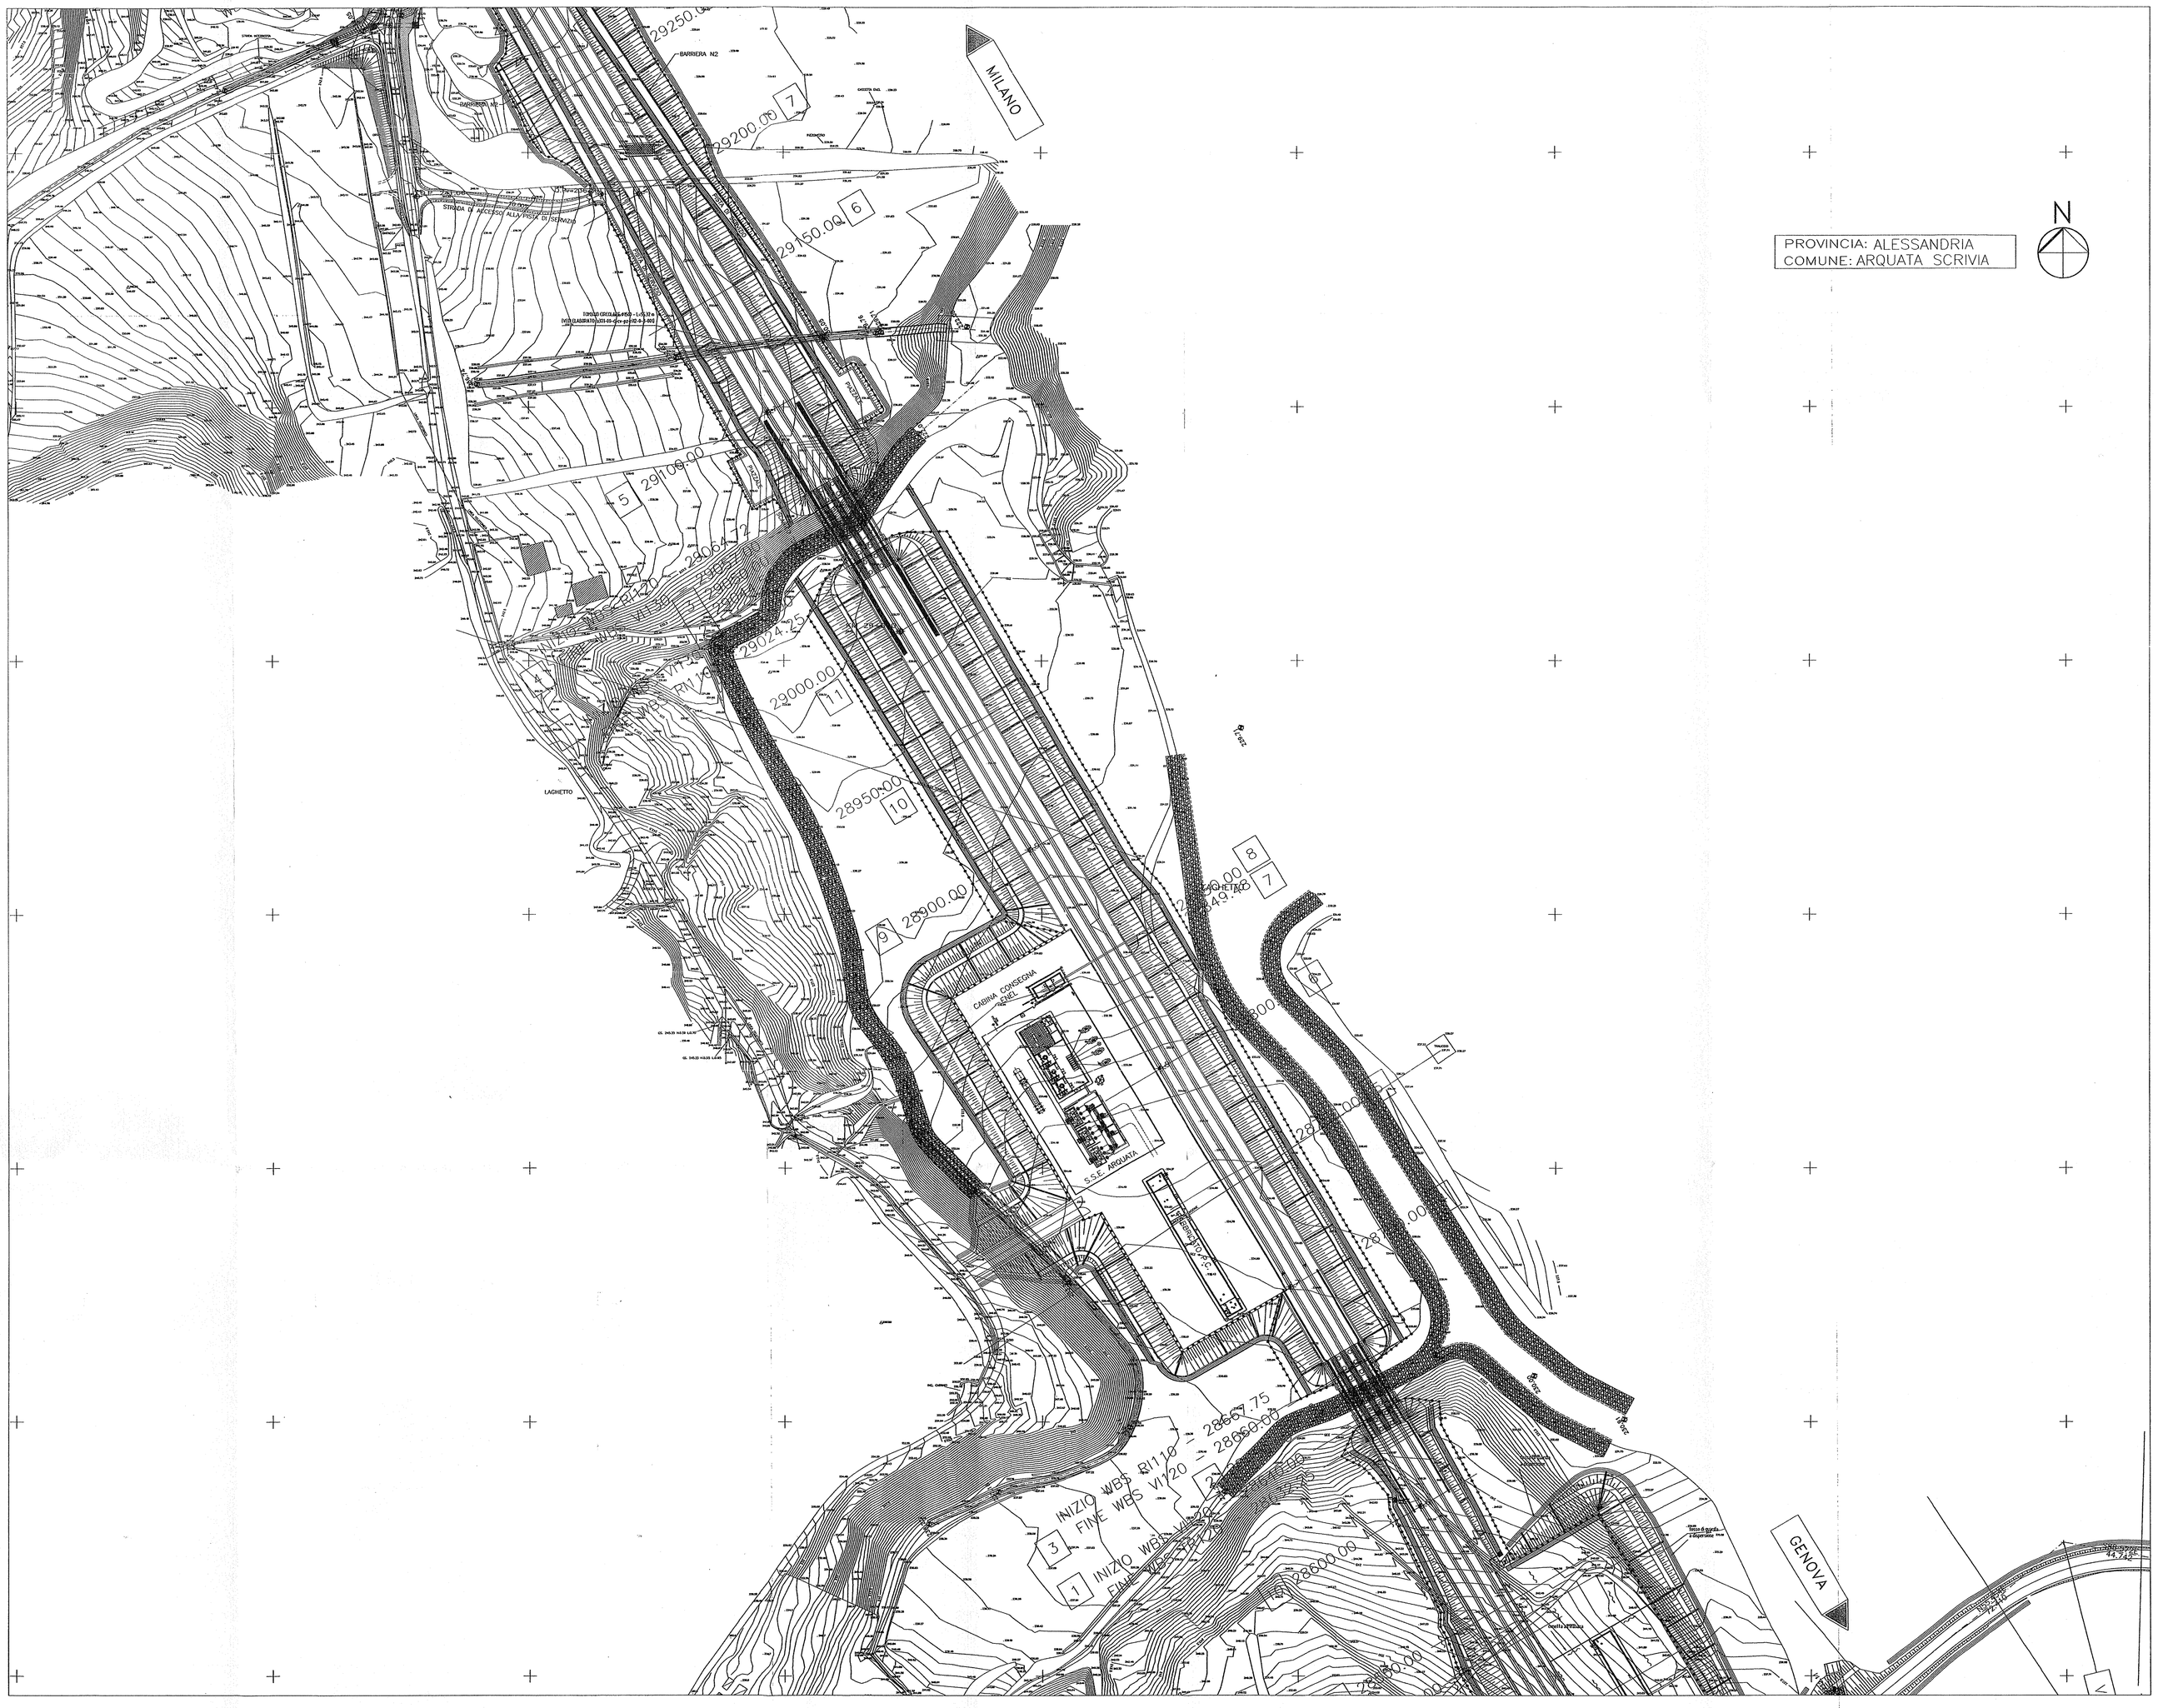

COMMITTENTE:

RFI
RETE FERROVIARIA ITALIANA
GRUPPO FERROVIE DELLO STATO ITALIANE

ALTA SORVEGLIANZA:

ITALFERR
GRUPPO FERROVIE DELLO STATO ITALIANE

GENERAL CONTRACTOR:

Consorzio Collegamenti Integrati Veloci

INFRASTRUTTURE FERROVIARIE STRATEGICHE DEFINITE DALLA LEGGE OBIETTIVO N. 443/01

LINEA A.V. /A.C. TERZO VALICO DEI GIOVI
PROGETTO DEFINITIVO

SSE AC ARQUATA S.132/3kV
PIANTA UBICAZIONE IMPIANTI

GENERAL CONTRACTOR		ITALFERR S.p.A.	SCALA :
IL PROGETTISTA INTEGRATORE: INGEGNERIA E PRESTAZIONI SPECIALISTICHE ORDINE INGEGNERI DI MILANO n. 18448 Dott. Ing. Enrico Pagani	Il Direttore Tecnico Consorzio Cociv Dott. Ing. Mario Lupi		1:1000

COMMESSA	LOTTO	FASE	ENTE	TIPO DOC.	OPERA/DISCIPLINA	PROGR.	REV.	FOGLIO
A301	00	D	CV	2L	SE0300	K07	E	001 di 001

CONSORZIO SATURNO

VISTO CONSORZIO SATURNO
Firma: IL DIRETTORE TECNICO
Data: 02 LUG. 2012

Progettazione :

Rev.	Descrizione	Redatto	Data	Verificato	Data	Approvato	Data	IL PROGETTISTA
C	REV. A SEGUITO RECAPITO TECNICO GEI. 13/02/06	PIRRO	20/03/06	MAYA	20/03/06	FAGORZI	20/03/06	Dott. Ing. Mario Lupi Iscritto all'Ordine degli Ingegneri della Provincia di Milano n. 18448
D	REVISIONE A SEGUITO DI VARIANTE A TETTO MASSIMO	CAPITO	20/02/12	ALESSINA	20/02/12	MAYA	20/02/12	
E	REVISIONE A SEGUITO ISTRUTTORIA ALESTRO/2012/0.1/13 DEL 19-05-12	CAPITO	25/06/12	MARTINI	25/06/12	MAYA	25/06/12	Data: 25/06/12

n. Elab.:

File: A301_00_D_CV_2L_SE0300_K07_E.dwg
Cod. origine:

CUP: F81H92000000008

Scala di plot: 1:1

TUTTI I DIRITTI DEL PRESENTE DOCUMENTO SONO RISERVATI: LA PRODUZIONE ANCHE PARZIALE È VIETATA

DISEGNO ELABORATO DA PANTEXINGEGNERIA CON SISTEMA CAD

SCALA DI RIFERIMENTO 1 =