COMPONENTI DI NUOVA FORNITURA

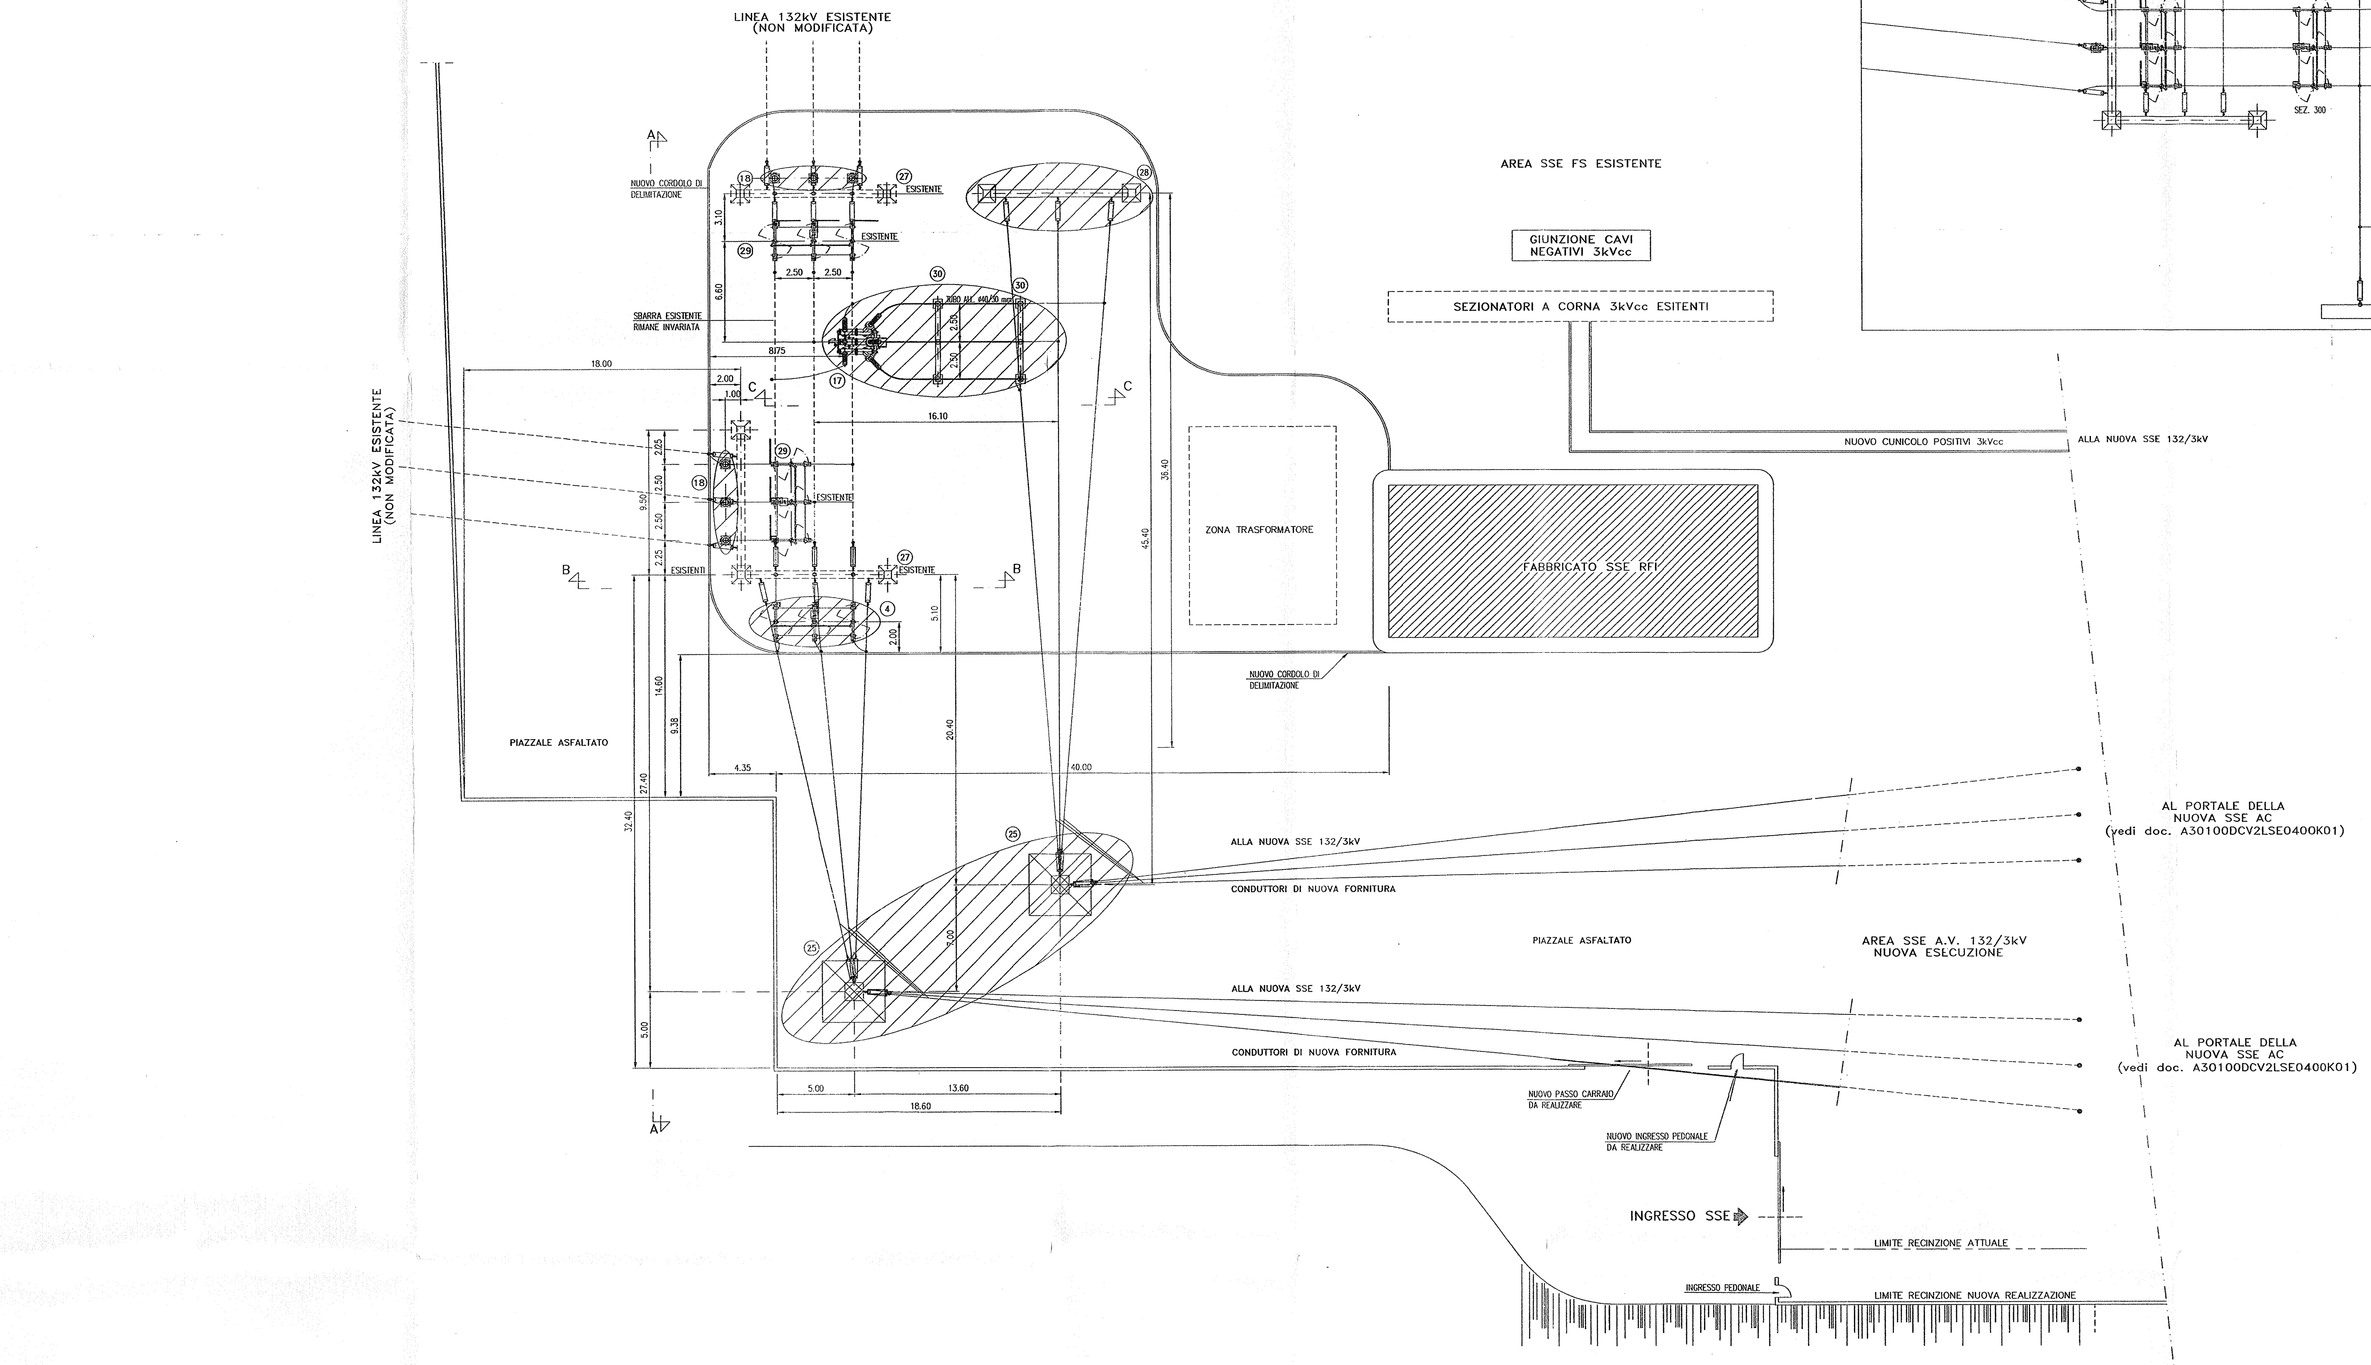

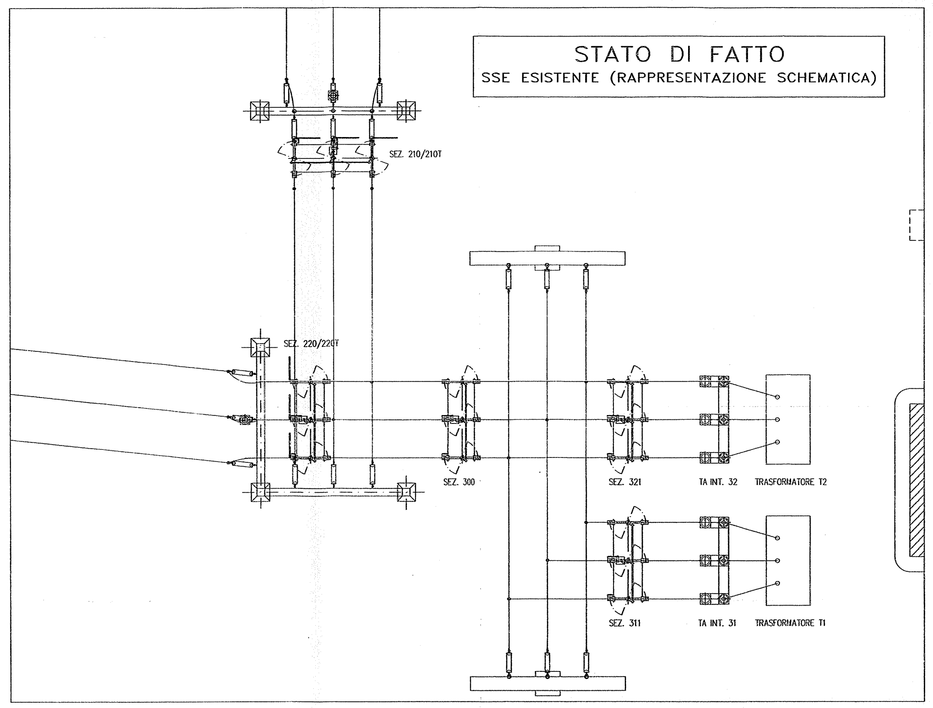

LEGENDA APPARECCHI

(4)	SEZIONATORE TRIPOLARE (DI NUOVA FORNITURA)
(17)	APPARECCHIATURE MULTIFUNZIONALE DI INTERRUZIONE COMPATTA – PAS (DI NUOVA FORNITURA)
(18)	TRASFORMATORE DI TENSIONE (DI NUOVA FORNITURA)
(25)	PALO D'ANGOLO (DI NUOVA FORNITURA)
(27)	PORTALE ESISTENTE
(28)	PORTALE (DI NUOVA FORNITURA)
(29)	SEZIONATORE TRIPOLARE ESISTENTE
(30)	SUPPORTO ISOLATORI (DI NUOVA FORNITURA)

NOTE

- LE QUOTE SONO ESPRESSE IN m
- LE APPARECCHIATURE E LE STRUTTURE ESISTENTI CHE INTERFERISCONO CON LA PARTE DI NUOVA COSTRUZIONE SARANNO RIMOSSE E/O DEMOLITE A CURA C.C.
- PER LE VIE CAVI IN USCITA DALLA SSE/CABINA TE SI RIMANDA AL DOCUMENTO A301 00 D CV PX IT 0000007 "PIANI SCHEMATICI CUNICOLI ATTRAVERSAMENTI E PIAZZOLE"

DISEGNI RIFERIMENTO

LAYOUT CIVILE SSE NUOVA ZONA — N° A301_00_D_CV_2L_SE0600_K02

SEZIONE B–B

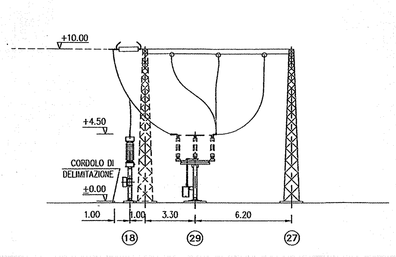

SEZIONE A–A

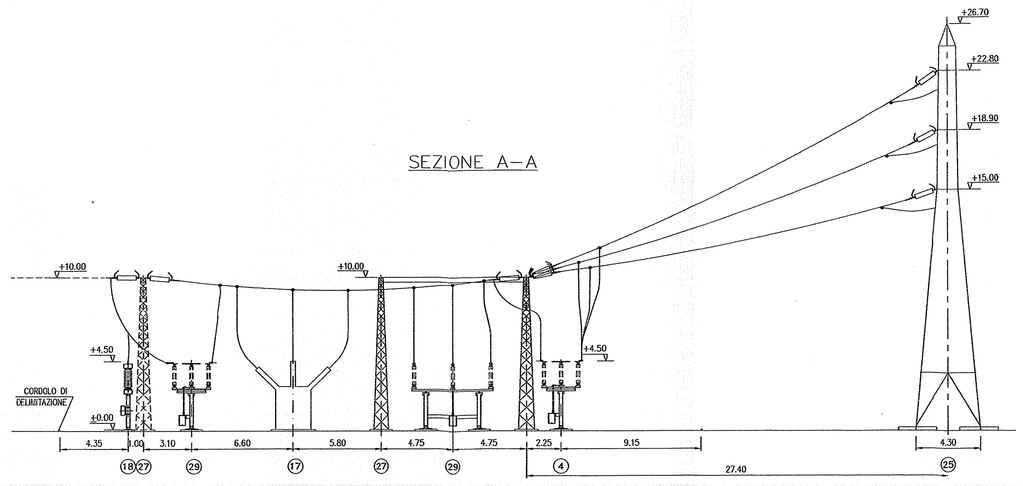

SEZIONE C–C

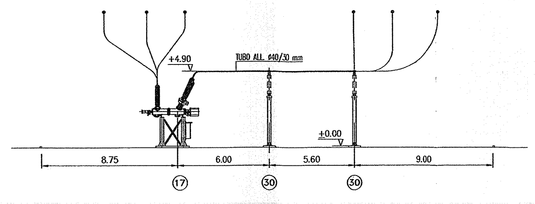

COMMITTENTE: RFI RETE FERROVIARIA ITALIANA — GRUPPO FERROVIE DELLO STATO ITALIANE

ALTA SORVEGLIANZA: ITALFERR — GRUPPO FERROVIE DELLO STATO ITALIANE

GENERAL CONTRACTOR: Consorzio Cooperative Costruzioni

INFRASTRUTTURE FERROVIARIE STRATEGICHE DEFINITE DALLA LEGGE OBIETTIVO N. 443/01

LINEA A.V. /A.C. TERZO VALICO DEI GIOVI
PROGETTO DEFINITIVO

SSE RFI NOVI LIGURE 132kV
LAYOUT E SEZIONI ELETTROMECCANICHE

GENERAL CONTRACTOR	ITALFERR S.p.A.	SCALA :
IL PROGETTISTA INTEGRATORE ING. STEFANO PRESTIPINO ORDINE INGEGNERI DI MILANO n. 19071 — Data: — Ethel Pascal	Consorzio Project Manager — Data:	1:200

COMMESSA	LOTTO	FASE	ENTE	TIPO DOC.	OPERA/DISCIPLINA	PROGR.	REV.	FOGLIO
A301	00	D	CV	2L	SE0600	K01	F	001 di 001

CONSORZIO SATURNO — VISTO CONSORZIO SATURNO — Firma — Data: 02 LUG. 2012

Rev.	Descrizione	Redatto	Data	Verificato	Data	Approvato	Data	IL PROGETTISTA
D	EMISSIONE PER VALUE ENG	MASSA	05/05/05	TASS	05/05/05	MASSA	05/05/05	DOTT. ING. STEFANO PRESTIPINO ORDINE INGEGNERI MILANO n° 19071
E	REVISIONE A SEGUITO DI VARIANTE A TESTO MASSARO	GUIDO	25/05/12	ALBERTINI	25/05/12	GUIDO	25/05/12	
F	REVISIONE A SEGUITO ISTRUTTORIA ADB/ADIS/2012-03-05-"C"	GUIDO	25/06/12	ALBERTINI	25/06/12	GUIDO	25/06/12	Data: 25/06/12

n. Elab.: — File: A301_00_D_CV_2L_SE0600_K01_F.dwg — Cod. origine:

CUP: F81H92000000008

Scala di plot: 1:1

TUTTI I DIRITTI DEL PRESENTE DOCUMENTO SONO RISERVATI. LA PRODUZIONE ANCHE PARZIALE È VIETATA.