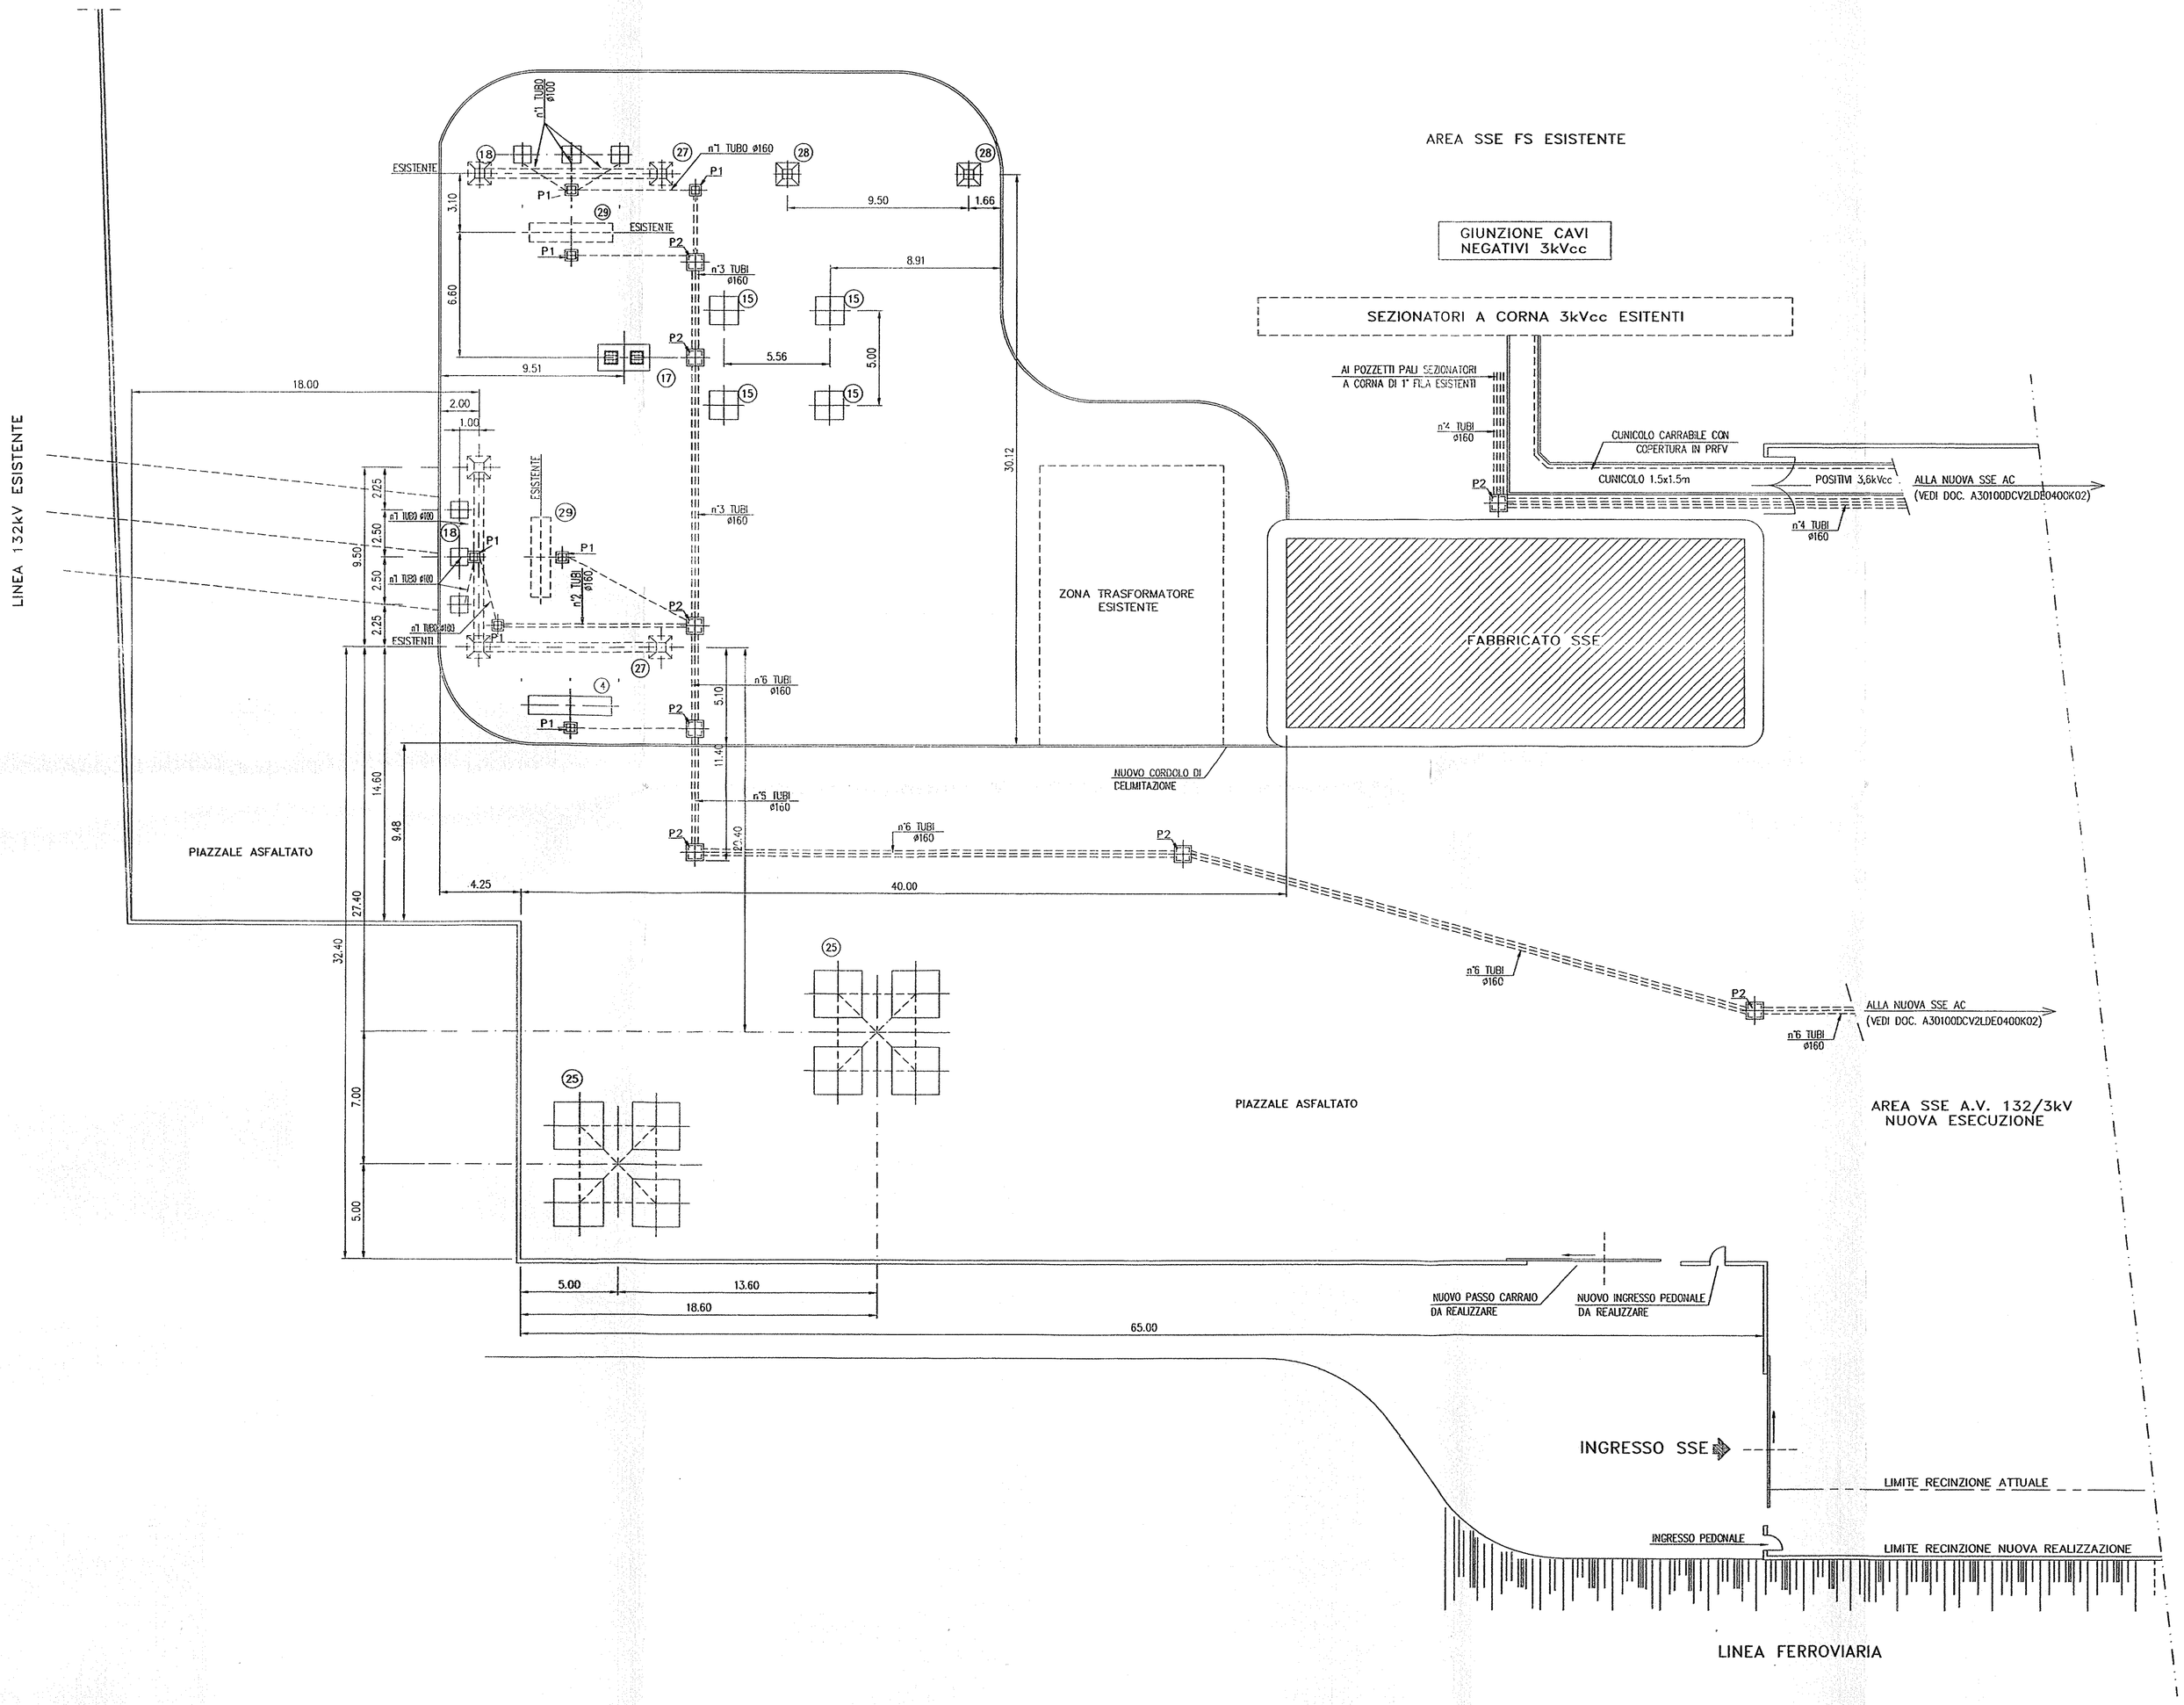


IL DIMENSIONAMENTO DELLE FONDAZIONI E LE VARIE INTERFERENZE CHE POSSONO CREARSI TRA FONDAZIONE/FONDAZIONE, FONDAZIONE/TUBI, FONDAZIONI /MAGLIA DI TERRA ETC. SONO DA CONSIDERARSI A CARICO DI G.C.

## LEGENDA APPARECCHI

| | |
|---|---|
| 4 | FONDAZIONE PER SEZIONATORE TRIPOLARE |
| 15 | FONDAZIONE PER SUPPORTO ISOLATORI SBARRE |
| 17 | FONDAZIONE APPARECCHIATURA MULTIFUNZIONALE DI INTERRUZIONE COMPATTA |
| 18 | FONDAZIONE PER TRASFORMATORE DI TENSIONE |
| 25 | FONDAZIONE PER PALO D'ANGOLO |
| 27 | PORTALE ESISTENTE (FONDAZIONE ESISTENTE) |
| 28 | FONDAZIONE PER PORTALE |
| 29 | SEZIONATORE TRIPOLARE ESISTENTE (FONDAZIONE ESISTENTE) |
| 30 | FONDAZIONE PER SUPPORTO ISOLATORI |

## NOTE

- TUTTI I TUBI SONO IN PVC SERIE PESANTE
- IN TUTTE LE ZONE CARRABILI I TUBI DEVONO AVERE MASSETTO ARMATO
- ⏚ LA POSIZIONE DEI POZZETTI ISPEZIONABILI DI MESSA A TERRA SARA' DEFINITA SUL DISEGNO PLANIMETRICO DELLA MAGLIA DI TERRA
- PER IL NUMERO TUBI, DOVE NON E' ESPRESSAMENTE INDICATO, DEVE ESSERE UTILIZZATO N°1 TUBO ø160
- POZZETTI SMISTAMENTO CAVI DI TIPO CARRABILE:
  P1 = POZZETTO 0.50x0.50m
  P2 = POZZETTO 0.80x0.80m
- LE QUOTE SONO ESPRESSE IN m
- PER LE VIE CAVI IN USCITA DALLA SSE SI RIMANDA AL DOCUMENTO A301 00 D CV PX IT 0000007 "PIANI SCHEMATICI CUNICOLI ATTRAVERSAMENTI E PIAZZOLE"
- PAVIMENTO FLOTTANTE, COPERTURA POZZETTI E CUNICOLI: PER LE CARATTERISTICHE, LE NORME DI RIFERIMENTO, RELATIVO CARICO DI PROVA (kN) E CARICO AMMISSIBILE SI RIMANDA AGLI ELABORATI DEL G.C.

## DISEGNI RIFERIMENTO

| | |
|---|---|
| LAYOUT E SEZIONI ELETTROMECCANICHE PIAZZALE SSE – NUOVA ZONA | N° A301_00_D_CV_2L_SE0600_K01 |
| BLOCCHI DI FONDAZIONE REPARTO AL'APERTO | N° A301_00_D_CV_3D_SE0000_K02 |
| PER DISEGNO SSE ESISTENTE VEDI DISEGNO | N° FS 0575 |

COMMITTENTE:

RFI RETE FERROVIARIA ITALIANA
GRUPPO FERROVIE DELLO STATO ITALIANE

ALTA SORVEGLIANZA:

ITALFERR
GRUPPO FERROVIE DELLO STATO ITALIANE

GENERAL CONTRACTOR:

Consorzio Collegamenti Integrati Veloci

INFRASTRUTTURE FERROVIARIE STRATEGICHE DEFINITE DALLA LEGGE OBIETTIVO N. 443/01

LINEA A.V. /A.C. TERZO VALICO DEI GIOVI
PROGETTO DEFINITIVO

SSE RFI NOVI LIGURE 132kV
LAYOUT CIVILE SSE – NUOVA ZONA

| GENERAL CONTRACTOR | | ITALFERR S.p.A. | SCALA : |
|---|---|---|---|
| IL PROGETTISTA INTEGRATORE<br>INTEGRAZIONE PRESTAZIONI SPECIALISTICHE<br>Dott. Ing. Fabio Fagiani<br>ORDINE INGEGNERI DI MILANO<br>Data: | Ing. G. Guaglianone<br>Consorzio Cociv<br>General Manager<br>Data: | | 1:200 |

| COMMESSA | LOTTO | FASE | ENTE | TIPO DOC. | OPERA/DISCIPLINA | PROGR. | REV. | FOGLIO |
|---|---|---|---|---|---|---|---|---|
| A301 | 00 | D | CV | 2L | SE0600 | K02 | E | 001 DI 001 |

CONSORZIO SATURNO

| VISTO CONSORZIO SATURNO | |
|---|---|
| Firma | Data |
| | 02 LUG. 2012 |

Progettazione :

| Rev. | Descrizione | Redatto | Data | Verificato | Data | Approvato | Data | IL PROGETTISTA |
|---|---|---|---|---|---|---|---|---|
| C | REVISIONE PER VALUE ENG. | MUSELLA | 17/06/05 | SAGZI | 17/06/05 | FASCIOLO | 17/06/05 | DOTT. ING. FABIANI MASSIMO Sez. A Settore a) Ingegneria Civile b) Industriale e dell'Informazione n° 1 |
| D | REVISIONE A SEGUITO DI VARIANTE A TETTO MASSIMO | CESTFRI | 28/02/12 | ALBERTINI | 28/02/12 | MANCA | 28/02/12 | |
| E | REVISIONE A SEGUITO ISTRUTTORIA ANSF(RIF.ANSF/0025915/2011 DEL 18-05-"12 | CESTFRI | 25/06/12 | ALBERTINI | 25/06/12 | MANCA | 25/06/12 | Data: 25/06/12 |

n. Elab.:

File: A301_00_D_CV_2L_SE0600_K02_E.dwg

Cod. origine:

CUP: F81H92000000008

Scala di plot: 1:1

TUTTI I DIRITTI DEL PRESENTE DOCUMENTO SONO RISERVATI: LA PRODUZIONE ANCHE PARZIALE È VIETATA