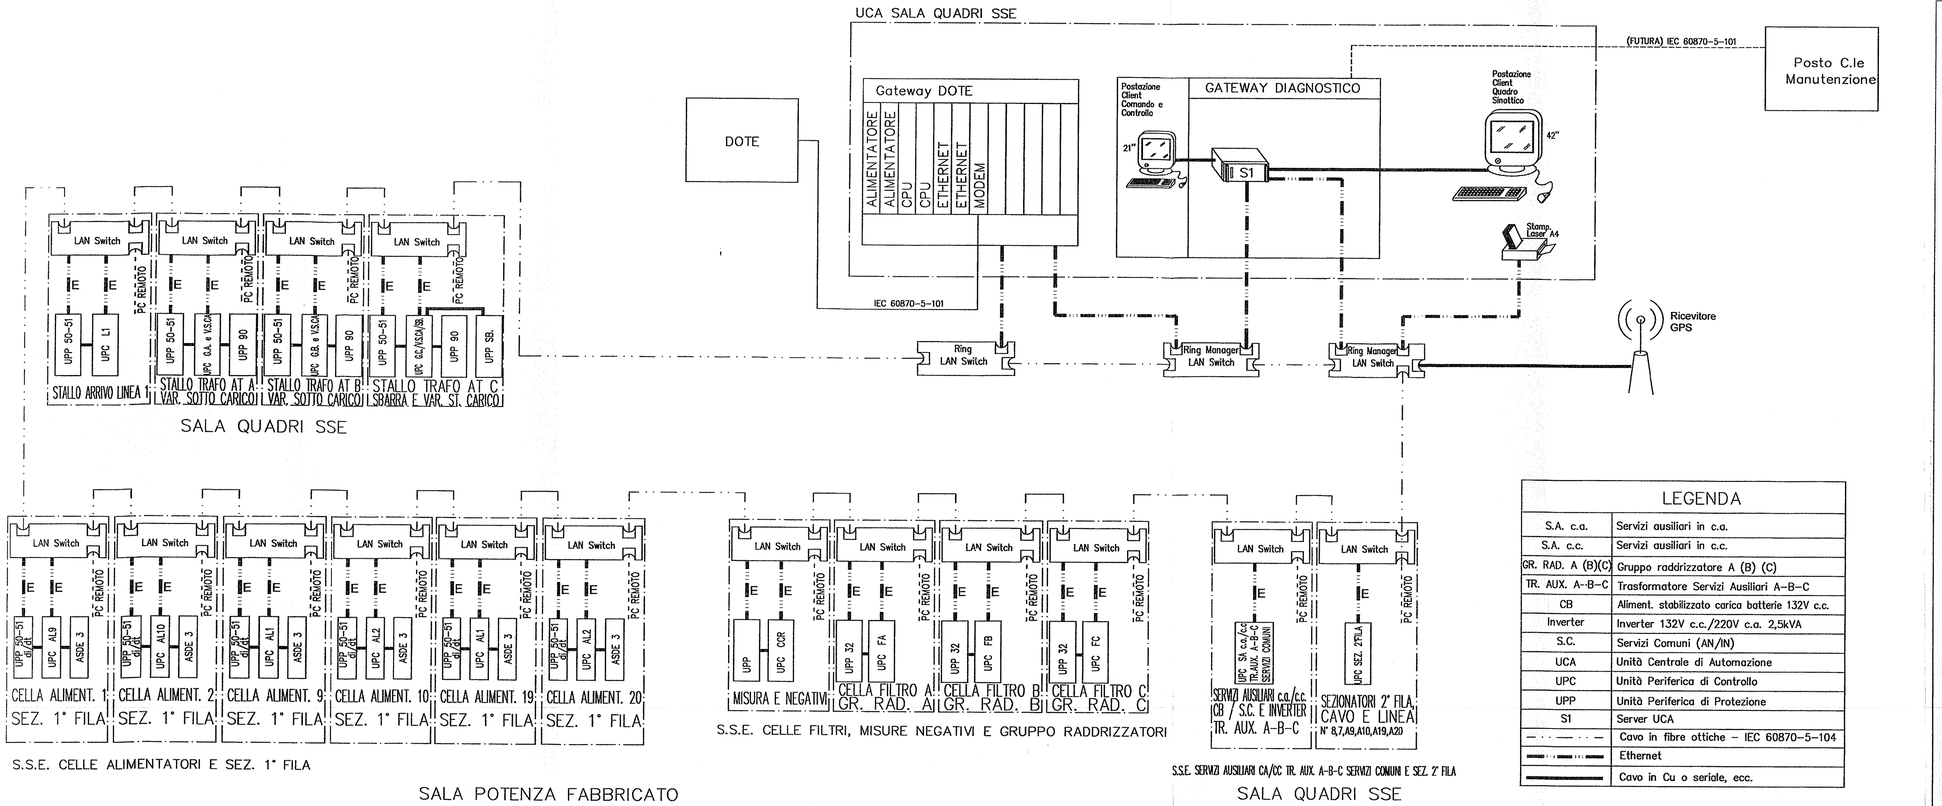

LEGENDA

S.A. c.a.	Servizi ausiliari in c.a.
S.A. c.c.	Servizi ausiliari in c.c.
GR. RAD. A (B)(C)	Gruppo raddrizzatore A (B) (C)
TR. AUX. A-B-C	Trasformatore Servizi Ausiliari A-B-C
CB	Aliment. stabilizzato carica batterie 132V c.c.
Inverter	Inverter 132V c.c./220V c.a. 2,5kVA
S.C.	Servizi Comuni (AN/IN)
UCA	Unità Centrale di Automazione
UPC	Unità Periferica di Controllo
UPP	Unità Periferica di Protezione
S1	Server UCA
— · · — · · —	Cavo in fibre ottiche – IEC 60870-5-104
▬▬	Ethernet
▬▬	Cavo in Cu o seriale, ecc.

COMMITTENTE:

RFI RETE FERROVIARIA ITALIANA
GRUPPO FERROVIE DELLO STATO ITALIANE

ALTA SORVEGLIANZA:

ITALFERR
GRUPPO FERROVIE DELLO STATO ITALIANE

GENERAL CONTRACTOR:

Consorzio Collegamenti Integrati Veloci

INFRASTRUTTURE FERROVIARIE STRATEGICHE DEFINITE DALLA LEGGE OBIETTIVO N. 443/01

LINEA A.V. /A.C. TERZO VALICO DEI GIOVI
PROGETTO DEFINITIVO

SSE AC CORVI 132/3 kV
SISTEMA DI COMANDO E DIAGNOSTICA SCHEMA A BLOCCHI

GENERAL CONTRACTOR		ITALFERR S.p.A.	SCALA :
IL PROGETTISTA INTEGRATORE Dott. Ing. Ettore Pagani SPECIALISTICHE ORDINE INGEGNERI DI MILANO n. 23458 Data:	Consorzio Cooperativo Costruttori G. Cociv Project Manager Data:		—

COMMESSA	LOTTO	FASE	ENTE	TIPO DOC.	OPERA/DISCIPLINA	PROGR.	REV.	FOGLIO
A301	00	D	CV	4A	SE0100	K03	C	001 DI 001

CONSORZIO SATURNO

VISTO CONSORZIO SATURNO
Firma: Il Direttore Tecnico
Data: 0 8 GIU. 2012

Progettazione :

Rev.	Descrizione	Redatto	Data	Verificato	Data	Approvato	Data	
A	EMISSIONE	CHILANGA	03/06	CUNCO	03/06	FICCOLO	03/06	
B	REVISIONE A SEGUITO DI VARIANTE A TETTO MASSIMO	CERTINI	20/02/12	ALBERTINI	20/02/12	MINEO	20/02/12	
C	REVISIONE A SEGUITO ISTRUTTORIA ARL/VA0025415.17.0 del 15-05-12	CERTINI	31/05/12	ALBERTINI	31/05/12	MINEO	31/05/12	

ORDINE DEGLI INGEGNERI DELLA PROVINCIA DI MILANO
DOTT. ING. FAPPANI MASSIMO
Settore a) civile e ambientale b) industriale
n° 19071
Data: 31/05/12

n. Elab.:	File: AN01_00_D_CV_4A_SE0100_K03_C.dwg
	Cod. origine:

CUP: F81H92000000008

Scala di plot: 1:1

TUTTI I DIRITTI DEL PRESENTE DOCUMENTO SONO RISERVATI: LA PRODUZIONE ANCHE PARZIALE È VIETATA