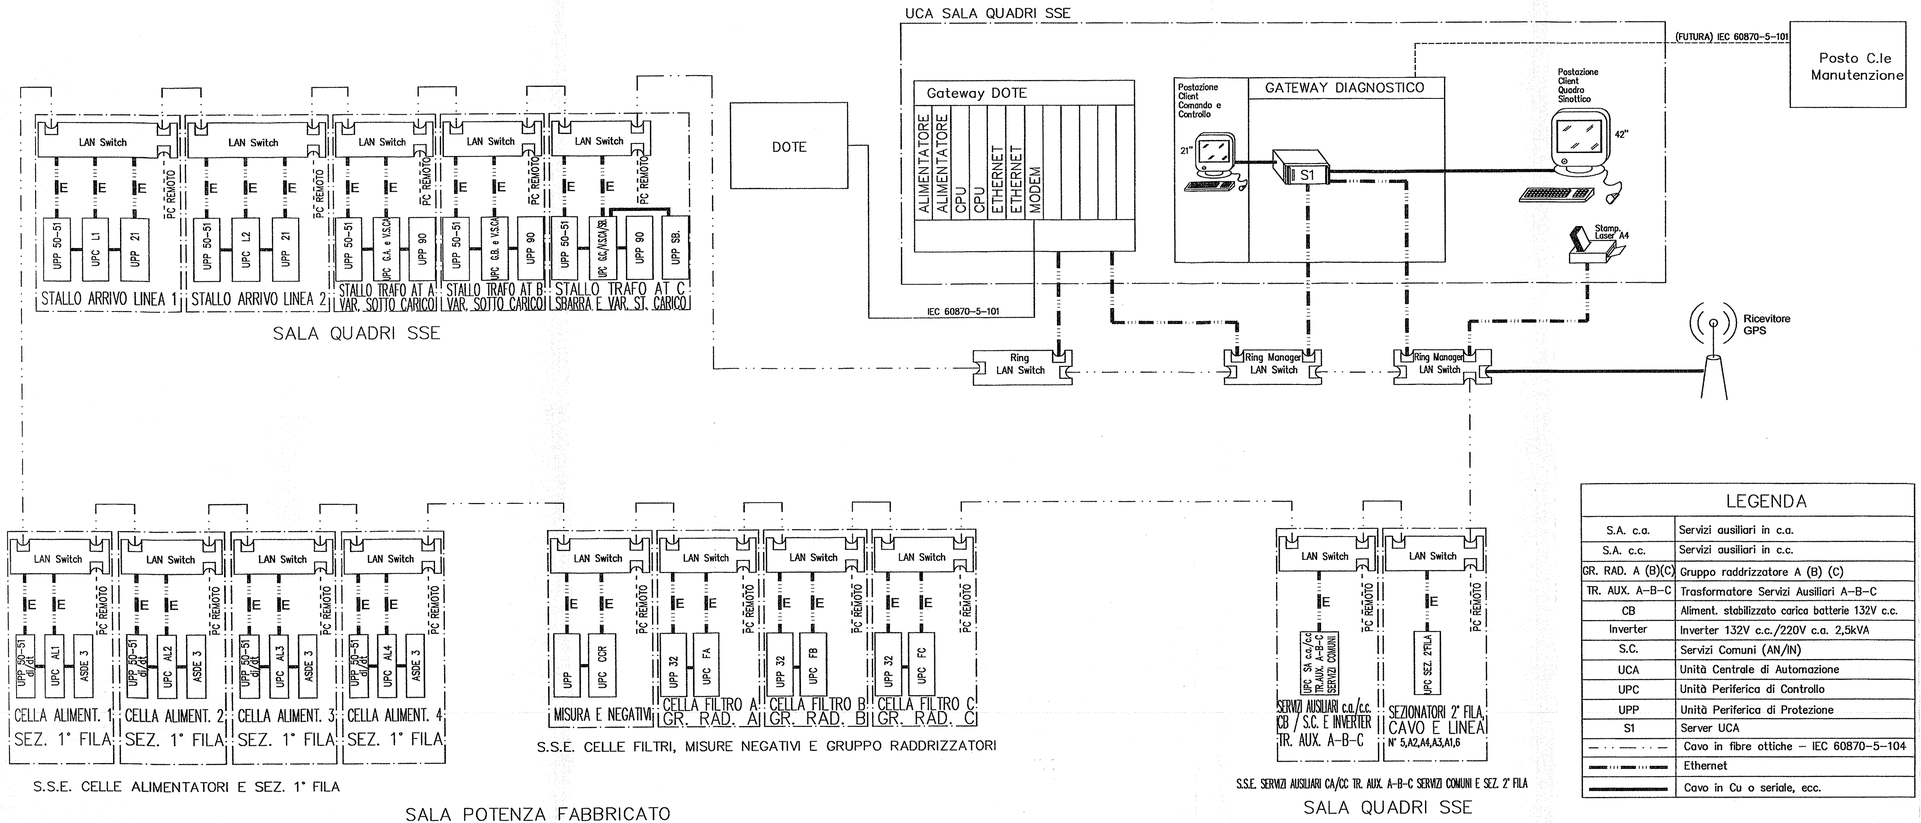

LEGENDA

S.A. c.a.	Servizi ausiliari in c.a.
S.A. c.c.	Servizi ausiliari in c.c.
GR. RAD. A (B)(C)	Gruppo raddrizzatore A (B) (C)
TR. AUX. A–B–C	Trasformatore Servizi Ausiliari A–B–C
CB	Aliment. stabilizzato carica batterie 132V c.c.
Inverter	Inverter 132V c.c./220V c.a. 2,5kVA
S.C.	Servizi Comuni (AN/IN)
UCA	Unità Centrale di Automazione
UPC	Unità Periferica di Controllo
UPP	Unità Periferica di Protezione
S1	Server UCA
— · — · —	Cavo in fibre ottiche – IEC 60870-5-104
——— ···· ———	Ethernet
———	Cavo in Cu o seriale, ecc.

COMMITTENTE: RFI RETE FERROVIARIA ITALIANA – GRUPPO FERROVIE DELLO STATO ITALIANE

ALTA SORVEGLIANZA: ITALFERR – GRUPPO FERROVIE DELLO STATO ITALIANE

GENERAL CONTRACTOR: consorzio cociv – Consorzio Collegamenti Integrati Veloci

INFRASTRUTTURE FERROVIARIE STRATEGICHE DEFINITE DALLA LEGGE OBIETTIVO N. 443/01

LINEA A.V. /A.C. TERZO VALICO DEI GIOVI
PROGETTO DEFINITIVO

SSE AC CASTAGNOLA 132/3 kV
SISTEMA DI COMANDO E DIAGNOSTICA SCHEMA A BLOCCHI

GENERAL CONTRACTOR: Guagnozzi	ITALFERR S.p.A.	SCALA :
IL PROGETTISTA INTEGRATORE INTEGRAZIONE PRESTAZIONI SPECIALISTICHE ORDINE INGEGNERI DI MILANO n. 13401 Data: Ettore Pagani	Consorzio Project Manager Data:	–

COMMESSA	LOTTO	FASE	ENTE	TIPO DOC.	OPERA/DISCIPLINA	PROGR.	REV.	FOGLIO
A301	00	D	CV	4A	SE0200	K03	C	001 di 001

CONSORZIO SATURNO — VISTO CONSORZIO SATURNO — Firma — Data: 08 GIU. 2012

Progettazione :

Rev.	Descrizione	Redatto	Data	Verificato	Data	Approvato	Data
A	EMISSIONE	GIRLANDI	03/05	LINGUITI	03/05	CICCOLELLO	03/05
B	REVISIONE A SEGUITO DI VARIANTE A TETTO MASSIMO	COTTINI	29/02/12	ALBERTINI	29/02/12	MARCHI	29/02/12
C	REVISIONE A SEGUITO ISTRUTTORIA ANSV.(0025915.12.U) del 15-05-12	COTTINI	31/05/12	ALBERTINI	31/05/12	MARCHI	31/05/12

IL PROGETTISTA INTEGRATORE: DOTT. ING. FAPPANI MASSIMO – Sez. A, Settore a) civile e ambientale, b) industriale – n° 19077 – DATA: 31/05/12

n. Elab.: File: A301_00_D_CV_4A_SE0200_K03_C.dwg
Cod. origine:

CUP: F81H92000000008

Scala di plot: 1:1

TUTTI I DIRITTI DEL PRESENTE DOCUMENTO SONO RISERVATI: LA PRODUZIONE ANCHE PARZIALE È VIETATA