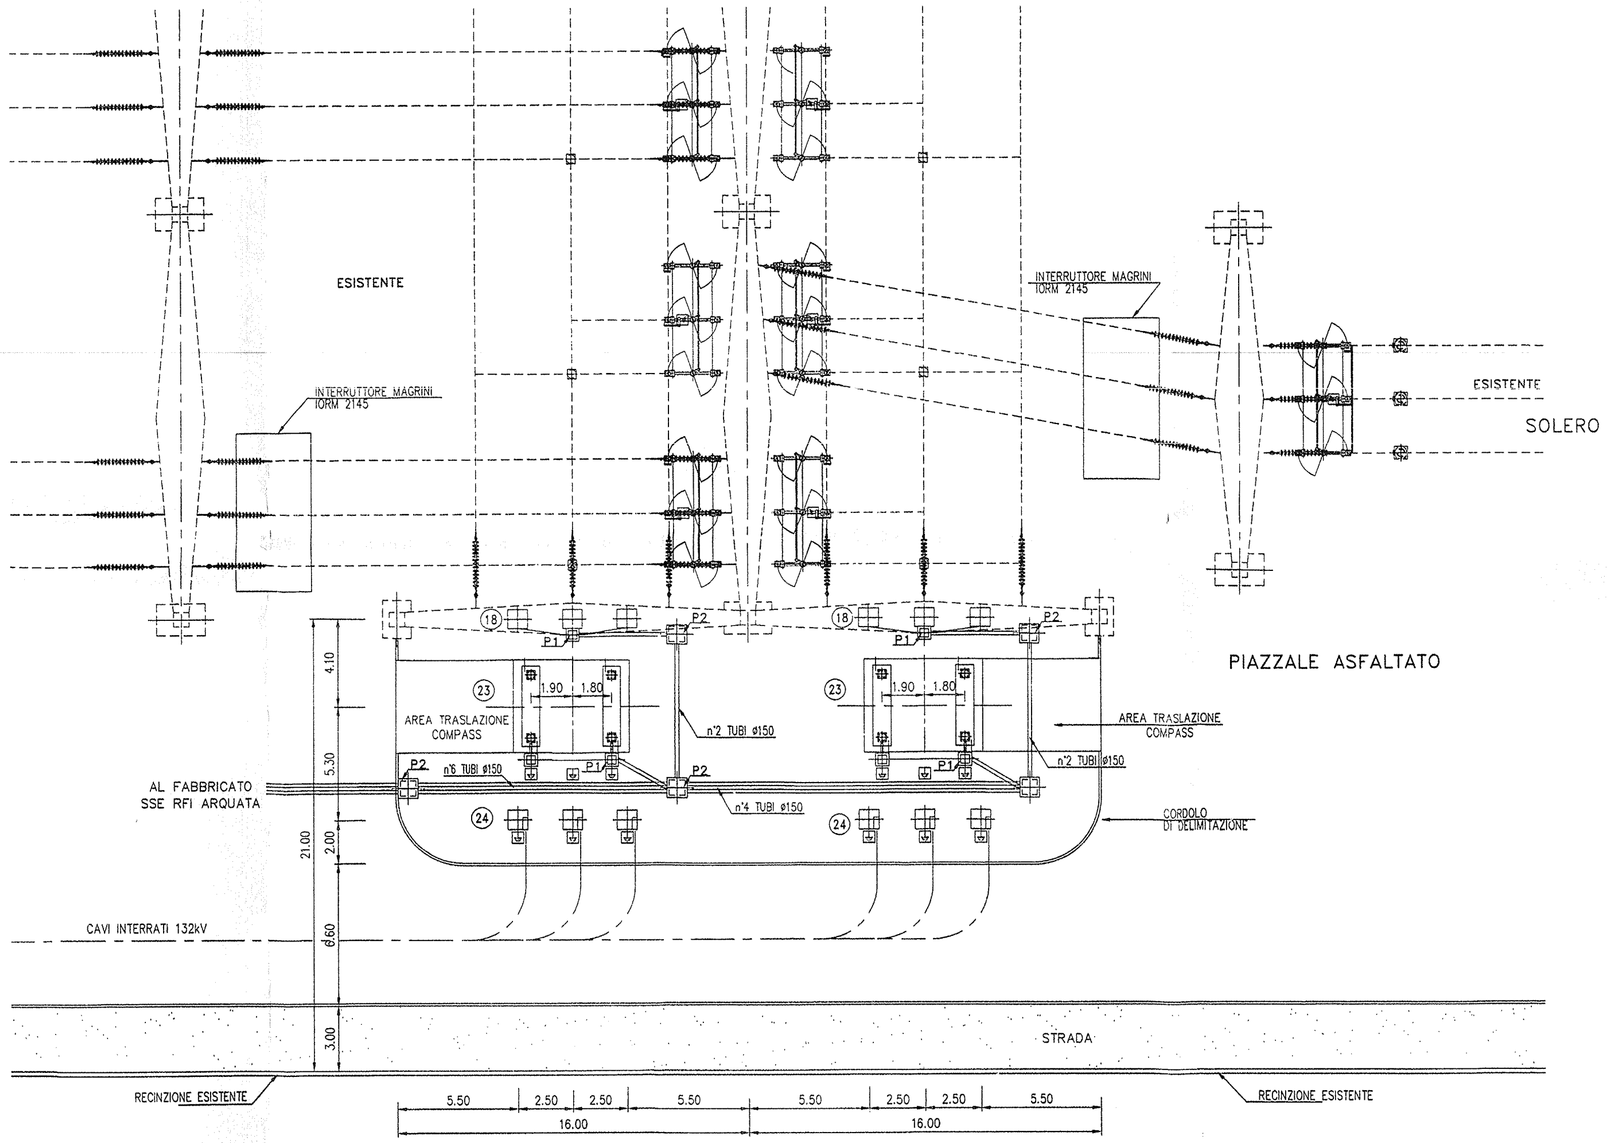

IL DIMENSIONAMENTO DELLE FONDAZIONI E LE VARIE INTERFERENZE CHE POSSONO CREARSI TRA FONDAZIONE/FONDAZIONE, FONDAZIONE/TUBI, FONDAZIONI /MAGLIA DI TERRA ETC. SONO DA CONSIDERARSI A CARICO DI G.C.

LEGENDA APPARECCHI

18	FONDAZIONE TRASFORMATORE DI TENSIONE
23	FONDAZIONE MODULO COMPASS CON SCARICATORE
24	FONDAZIONE TESTA CAVO 132kV

NOTE

- TUTTI I TUBI SONO IN PVC SERIE PESANTE
- IN TUTTE LE ZONE CARRABILI I TUBI DEVONO AVERE MASSETTO ARMATO
- ⊕ LA POSIZIONE DEI POZZETTI ISPEZIONABILI DI MESSA A TERRA SARA' DEFINITA SUL DISEGNO PLANIMETRICO DELLA MAGLIA DI TERRA
- PER IL NUMERO TUBI, DOVE NON E' ESPRESSAMENTE INDICATO, DEVE ESSERE UTILIZZATO N°1 TUBO ø150
- POZZETTI SMISTAMENTO CAVI DI TIPO CARRABILE:
  - P1 = POZZETTO 0.50x0.50m
  - P2 = POZZETTO 0.80x0.80m
  - P3 = POZZETTO 1.20x1.20m
  - P4 = POZZETTO 1.50x1.50m
  - P5 = POZZETTO 1.50x1.80m
- LE QUOTE SONO ESPRESSE IN m

DISEGNI RIFERIMENTO

LAYOUT E SEZIONI ELETTROMECCANICHE SSE NUOVA ZONA	N° A301_00_D_CV_2L_SE0500_K01
BLOCCHI DI FONDAZIONE REPARTO AL'APERTO	N° A301_00_D_CV_3D_SE0000_K02
PER DISEGNO SSE ESISTENTE VEDI DISEGNO	N° FS 0575

COMMITTENTE: RFI RETE FERROVIARIA ITALIANA – GRUPPO FERROVIE DELLO STATO ITALIANE

ALTA SORVEGLIANZA: ITALFERR – GRUPPO FERROVIE DELLO STATO ITALIANE

GENERAL CONTRACTOR: Consorzio Collegamenti Integrati Veloci

INFRASTRUTTURE FERROVIARIE STRATEGICHE DEFINITE DALLA LEGGE OBIETTIVO N. 443/01

LINEA A.V. /A.C. TERZO VALICO DEI GIOVI
PROGETTO DEFINITIVO

SSE RFI ARQUATA S. – NUOVA ZONA 132 kV
LAYOUT CIVILE SSE – NUOVA ZONA

ATTESTAZIONE PRESTAZIONI IL PROGETTISTA INTEGRATORE ORDINE INGEGNERI DI MILANO n.5408 Ettore Pagani Data:	GENERAL CONTRACTOR Il Direttore Tecnico Ing. C. Guagnozzi Consorzio Cociv Data	ITALFERR S.p.A.
SCALA : 1:200		

COMMESSA	LOTTO	FASE	ENTE	TIPO DOC.	OPERA/DISCIPLINA	PROGR.	REV.	FOGLIO
A301	00	D	CV	2L	SE0500	K02	C	001 di 001

CONSORZIO SATURNO

VISTO CONSORZIO SATURNO – Firma – Data 02 LUG. 2012

Progettazione :

Rev.	Descrizione	Redatto	Data	Verificato	Data	Approvato	Data	IL PROGETTISTA
A	EMISSIONE	PATRES	30/04/04	MANTA	30/04/04	TANZI	30/04/04	DOTT. ING. ETTORE PAGANI Ordine Ingegneri Milano n. 5408 civile e ambientale industriale
B	REVISIONATO CARTIGLIO	PATRES	24/09/04	CACACE	24/09/04	SALVIONI	24/09/04	
C	REVISIONE A SEGUITO STRUTTURA AND.PRAV.CODIS.915.12.II DEL 18-05-12	CESTRO	19/06/12	ALBERTINI	19/06/12	MANTA	19/06/12	Data: 19/06/12

n. Elab.: File: A301_00_D_CV_2L_SE0500_K02_C.DWG
Cod. origine:

CUP: F81H92000000008

Scala di plot: 1:1

TUTTI I DIRITTI DEL PRESENTE DOCUMENTO SONO RISERVATI: LA PRODUZIONE ANCHE PARZIALE È VIETATA