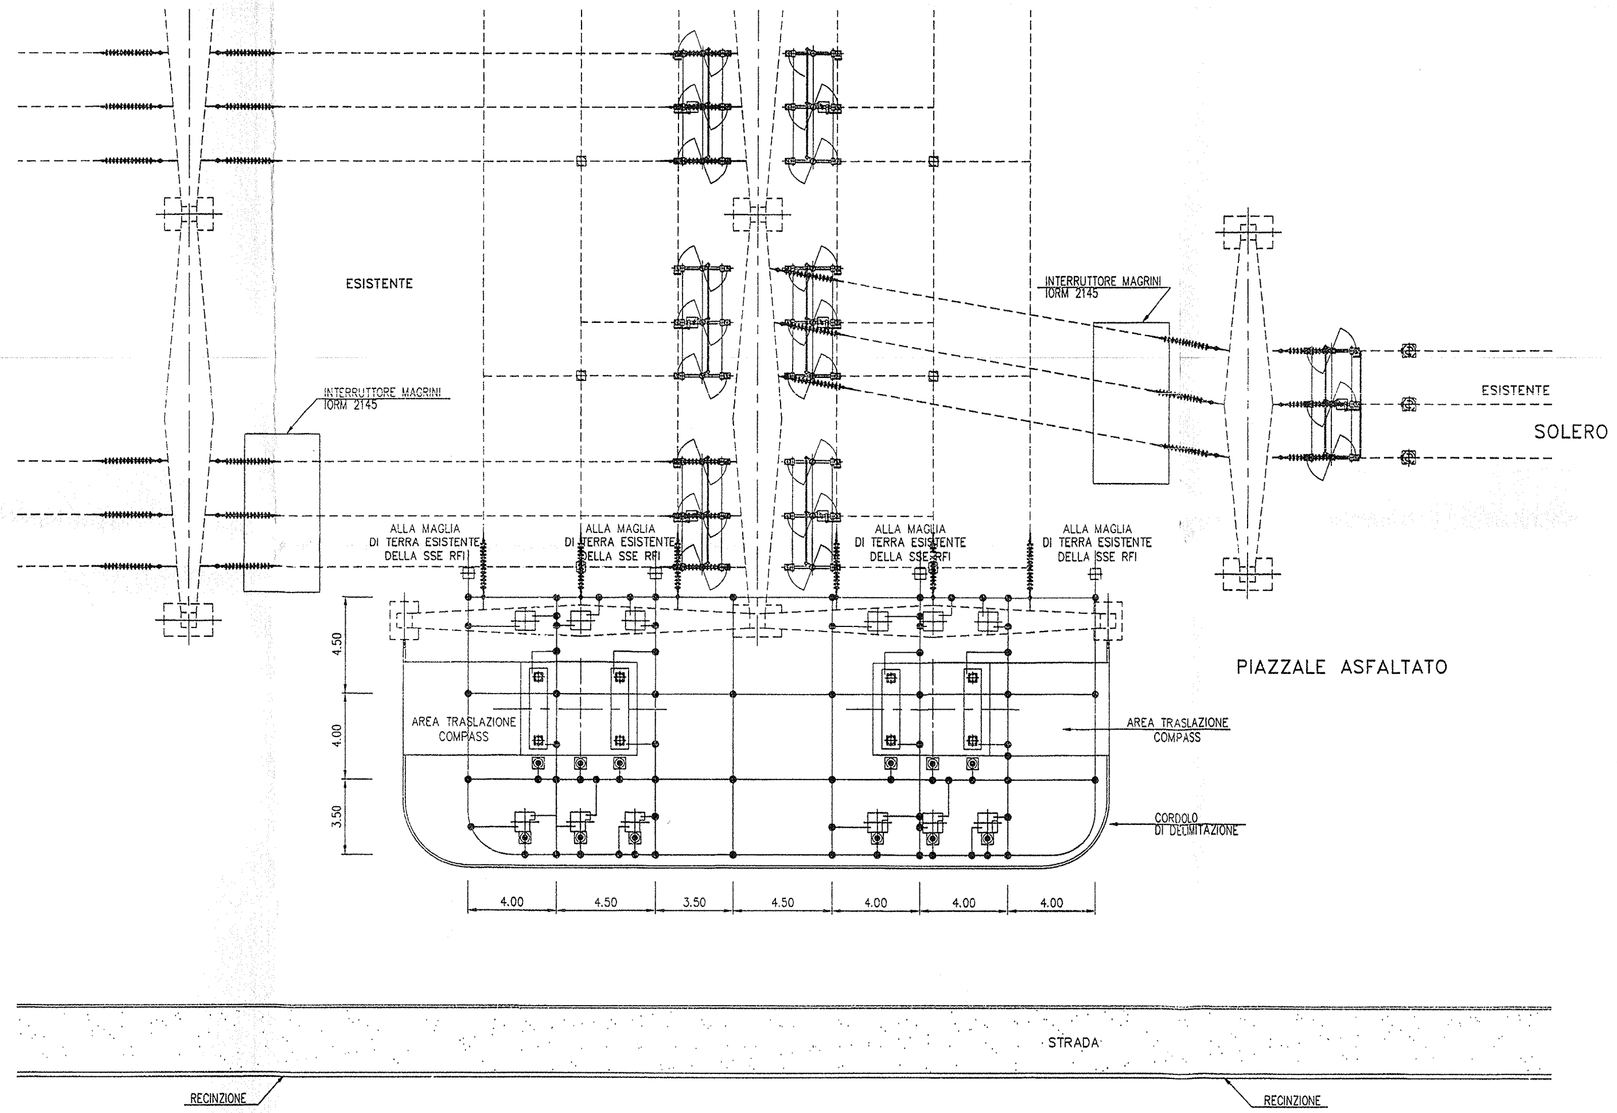

LEGENDA

POZZETTO DI SEZIONAMENTO

CORDA DI RAME NUDA PER MAGLIA INTERRATA E STACCHI cu 120mm²

MORSETTO A COMPRESSIONE IN RAME STAGNATO TIPO "CRIMPIT"

DESCRIZIONE	U.M.	Q.ta'
CORDA DI RAME NUDA 120mm² (19 FILI ø2,8)	m.	350
CORDA DI RAME ISOLATA 120mm²	m.	20
MORSETTO A COMPRESSIONE PER CORDE RAME 120mm²	N°	80
CAPOCORDA A COMPRESSIONE PER STACCHI DA 120mm²	N°	120
DISPERSORE VERTICALE IN ACCIAIO ZINCATO ø50mm LUNG. TOT. 3m (2x1.50m)	N°	12
CAPPELLOTTO DI BATTUTA PER DISPERSORE	N°	8
PIASTRA DI RACCORDO IN RAME STAGNATO	N°	4
POZZETTI PER DISPERSORI E PIASTRE DI RACCORDO	N°	16
MORSETTO PER CONNESSIONE DAL DISPERSORE VERTICALE ALLA CORDA DI RAME	N°	12

NOTE

- LATO DI MAGLIATURA =4m
- CORDA DI RAME NUDA DA 120mm² (19 fili ø2,8) INTERRATA A 0.70m DAL PIANO DI CALPESTIO
- I COLLEGAMENTI ALLA MAGLIA DELL'ENTE DA COLLEGARE A TERRA DEVONO ESSERE REALIZZATI AI VERTICI OPPOSTI DELLA MAGLIA.

DISEGNI RIFERIMENTO

DETTAGLI TIPICI RETE DI TERRA — N° A301_00_D_CV_2D_SE0001_K01

COMMITTENTE:

RFI RETE FERROVIARIA ITALIANA
GRUPPO FERROVIE DELLO STATO ITALIANE

ALTA SORVEGLIANZA:

ITALFERR
GRUPPO FERROVIE DELLO STATO ITALIANE

GENERAL CONTRACTOR:

Consorzio Collegamenti Integrati Veloci

INFRASTRUTTURE FERROVIARIE STRATEGICHE DEFINITE DALLA LEGGE OBIETTIVO N. 443/01

LINEA A.V. /A.C. TERZO VALICO DEI GIOVI
PROGETTO DEFINITIVO

SSE RFI ARQUATA S. 132kV
LAYOUT RETE DI TERRA SSE NUOVA ZONA

INTEGRAZIONE PRESTAZIONI SPECIALISTICHE	GENERAL CONTRACTOR G. Guagnozzi	ITALFERR S.p.A.	SCALA :
IL PROGETTISTA INTEGRATORE ORDINE INGEGNERI PROV. MILANO n. 19708 Ettore Pagani Data:	Consorzio Project Manager Data:		1:200

COMMESSA	LOTTO	FASE	ENTE	TIPO DOC.	OPERA/DISCIPLINA	PROGR.	REV.	FOGLIO
A301	00	D	CV	3A	SE0501	K01	C	001 DI 001

CONSORZIO SATURNO

VISTO CONSORZIO SATURNO — Firma: IL PROGETTISTA — Data: 02 LUG. 2012

Progettazione :

Rev.	Descrizione	Redatto	Data	Verificato	Data	Approvato	Data	IL PROGETTISTA
A	EMISSIONE	PATCES	30/04/04	MANTA	30/04/04	TAMO	30/04/04	
B	REVISIONATO CARTIGLIO	PATCES	24/09/04	CACACE	24/09/04	SALOMONI	24/09/04	
C	REVISIONE A SEGUITO ISTRUTTORIA ANSF:N\0025915.U\U del 18-05-'12	CEFFRI	22/06/12	ALBERTINI	22/06/12	MANTA	22/06/12	Data: 20/06/12

n. Elab.:

File: A301_00_D_CV_2D_SE0001_K01_C.dwg
Cod. origine:

CUP: F81H92000000008

Scala di plot: 1:1

TUTTI I DIRITTI DEL PRESENTE DOCUMENTO SONO RISERVATI: LA PRODUZIONE ANCHE PARZIALE È VIETATA