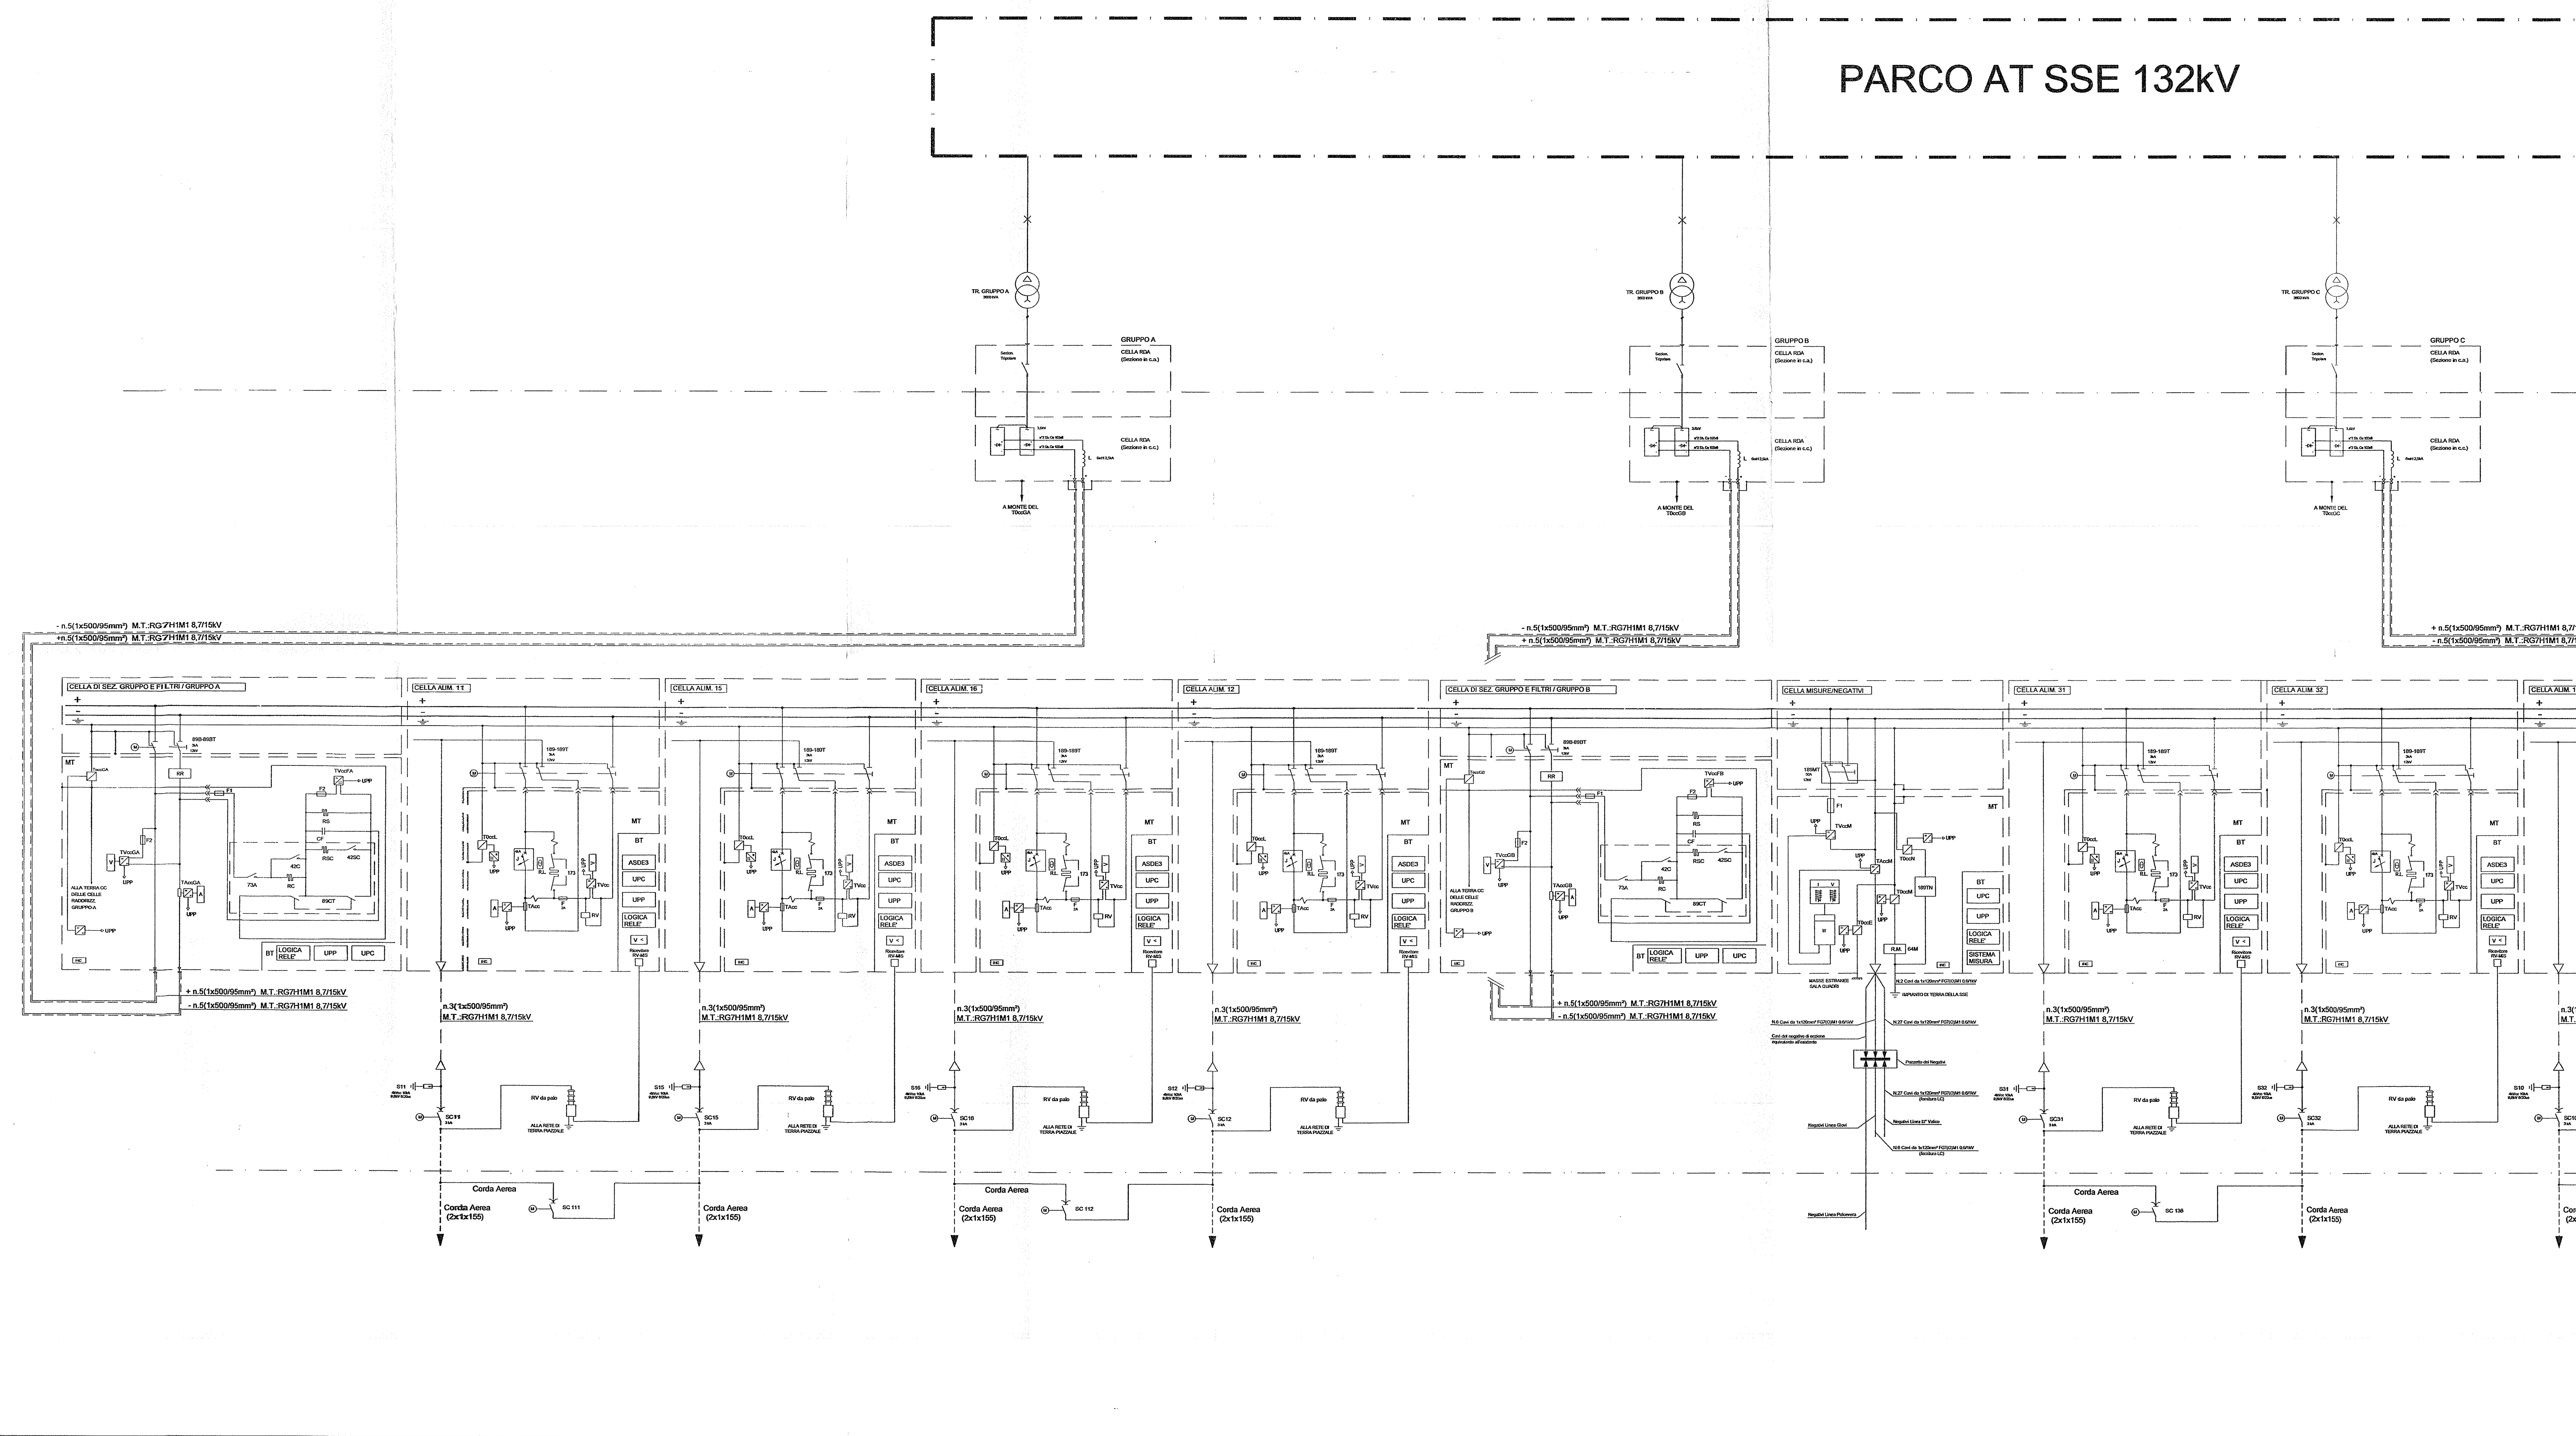

LEGENDA PROTEZIONI

LEGENDA SIMBOLI

NOTA:

1 - GLI SCHEMI RIPORTATI DELLE CELLE SONO SOLO INDICATIVI, NELLA FASE SUCCESSIVA DEL PROGETTO SARANNO SOSTITUITI CON QUELLI COSTRUTTIVI DEL FORNITORE INDIVIDUATO.

COMMITTENTE: RFI RETE FERROVIARIA ITALIANA GRUPPO FERROVIE DELLO STATO ITALIANE

ALTA SORVEGLIANZA: ITALFERR GRUPPO FERROVIE DELLO STATO ITALIANE

GENERAL CONTRACTOR: COCIV Consorzio Collegamenti Integrati Veloci

INFRASTRUTTURE FERROVIARIE STRATEGICHE DEFINITE DALLA LEGGE OBIETTIVO N. 443/01

LINEA A.V. /A.C. TERZO VALICO DEI GIOVI
PROGETTO DEFINITIVO

SSE TRASTA 132/3KVcc
SCHEMA ELETTRICO DI POTENZA SEMPLIFICATO

GENERAL CONTRACTOR		ITALFERR S.p.A.	SCALA:
IL PROGETTISTA INTEGRATORE — Data:	G. Guagnozzi, Consorzio Cociv, Project Manager — Data:		/

COMMESSA	LOTTO	FASE	ENTE	TIPO DOC.	OPERA/DISCIPLINA	PROGR.	REV.	FOGLIO
A301	00	D	CV	4A	SE1000	K01	A	001 DI 001

CONSORZIO SATURNO — VISTO CONSORZIO SATURNO — Firma — Data: 02 LUG. 2012

Progettazione:

Rev.	Descrizione	Redatto	Data	Verificato	Data	Approvato	Data	IL PROGETTISTA
A	EMISSIONE		19/06/12		19/06/12		19/06/12	Data 19/06/12
B								
C								

n. Elab.: — File: A301_00_D_CV_4A_SE1000_K01 — Cod. origine:

CUP: F81H92000000008

Scala di plot: 1:1

TUTTI I DIRITTI DEL PRESENTE DOCUMENTO SONO RISERVATI: LA PRODUZIONE ANCHE PARZIALE È VIETATA