

COMMITTENTE:



ALTA SORVEGLIANZA:



GENERAL CONTRACTOR:



INFRASTRUTTURE FERROVIARIE STRATEGICHE DEFINITE DALLA LEGGE OBIETTIVO N. 443/01

LINEA A.V. /A.C. TERZO VALICO DEI GIOVI PROGETTO DEFINITIVO

ST: PIANO CAVI SECONDARI DI PIAZZALE

GENERAL CONTRACTOR				ITALFERR S.p.A.				SCALA :	
IL PROGETTISTA INTEGRATORE <b>INTEGRAZIONE PRESTAZIONI SPECIALISTICHE</b> <b>ORDINE INGEGNERI DI MILANO n. 154</b> Data: <b>Ettore Paganà</b>				Consorzio <b>COCIV</b> Project Manager Data:					

COMMESSA	LOTTO	FASE	ENTE	TIPO DOC.	OPERA/DISCIPLINA	PROGR.	REV.	FOGLIO
A301	00	D	CV	3P	ST0000	X05	D	001 di 016

<b>CONSORZIO SATURNO</b>	VISTO CONSORZIO SATURNO	
	Firma	Data
	<i>R. Pozzi</i>	19 MAR 2012

Progettazione :




Rev.	Descrizione	Redatto	Data	Verificato	Data	Approvato	Data
A	Prima emissione	Dri	30/04/04	Pancheri	30/04/04	Pecchia	30/04/04
C	Revisione a seguito RdV N° 040605/1LG	Dri	10/03/06	Pancheri	10/03/06	Pecchia	10/03/06
D	Emissione (per PD adeguamenti)	Rossi L.	29/02/12	Pancheri	29/02/12	Lecchi	29/02/12




n. Elab.:	File:
	Cod. origine: 1600_00263654

CUP: F81H92000000008

LEGENDA :

- Cavo 4 cp - guaina E  
TE 4x2x0,7H/H9E
- - - - - Cavo 4 cp - guaina M non propagante la fiamma  
TE 4x2x0,7H/H9M
-  Telefono in cassa stagna su piantana all'aperto o a parete in galleria
-  Telefono in cassa stagna a parete con tettuccio
-  Pozzetto
- ==== Cunicolo di dorsale
- ==== Tubazione di piazzale
- P.S. Punta scambio
- BP Binario Pari
- BD Binario Dispari
- BU Binario Unico

PIAZZALE FABBRICATO SICUREZZA 1 BORZOLI

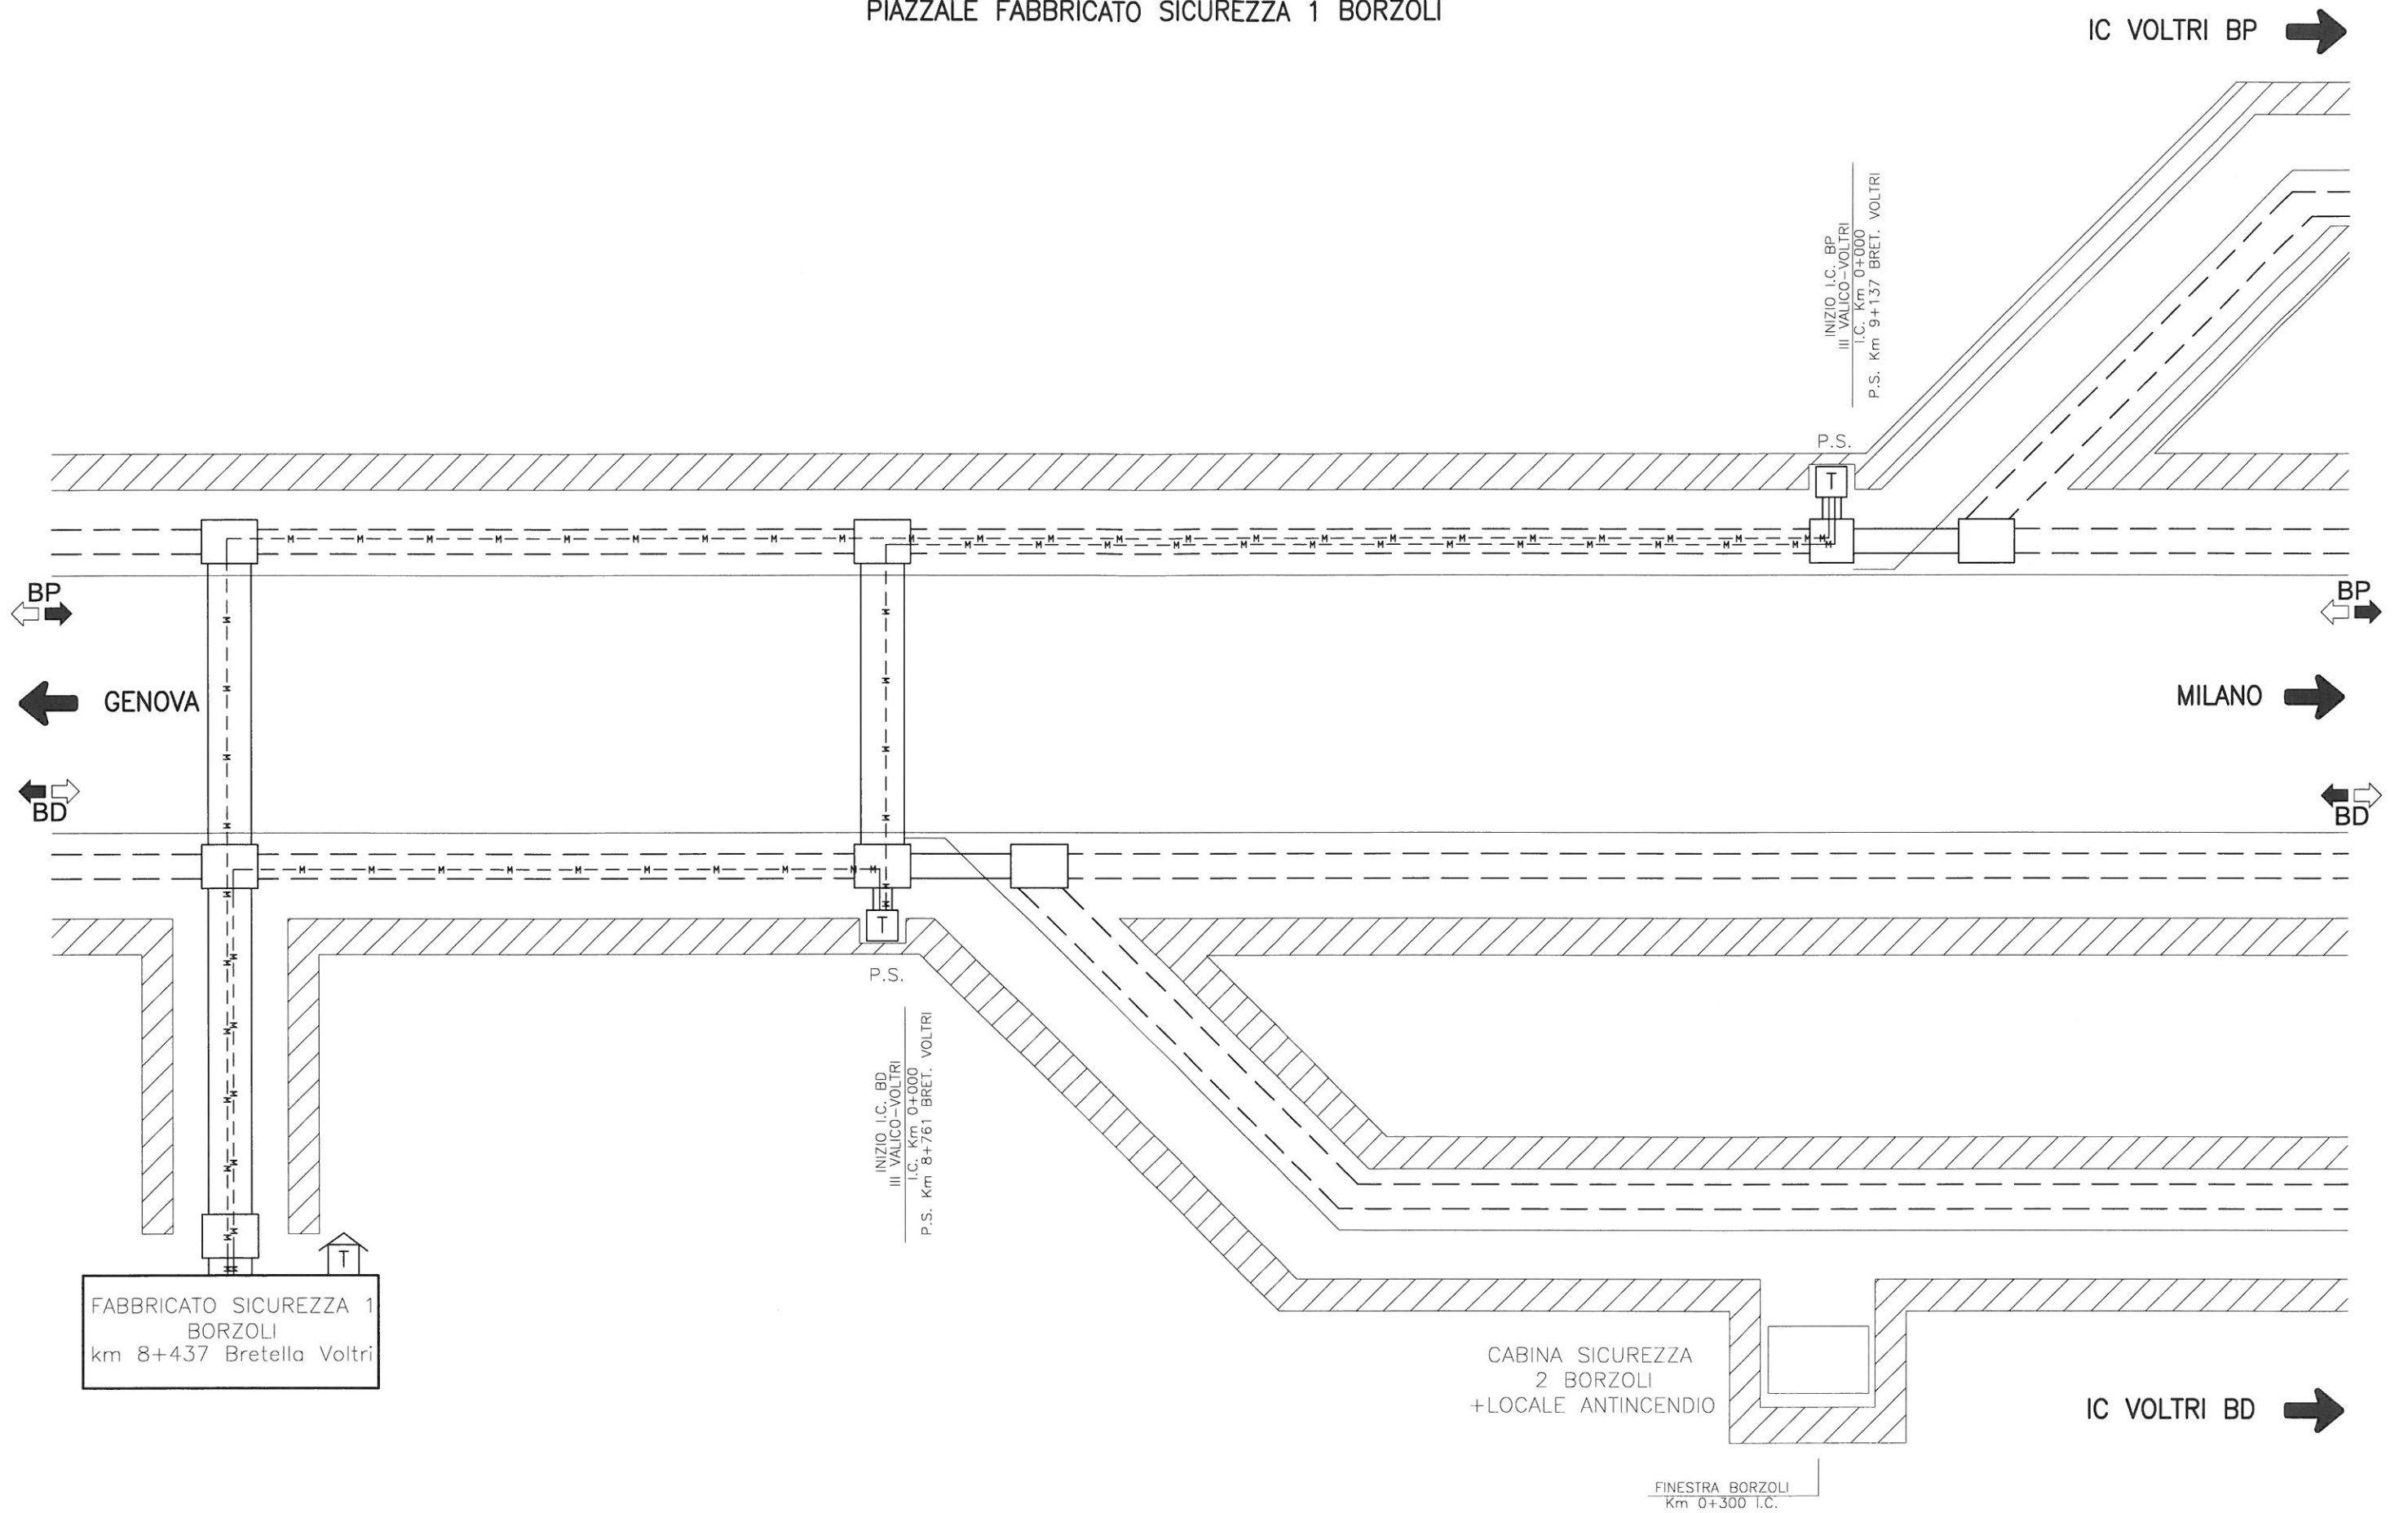

FABBRICATO SICUREZZA 1  
BORZOLI  
km 8+437 Bretella Voltri

CABINA SICUREZZA  
2 BORZOLI  
+ LOCALE ANTINCENDIO

FINESTRA BORZOLI  
Km 0+300 I.C.



PROGETTO	LOTTO	ENTE	DOC.	REV.	FOGLIO	SCALA
A301	00	DCV	3P	ST 00 00 X05	D 003 di 016	-:-


TUTTI I DIRITTI DEL PRESENTE DOCUMENTO SONO RISERVATI; LA RIPRODUZIONE ANCHE PARZIALE E' VIETATA

**INIZIO INTERCONN.  
III VALICO-CAMPASSO**

KM 0+000 B.P.

PIAZZALE PJ2 DOPPIO BIVIO FEGINO

MILANO →

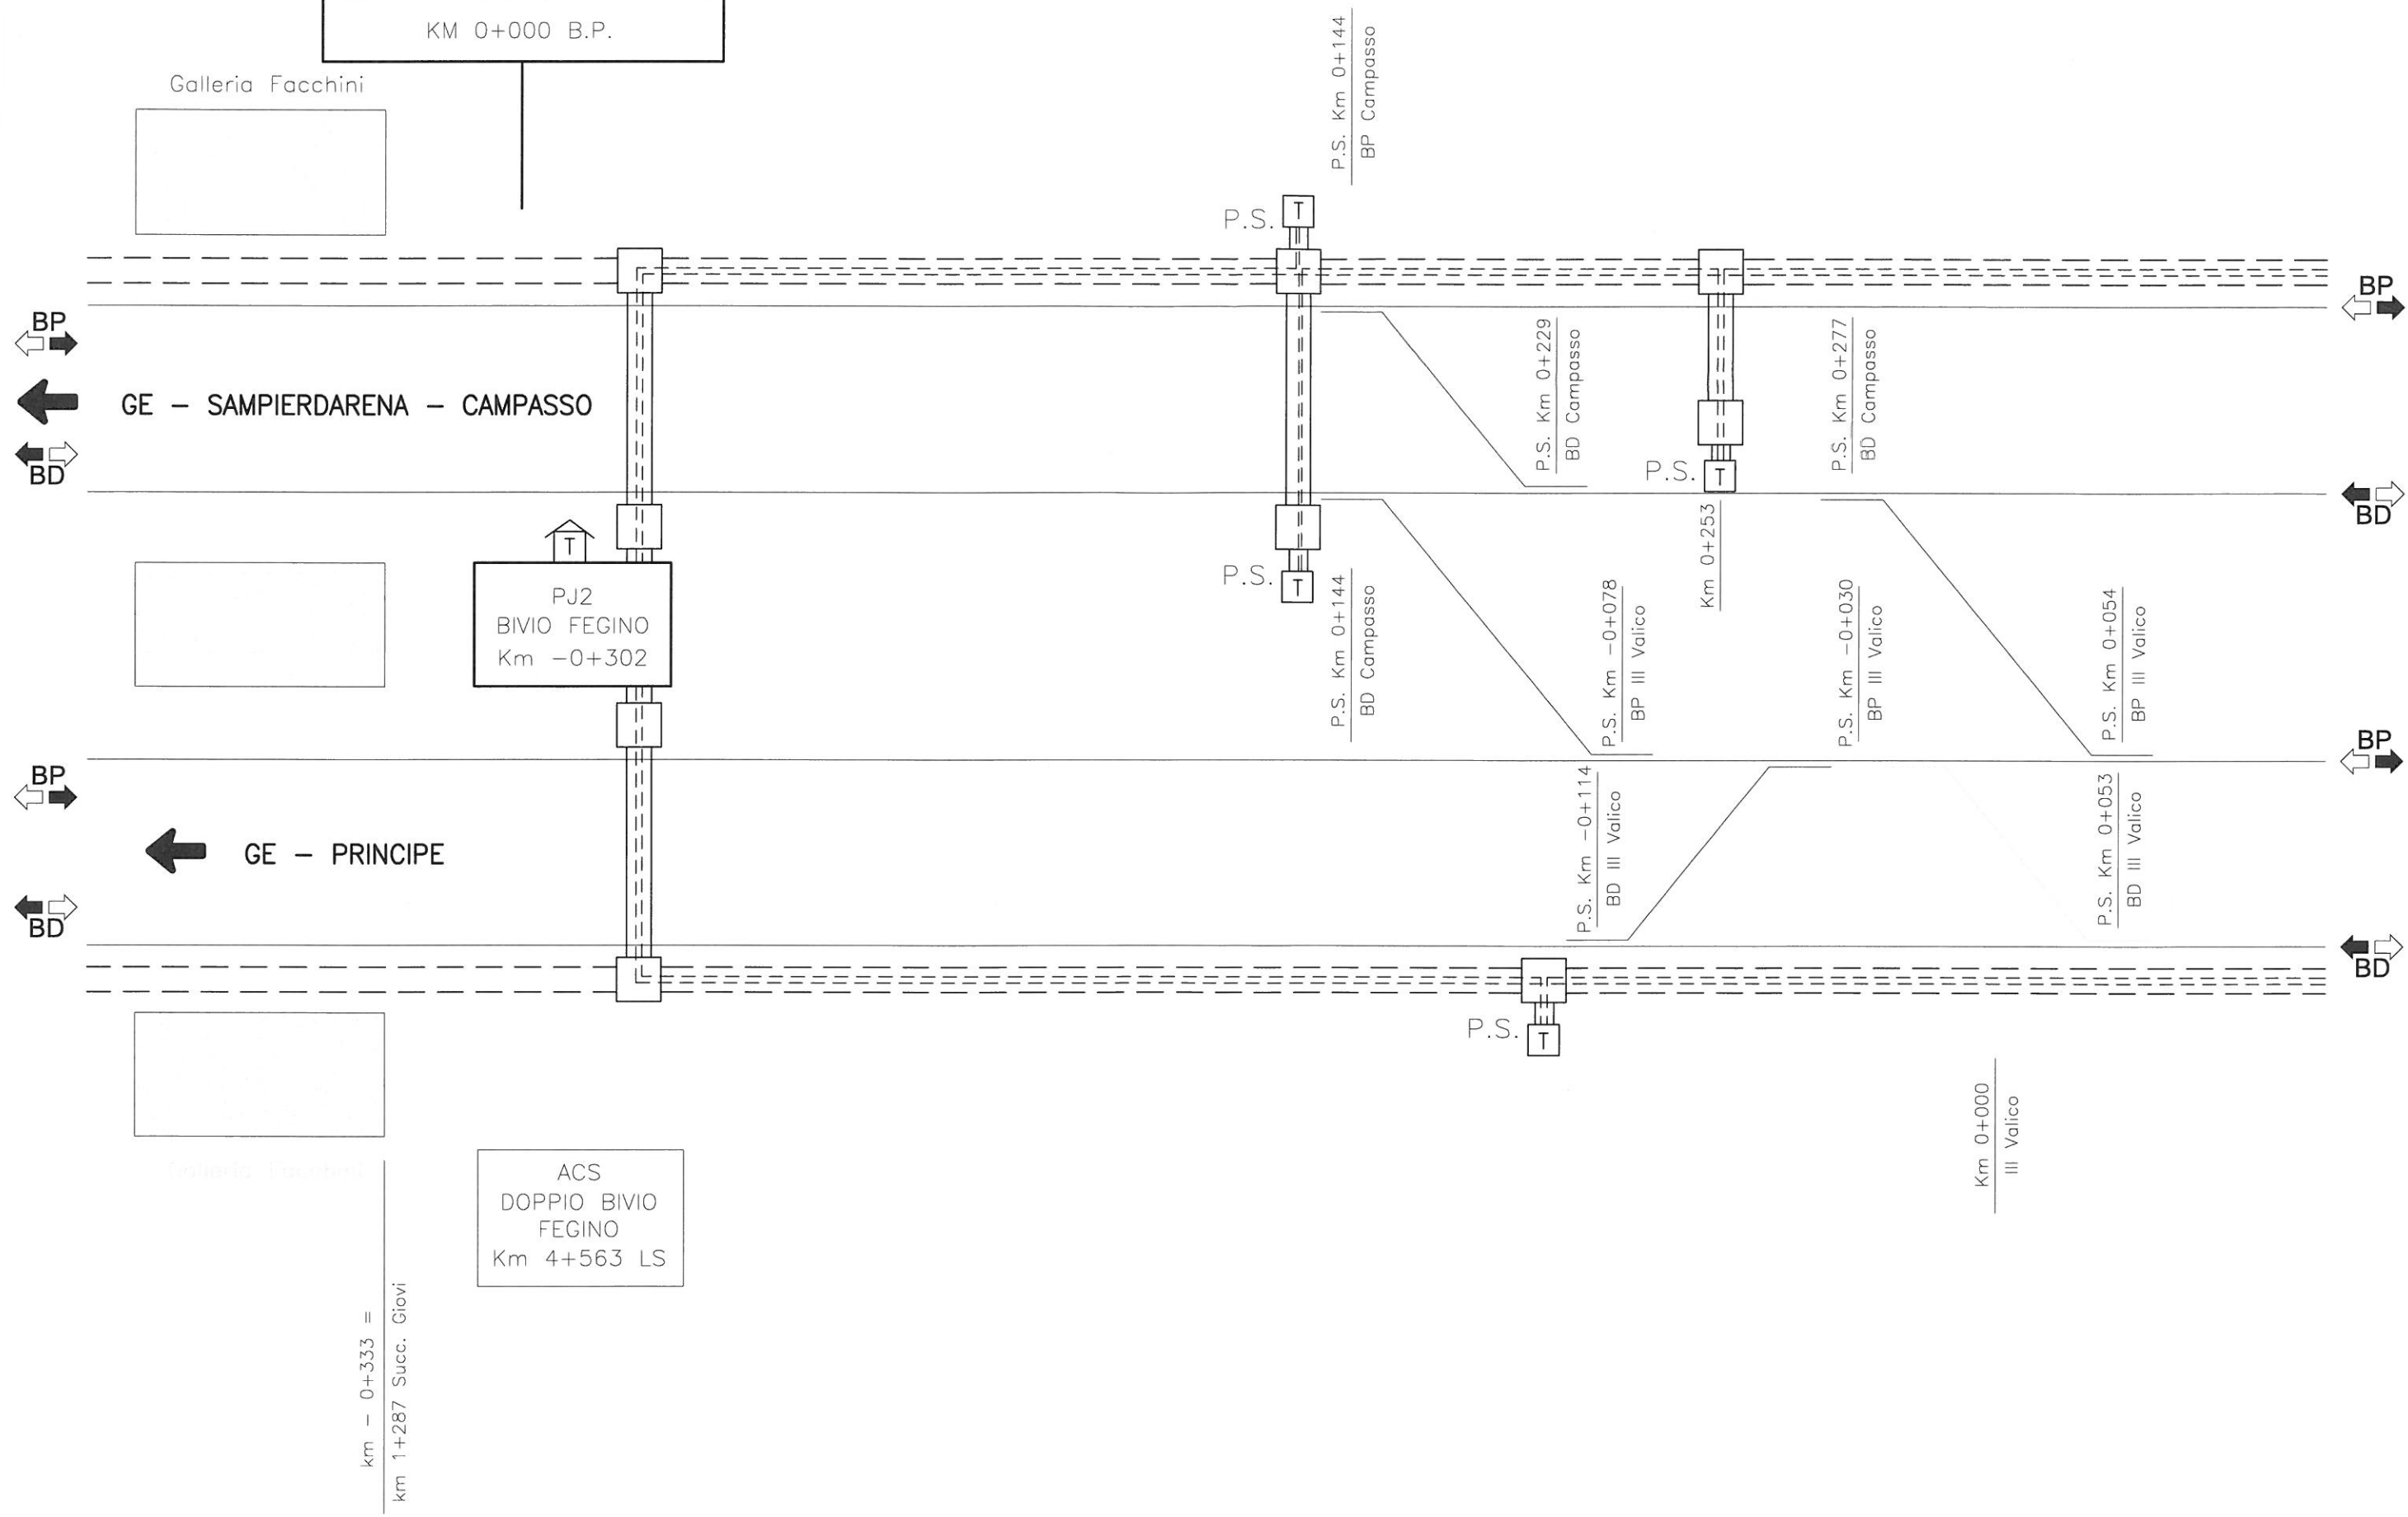

km - 0+333 =  
km 1+287 Succ. Giovi

ACS  
DOPPIO BIVIO  
FEGINO  
Km 4+563 LS




PROGETTO	LOTTO	ENTE	DOC.	REV.	FOGLIO	SCALA:
A301	00	DCV	3P	ST 00 0 0 X05	D 004 di 016	-/-

TUTTI I DIRITTI DEL PRESENTE DOCUMENTO SONO RISERVATI; LA RIPRODUZIONE ANCHE PARZIALE E' VIETATA

PIAZZALE PJ2 DOPPIO BIVIO FEGINO

MILANO →

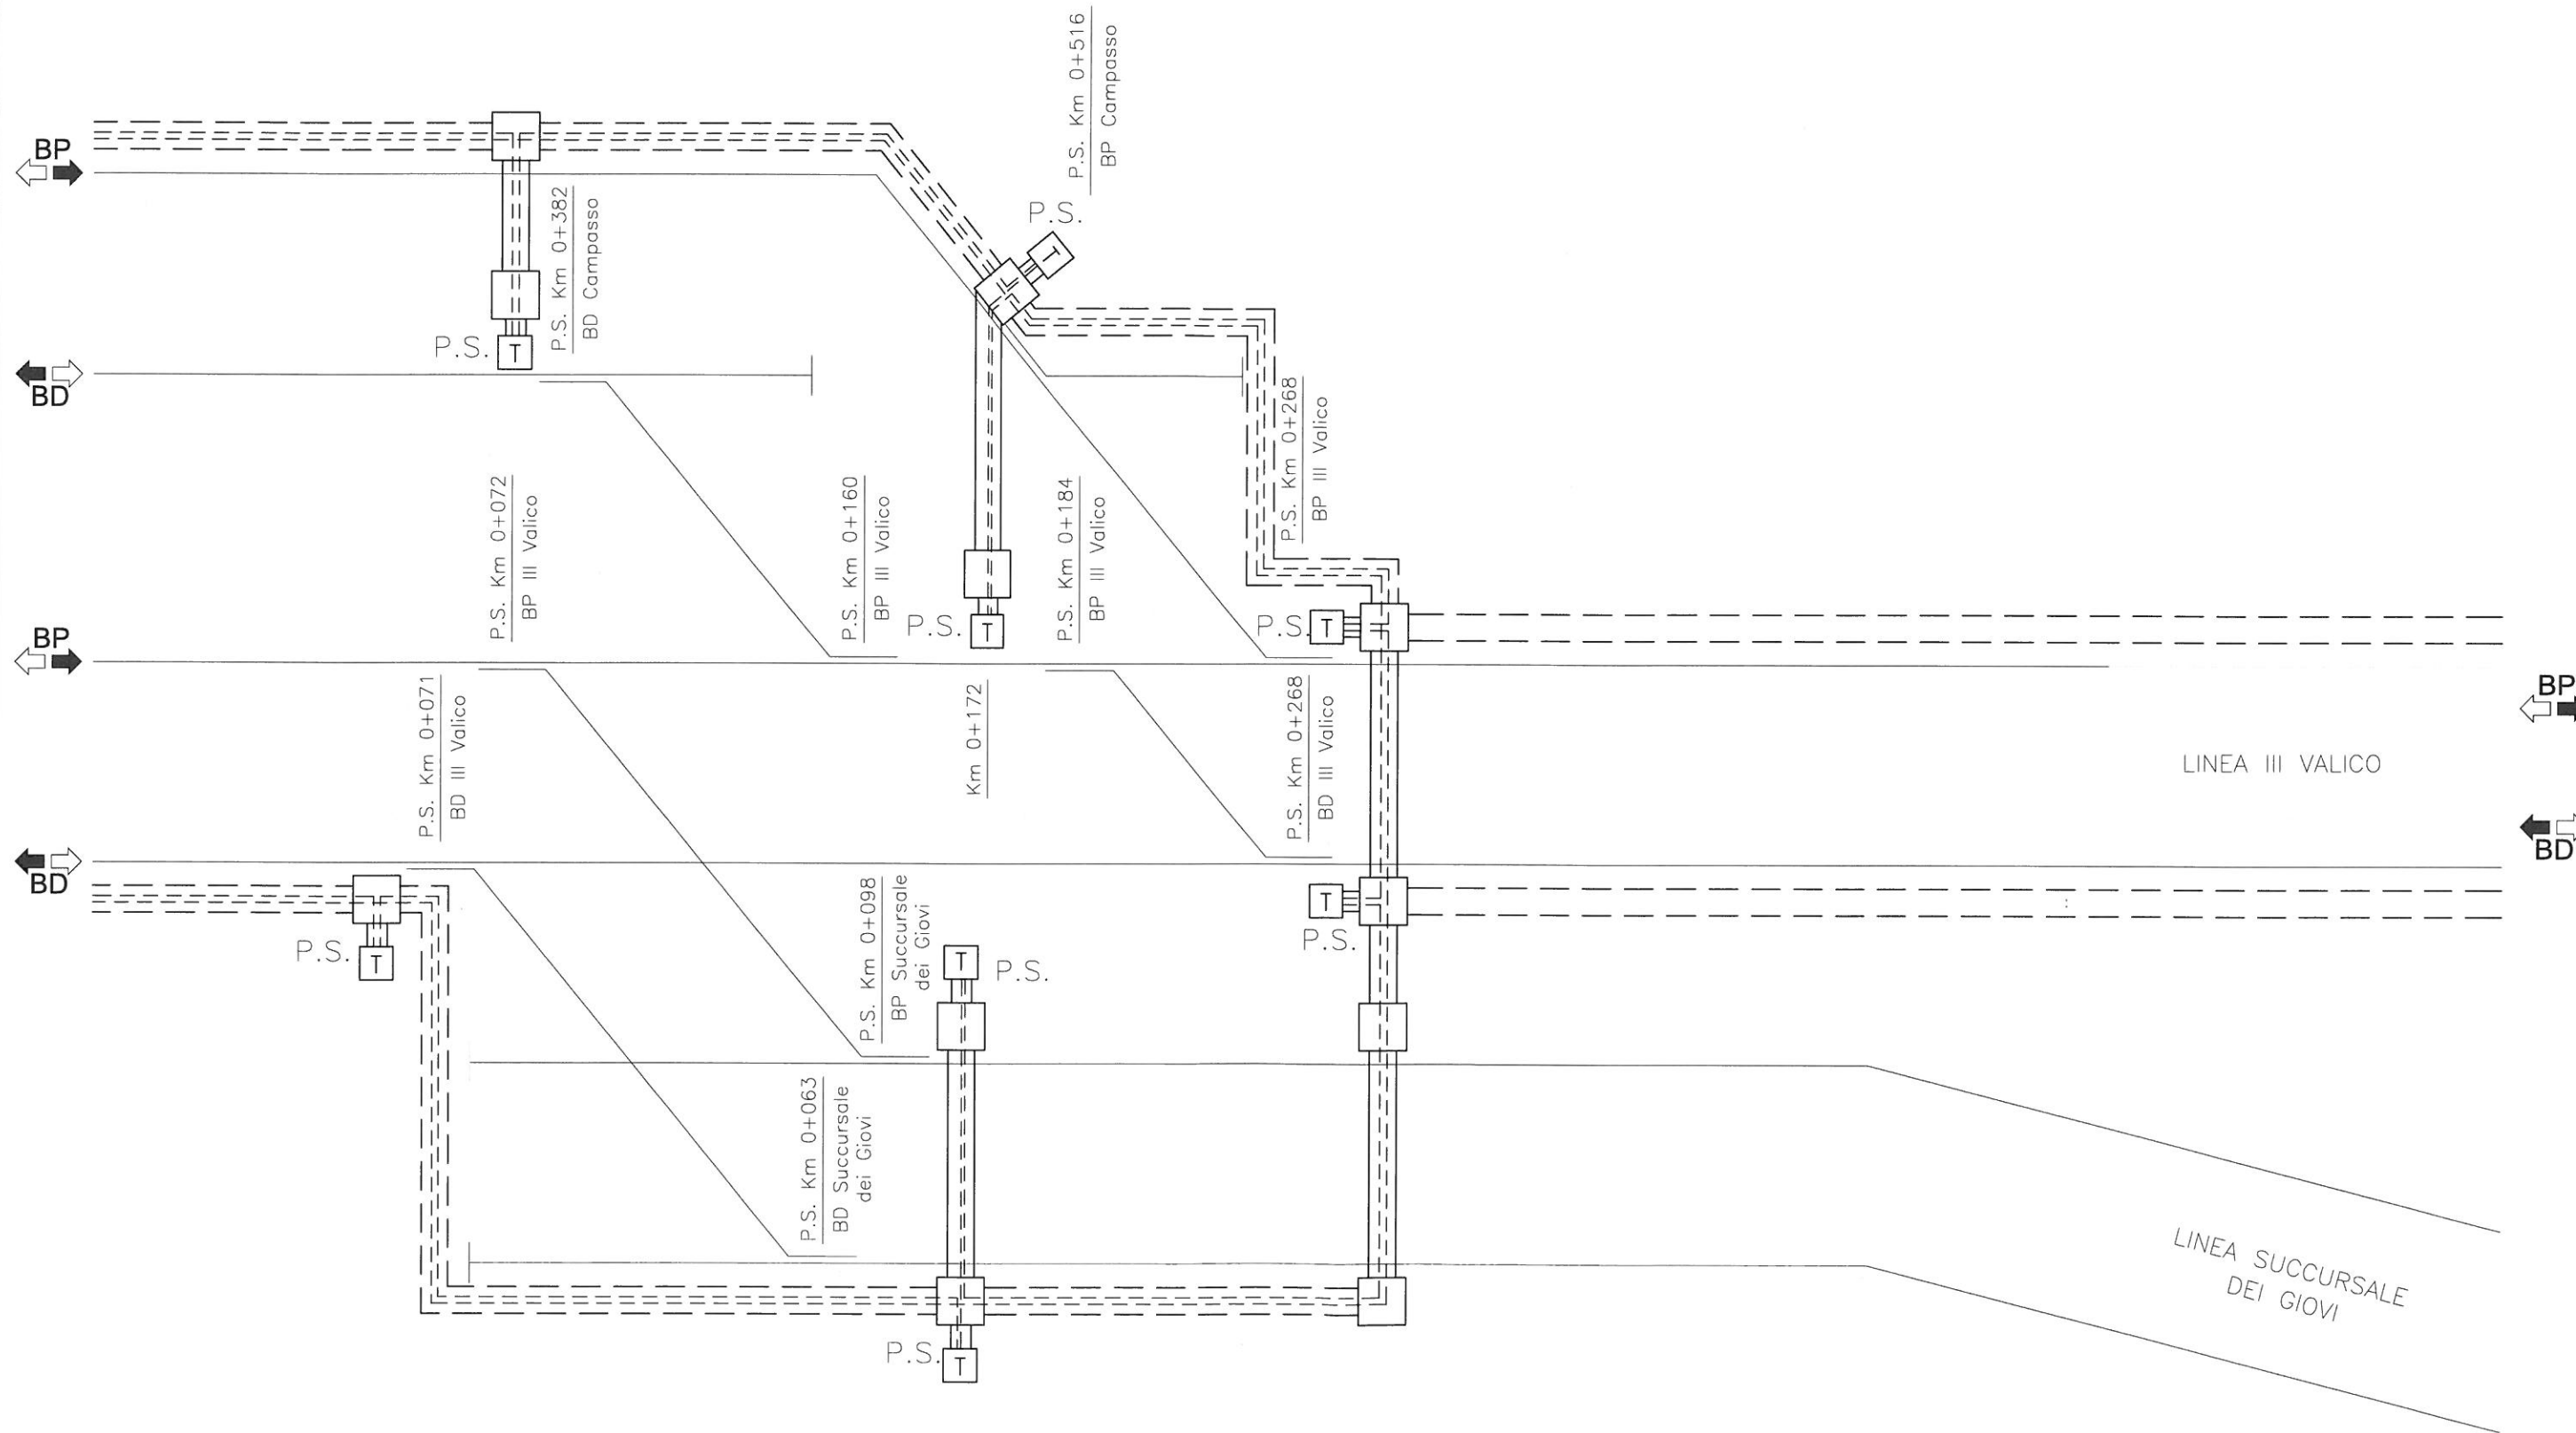




PJ1 DOPPIO BIVIO PRINCIPE PORTI

MILANO →

← IC - VOLTRI BP

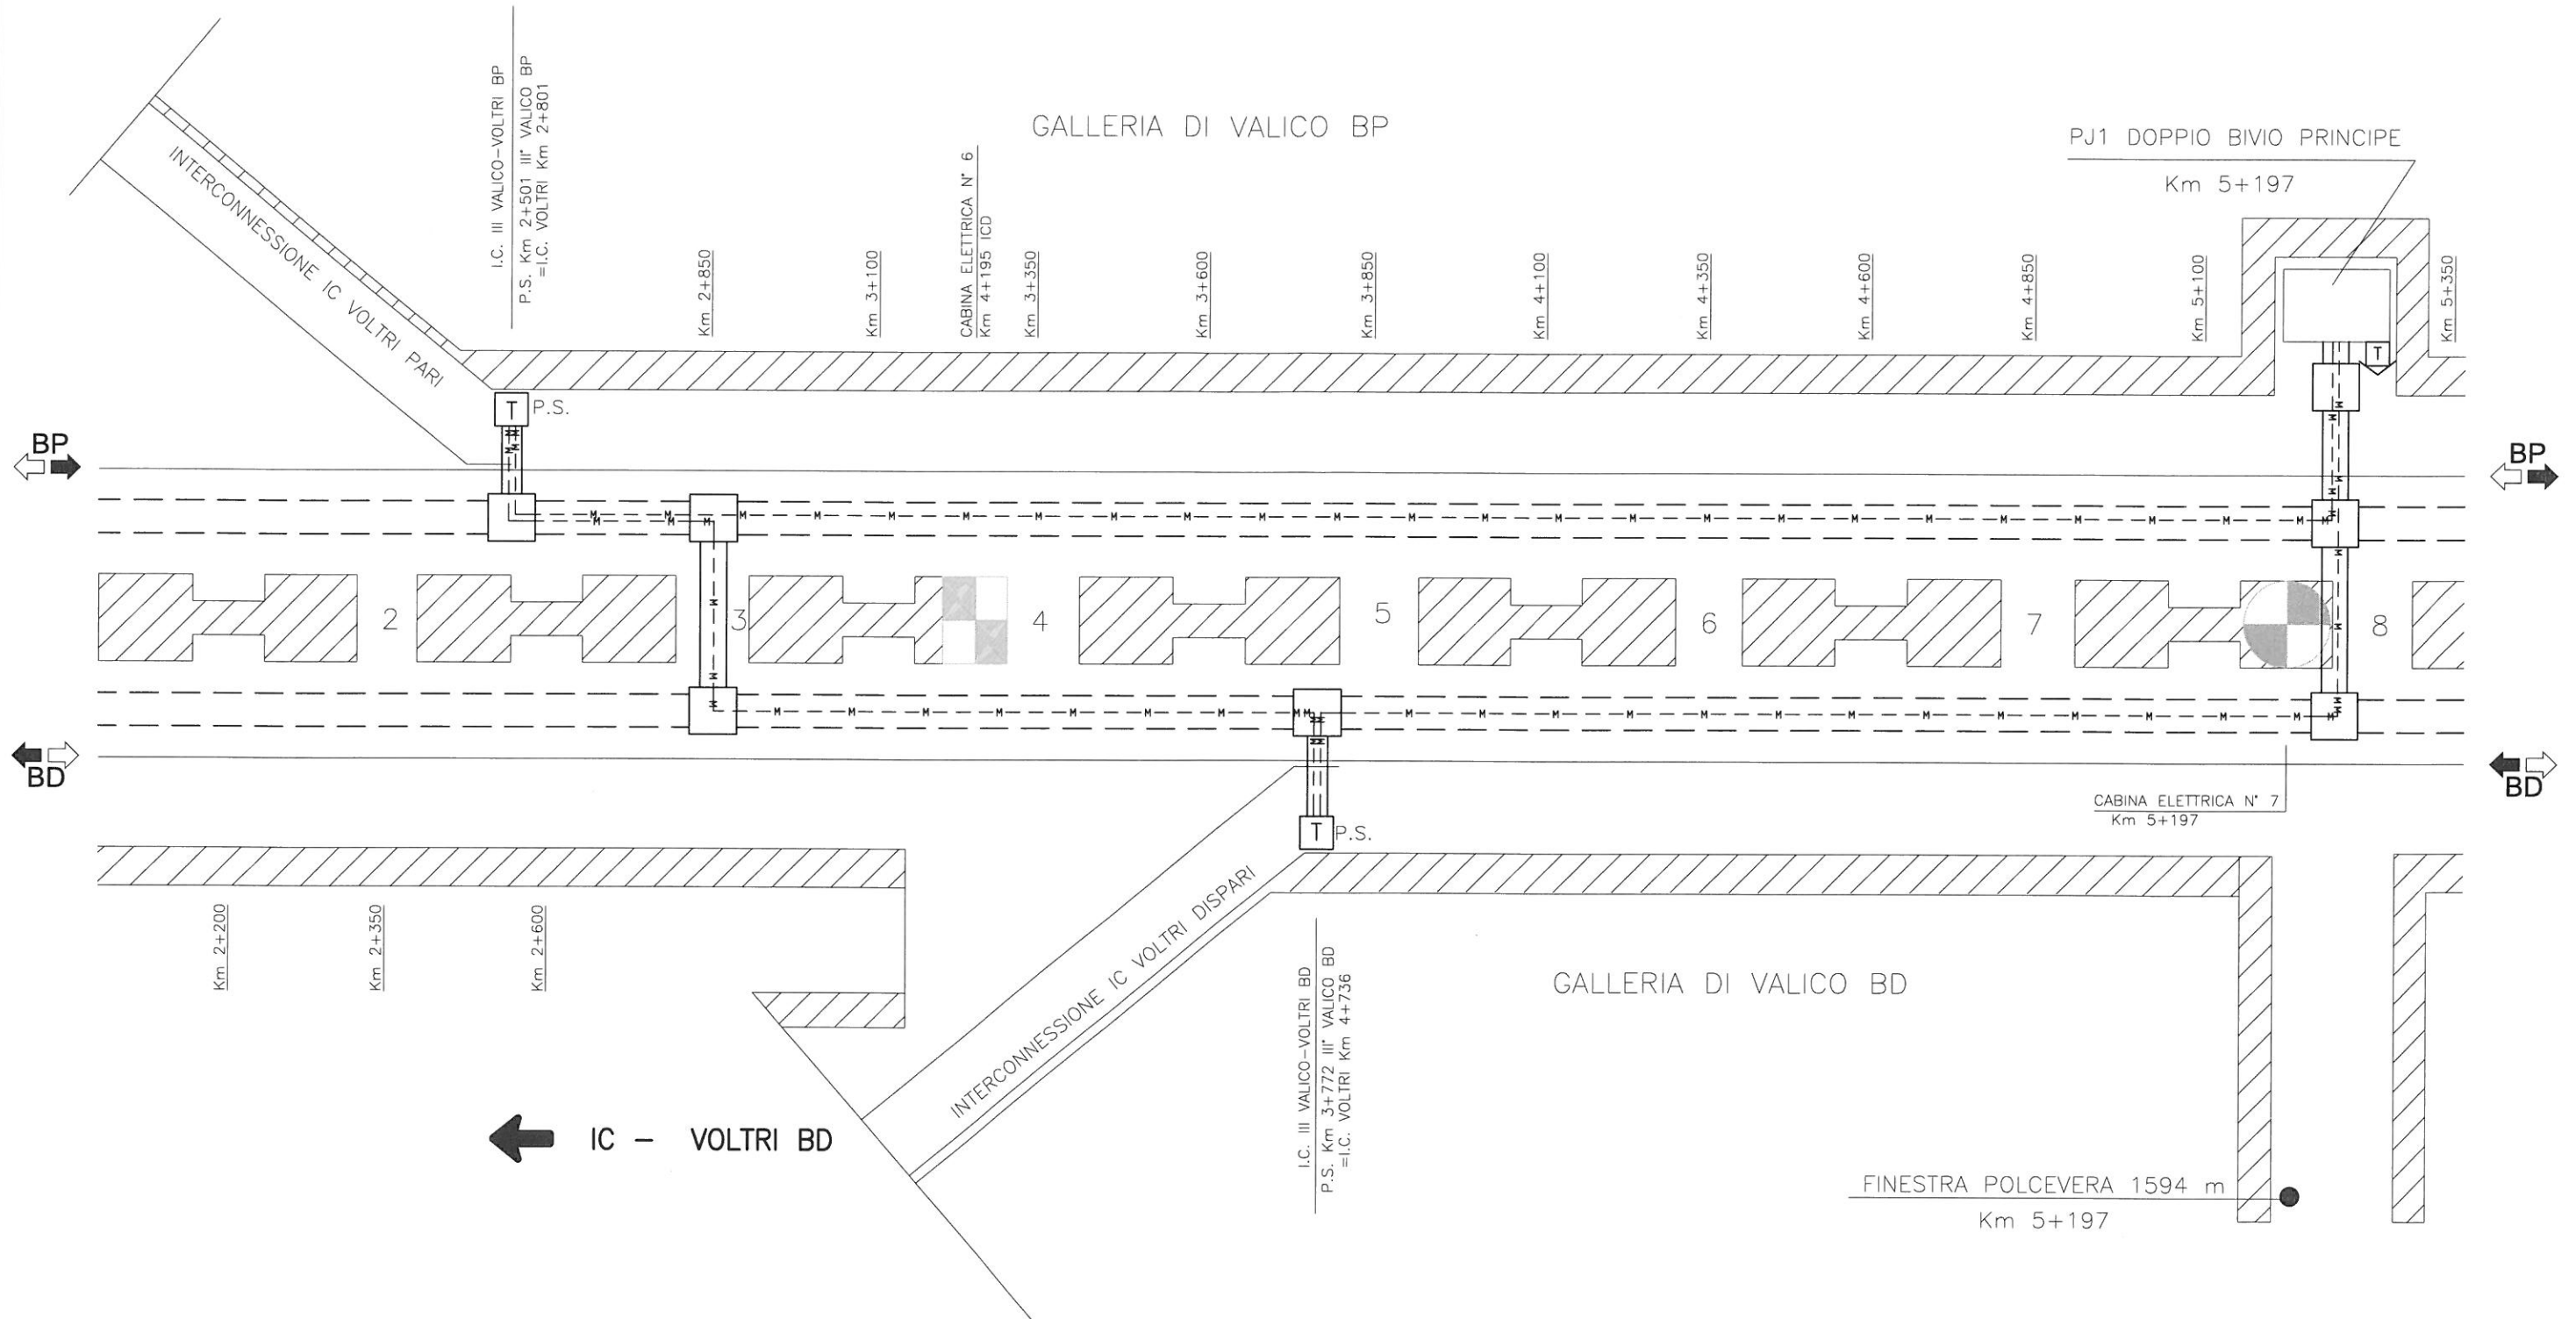

CONSORZIO SATURNO		PROGETTO	LOTTO	ENTE	DOC.	REV.	FOLGIO	SCALA
		A301	00	DCV	3P	ST 00 00 X05	006 di 016	-/-
TUTTI I DIRITTI DEL PRESENTE DOCUMENTO SONO RISERVATI; LA RIPRODUZIONE ANCHE PARZIALE E' VIETATA								

← GENOVA

PIAZZALE PC ARQUATA

MILANO →

GALLERIA DI VALICO BP

P.S. Km 27+824 BP

P.S. Km 28+342 BP

P.S. Km 28+432 BP

TERMINE GALLERIA  
Km 28+464 BP  
Km 28+474 BD

P.C.  
ARQUATA LIBARNA  
km 28+734

BP

BP

BD

BD

GALLERIA DI VALICO BD

P.S. Km 28+105 BD

P.S. Km 28+246 BD

P.S. Km 28+337 BD




PROGETTO	LOTTO	ENTE	DOC.	REV.	FOGLIO	SCALA:
A301	00	DCV	3P	ST 00 00 X05	D 007 di 016	-/-

TUTTI I DIRITTI DEL PRESENTE DOCUMENTO SONO RISERVATI; LA RIPRODUZIONE ANCHE PARZIALE E' VIETATA

← GENOVA

PIAZZALE PC ARQUATA

MILANO →

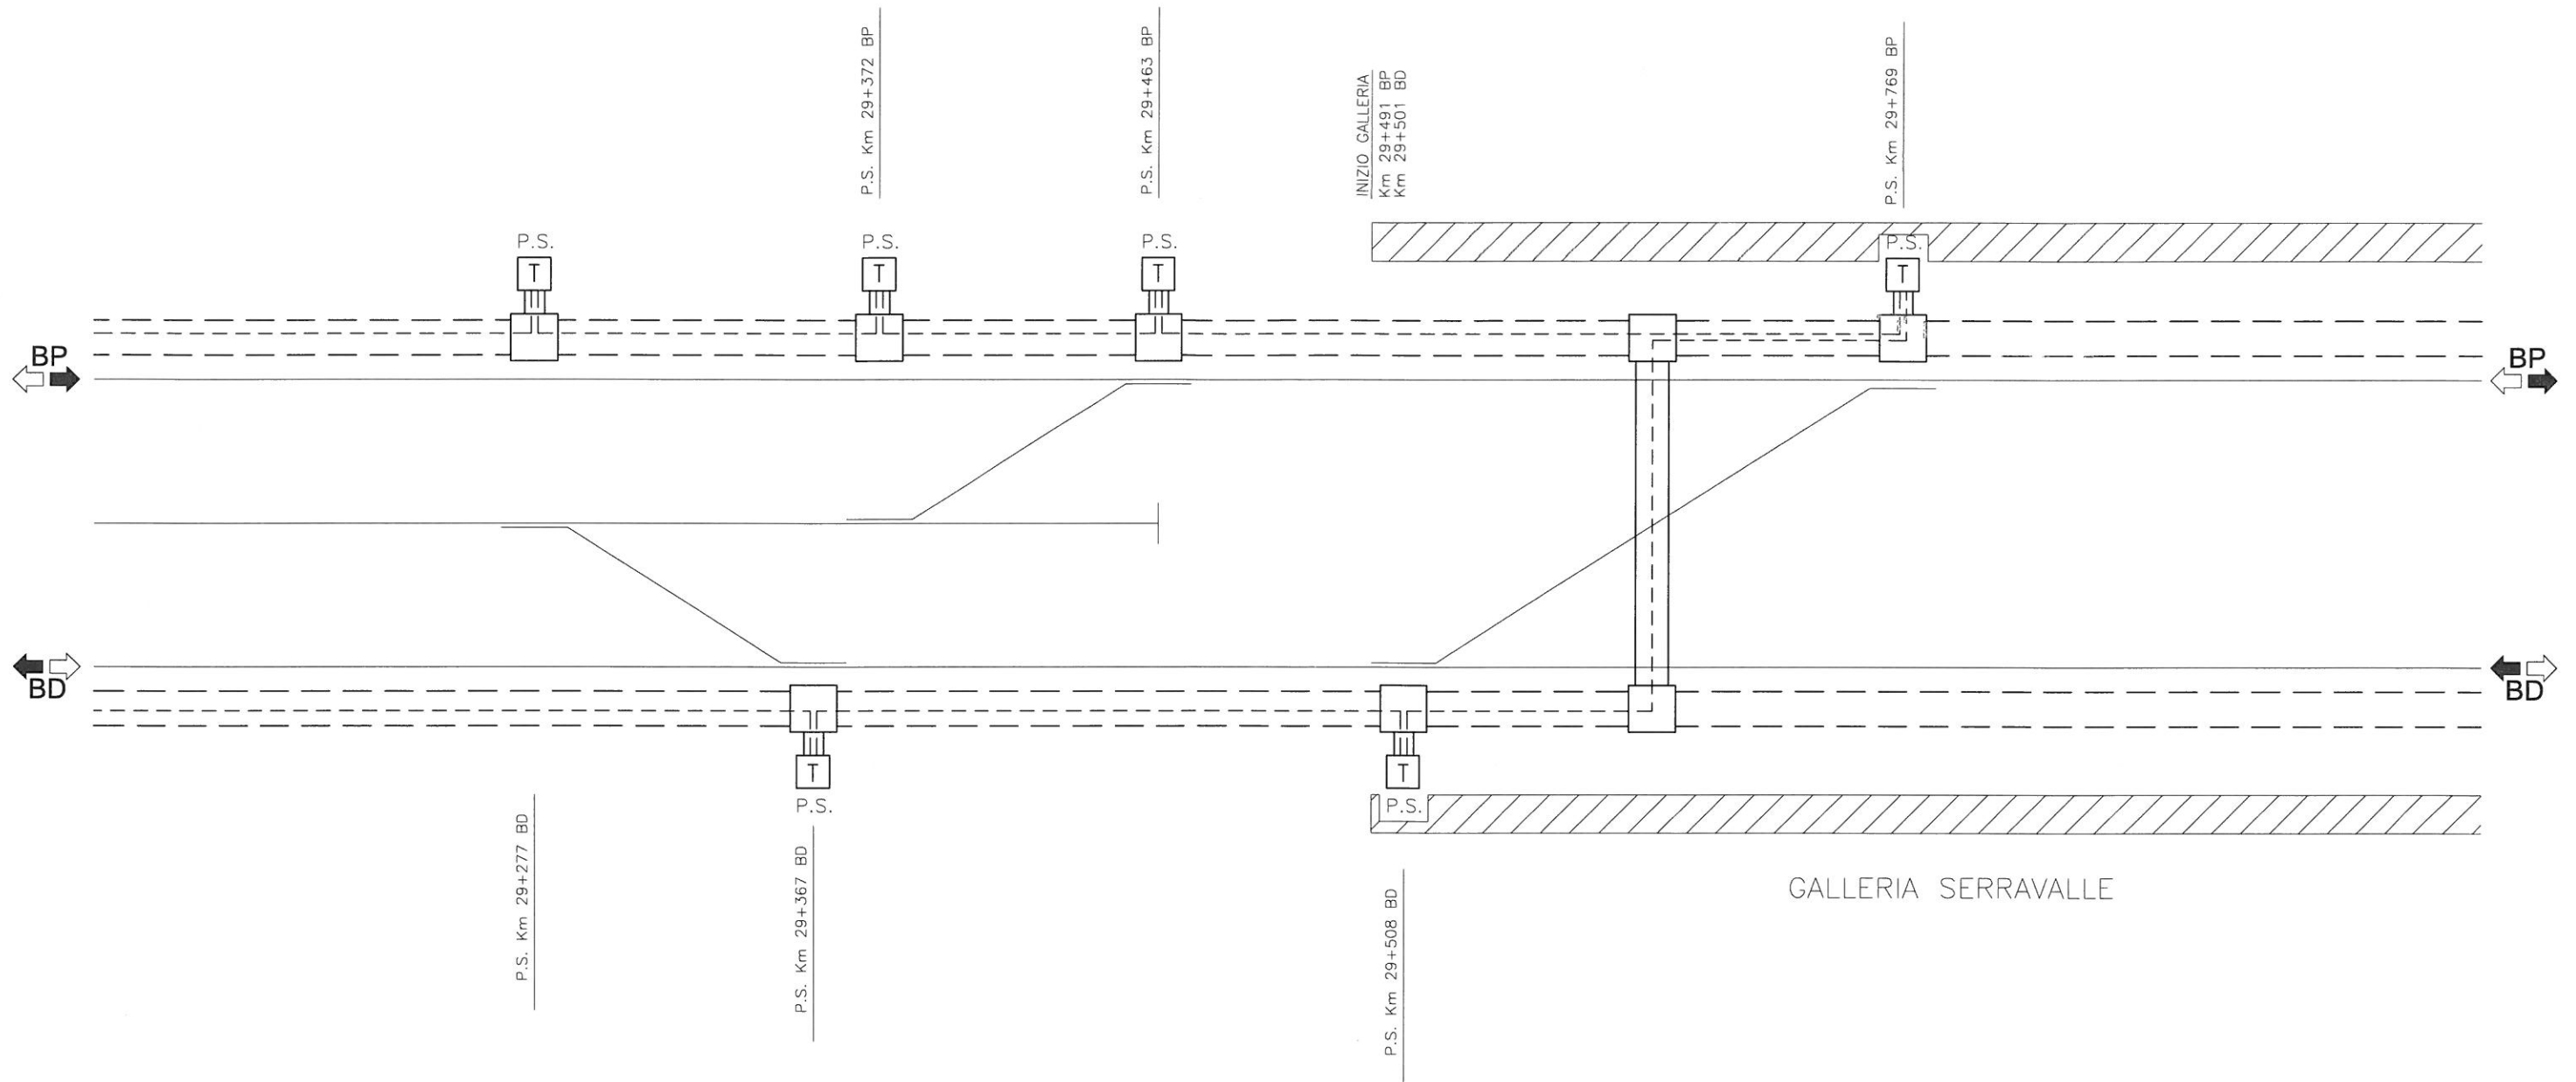


CONSORZIO SATURNO

PROGETTO	LOTTO	ENTE	DOC.	REV.	FOGLIO	SCALA:
A301	00	DCV	3P	ST 00 00 X05	D 008 di 016	-:--

TUTTI I DIRITTI DEL PRESENTE DOCUMENTO SONO RISERVATI; LA RIPRODUZIONE ANCHE PARZIALE E' VIETATA



PIAZZALE PJ1-PJ2 RACCORDO TECNICO

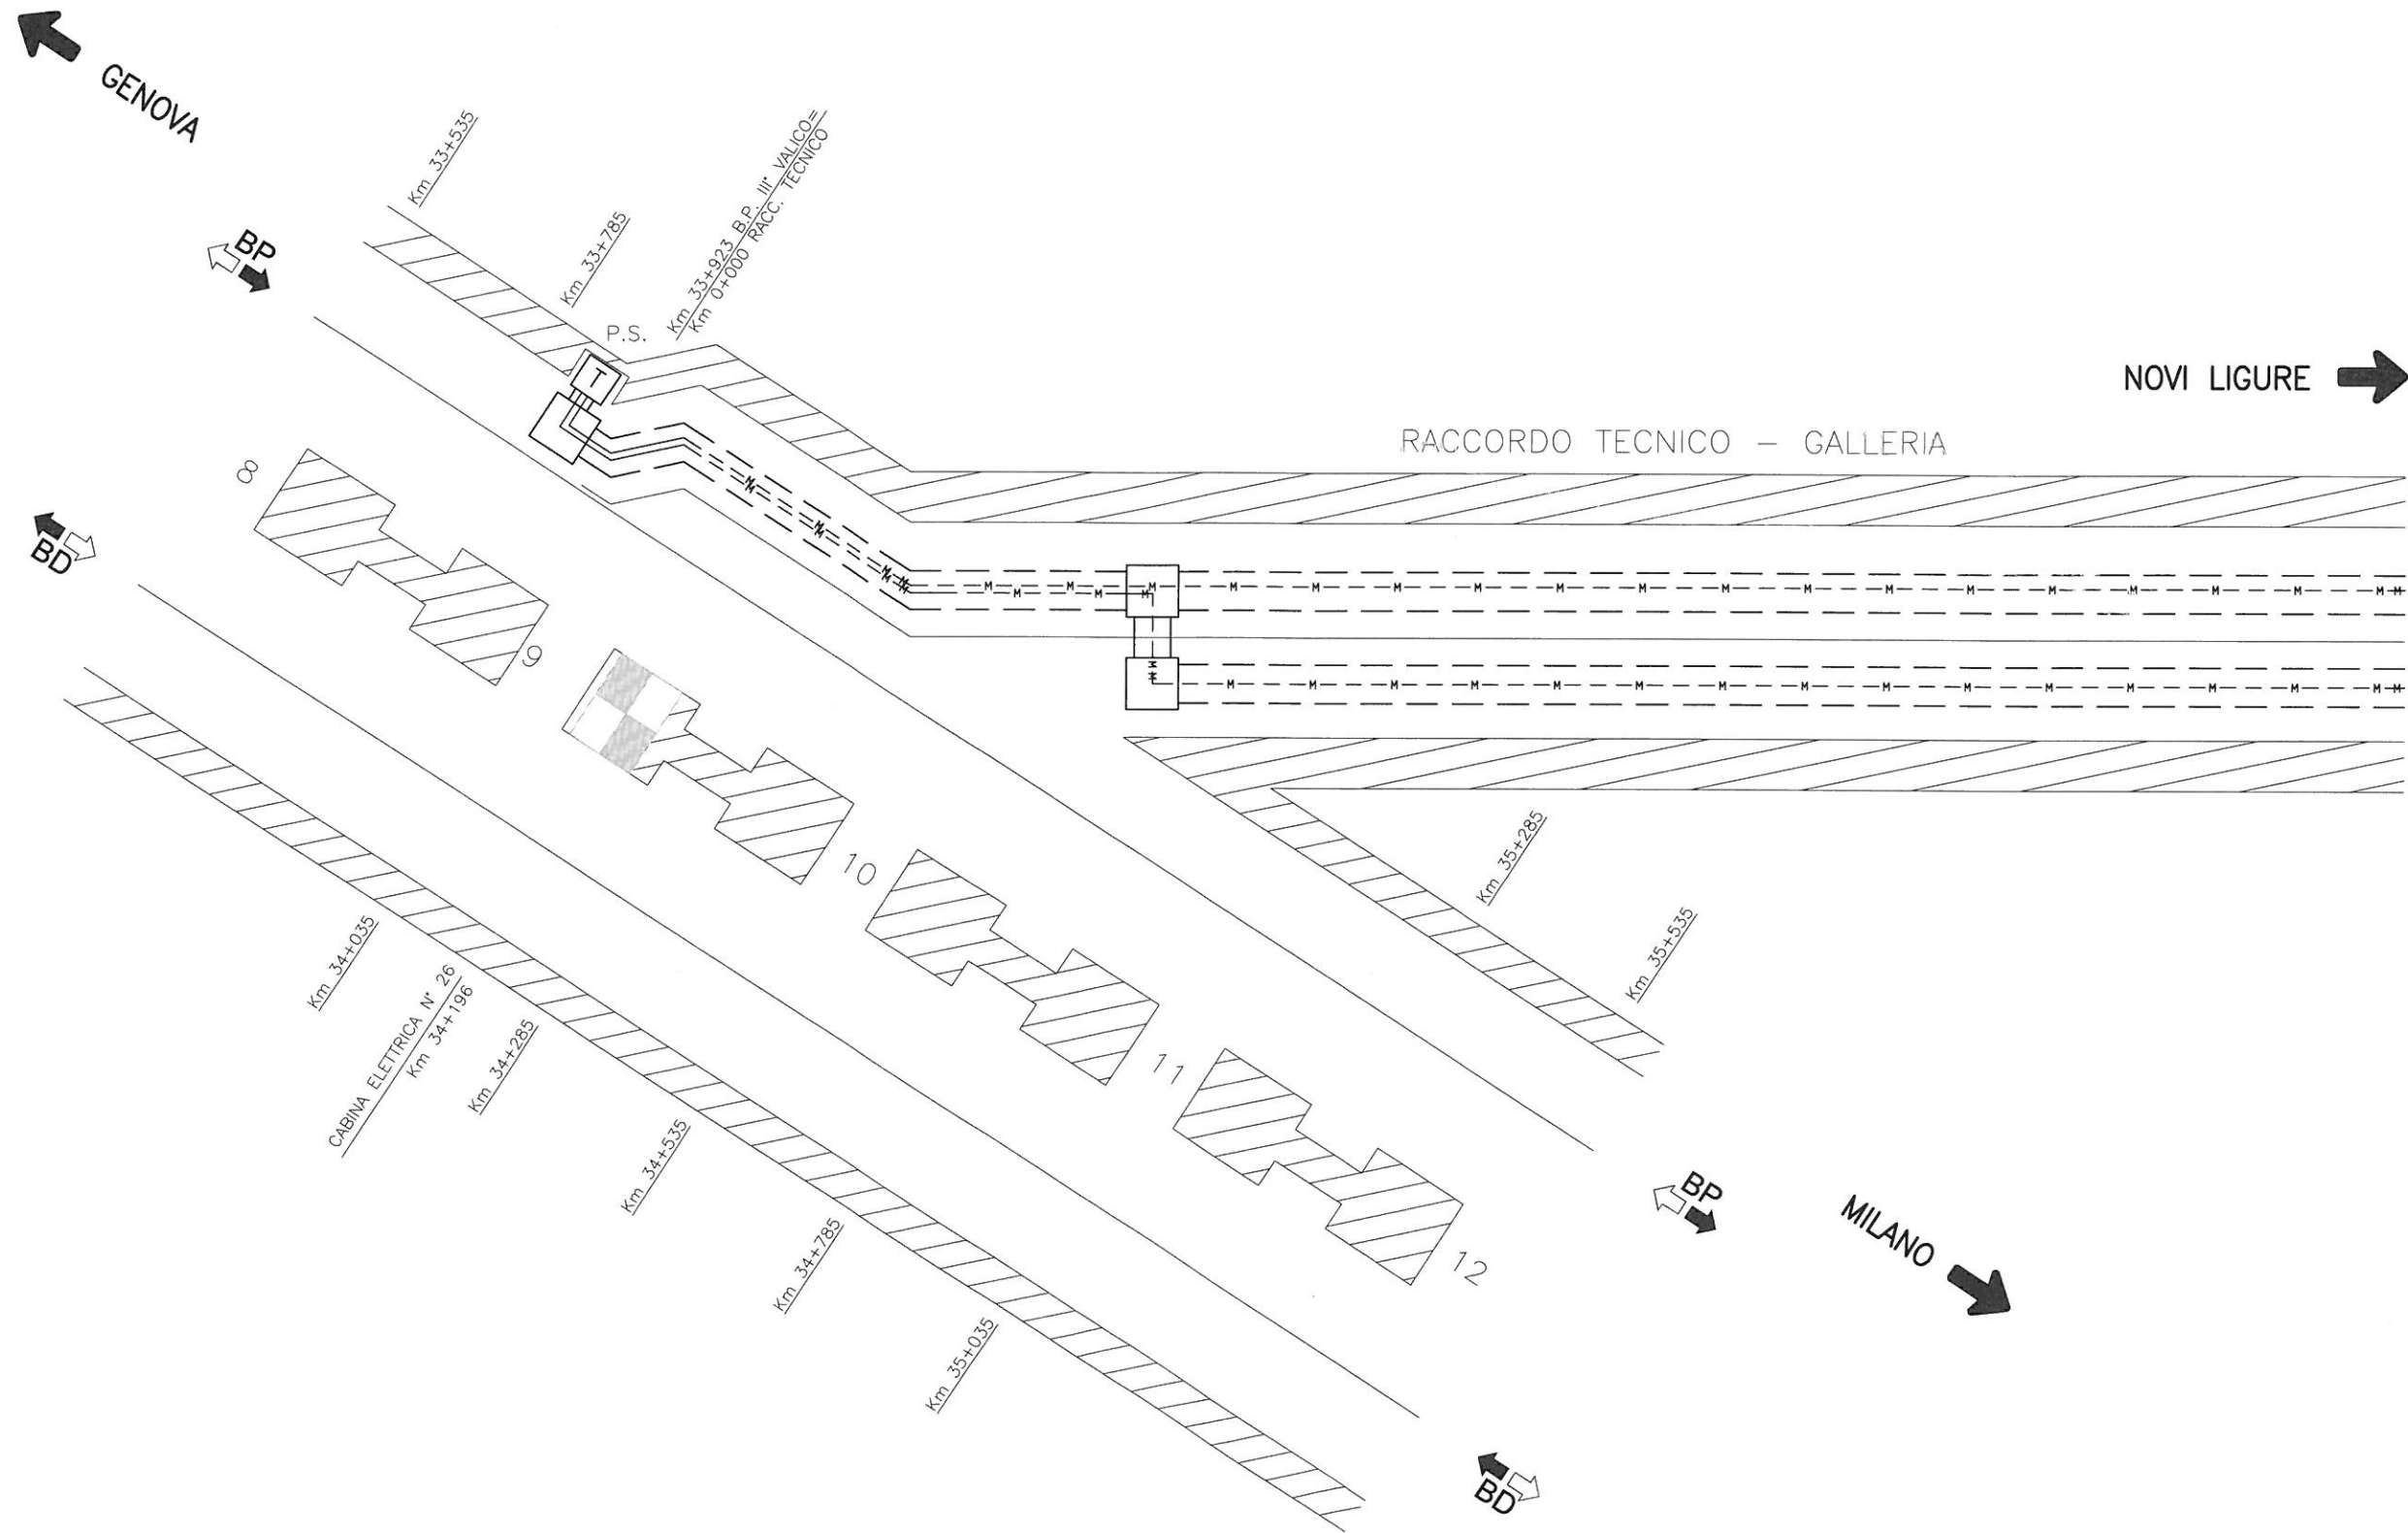


CONSORZIO SATURNO

PROGETTO	LOTTO	ENTE	DOC.	REV.	FOGLIO	SCALA:
A301	00	DCV	3P	ST 00 00 X05	D 009 di 018	-

TUTTI I DIRITTI DEL PRESENTE DOCUMENTO SONO RISERVATI; LA RIPRODUZIONE ANCHE PARZIALE E' VIETATA


PIAZZALE PJ1-PJ2 RACCORDO TECNICO

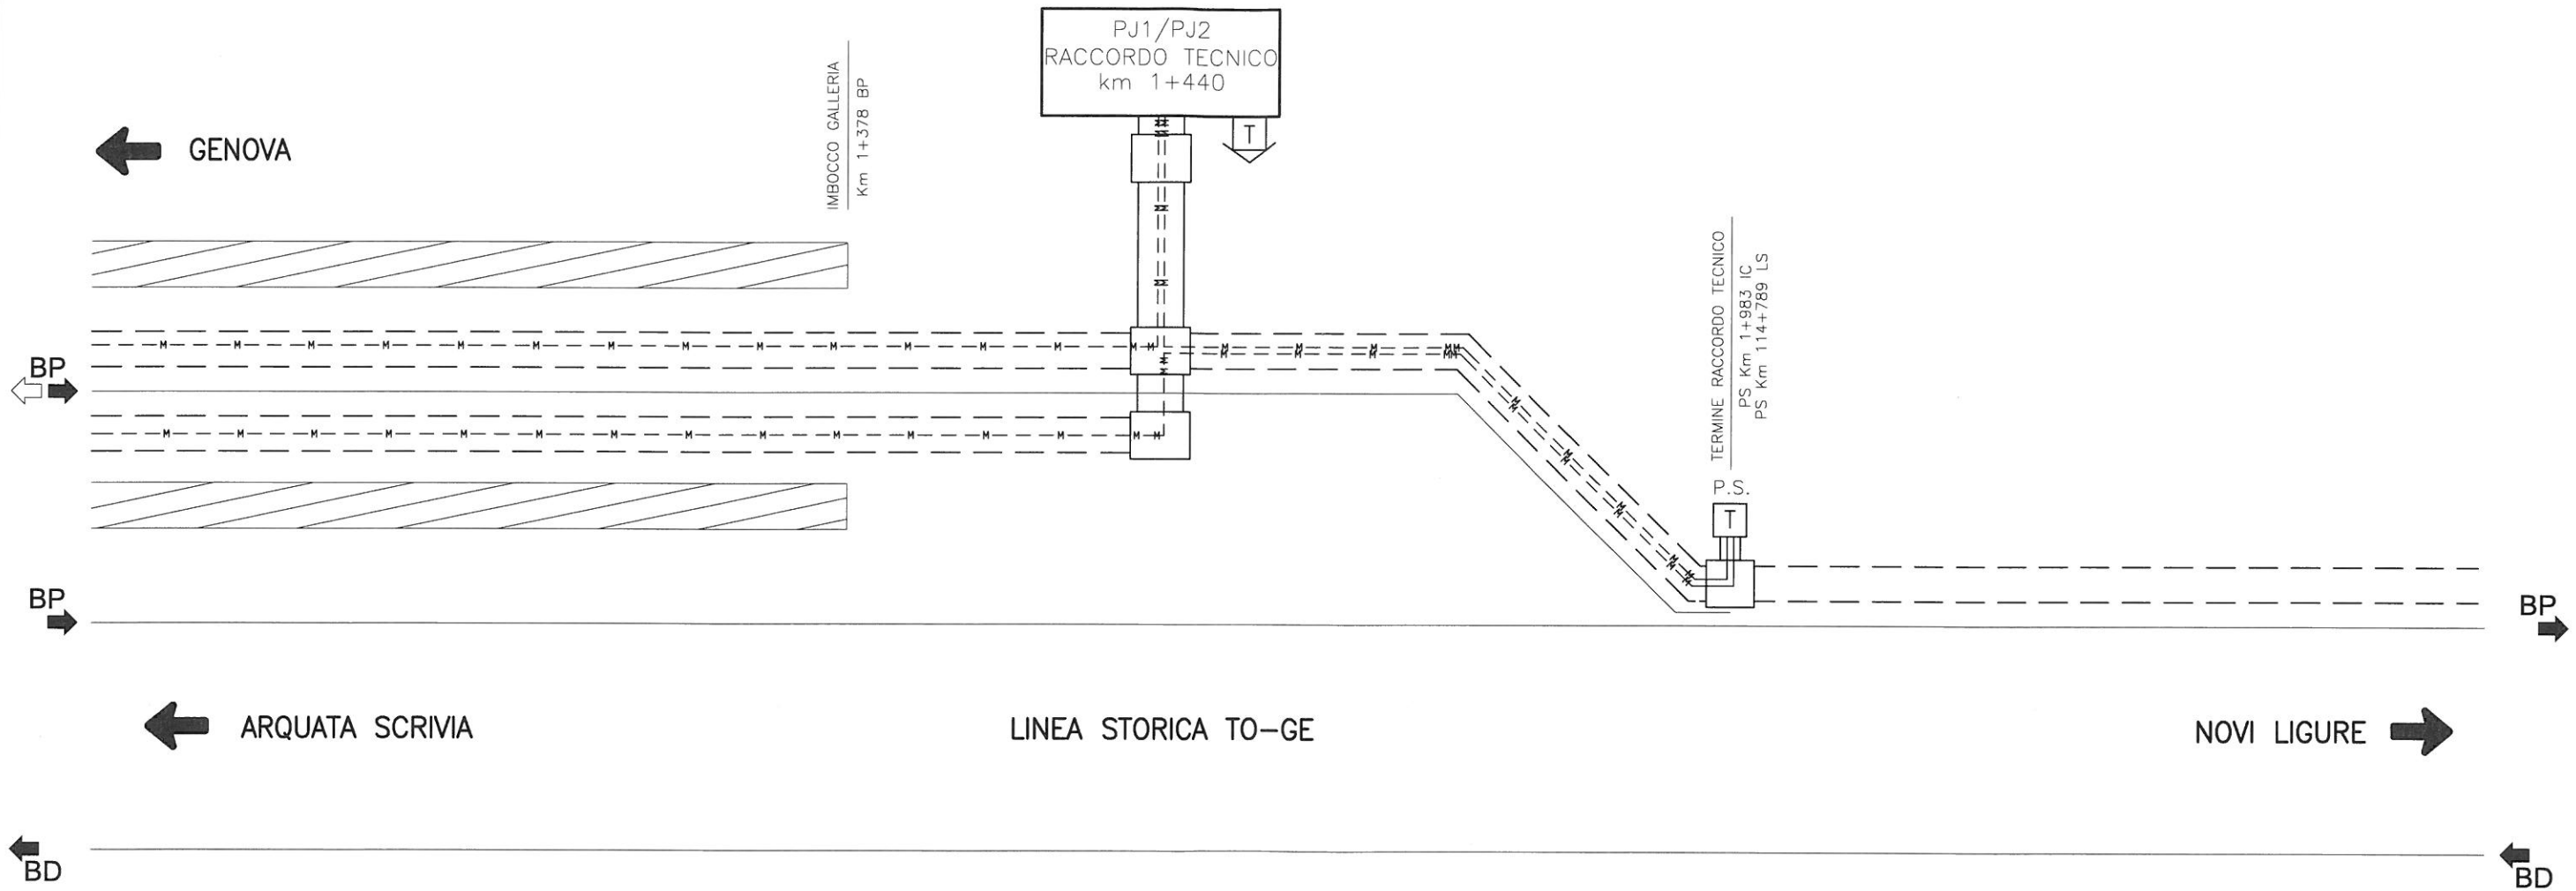


PROGETTO	LOTTO	ENTE	DOC.	REV.	FOGLIO	SCALA
A301	00	DCV	3P	ST 00 0 0 X05	0 010 di 016	--

TUTTI I DIRITTI DEL PRESENTE DOCUMENTO SONO RISERVATI; LA RIPRODUZIONE ANCHE PARZIALE E' VIETATA

PIAZZALE PJ1 SHUNT III VALICO-TORINO

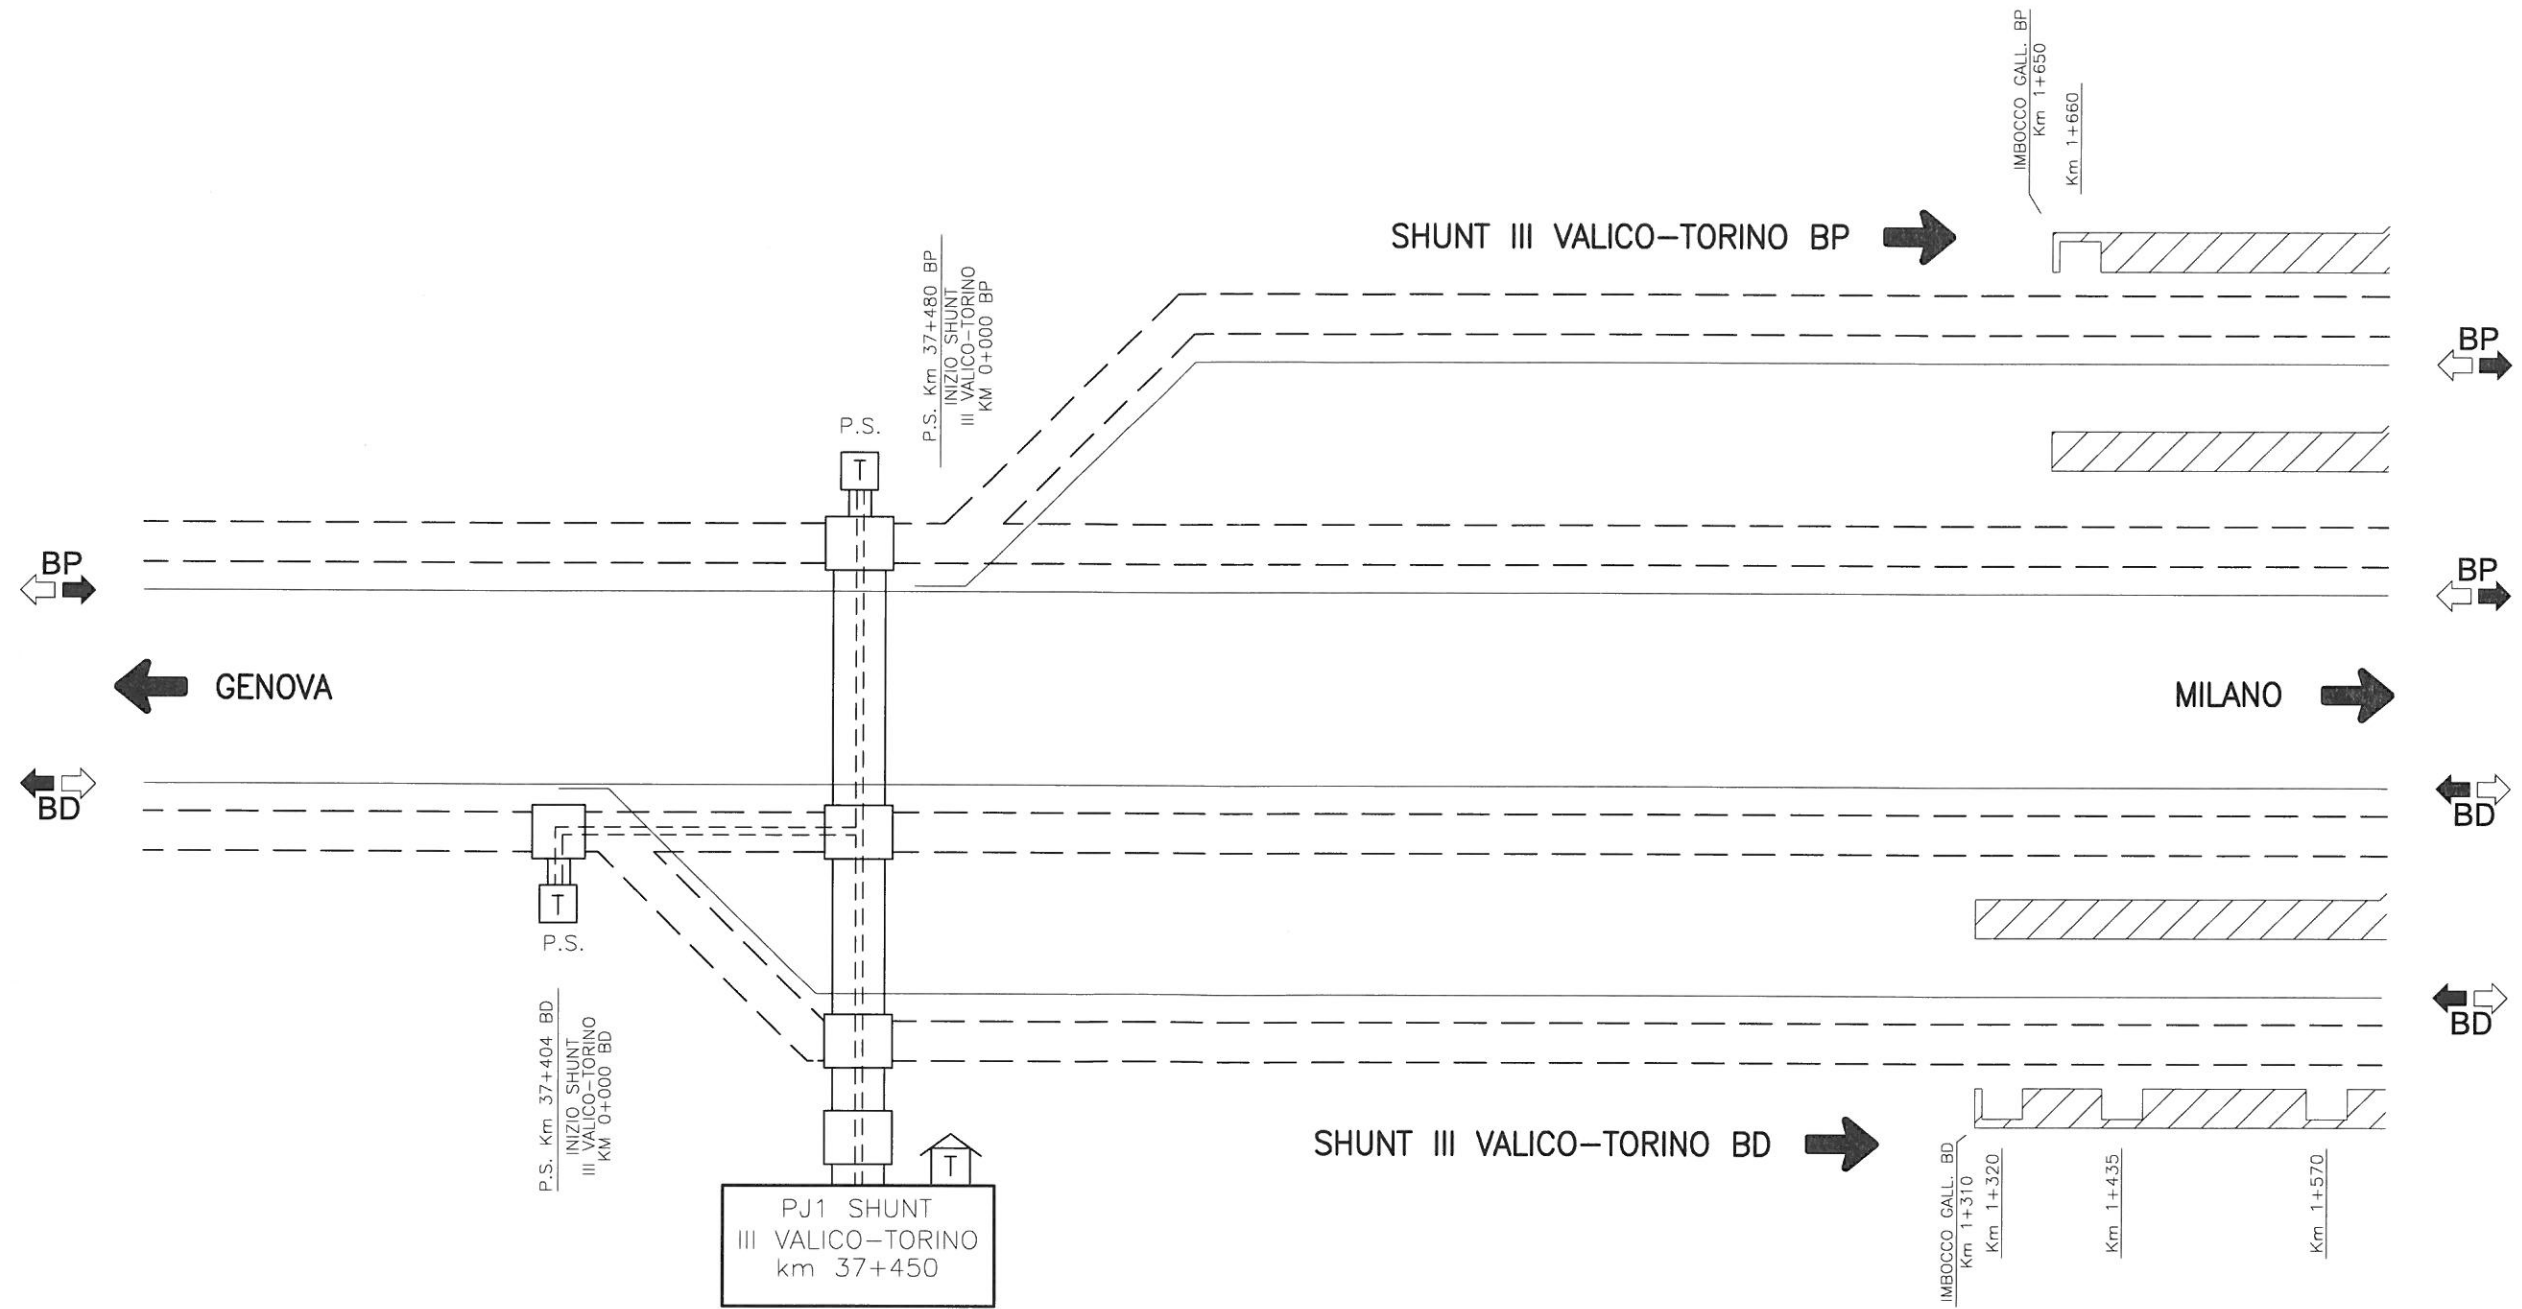


PIAZZALE PJ2 SHUNT III VALICO-TORINO

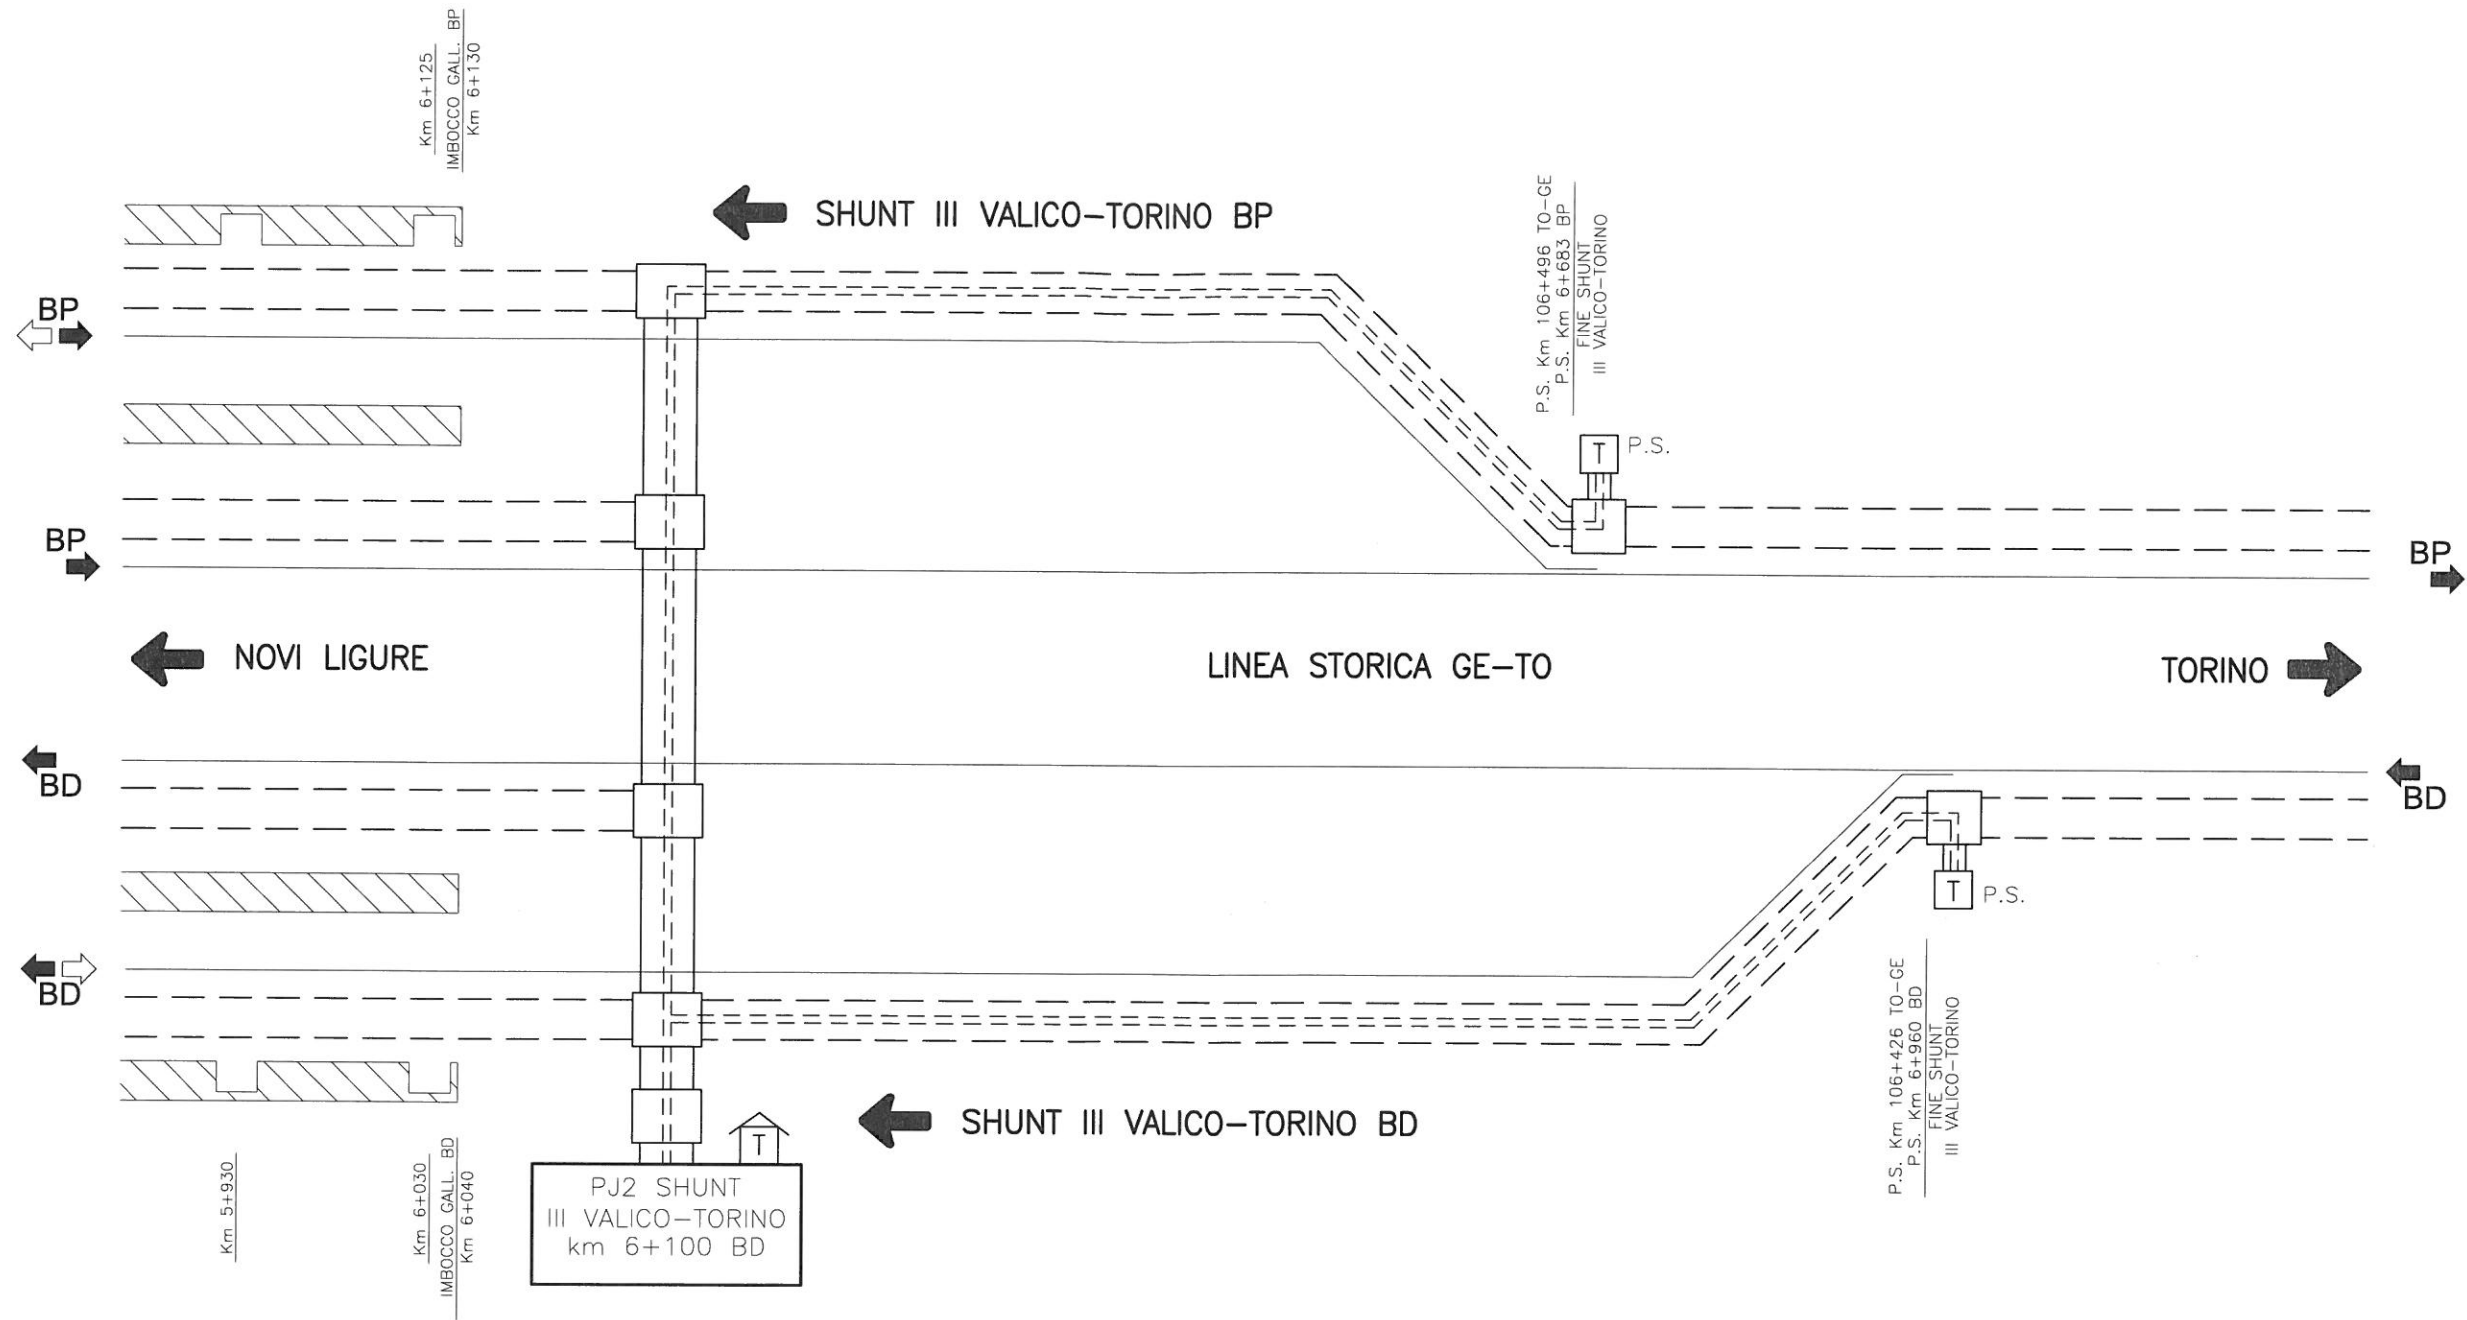

CONSORZIO SATURNO		PROGETTO	LOTTO	ENTE	DOC.	REV.	FOLIO	SCALA:
		A301	00	DCV	3P	ST 00 00 X05	D 012 di 016	-:-
TUTTI I DIRITTI DEL PRESENTE DOCUMENTO SONO RISERVATI; LA RIPRODUZIONE ANCHE PARZIALE E' VIETATA								

PIAZZALE PJ1 RACCORDO POZZOLO

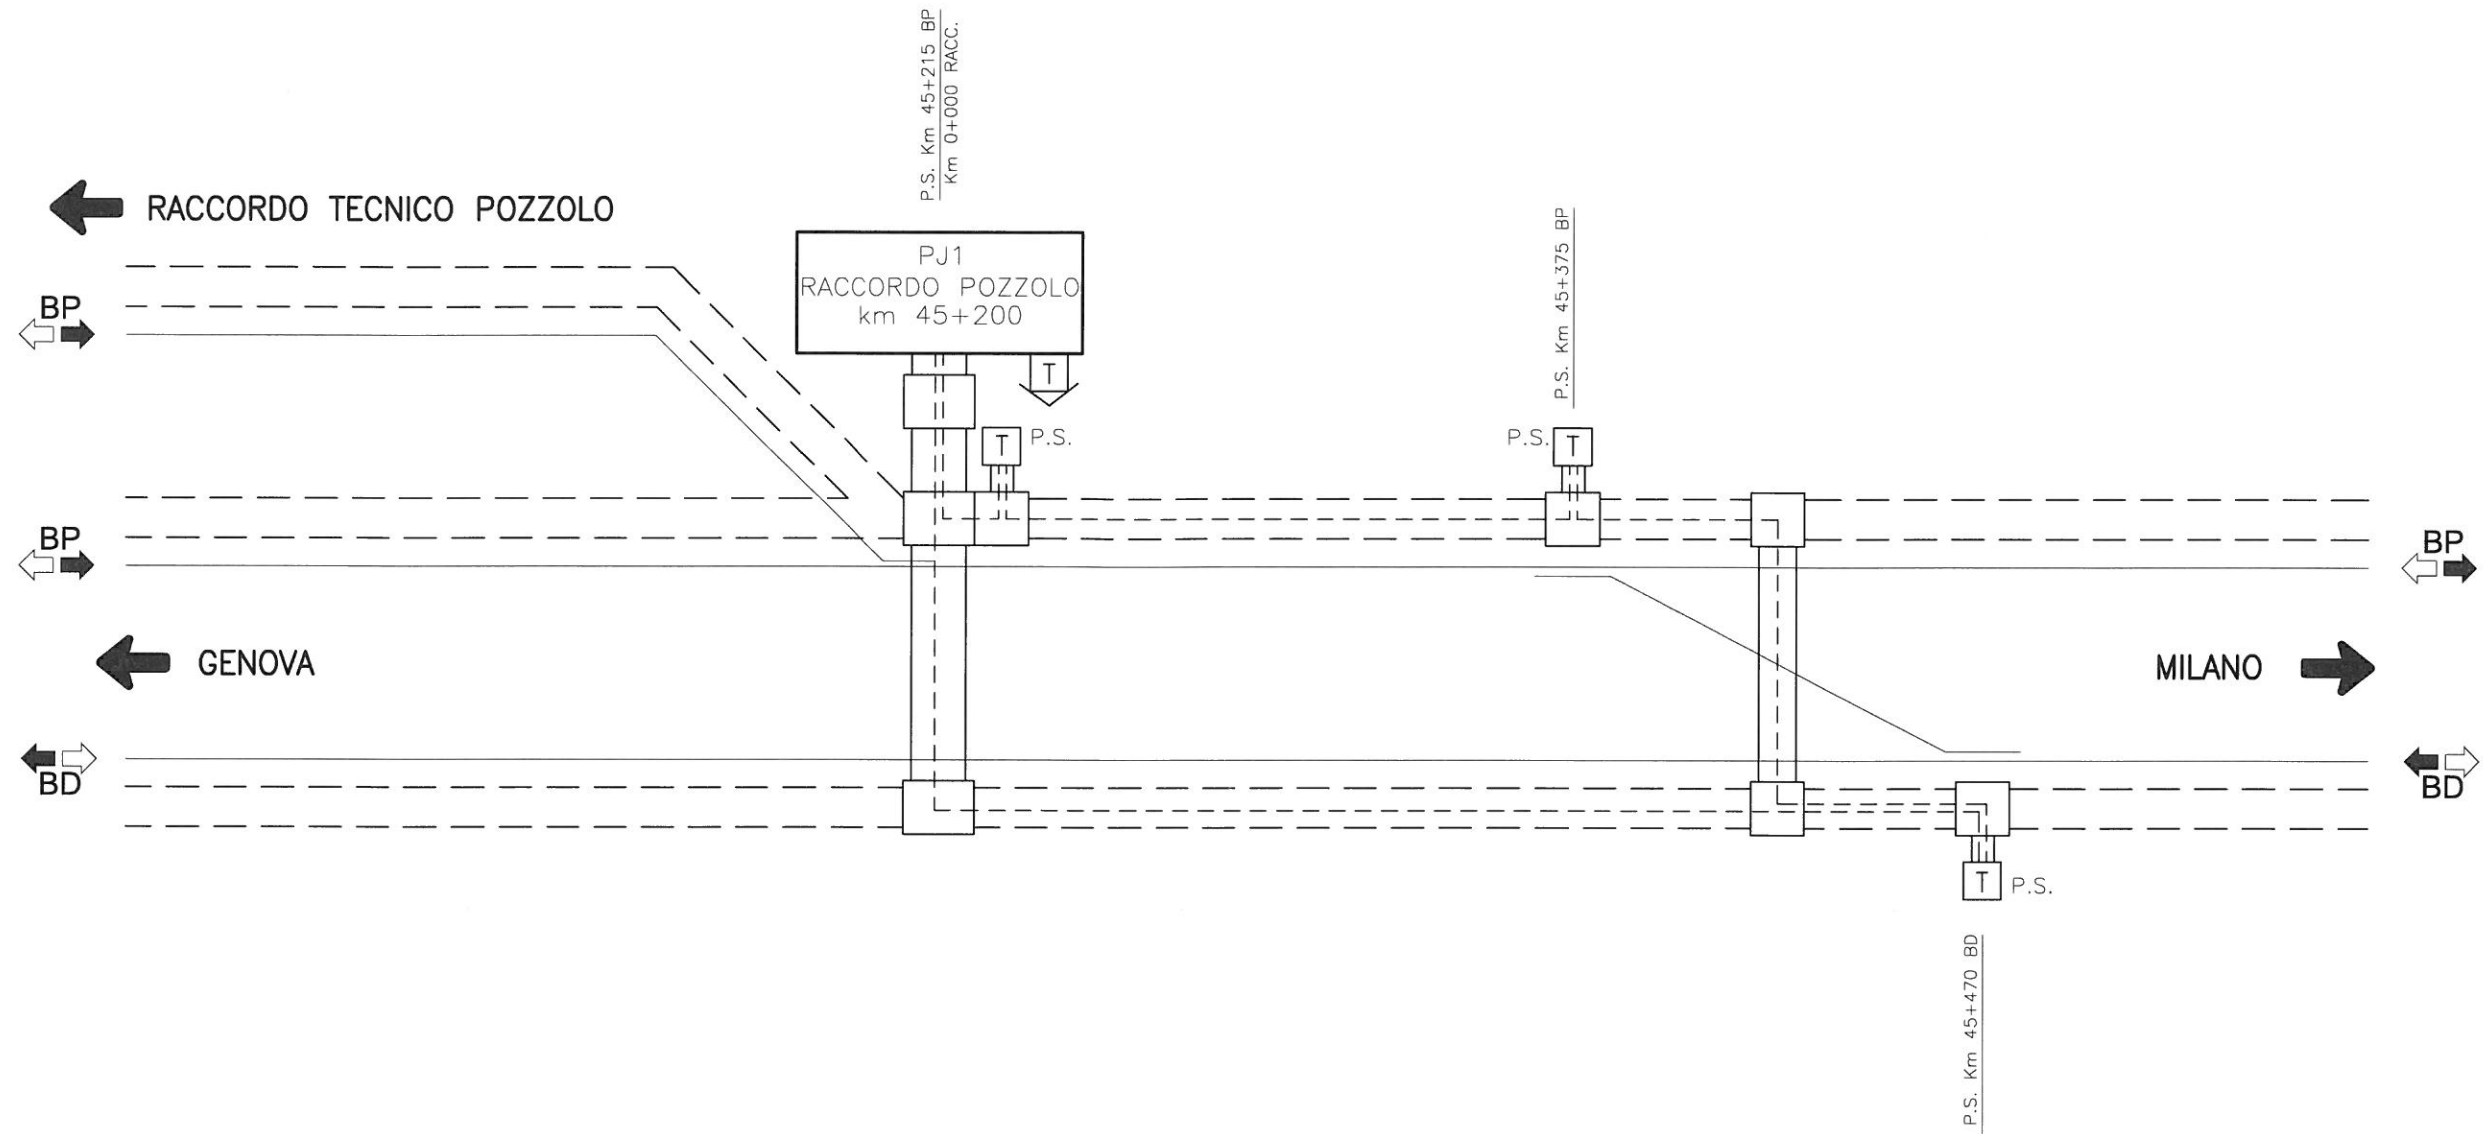


PROGETTO	LOTTO	ENTE	DOC.	REV.	FOLGIO	SCALA
A301	00	DICV	3P	ST 00 00 X05	D 013 di 016	-:-

TUTTI I DIRITTI DEL PRESENTE DOCUMENTO SONO RISERVATI; LA RIPRODUZIONE ANCHE PARZIALE E' VIETATA




PIAZZALE PM RIVALTA

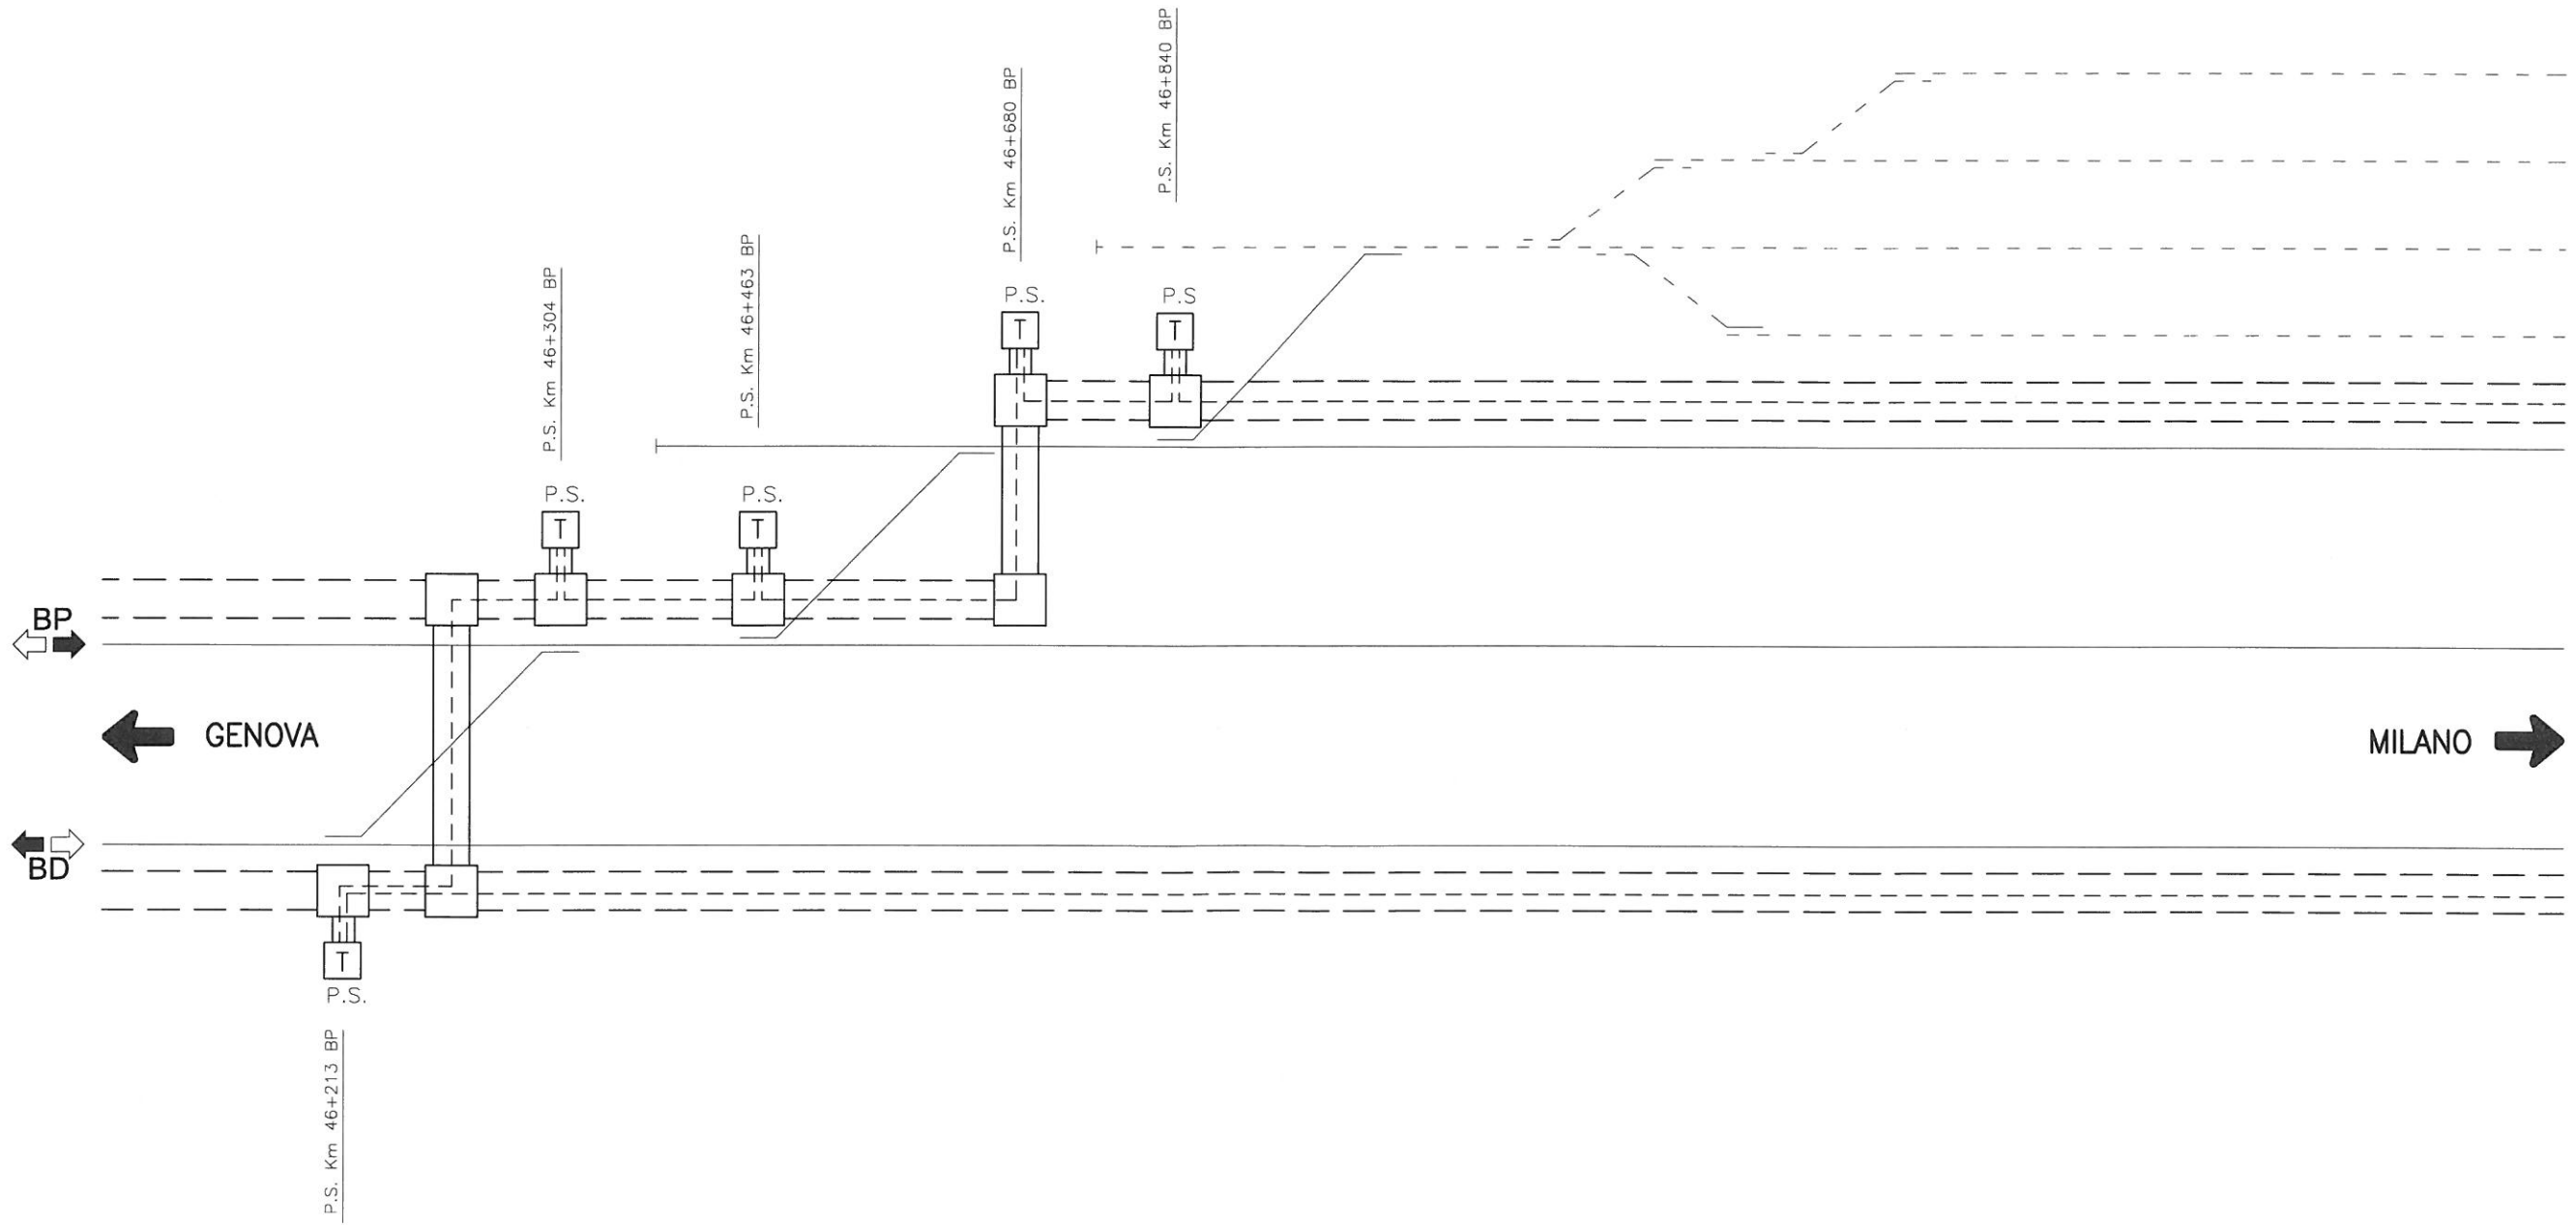

PROGETTO	LOTTO	ENTE	DOC.	REV.	FOLIO	SCALA
A301	00	DCV	3P	ST 00 00 X05	D 014 di 016	-


TUTTI I DIRITTI DEL PRESENTE DOCUMENTO SONO RISERVATI; LA RIPRODUZIONE ANCHE PARZIALE E' VIETATA

PIAZZALE PM RIVALTA

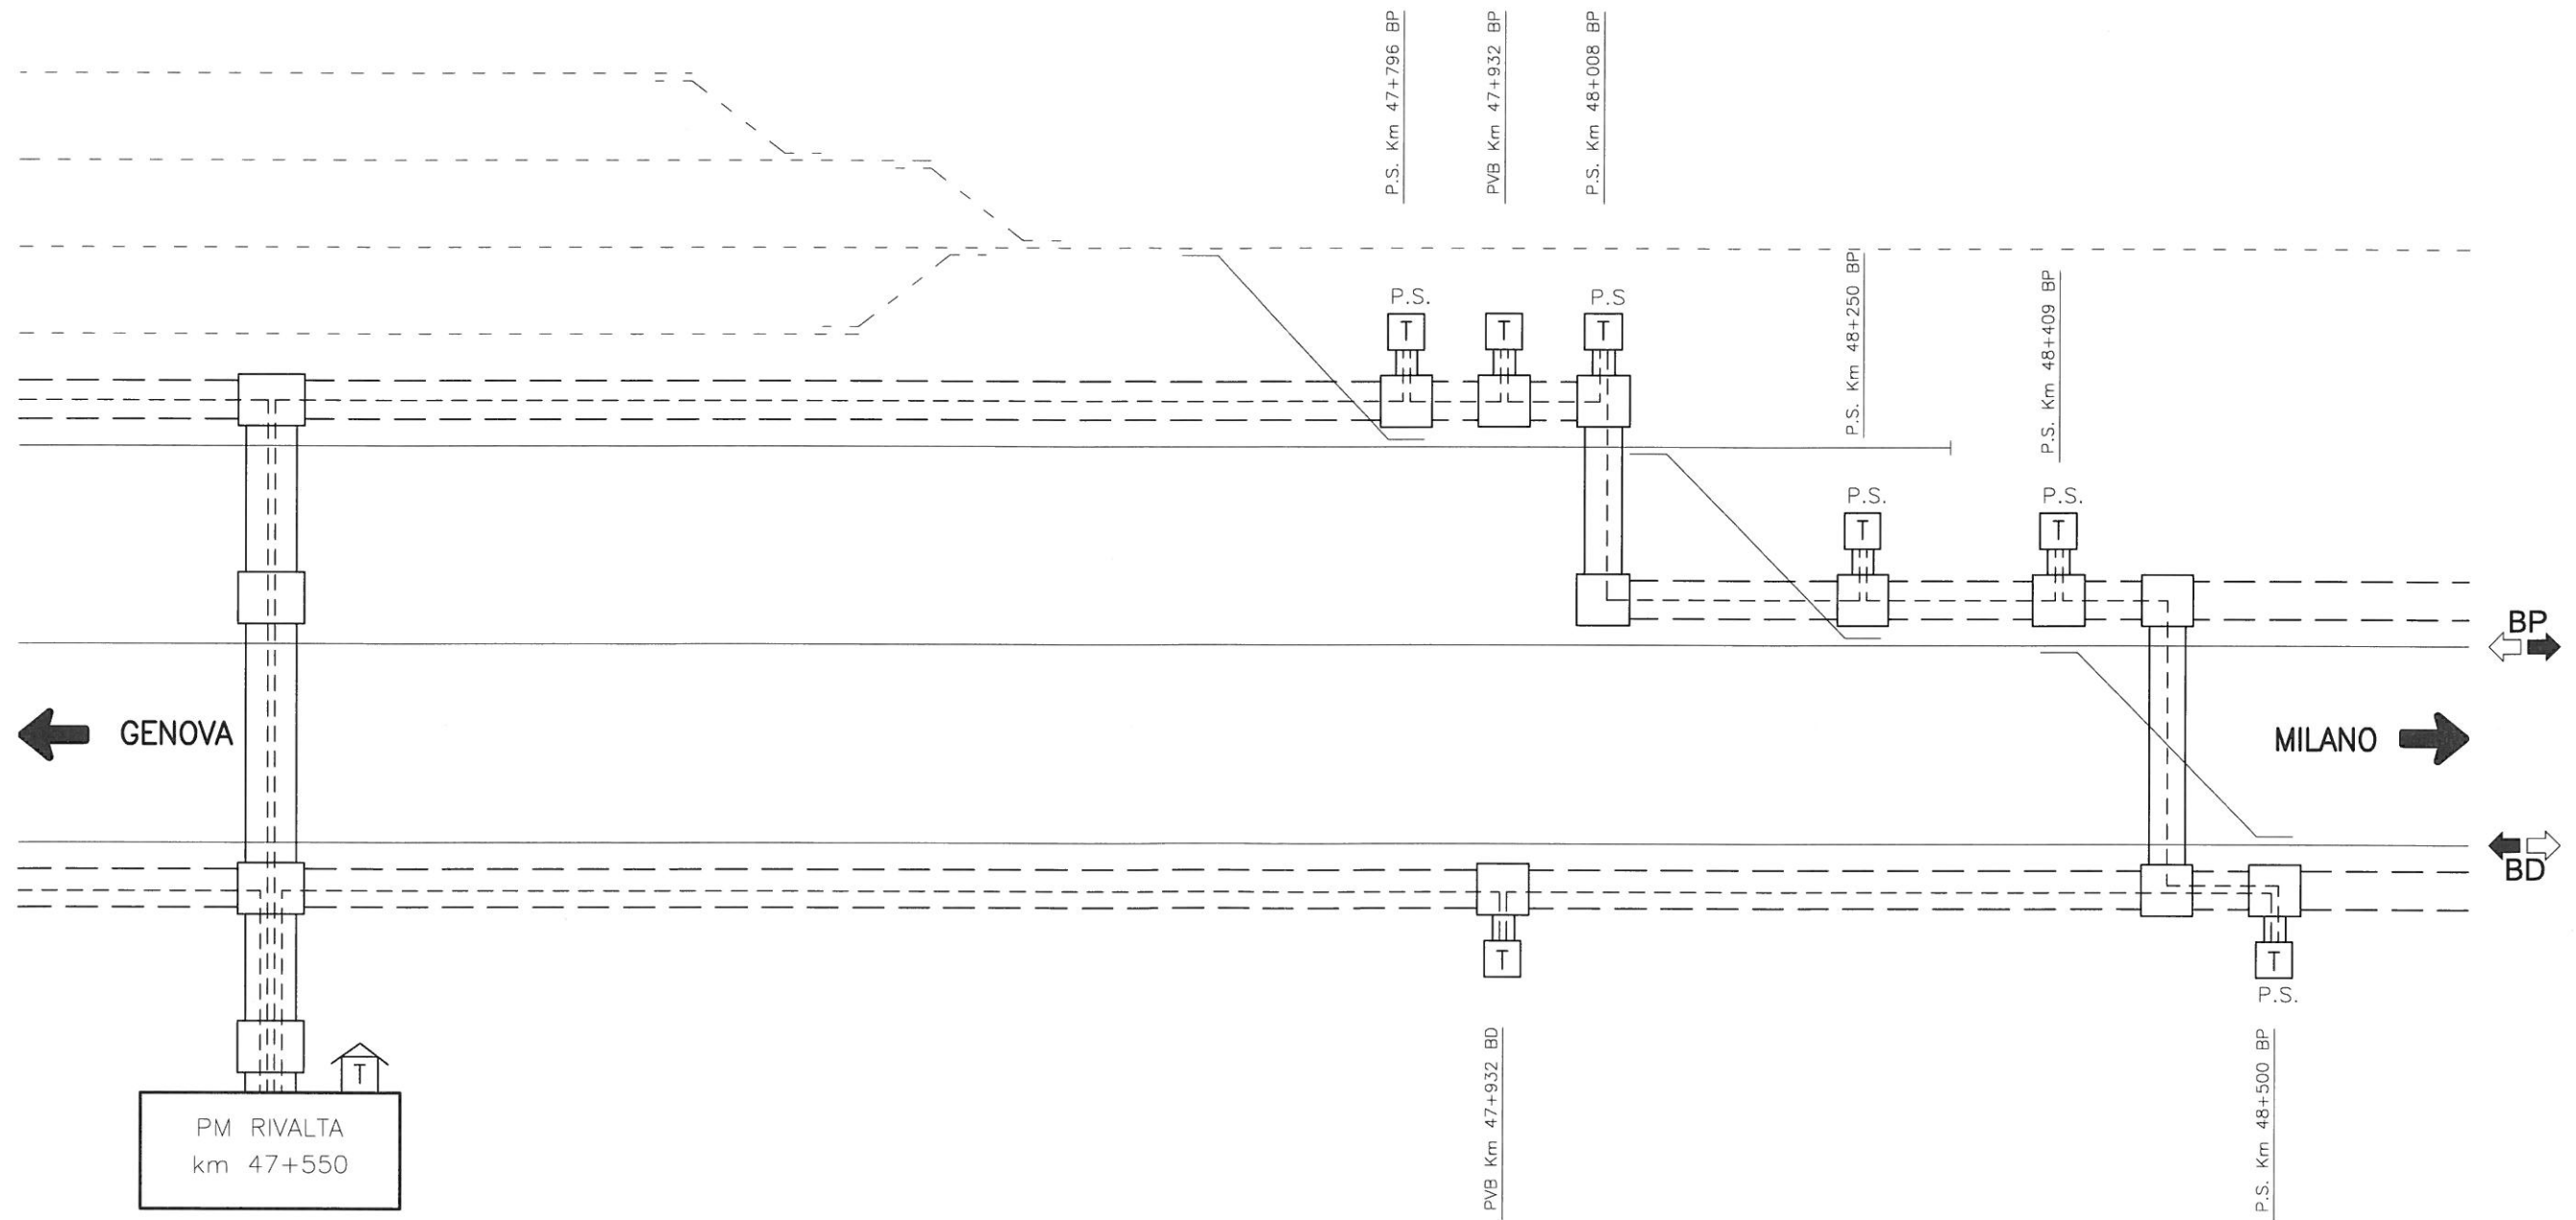

CONSORZIO SATURNO		PROGETTO	LOTTO	ENTE	DOC.	REV.	FOLIO	SCALA
		A301	00	DCV	3P	ST 00 00 X05	D 015 di 016	-/-
TUTTI I DIRITTI DEL PRESENTE DOCUMENTO SONO RISERVATI; LA RIPRODUZIONE ANCHE PARZIALE E' VIETATA								

PIAZZALE PJ2 TORTONA

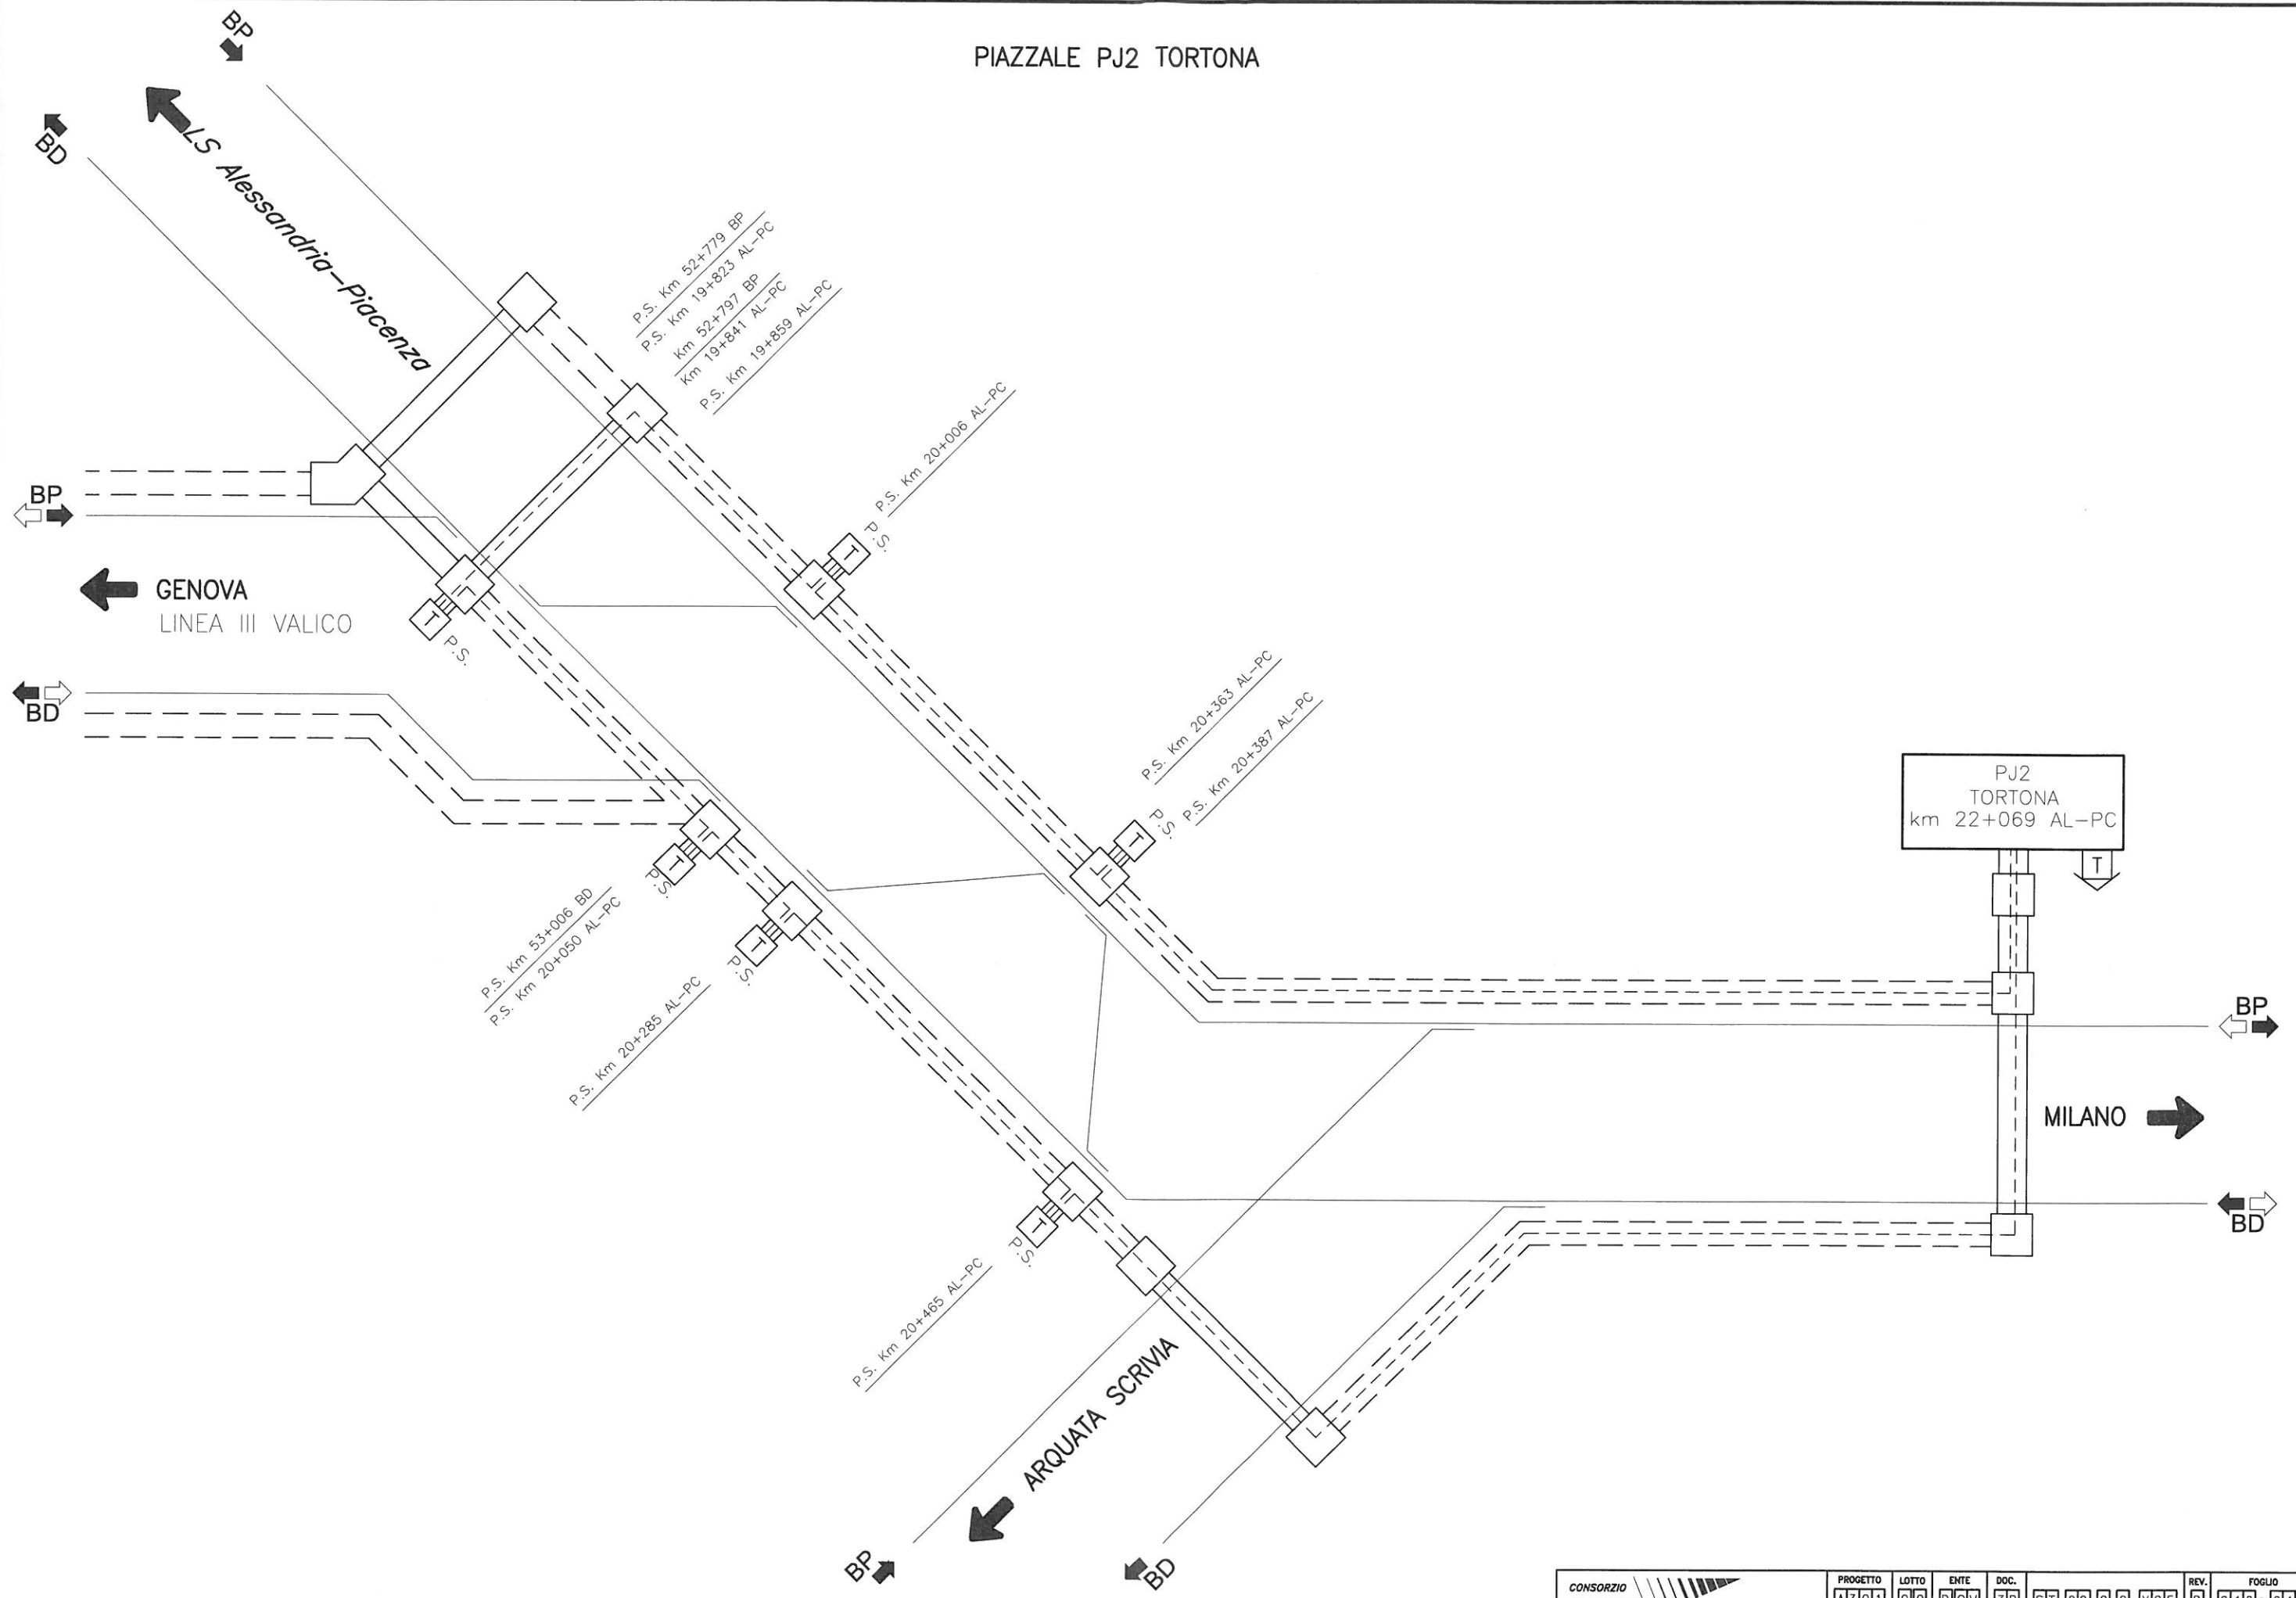

PROGETTO	LOTTO	ENTE	DOC.	REV.	FOGLIO	SCALA
A301	00	DCV	3P	ST 00 00 X05	D 016 DI 016	--

TUTTI I DIRITTI DEL PRESENTE DOCUMENTO SONO RISERVATI; LA RIPRODUZIONE ANCHE PARZIALE E' VIETATA