

COMMITTENTE:



ALTA SORVEGLIANZA:



GENERAL CONTRACTOR:



INFRASTRUTTURE FERROVIARIE STRATEGICHE DEFINITE DALLA LEGGE OBIETTIVO N.443/01

**TRATTA A.V./A.C. TERZO VALICO DEI GIOVI
PROGETTO DEFINITIVO**

GENERALI

IMPIANTO IDRICO ANTINCENDIO – CONTROLLO FUMI

PARTE ELETTRICA

Tipologico di installazione

GENERAL CONTRACTOR	ITALFERR S.p.A.	SCALA:
Consorzio Cociv Project Manager Data: 26/03/2012		-

COMMESSA	LOTTO	FASE	ENTE	TIPO DOC.	OPERA/DISCIPLINA	PROGR.	REV.
A 3 0 1	0 0	D	C V	D X	A I 0 0 0 X	0 0 6	E

PROGETTAZIONE								
Rev.	Descrizione emissione	Redatto	Data	Verificato	Data	Progettista Integratore	Data	IL PROGETTISTA
B00	EMISSIONE EX ART.4 D.Lgs 190/02	LOC	15/06/05	BAM	15/06/05			Ing. E. Ghislandi GHISLANDI ENRICO Sez. A. C. C. n.° 1 a) abilitazione b) industriale c) dell'installazione n° A 16983 MILANO Data: 26/03/2012
E00	Adeguamento sicurezza in galleria	Ing. F. Fantinato	16/03/2012	Ing. I. Barilli	20/03/2012	Ing. E. Pagani	23/03/2012	

1 2 3 4 5 6 7 8

A

A

B

B

C


C

D

D

E

E

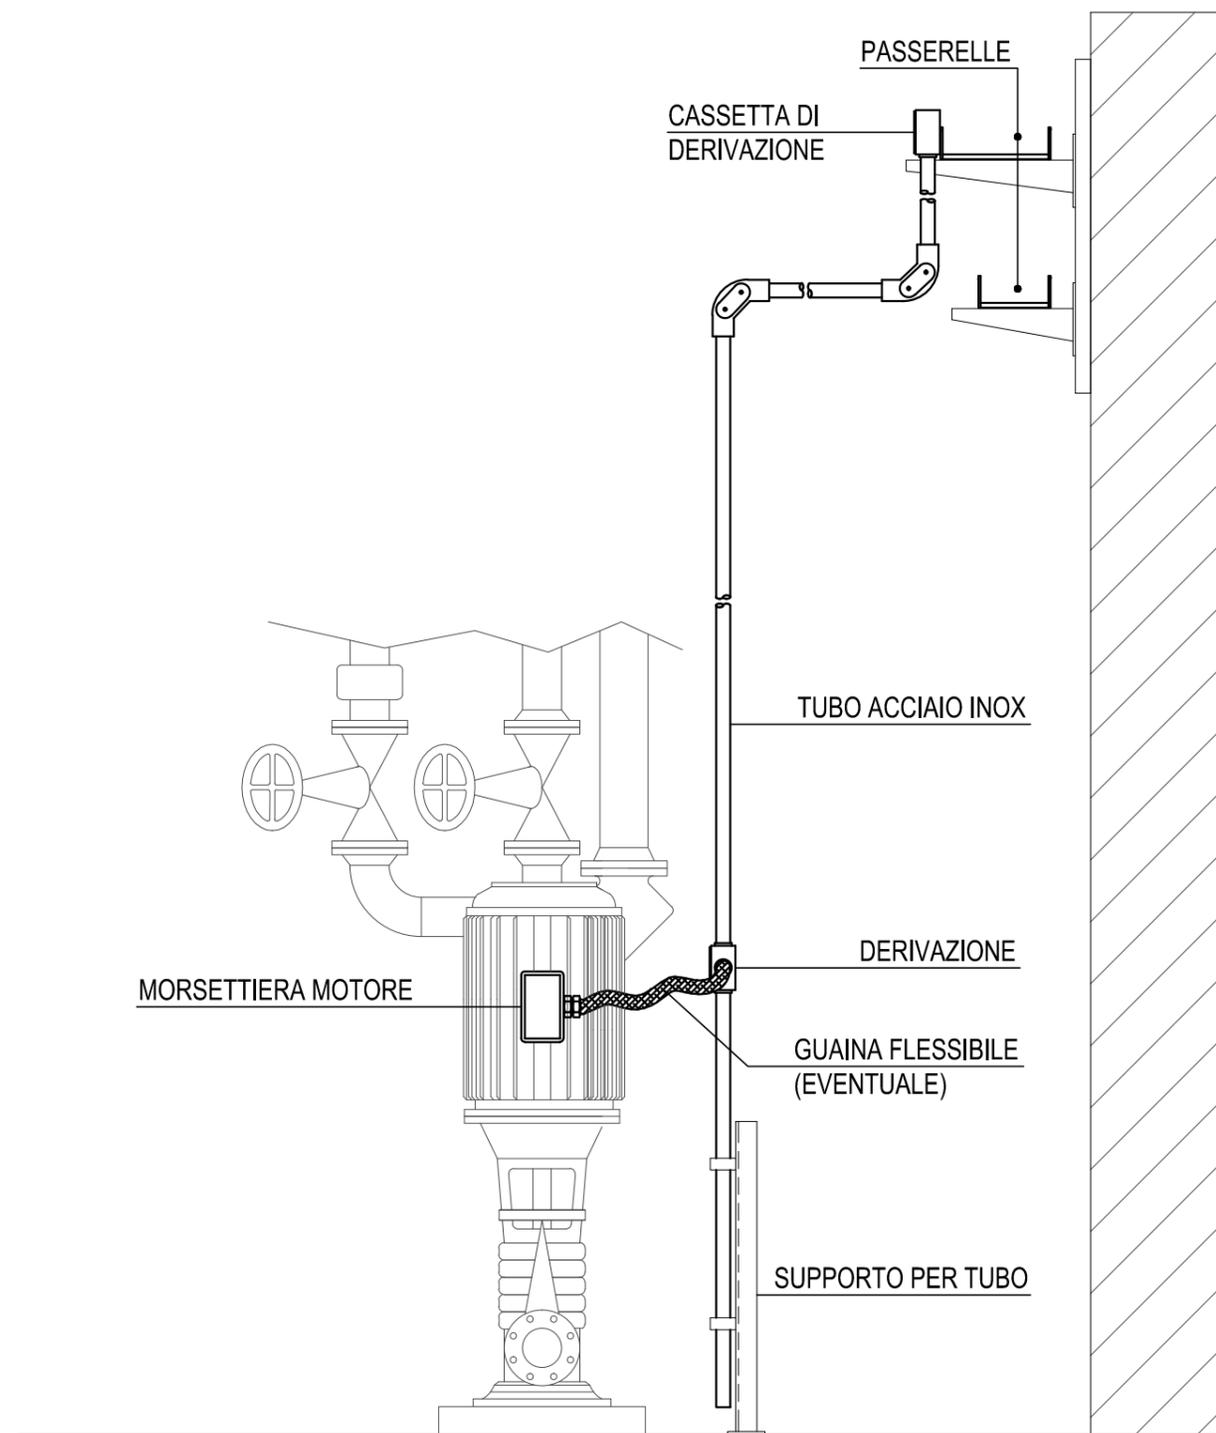

PASSERELLE

CASSETTA DI DERIVAZIONE

TUBO ACCIAIO INOX

DERIVAZIONE

MORSETTIERA MOTORE

GUAINA FLESSIBILE (EVENTUALE)

SUPPORTO PER TUBO

F

F

Committente

General contractor

Oggetto

INFRASTRUTTURE FERROVIARIE STRATEGICHE DEFINITE DALLA LEGGE OBIETTIVO N.443/01

TRATTA A.V./A.C. TERZO VALICO DEI GIOVI

PROGETTO DEFINITIVO

Titolo

TIPOLOGICO COLLEGAMENTO MOTORE

Data	02/2012
Foglio	2 di 16
Segue	3

1 2 3 4 5 6 7 8

1 2 3 4 5 6 7 8

A

A

B

B

C


C

D

D

E

E

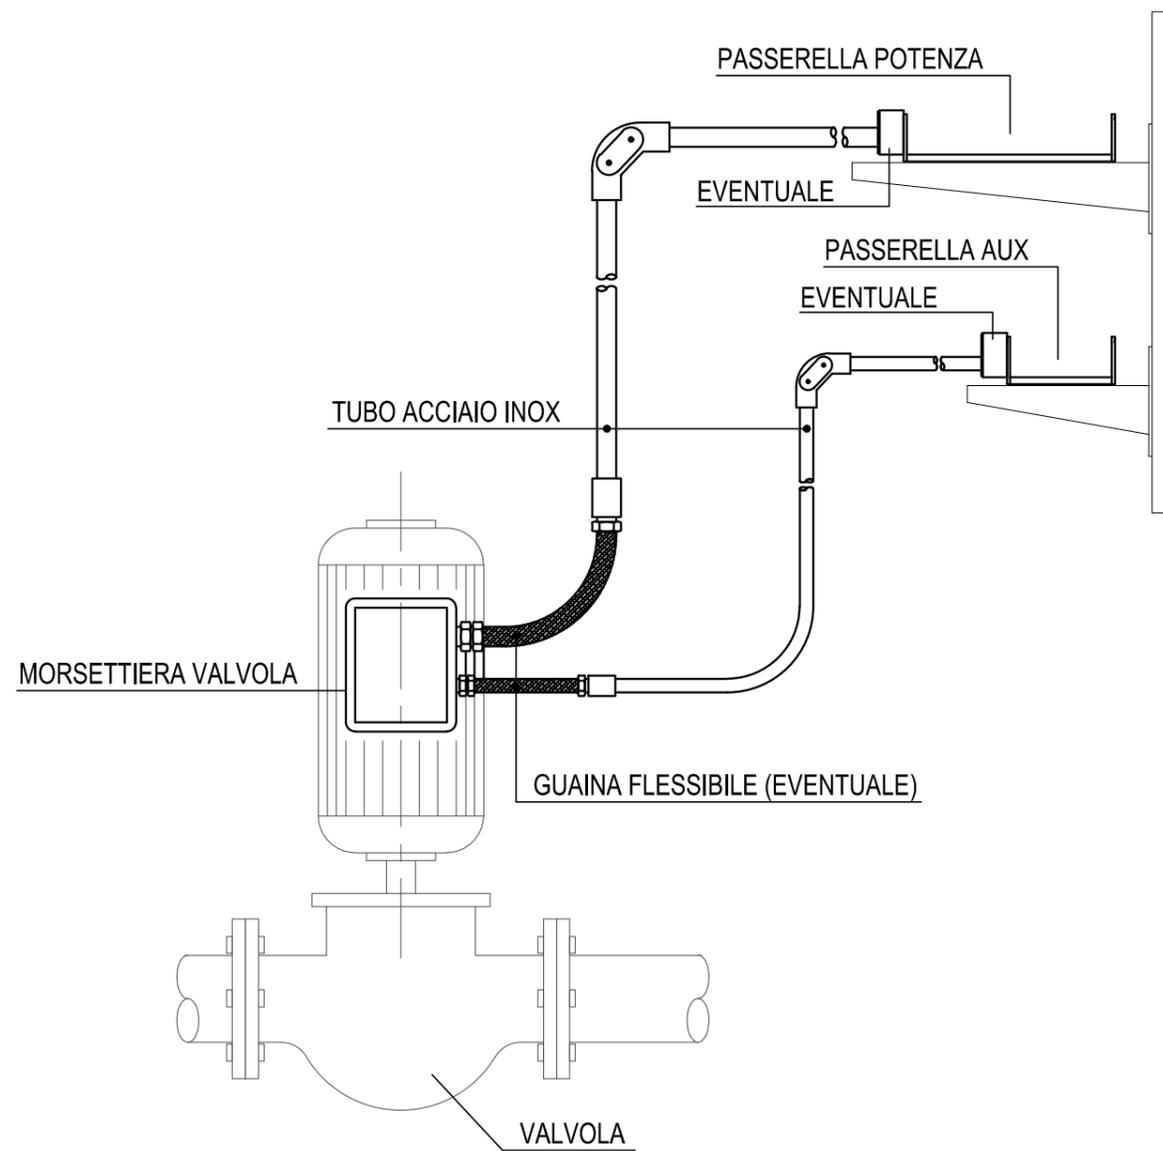

F

F

1 2 3 4 5 6 7 8

1 2 3 4 5 6 7 8

A

A

B

B

C


C

D

D

E

E

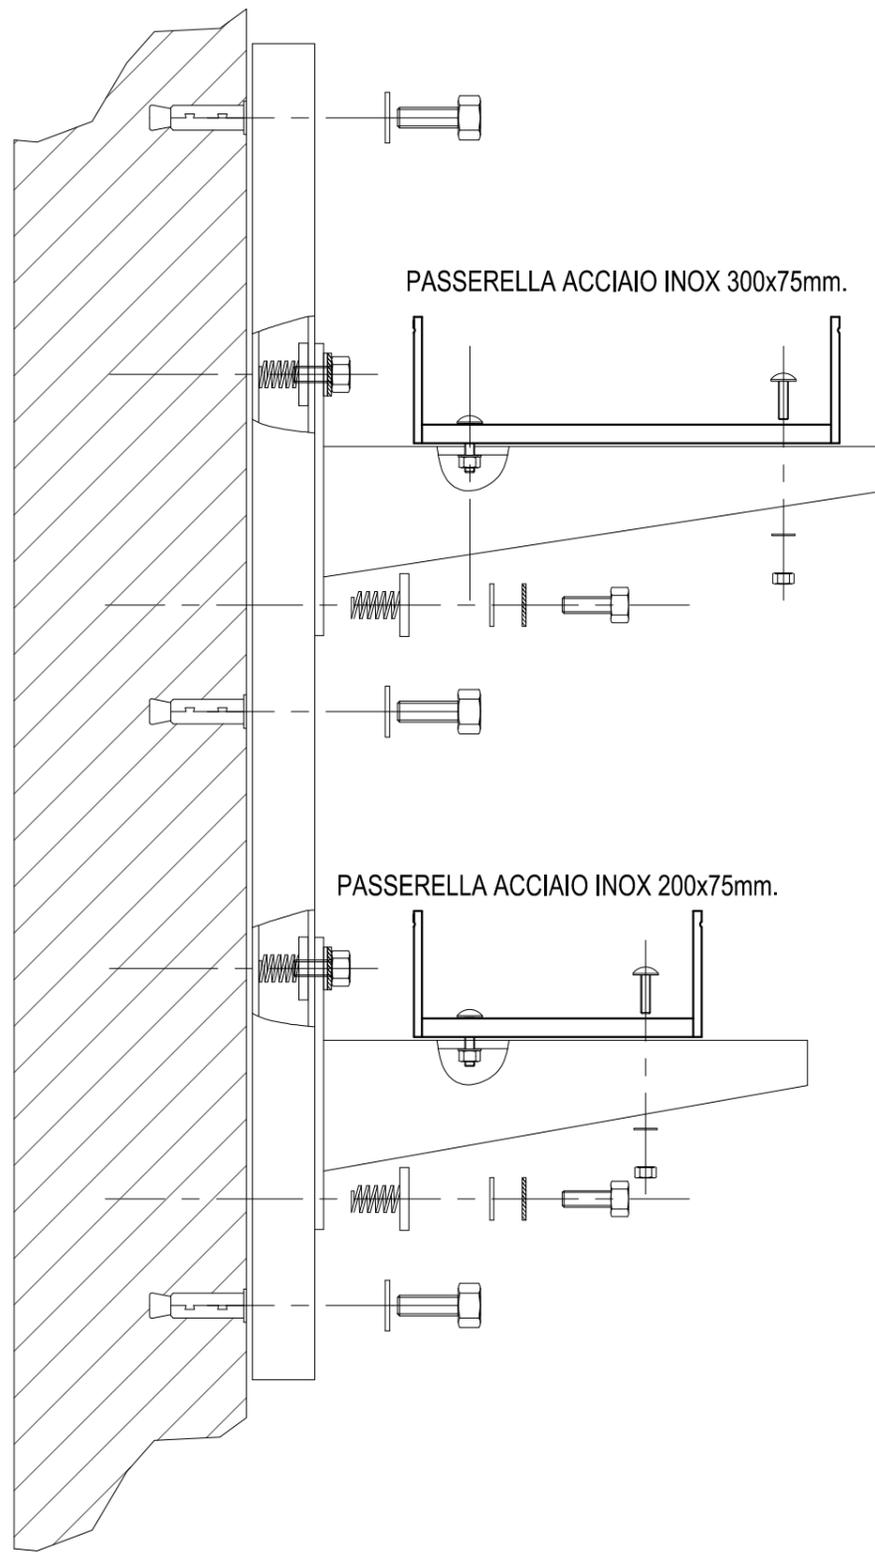

Committente



General contractor



Oggetto

INFRASTRUTTURE FERROVIARIE STRATEGICHE DEFINITE DALLA LEGGE OBIETTIVO N.443/01
 TRATTA A.V./A.C. TERZO VALICO DEI GIOVI
 PROGETTO DEFINITIVO

Titolo

TIPOLOGICO STAFFAGGI PER PASSERELLE/CANALINE
 PORTACAVI

Data 02/2012

Foglio 4 di 16

Segue 5

1 2 3 4 5 6 7 8

1 2 3 4 5 6 7 8

A

A

B

B

C


C

D

D

E

E

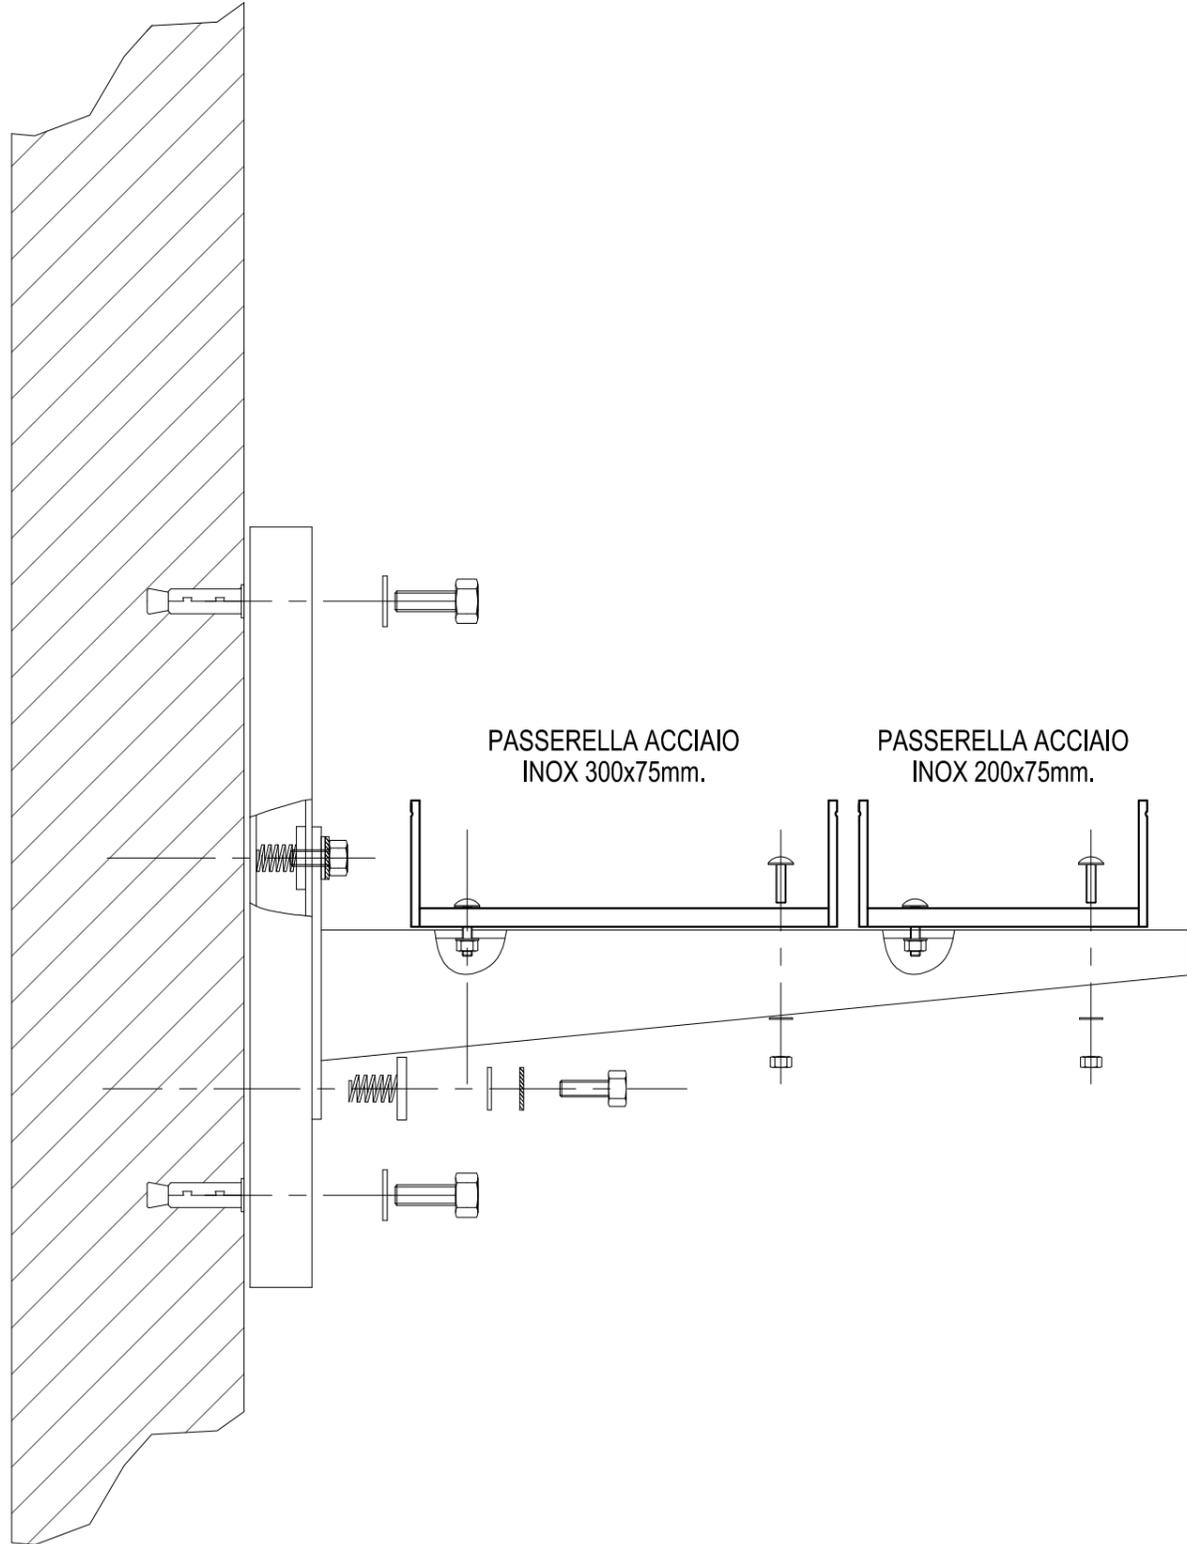

PASSERELLA ACCIAIO
INOX 300x75mm.

PASSERELLA ACCIAIO
INOX 200x75mm.

Committente



General contractor



Oggetto

INFRASTRUTTURE FERROVIARIE STRATEGICHE DEFINITE DALLA LEGGE OBIETTIVO N.443/01
 TRATTA A.V./A.C. TERZO VALICO DEI GIOVI
 PROGETTO DEFINITIVO

Titolo

TIPOLOGICO STAFFAGGI PER PASSERELLE/CANALINE
 PORTACAVI

Data 02/2012

Foglio 5 di 16

Segue 6

1 2 3 4 5 6 7 8

1 2 3 4 5 6 7 8

A

A

B

B

C


C

D

D

E

E

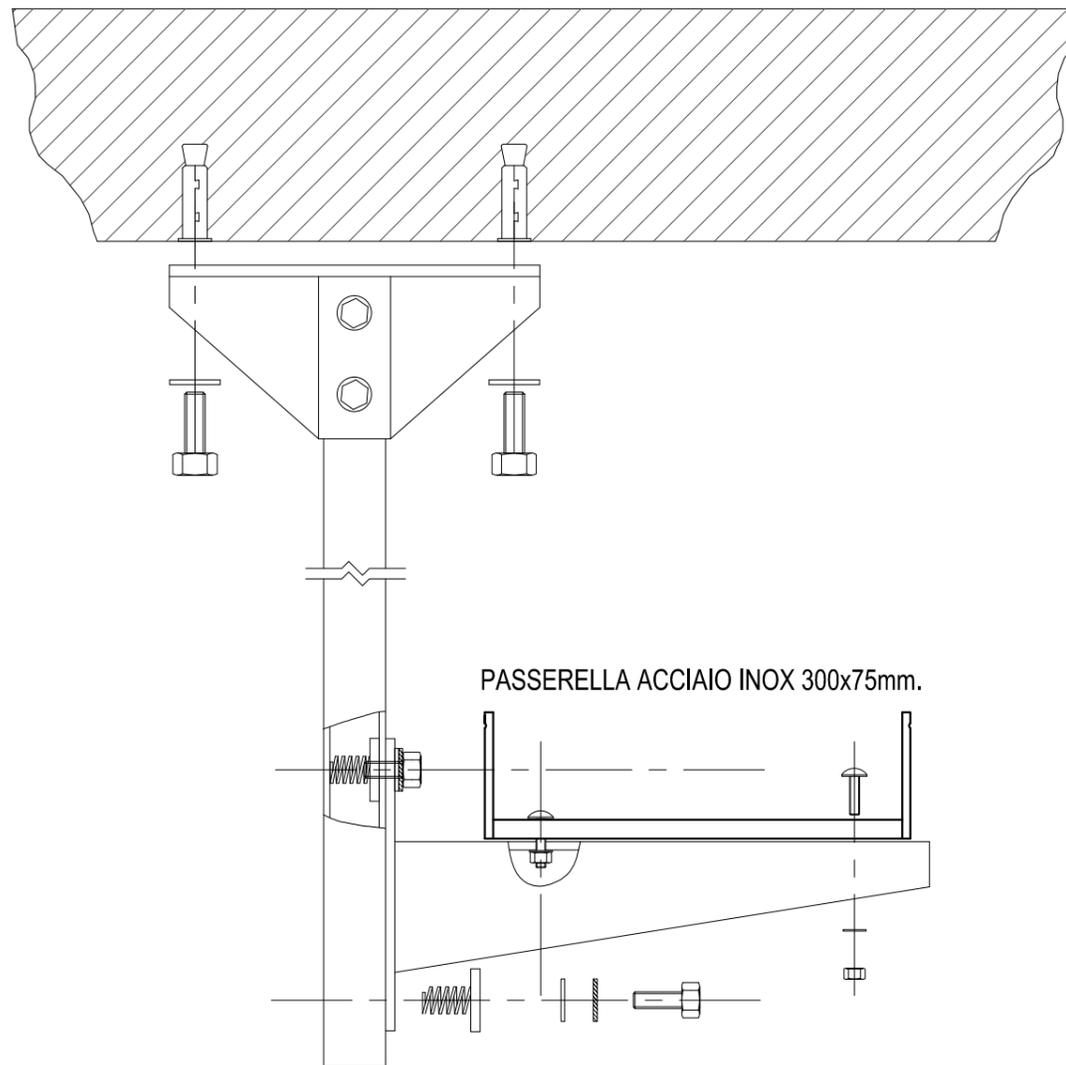

PASSERELLA ACCIAIO INOX 300x75mm.

F

F

1 2 3 4 5 6 7 8

1 2 3 4 5 6 7 8

A

A

B

B

C


C

D

D

E

E

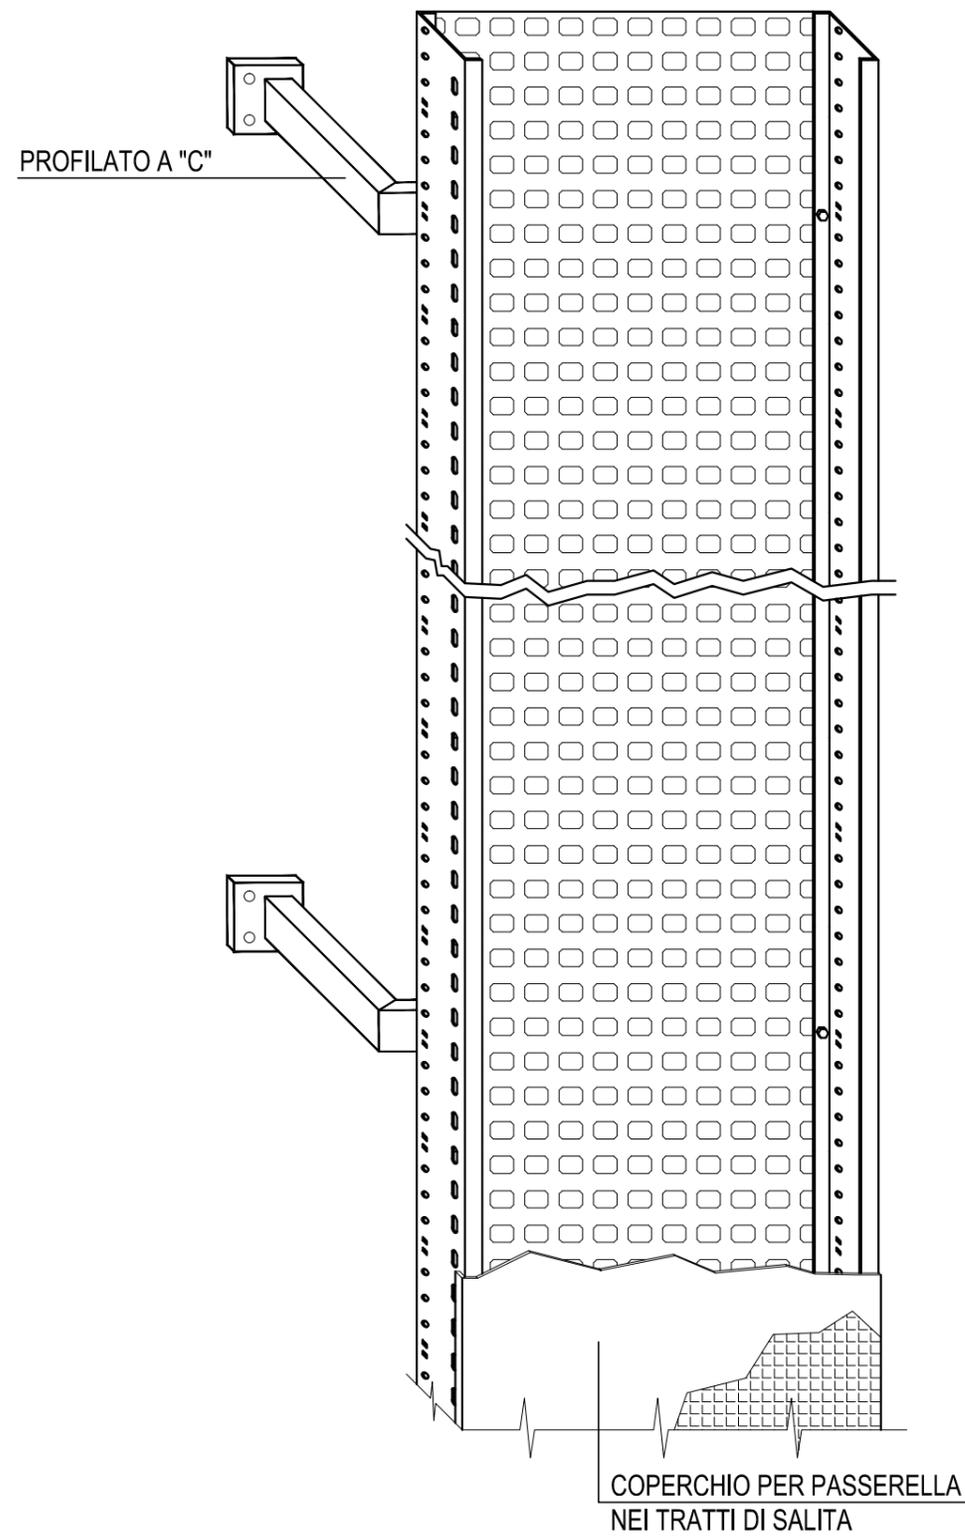

F

F

1 2 3 4 5 6 7 8

1 2 3 4 5 6 7 8

A

A

B

B

C


C

D

D

E

E

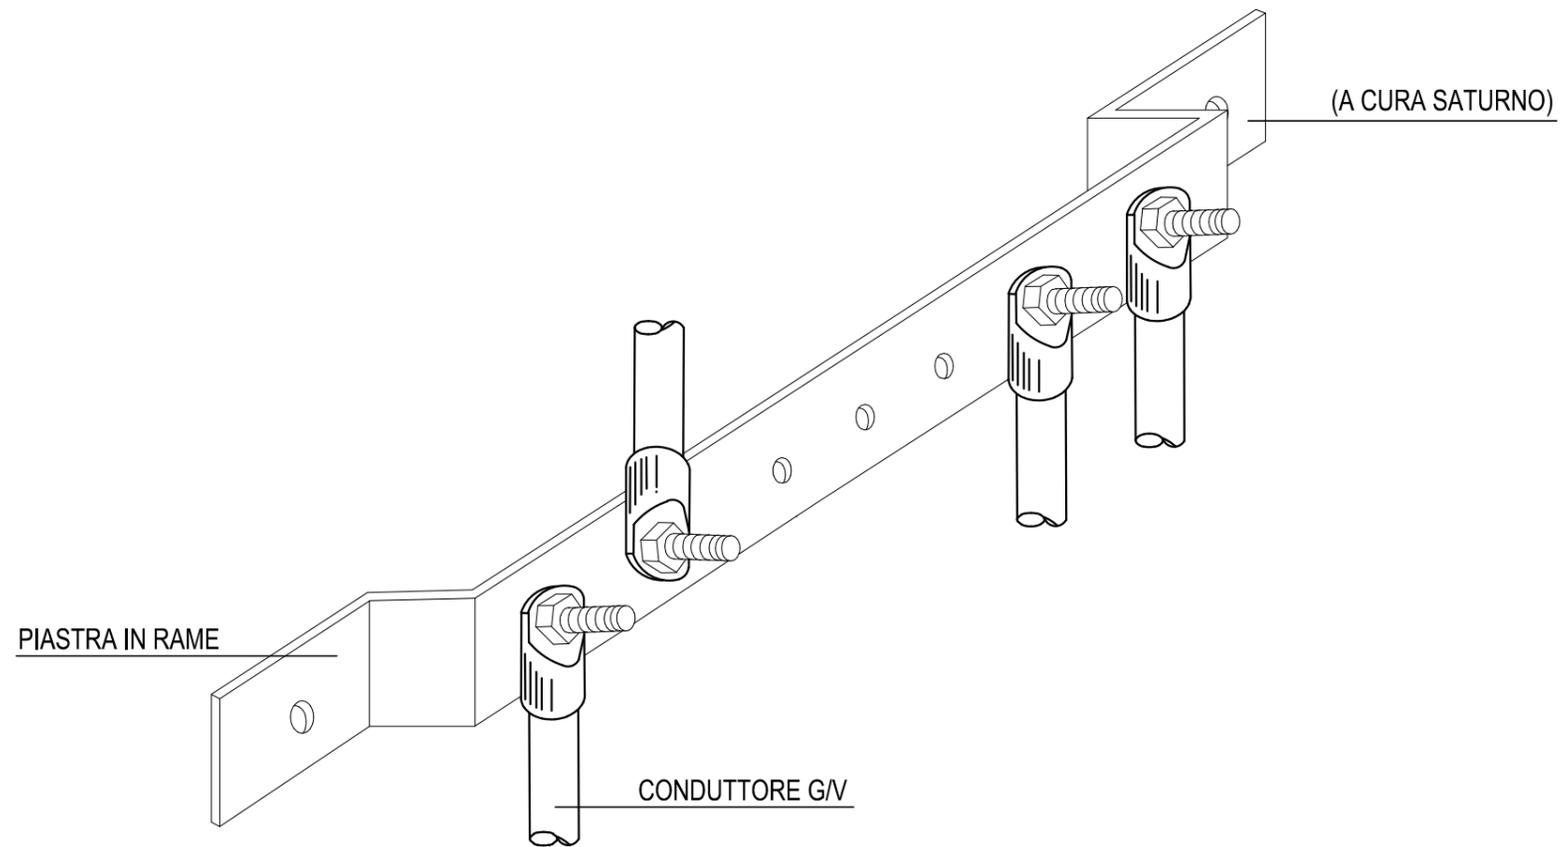

Committente



General contractor



Oggetto

INFRASTRUTTURE FERROVIARIE STRATEGICHE DEFINITE DALLA LEGGE OBIETTIVO N.443/01
TRATTA A.V./A.C. TERZO VALICO DEI GIOVI
PROGETTO DEFINITIVO

Titolo


TIPOLOGICO PIASTRA EQUIPOTENZIALE DI TERRA

Data 02/2012

Foglio 8 di 16

Segue 9


1 2 3 4 5 6 7 8

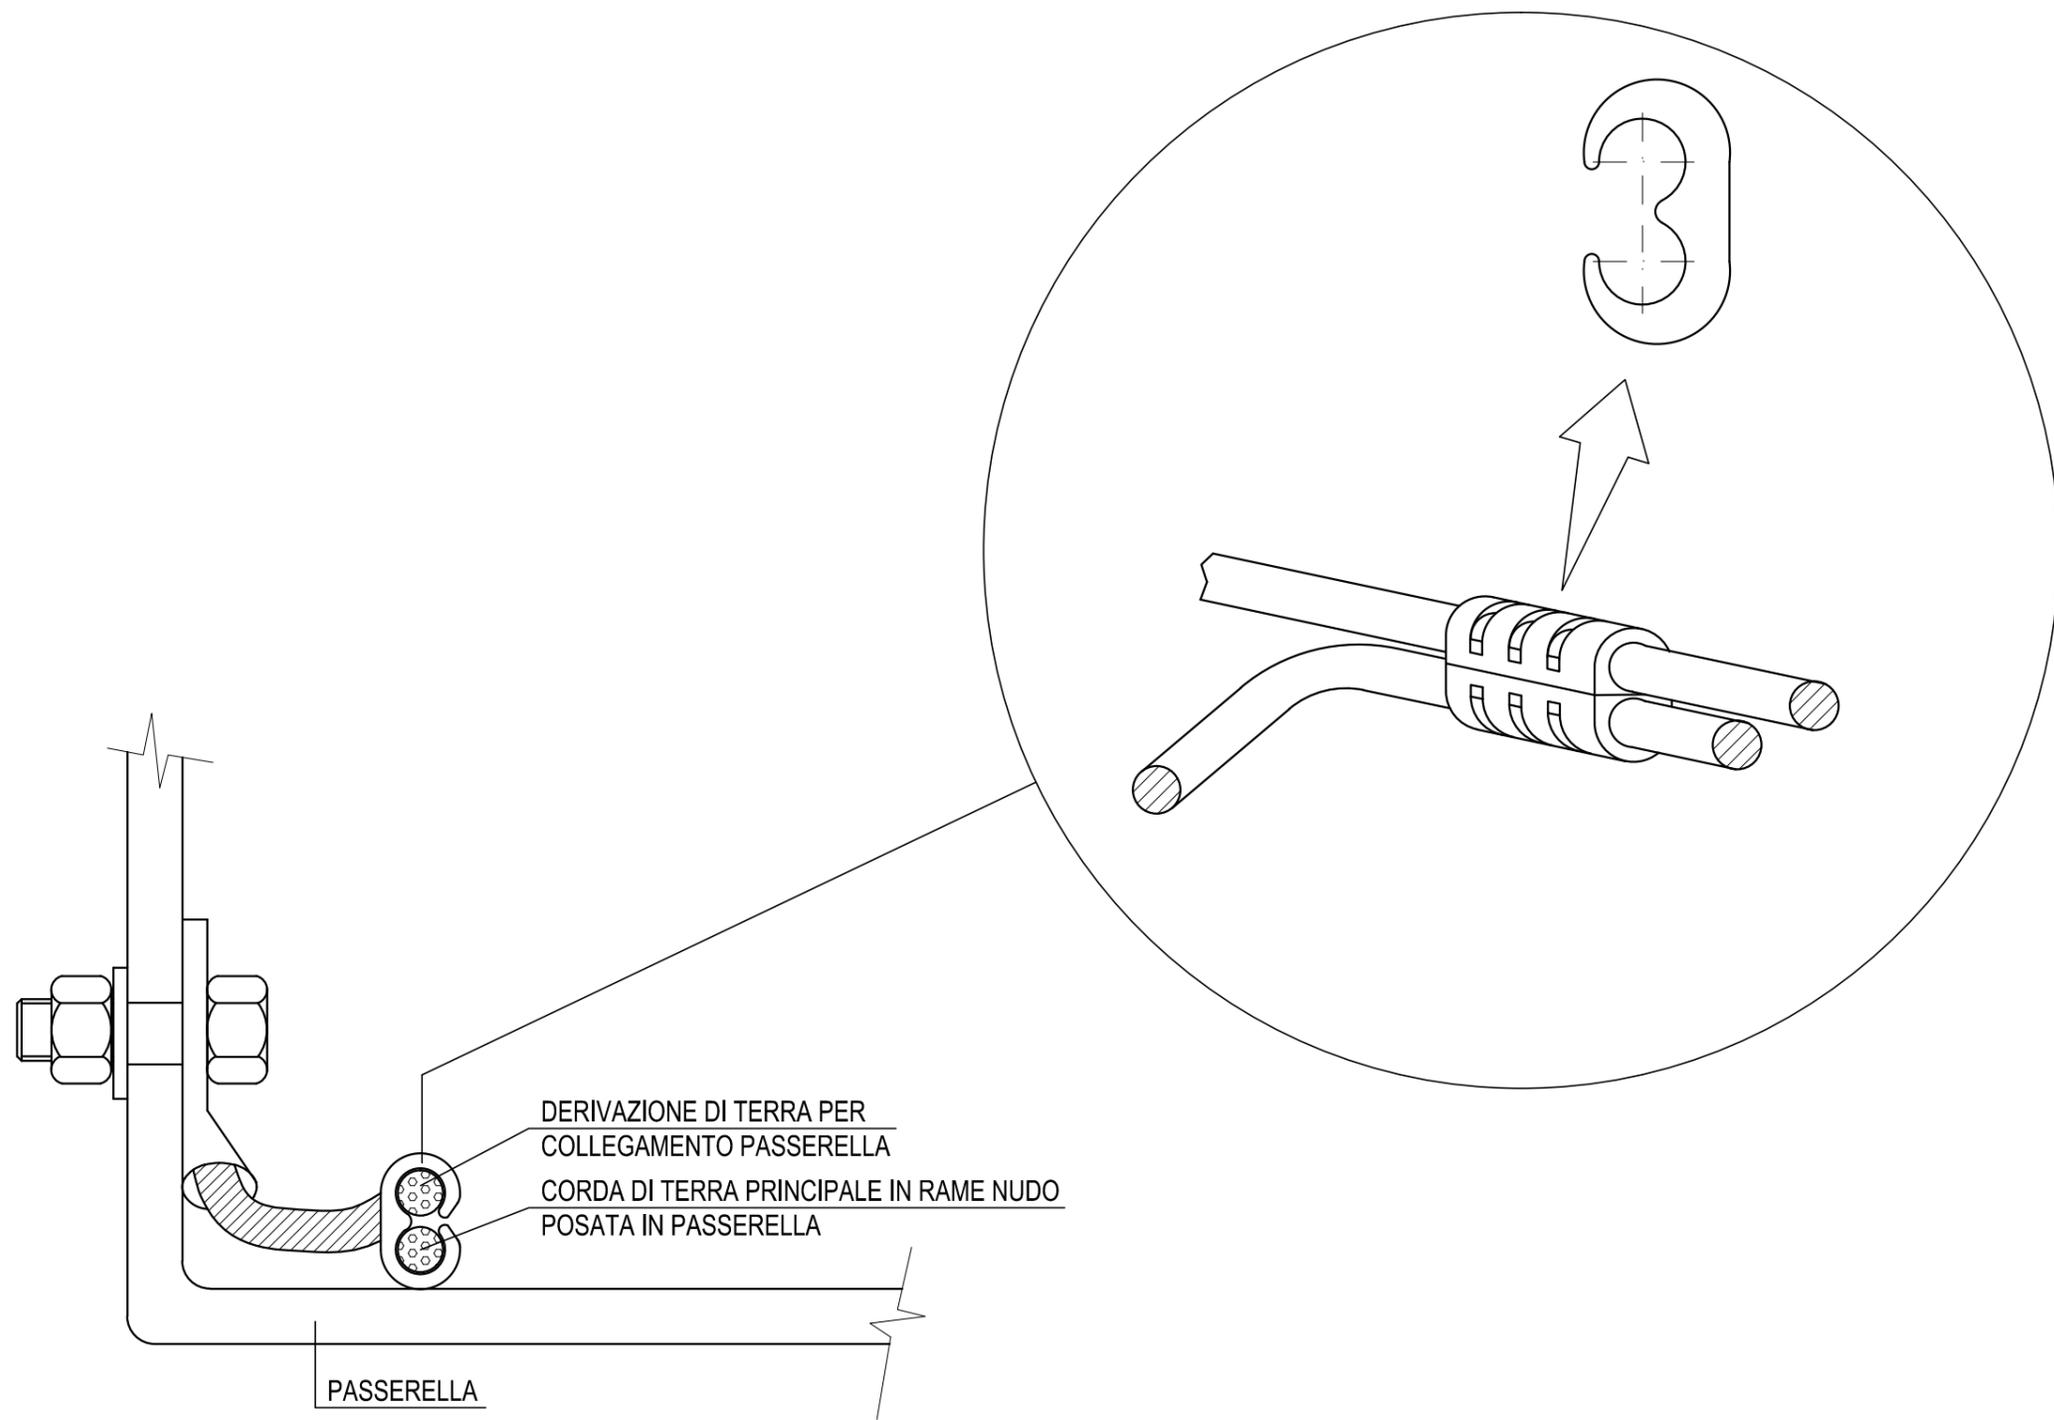




DERIVAZIONE DI TERRA PER
COLLEGAMENTO PASSERELLA
CORDA DI TERRA PRINCIPALE IN RAME NUDO
POSATA IN PASSERELLA

PASSERELLA

CONDOTTE DI GRANDI DIMENSIONI

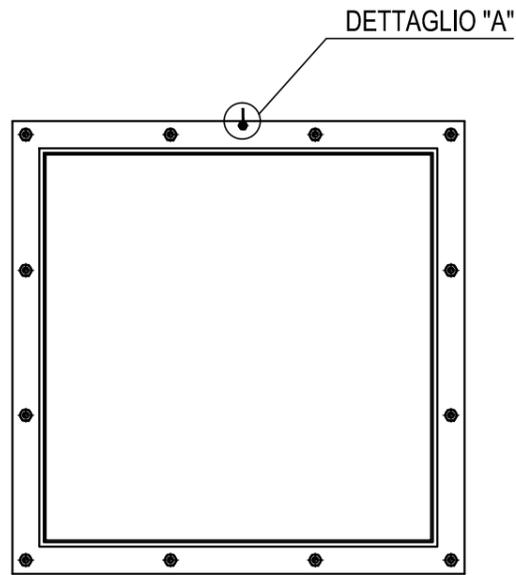

CONDOTTE DI PICCOLE DIMENSIONI

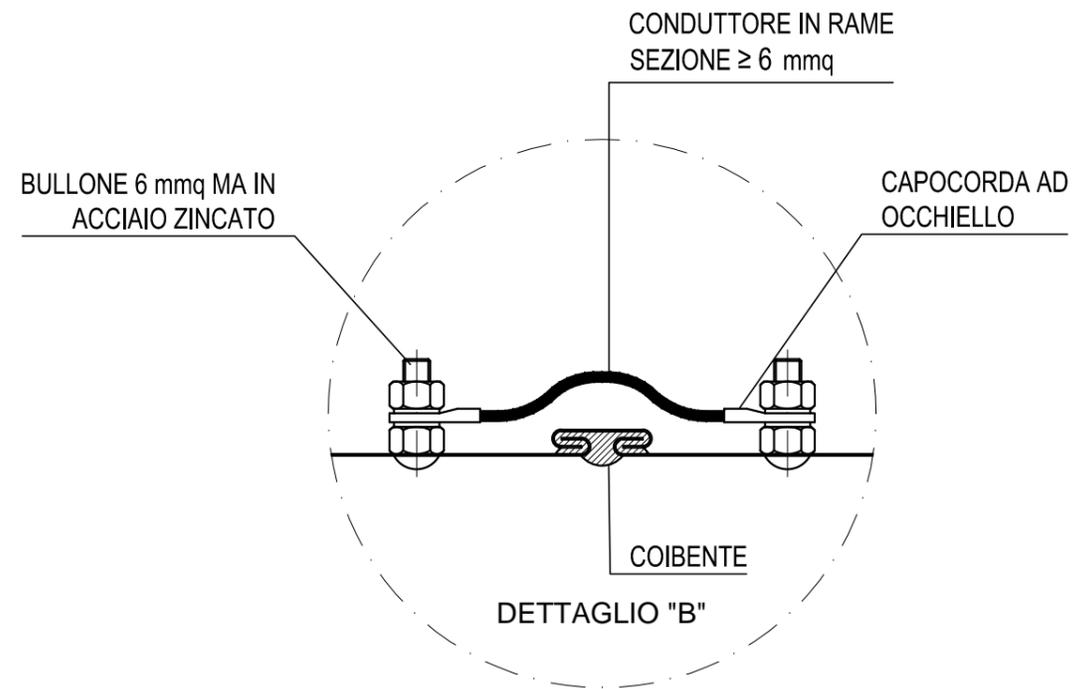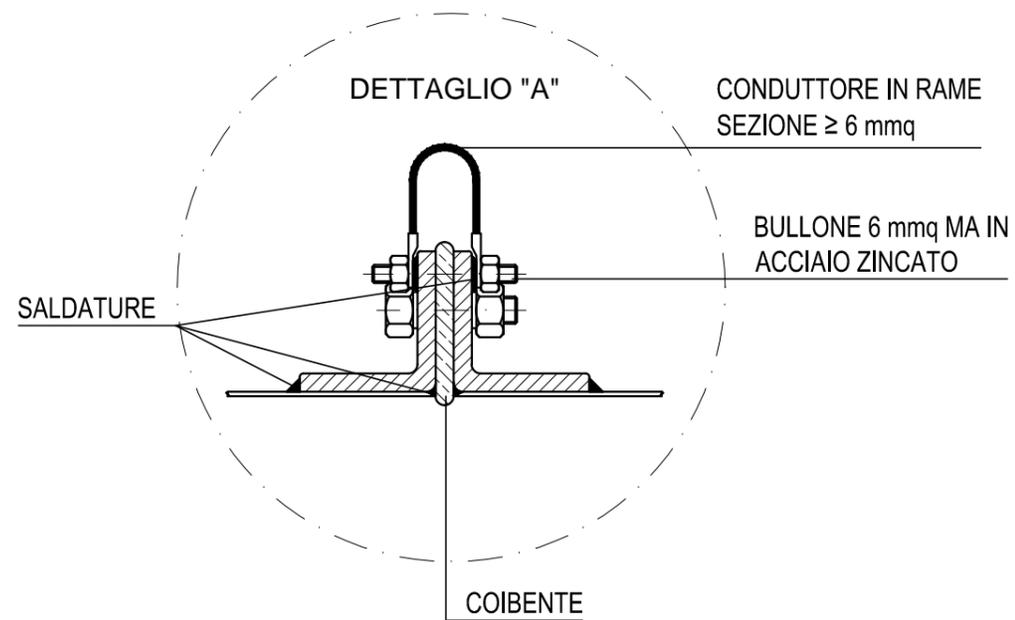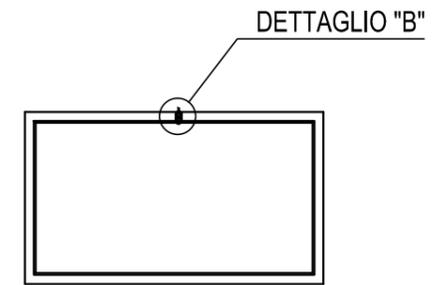

1 2 3 4 5 6 7 8

A

A

B

B

C

C

D


D

E

E

F

F

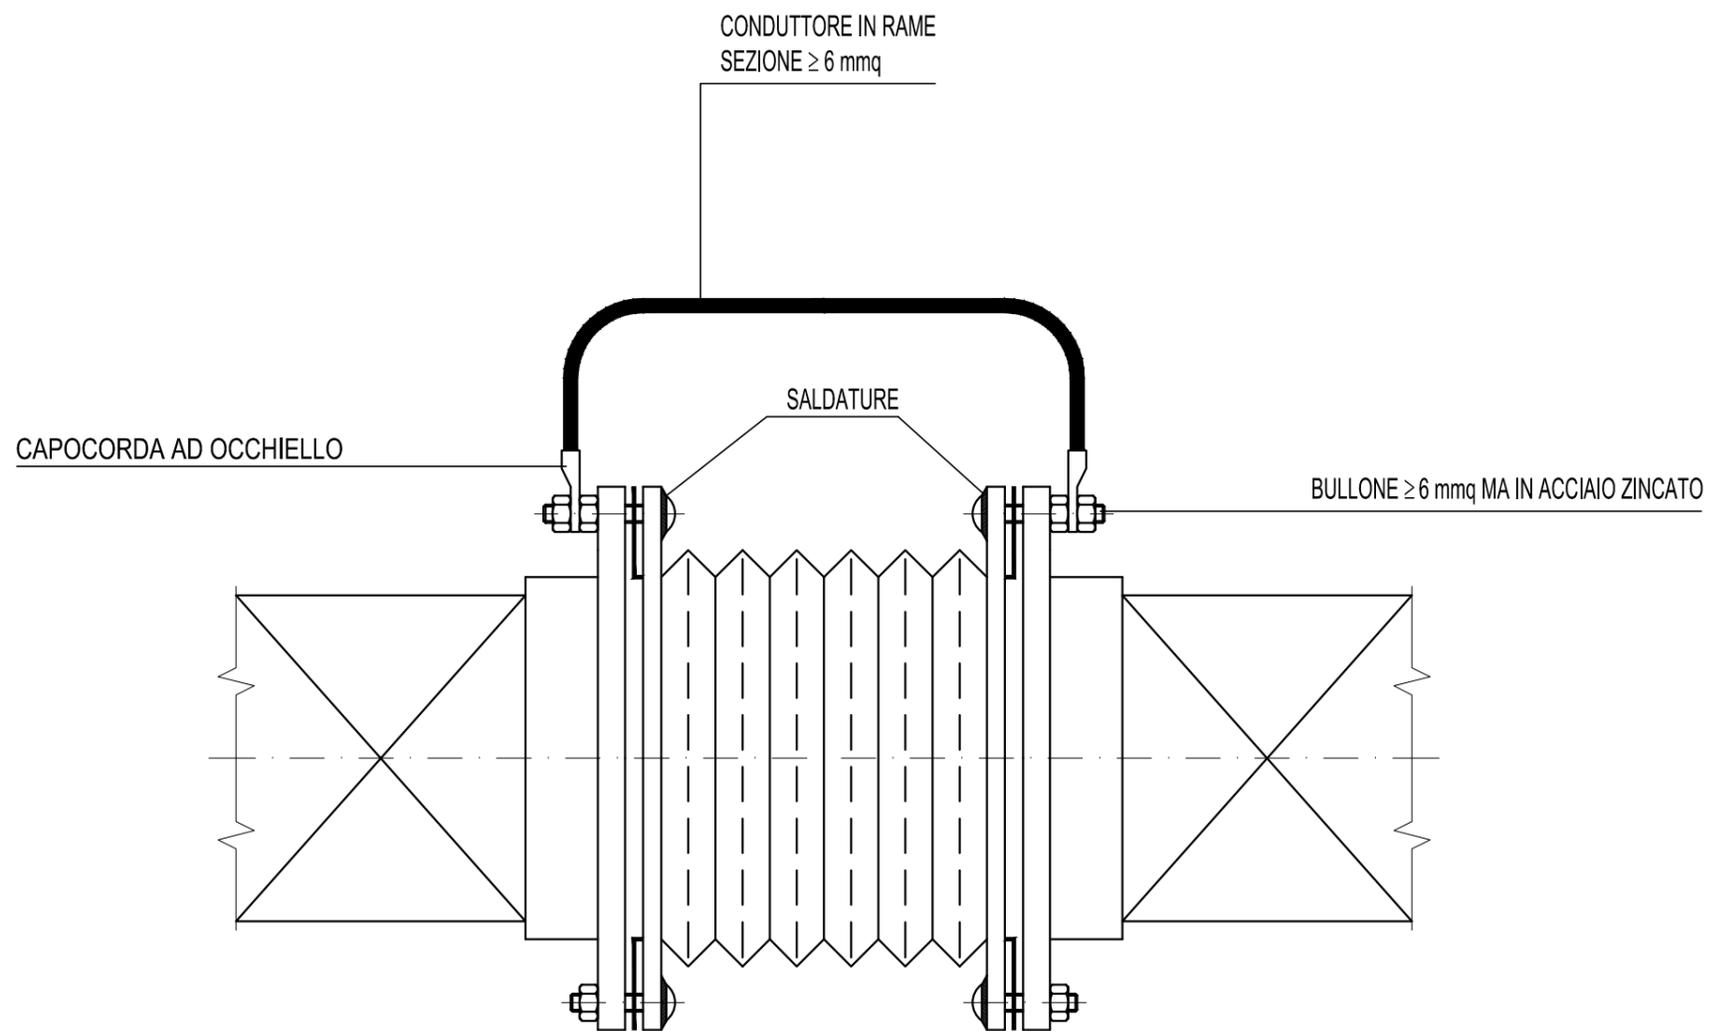

Committente



General contractor



Oggetto

INFRASTRUTTURE FERROVIARIE STRATEGICHE DEFINITE DALLA LEGGE OBIETTIVO N.443/01
TRATTA A.V./A.C. TERZO VALICO DEI GIOVI
PROGETTO DEFINITIVO

Titolo

TIPOLOGICO COLLEGAMENTI EQUIPOTENZIALI PER
SOFFIETTI

Data 02/2012


Foglio 11 di 16

Segue 12

1 2 3 4 5 6 7 8

PER GOMITI, CURVE, ECC.


SU FLANGE

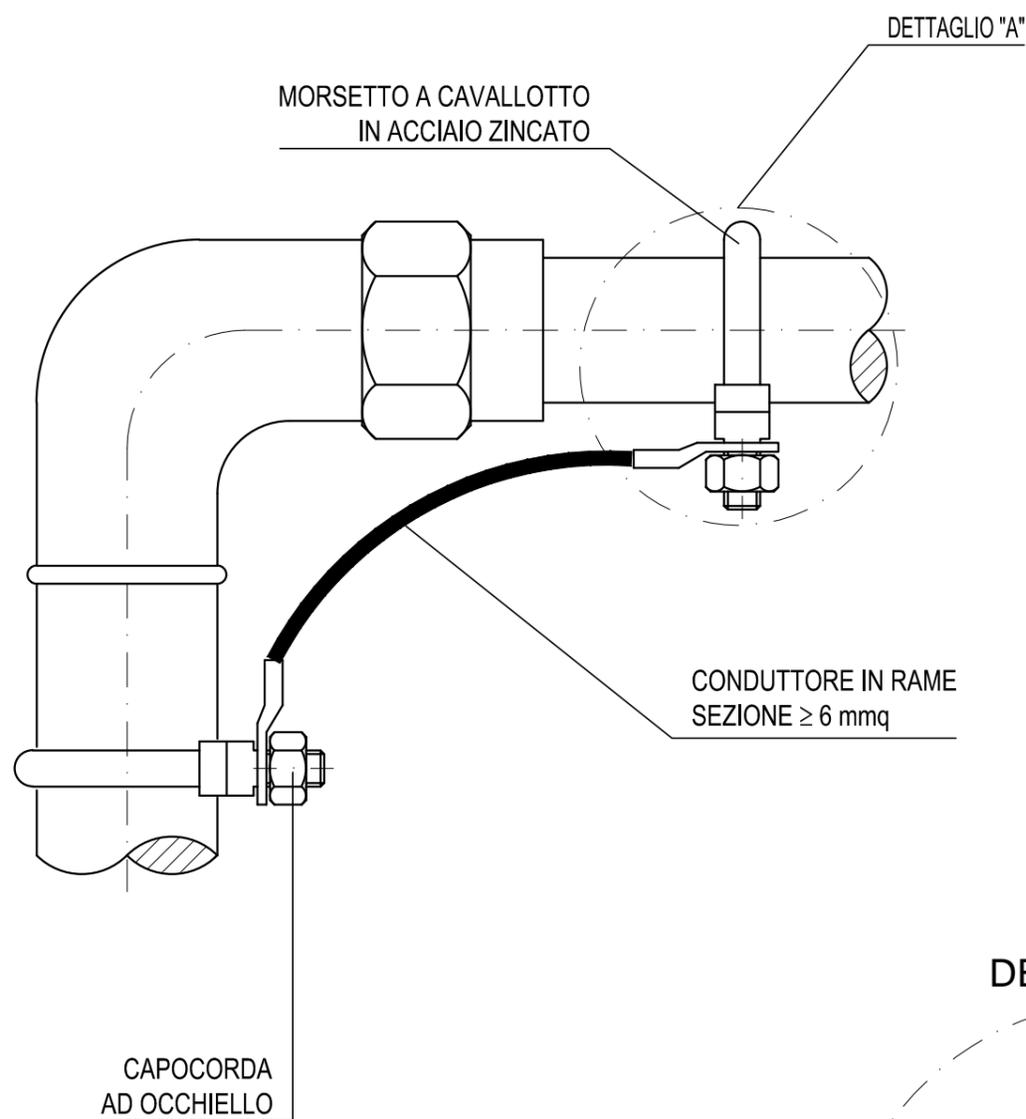

CONDUTTORE IN RAME
SEZIONE $\geq 6 \text{ mmq}$


CAPOCORDA
AD OCCHIELLO

BULLONE ZINCATO

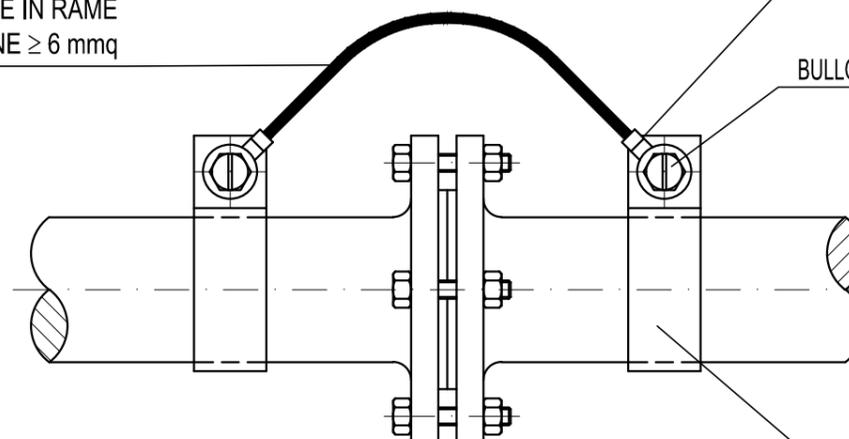


CONDUTTORE IN RAME
SEZIONE $\geq 6 \text{ mmq}$

COLLARE IN PIATTO DI
ACCIAIO ZINCATO

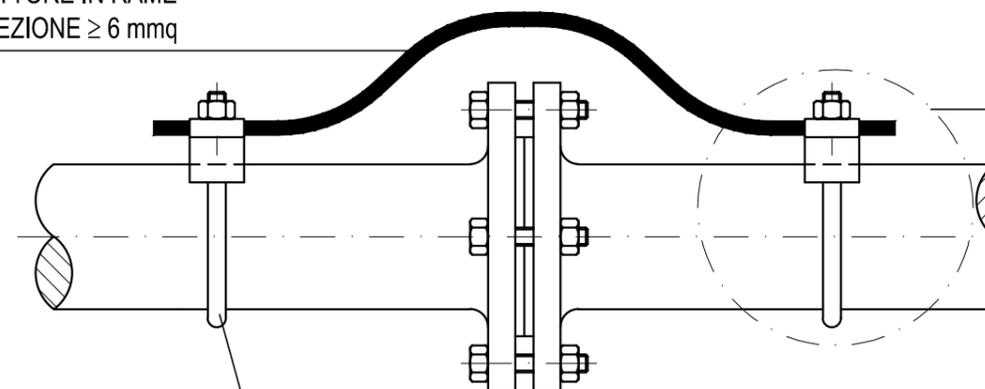

DETTAGLIO "A"

MORSETTI A CAVALLOTTO
IN ACCIAIO ZINCATO

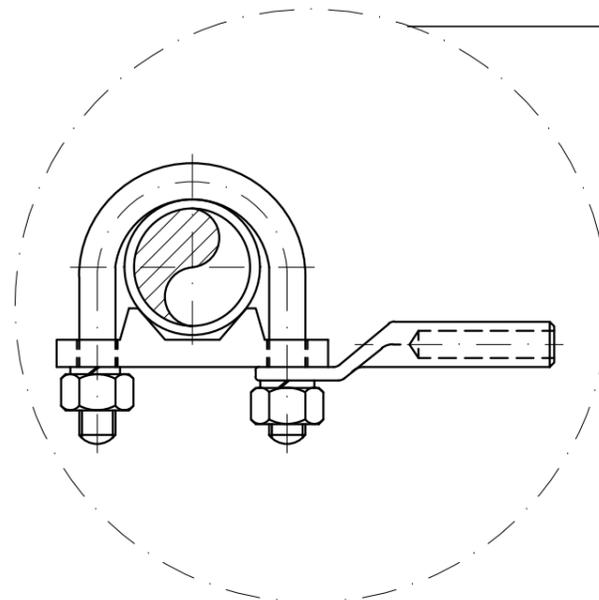

Committente



General contractor



Oggetto

INFRASTRUTTURE FERROVIARIE STRATEGICHE DEFINITE DALLA LEGGE OBIETTIVO N.443/01
TRATTA A.V./A.C. TERZO VALICO DEI GIOVI
PROGETTO DEFINITIVO


Titolo

TIPOLOGICO COLLEGAMENTI EQUIPOTENZIALI PER
TUBAZIONI

Data 02/2012

Foglio 12 di 16

Segue 13

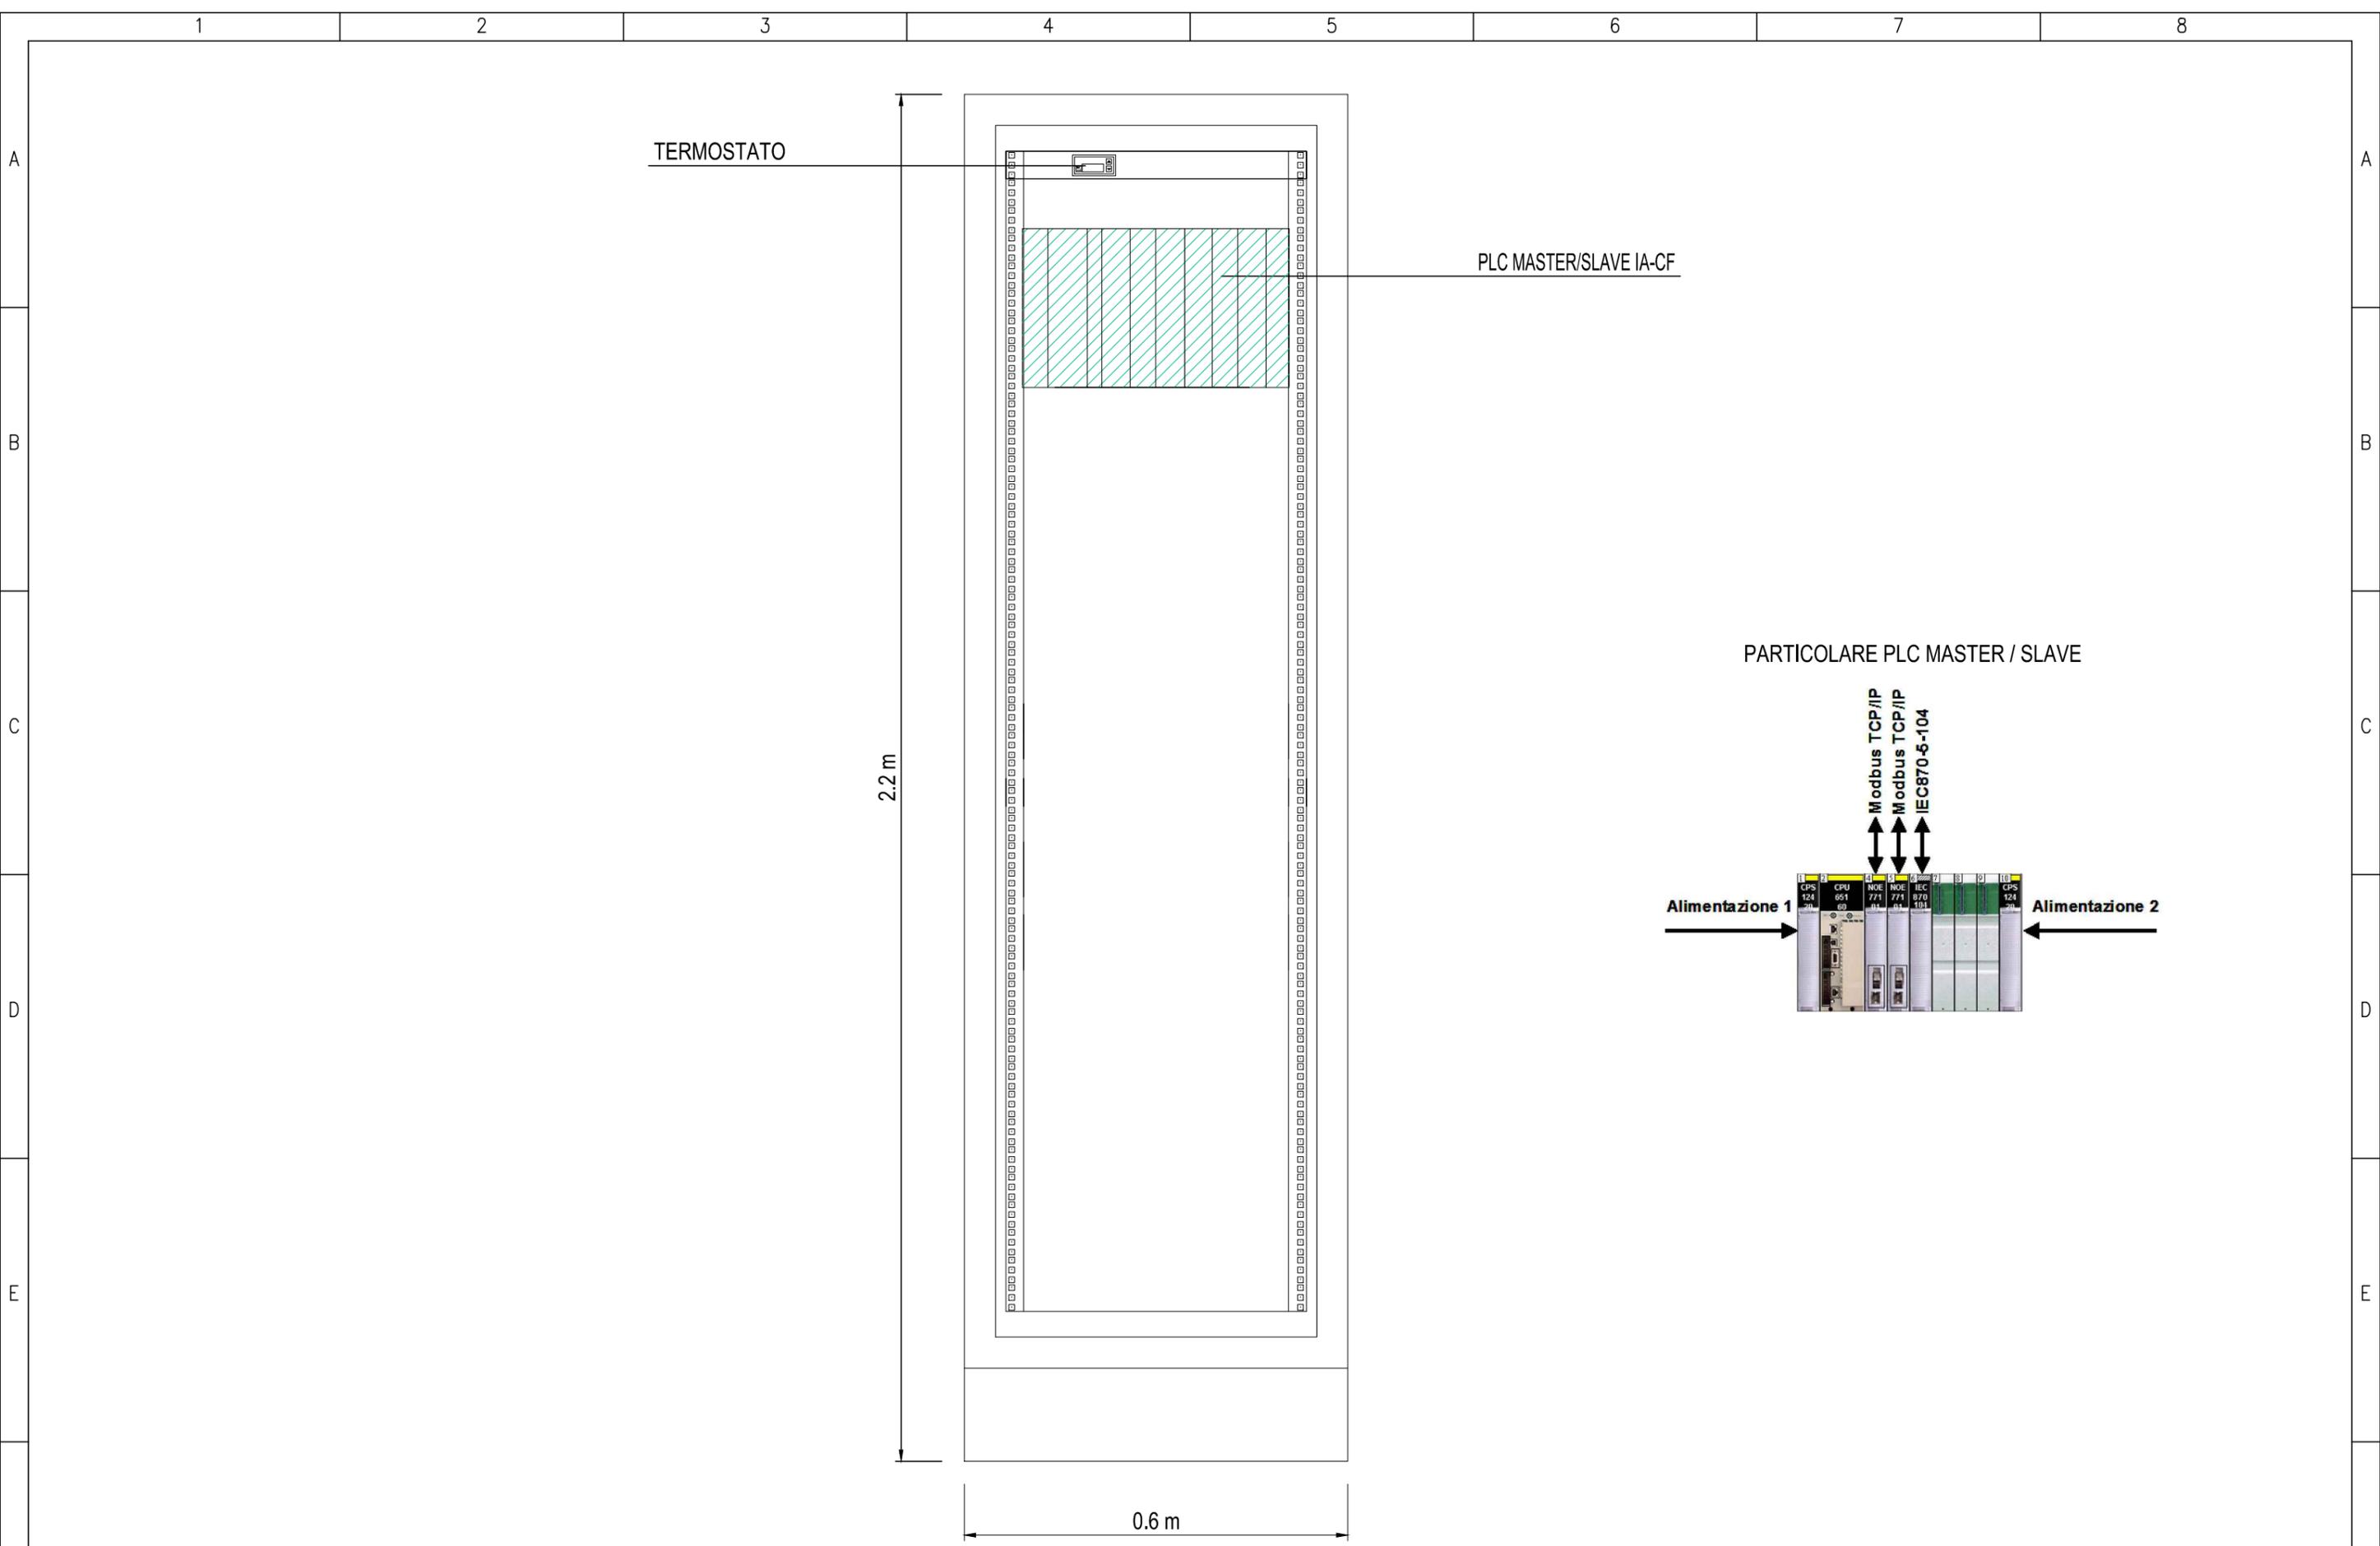

1 2 3 4 5 6 7 8

A

A

B

B

C

C

D


D

E

E

F

F

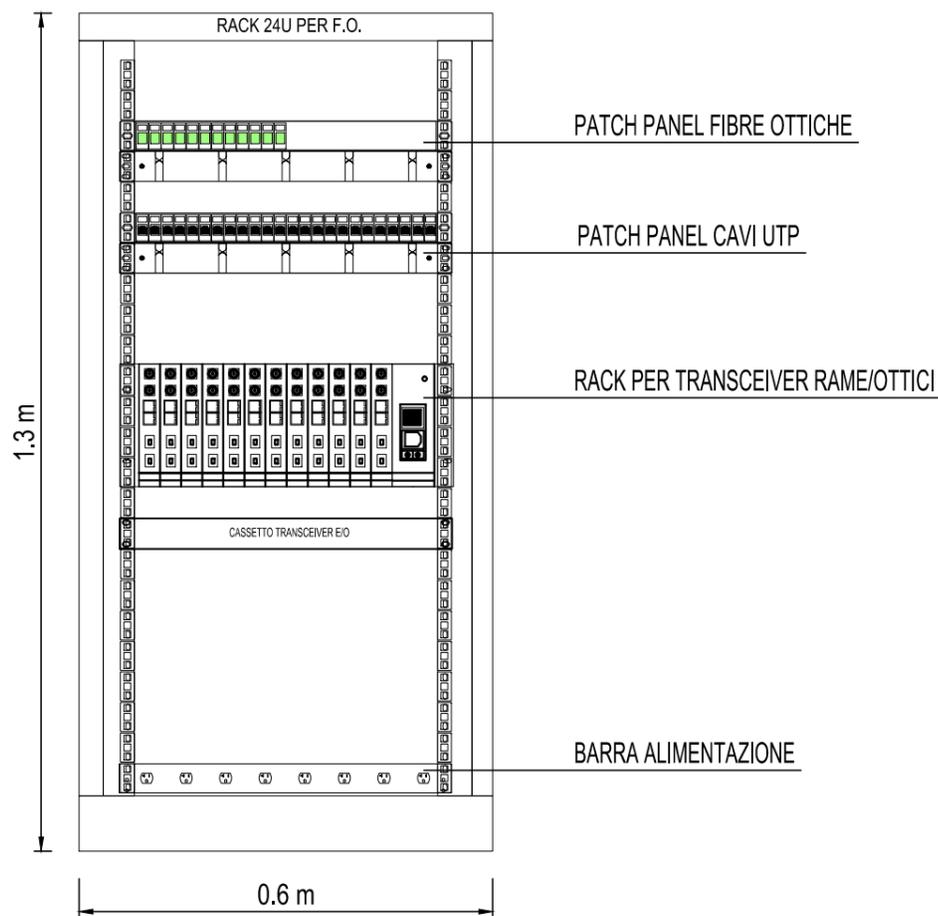

Committente



General contractor



Oggetto

INFRASTRUTTURE FERROVIARIE STRATEGICHE DEFINITE DALLA LEGGE OBIETTIVO N.443/01
 TRATTA A.V./A.C. TERZO VALICO DEI GIOVI
 PROGETTO DEFINITIVO

Titolo

TIPOLOGICO ARMADIO RACK 24U PER TRANSCEIVER
 RAME/OTTICI

Data 02/2012

Foglio 14 di 16




Segue 15

1 2 3 4 5 6 7 8

SCAVO CON N°16 TUBI

SCAVO CON N°4 TUBI


SCAVO CON N°2 TUBI

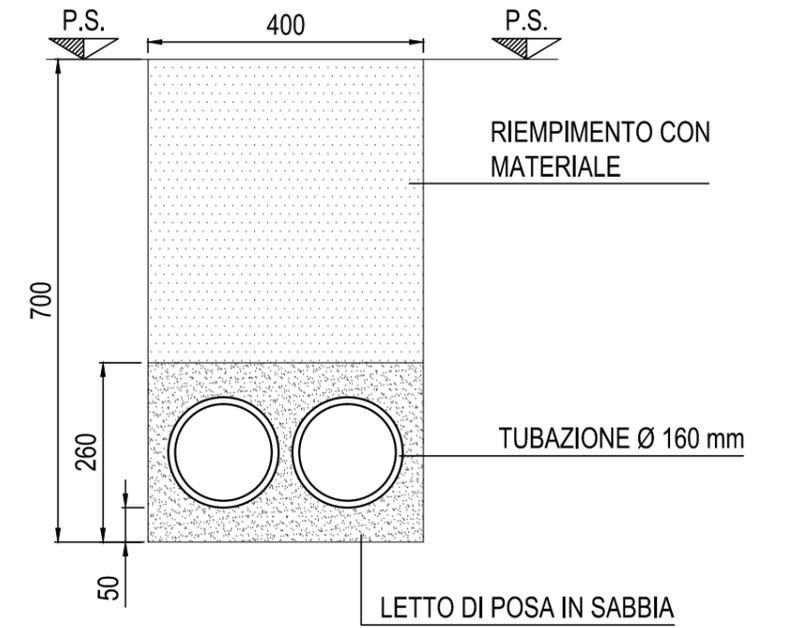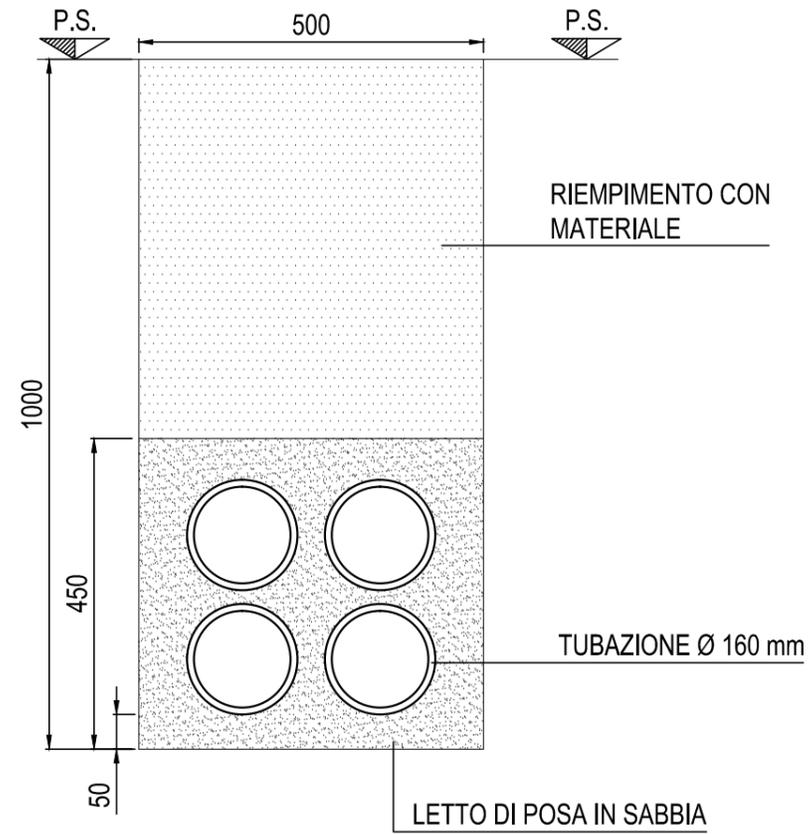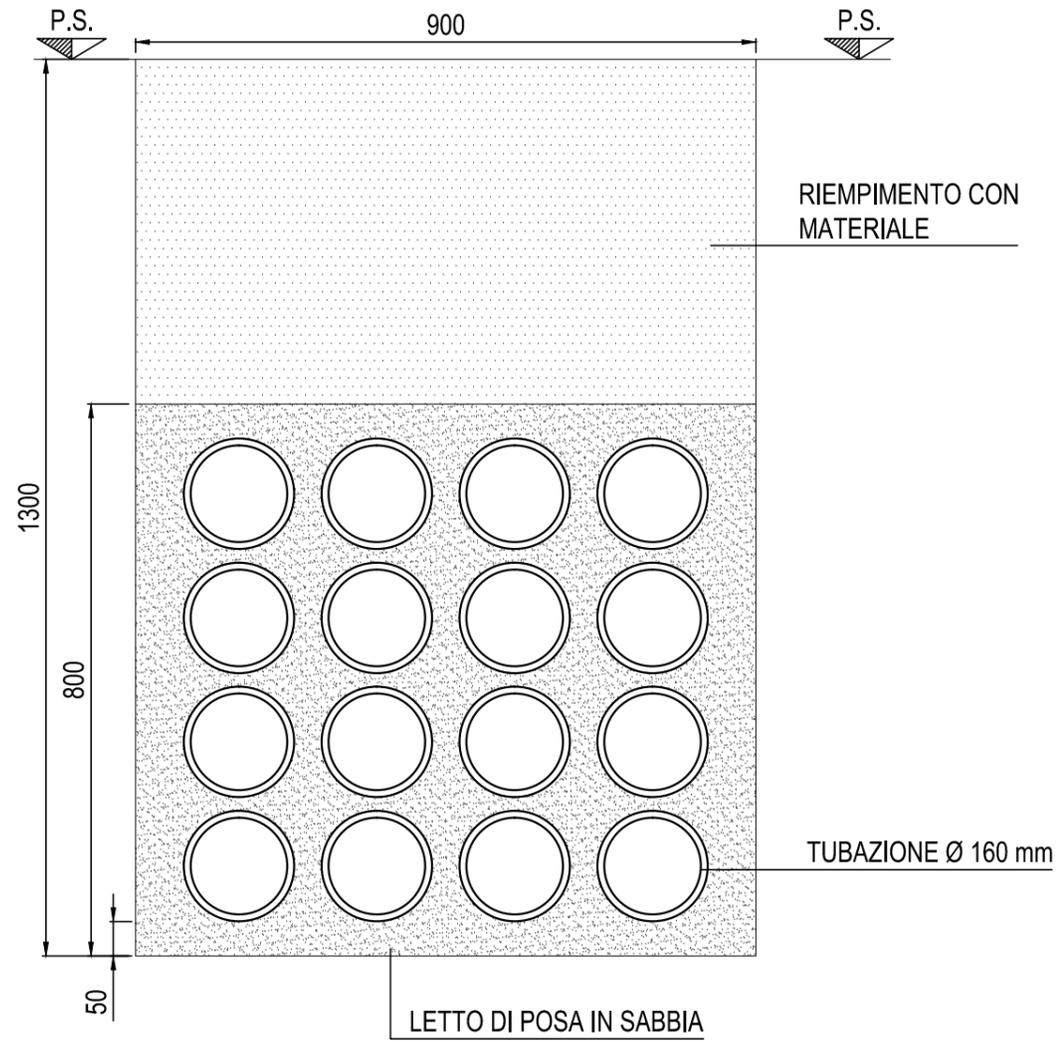


1 2 3 4 5 6 7 8

A

A

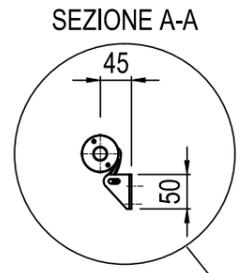


VEDI DETTAGLIO "A"

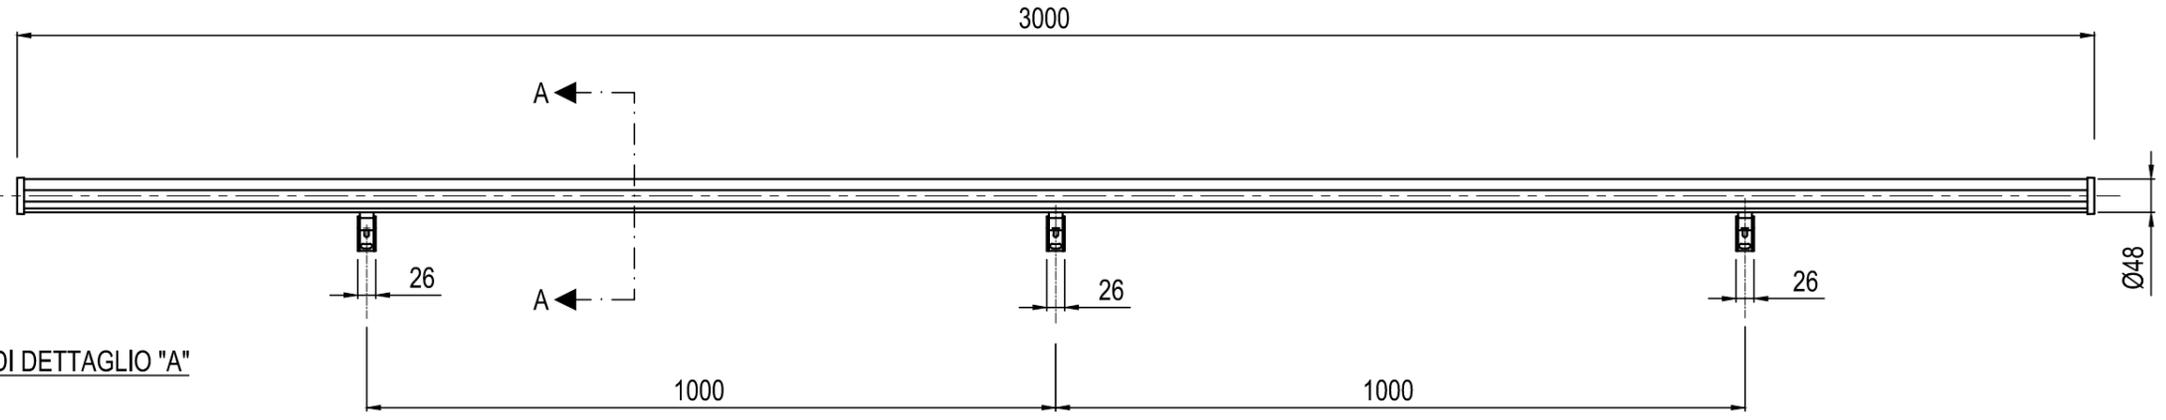

B

B


VISTA 3D

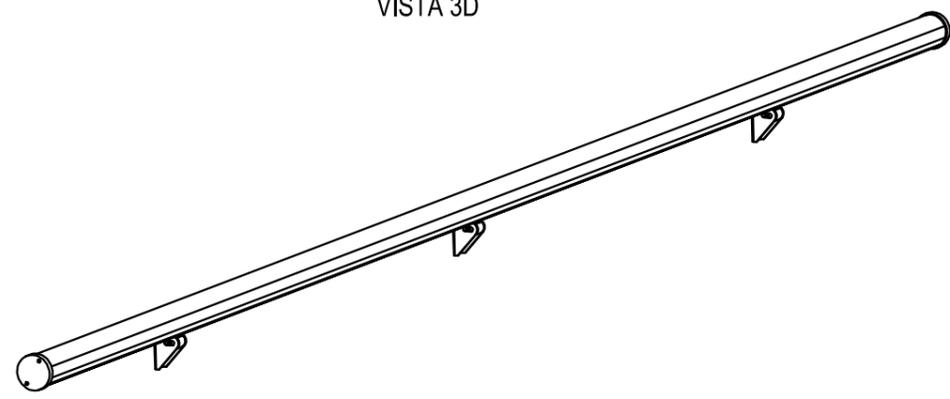

C

C

DETTAGLIO "A"
SCALA 2:1

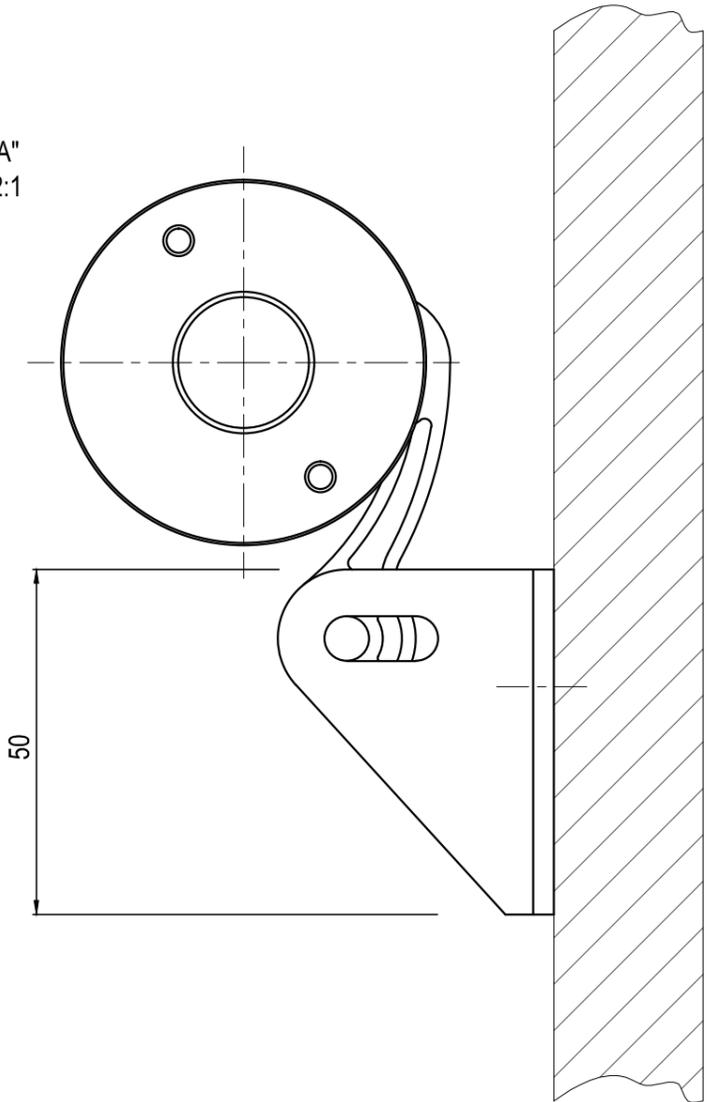

D

D

FOTO ESEMPIO INSTALLATIVO



E

E

F

F

1 2 3 4 5 6 7 8