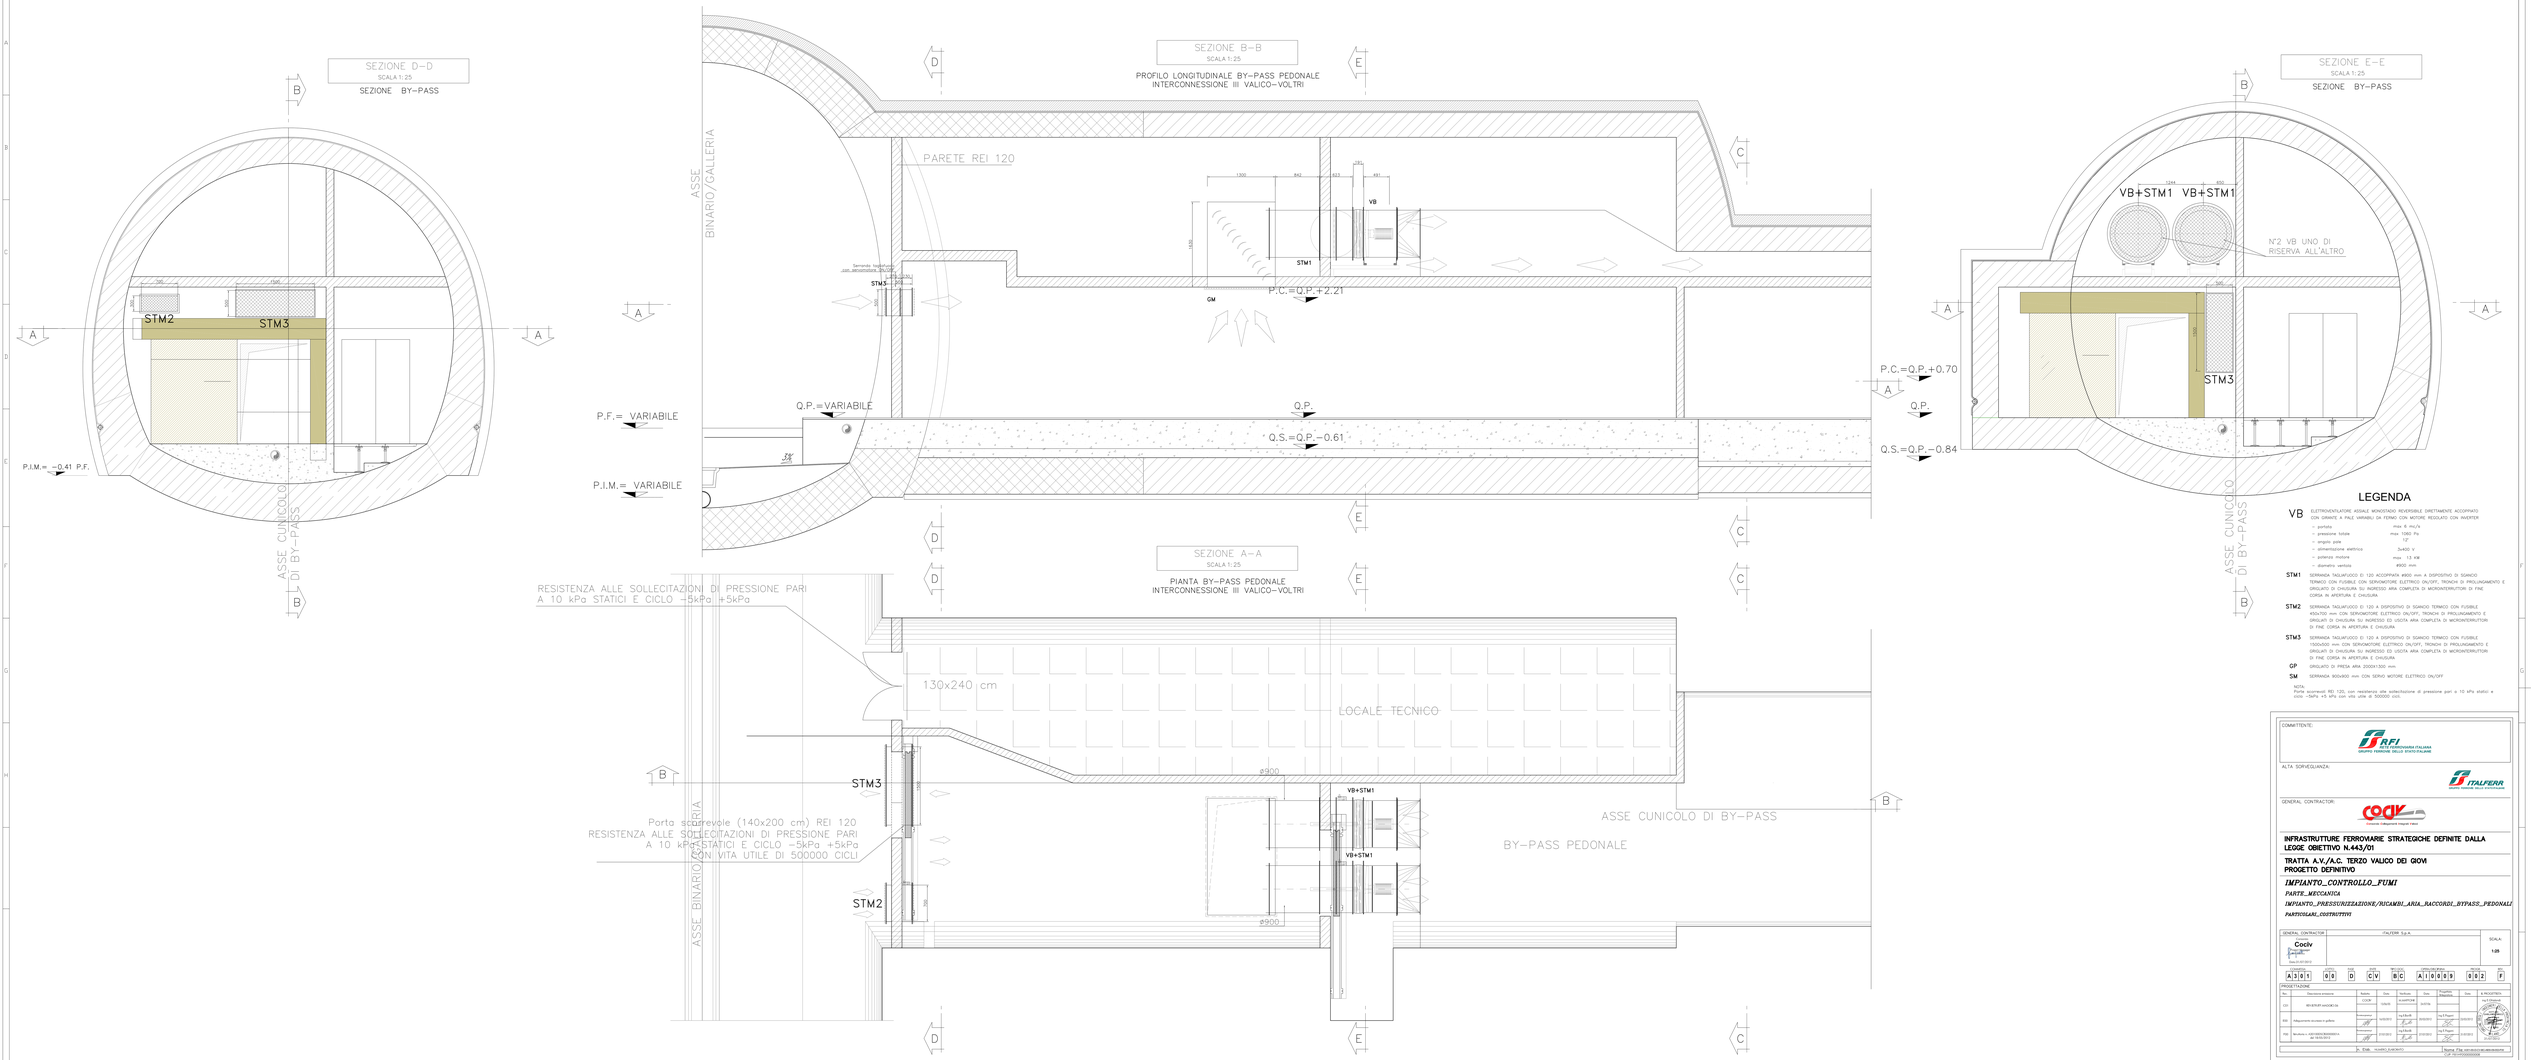

LEGENDA

VB ELETTROVENTILATORE ASSIALE MONOSTADIO REVERSIBILE DIRETTAMENTE ACCOPPIATO CON GIRANTE A PALE VARIABILI DA FERMO CON MOTORE REGOLATO CON INVERTER

- portata: max 6 mc/s
- pressione totale: max 1060 Pa
- angolo pale: 12°
- alimentazione elettrica: 3x400 V
- potenza motore: max 13 kW
- diametro vestola: ø900 mm

STM1 SERRANDA TAGLIAFUOCO EI 120 ACCOPPIATA ø800 mm A DISPOSITIVO DI SGANCIO TERMICO CON FUSIBILE CON SERVOMOTORE ELETTRICO ON/OFF, TRONCHI DI PROLUNGAMENTO E GRIGLIATI DI CHIUSURA SU INGRESSO ARIA COMPLETA DI MICRONTERRUTTORI DI FINE CORSA IN APERTURA E CHIUSURA

STM2 SERRANDA TAGLIAFUOCO EI 120 A DISPOSITIVO DI SGANCIO TERMICO CON FUSIBILE 450x700 mm CON SERVOMOTORE ELETTRICO ON/OFF, TRONCHI DI PROLUNGAMENTO E GRIGLIATI DI CHIUSURA SU INGRESSO ED USCITA ARIA COMPLETA DI MICRONTERRUTTORI DI FINE CORSA IN APERTURA E CHIUSURA

STM3 SERRANDA TAGLIAFUOCO EI 120 A DISPOSITIVO DI SGANCIO TERMICO CON FUSIBILE 1500x500 mm CON SERVOMOTORE ELETTRICO ON/OFF, TRONCHI DI PROLUNGAMENTO E GRIGLIATI DI CHIUSURA SU INGRESSO ED USCITA ARIA COMPLETA DI MICRONTERRUTTORI DI FINE CORSA IN APERTURA E CHIUSURA

GP GRIGLIATO DI PRESA ARIA 2000X1300 mm

SM SERRANDA 900x900 mm CON SERVO MOTORE ELETTRICO ON/OFF

NOTA
Porta scorrevoli REI 120, con resistenza alle sollecitazione di pressione pari a 10 kPa statici e ciclo –5kPa +5 kPa con vita utile di 500000 cicli.

COMMITTENTE:

RFI RETE FERROVIARIA ITALIANA
GRUPPO FERROVIE DELLO STATO ITALIANE

ALTA SORVEGLIANZA:

ITALFERR
GRUPPO FERROVIE DELLO STATO ITALIANE

GENERAL CONTRACTOR:

cociv
Consorzio Collegamenti Integrati Veloci

INFRASTRUTTURE FERROVIARIE STRATEGICHE DEFINITE DALLA LEGGE OBIETTIVO N.443/01

TRATTA A.V./A.C. TERZO VALICO DEI GIOVI
PROGETTO DEFINITIVO

IMPIANTO_CONTROLLO_FUMI

PARTE_MECCANICA

IMPIANTO_PRESSURIZZAZIONE/RICAMBI_ARIA_RACCORDI_BYPASS_PEDONALE

PARTICOLARI_COSTRUTTIVI

GENERAL CONTRACTOR	ITALFERR S.p.A.	SCALA
Cociv Consorzio Collegamenti Integrati Veloci Data: 31/10/2013		1:25

COMMESSA	LOTTO	FASE	ENTE	TIPO DOC.	OPERA/DISCIPLINA	PROGR.	REV.
A301	00	D	CV	BC	A1009S	002	F

PROGETTAZIONE

Rev.	Descrizione emissione	Redatto	Data	Verificato	Data	Progettista	Data	IL PROGETTISTA
C0	REVISIONE GENERALE	COCIV	10/06/13	M.MARTORE	10/06/13			ORDINE DEGLI INGEGNERI PROV. MILANO Ing. Pietro Pagliardini Iscr. n. 20845
E0	Adeguamento strutture e geotec	Consorzio Iricav2	10/03/14	Ing.Stefano Pagliardini	10/03/14	Ing.P.Pagliardini	10/03/14	
F00	Rev.Rev.n.1 - ADEGUAMENTO/RIDEFINITA del 18/05/2015	Consorzio Iricav2	01/07/15	Ing.Stefano Pagliardini	01/07/15	Ing.P.Pagliardini	01/07/15	

D. ESAE - I.LOPEZ-A.DE NICOLA

Firma digitale RTI: CONSORZIO IRICAV DUE (capogruppo) CUP: E81H93000000001