LEGENDA

VB	Ventilatore pressurizzazione by–pass
STM	Serranda tagliafuoco con servomotore ON/OFF e microinterruttori di fine corsa in apertura e chiusura
———	Condotto di ventilazione

PER CARATTERISTICHE TECNICHE APPARECCHIATURE VEDERE TAVOLE SINGOLI IMPIANTI

BY–PASS PEDONALE TRA INTERCONNESSIONI IN CASO DI INCENDIO BINARIO DISPARI

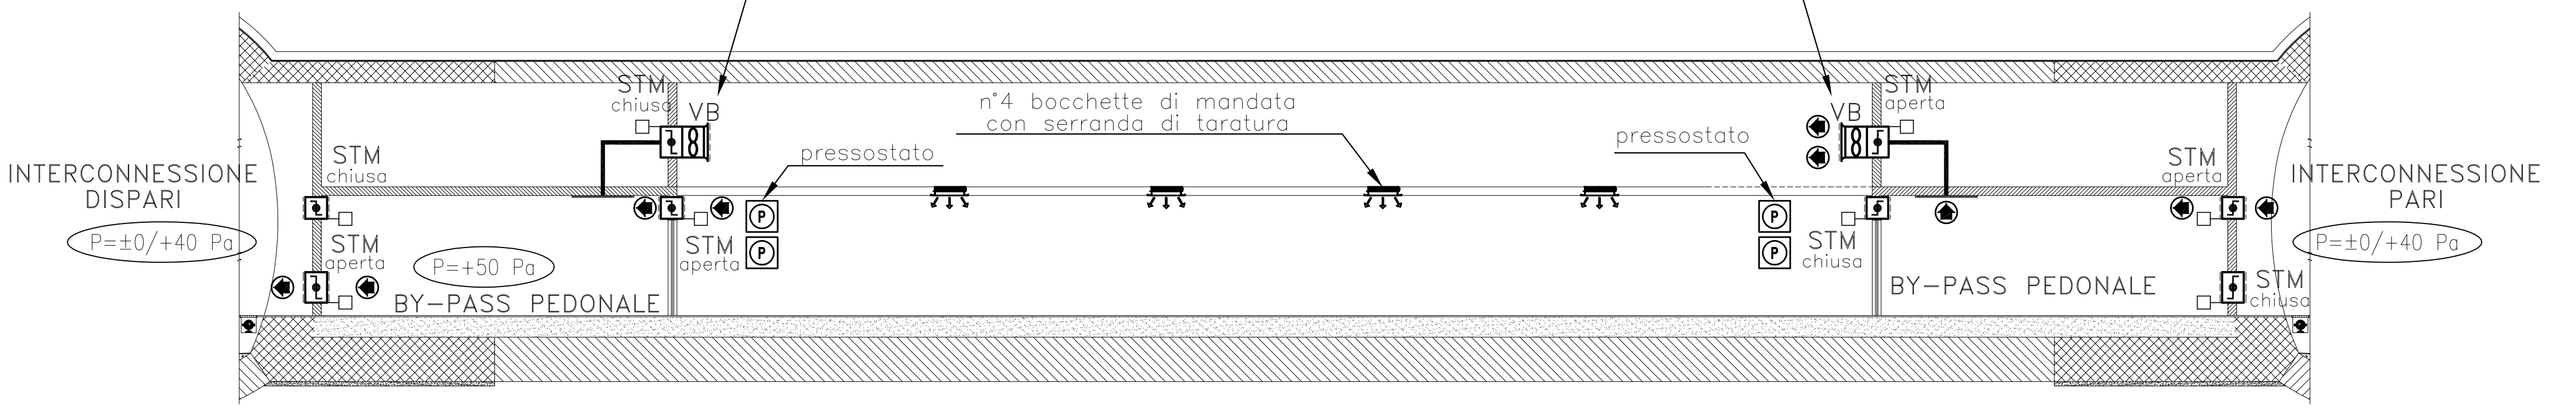

BY–PASS PEDONALE TRA INTERCONNESSIONI IN CASO DI INCENDIO BINARIO PARI

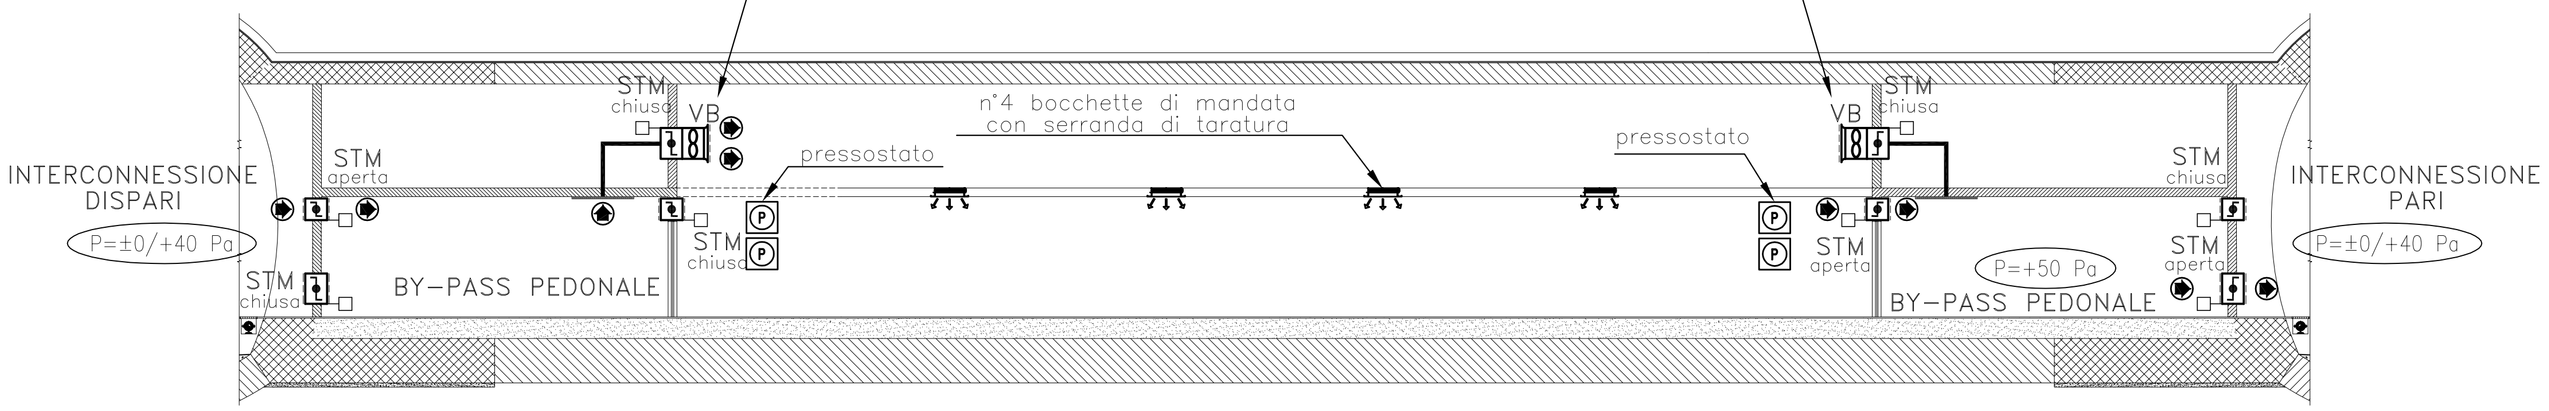

RFI RETE FERROVIARIA ITALIANA
GRUPPO FERROVIE DELLO STATO ITALIANE

ITALFERR
GRUPPO FERROVIE DELLO STATO ITALIANE

GENERAL CONTRACTOR:
Consorzio Collegamenti Integrati Veloci

INFRASTRUTTURE FERROVIARIE STRATEGICHE DEFINITE DALLA LEGGE OBIETTIVO N.443/01

TRATTA A.V./A.C. TERZO VALICO DEI GIOVI
PROGETTO DEFINITIVO

IMPIANTO_CONTROLLO_FUMI

PARTE_MECCANICA

IMPIANTO_DI_PRESSURIZZAZIONE/RICAMBI_ARIA_RACCORDI_BYPASS_PEDONALI

SCHEMA_FUNZIONALE

GENERAL CONTRACTOR	ITALFERR S.p.A.	SCALA:
Consorzio Cociv — Il Presidente — Data:28/09/2012		–

COMMESSA	LOTTO	FASE	ENTE	TIPO DOC.	OPERA/DISCIPLINA	PROGR.	REV.
A301	00	D	CV	DX	AI0009	033	G

PROGETTAZIONE

Rev.	Descrizione emissione	Redatto	Data	Verificato	Data	Progettista Integratore	Data	IL PROGETTISTA
E00	Adeguamento sicurezza in galleria	Pomeranzgreen.it	16/03/2012	ing I.Bonfà	20/03/2012	ing E.Pagani	23/03/2012	ing E.Ghellonda
F00	Istruttoria n. A30100D17ISAI0009004A del 04/05/2012	Pomeranzgreen.it	27/07/2012	ing I.Bonfà	27/07/2012	ing E.Pagani	31/07/2012	
G00	Istruttoria n. A30100D17ISAI0009081A del 11/09/2012	Pomeranzgreen.it	25/09/2012	ing I.Bonfà	26/09/2012	ing E.Pagani	28/09/2012	

ORDINE DEGLI INGEGNERI DELLA PROVINCIA DI MILANO — DOTT. ING. GHELLONDA ENRICO — Sezione A — 28/09/2012

n. Elab. NUMERO_ELABORATO

Nome File: A301-00-D-CV-IDX-AI00-09-033_G00

CUP: F81H92000000008