DISTRIBUZIONE IN LOCALE POZZO N°5 PK 27+500
SCALA 1:100

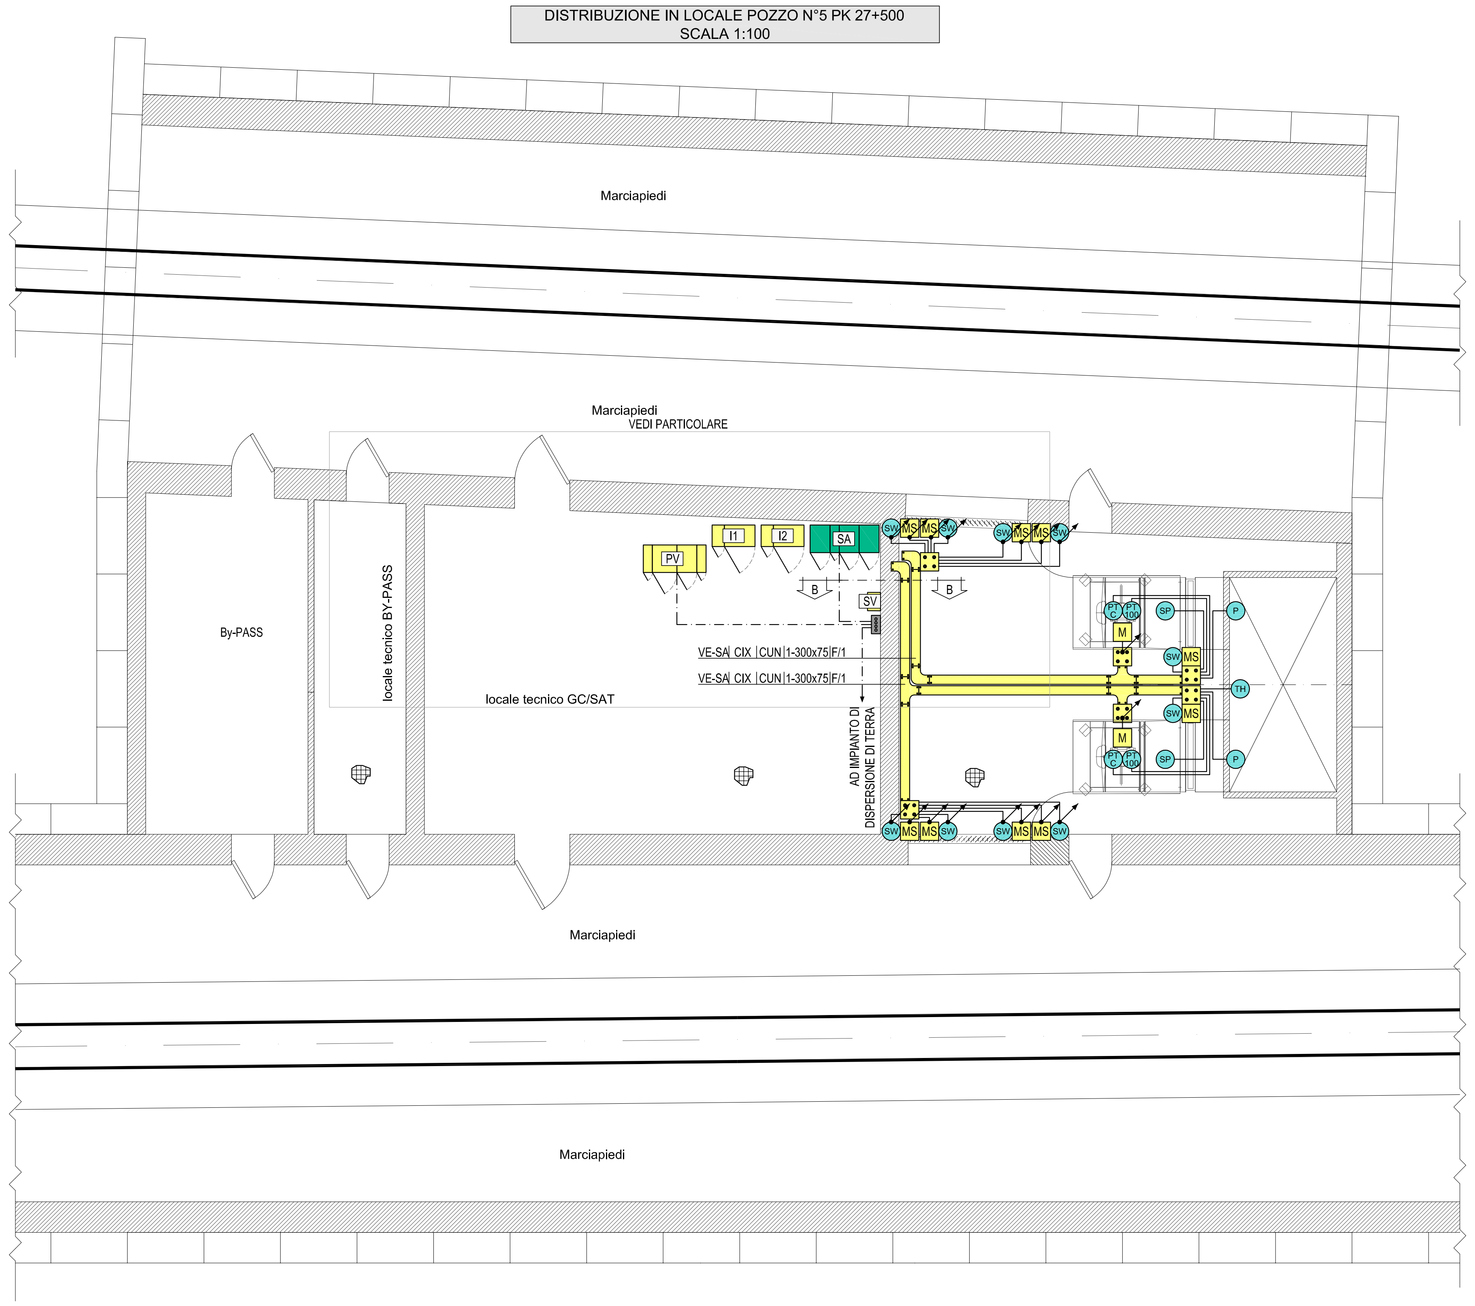

PARTICOLARE DISTRIBUZIONE IN LOCALE TECNICO ALIMENTAZIONE POZZO N°5 PK 27+500 - SCALA 1:50

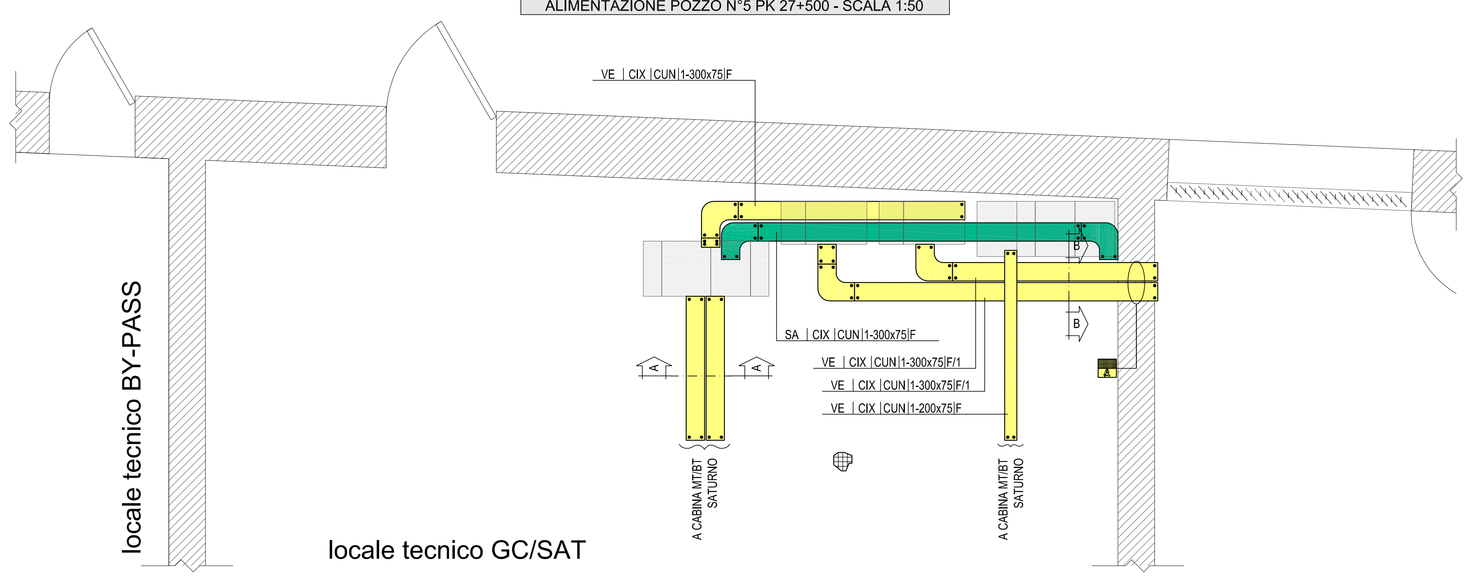

CAVIDOTTI PER CAVI PRINCIPALI
SEZIONE A-A - SCALA 1:5

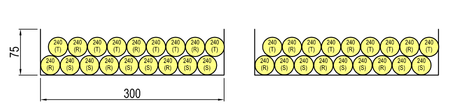

CAVIDOTTI PER CAVI ALIMENTAZIONE VENTILATORI
SEZIONE B-B - SCALA 1:5

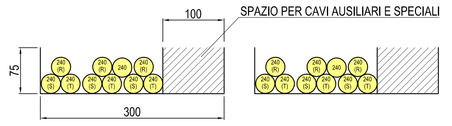

DISTRIBUZIONE A VISTA IN CENTRALE ESTRAZIONE
QUOTA +6.60 - POZZO N°1 PK 0+550 - SCALA 1:100

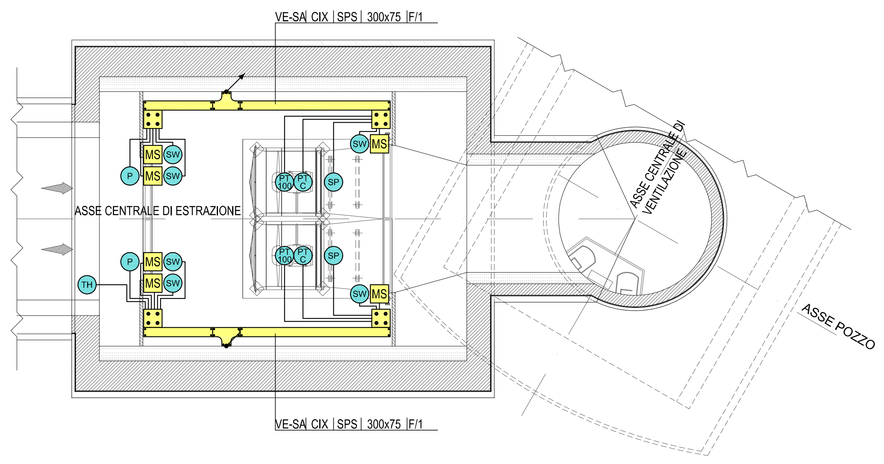

DISTRIBUZIONE INTERRATA IN CENTRALE ESTRAZIONE
QUOTA +0,20 - POZZO N°1 PK 0+550 - SCALA 1:100

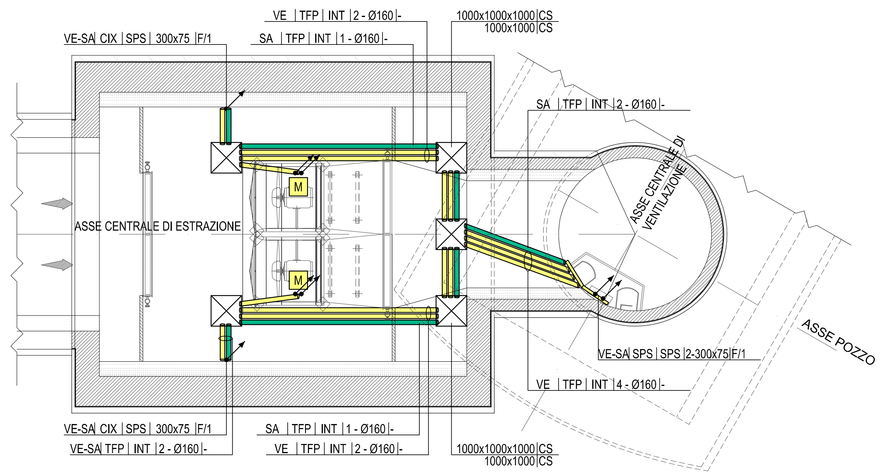

DISTRIBUZIONE A VISTA IN CENTRALE VENTILAZIONE
QUOTA +6,60 - POZZO N°1 PK 0+550 - SCALA 1:100

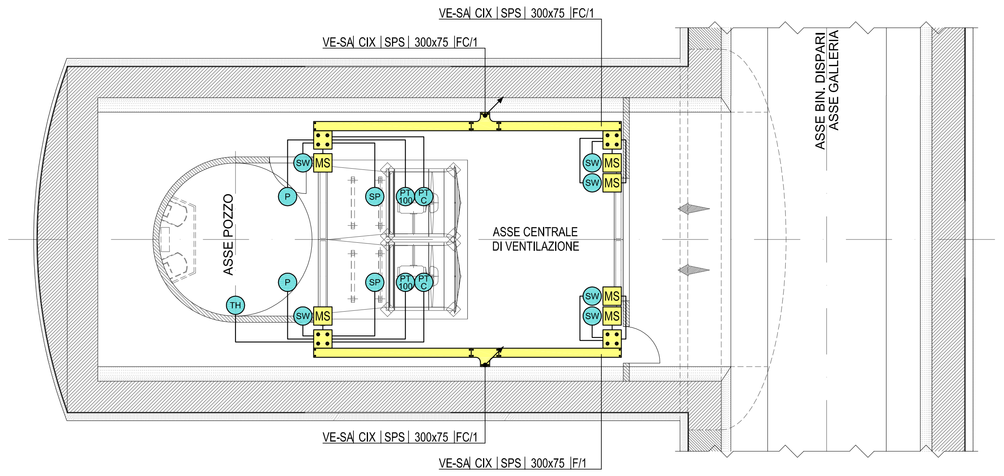

DISTRIBUZIONE INTERRATA IN CENTRALE VENTILAZIONE
QUOTA +0,20 - POZZO N°1 PK 0+550 - SCALA 1:100

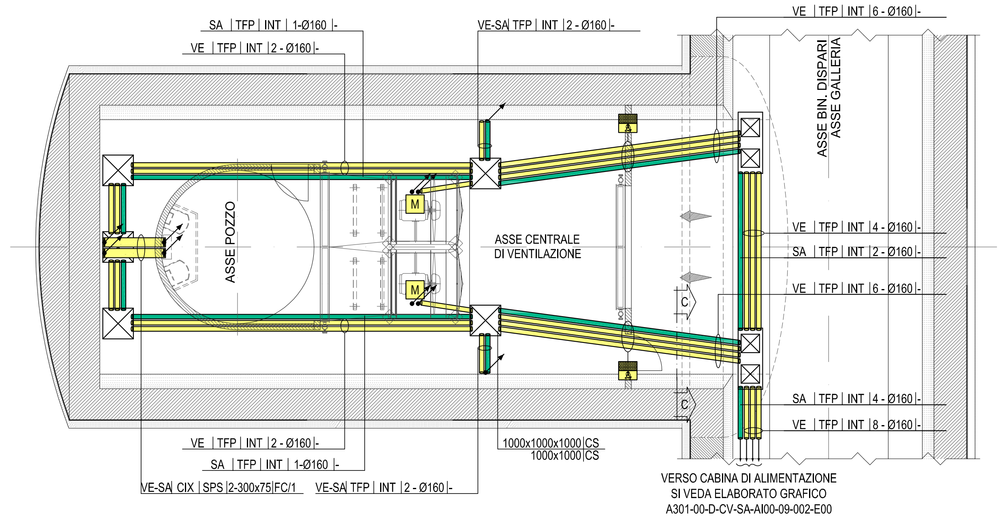

LEGENDA COLORI / RIEMPITIVI

	IMPIANTI ELETTRICI AUSILIARI GENERICI
	IMPIANTI ELETTRICI PER VENTILAZIONE E CONTROLLO FUMI
	IMPIANTI ELETTRICI PER ANTINCENDIO E SOLLEVAMENTO LIQUIDI
	IMPIANTI ELETTRICI DI SUPERVISIONE

LEGENDA APPARECCHIATURE

I1	INVERTER 1
I2	INVERTER 2
I3	INVERTER 3
I4	INVERTER 4
PV	QUADRO G.E.PV.1/2
SA	QUADRO SERVIZI AUSILIARI
FO	RACK FIBRE OTTICHE
SV	CENTRALINA SENSORI VIBRAZIONE

LEGENDA SIMBOLI

	COLLEGAMENTO TERMINALE
	CONDUTTORI DI PROTEZIONE VERSO QUADRI ELETTRICI PRINCIPALI
	CONDUTTURA ASCENDENTE / DISCENDENTE
	PASSERELLA IN ACCIAIO INOX E RELATIVI PEZZI SPECIALI
	CAVIDOTTO CORRUGATO INTERRATO
	SCATOLA DI DERIVAZIONE PRINCIPALE IN ACCIAIO INOX
	COLLETTORE DI TERRA (A CURA SATURNO)
	POZZETTO
	SETTO TAGLIAFUOCO
AV	ALIMENTAZIONE ESTRATTORE ARIA LOCALE TECNICO
AP	ALIMENTAZIONE CARROPONTE
M	ALIMENTAZIONE MOTORE VENTILATORE
MS	ALIMENTAZIONE SERVOCOMANDO PER SERRANDA
AT	ALIMENTAZIONE TERMOSTATO
AN	COLLEGAMENTO SENSORE ANEMOMETRO
P	COLLEGAMENTO SENSORE PRESSIONE STATICA
SP	COLLEGAMENTO SENSORE TEMPERATURA PTC
TH	COLLEGAMENTO SENSORE TEMPERATURA+UMIDITA'
PT	COLLEGAMENTO SONDA DI TEMPERATURA PT100
SP	COLLEGAMENTO SONDA PETTERMAN PER STALLO
SW	COLLEGAMENTO SWITCH STATO SERRANDA
	LOCALE CON PAVIMENTO TECNICO SOPRARIALZATO

LEGENDA INDICATORI

INDICATORE CAVIDOTTI ELETTRICI

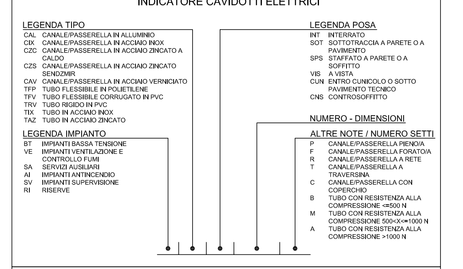

INDICATORE POZZETTI

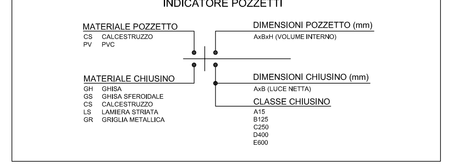

SCHEMA TUBAZIONI TRA CABINA E POZZO
SCALA 1:400

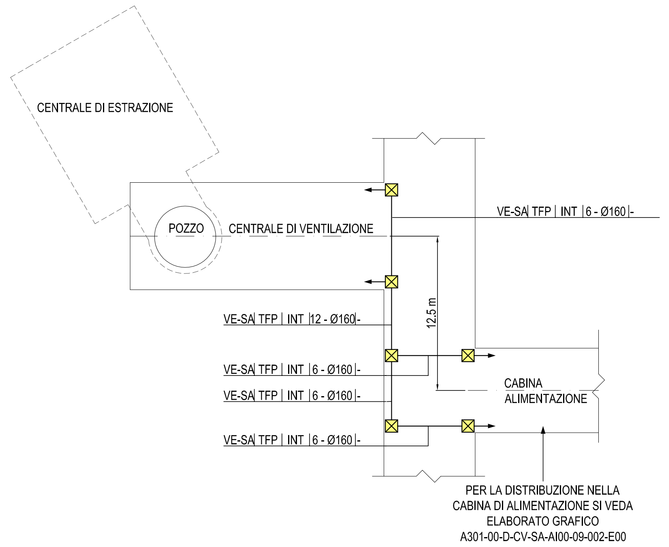

CAVIDOTTI PER CAVI ALIMENTAZIONE VENTILATORI
SEZIONE C-C - SCALA 1:5

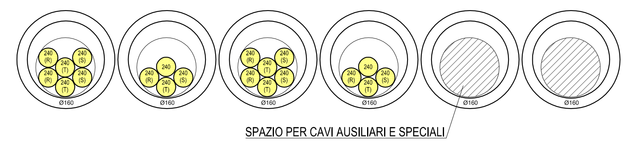

KEY MAP

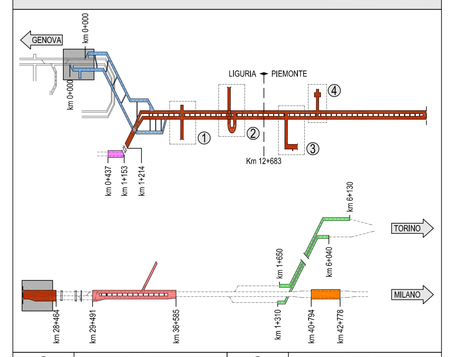

①	FINESTRA POLCEVERA	②	FINESTRA CRAVASCO
③	FINESTRA CASTAGNOLA	④	FINESTRA VALLEMME
	GALLERIA INTERCONNESSIONE VALICO		
	GALLERIA CAMPASSO		
	GALLERIA III VALICO		
	GALLERIA SERRAVALLE		
	GALLERIA SHUNT TORINO		
	GALLERIA POZZOLO		

NOTE:
- CAVIDOTTI VERTICALI CON PASSERELLA FORATA IN ACCIAIO INOX CON COPERCHIO
- IL PRESENTE ELABORATO E' VALIDO ESCLUSIVAMENTE PER GLI ASPETTI IMPIANTISTICI ELETTRICI

COMMITTENTE:
RFI RETE FERROVIARIA ITALIANA GRUPPO FERROVIE DELLO STATO ITALIANE

ALTA SORVEGLIANZA:
ITALFERR GRUPPO FERROVIE DELLO STATO ITALIANE

GENERAL CONTRACTOR:
Consorzio Collegamenti Integrati Veloci

INFRASTRUTTURE FERROVIARIE STRATEGICHE DEFINITE DALLA LEGGE OBIETTIVO N.443/01

TRATTA A.V./A.C. TERZO VALICO DEI GIOVI
PROGETTO DEFINITIVO

IMPIANTO CONTROLLO FUMI
PARTE ELETTRICA
POZZI DI VENTILAZIONE
Distribuzione potenza e ausiliari
Foglio 2 di 2

GENERAL CONTRACTOR	ITALFERR S.p.A.	SCALA:
Consorzio Cociv Collegamenti Integrati Veloci — Data: 24/03/2015		1:100

COMMESSA	LOTTO	FASE	ENTE	TIPO DOC.	OPERA/DISCIPLINA	PROGR.	REV.
A301	00	D	CV	SA	AI0009	001	E

PROGETTAZIONE

Rev.	Descrizione emissione	Redatto	Data	Verificato	Data	Progettista Integratore	Data	IL PROGETTISTA
E00	Adeguamento sicurezze in galleria	Ing. F.Formuso	14/03/2012	Ing. E.Bucci	30/03/2012	Ing. E.Pagani	03/05/2012	

n. Elab. — Nome File: A301-00-D-CV-SA-AI00-09-001_E00
CUP: F81H92000000008