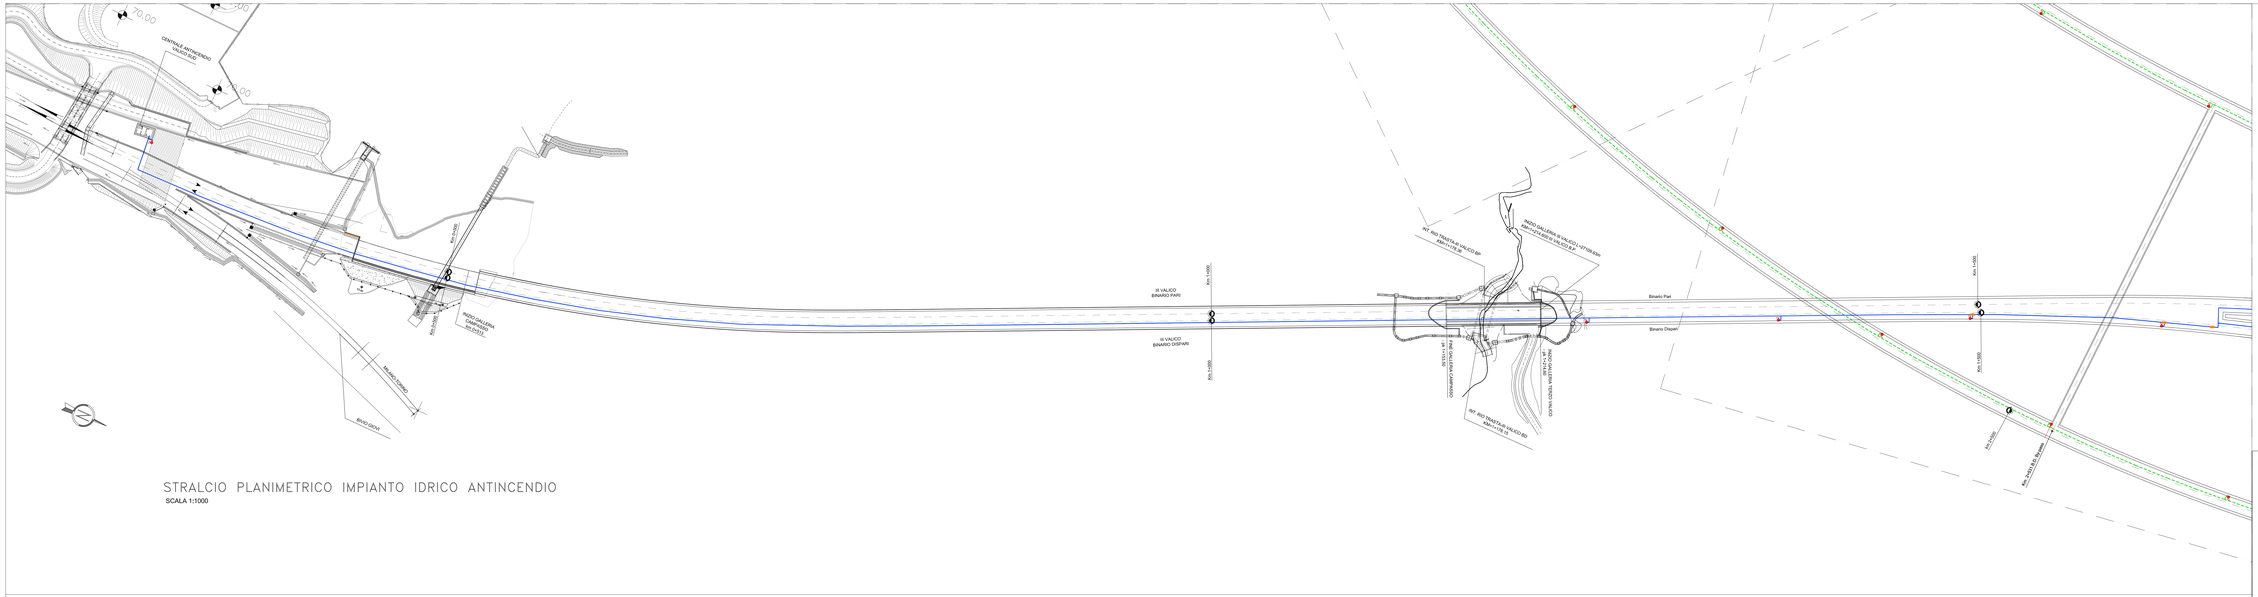

STRALCIO PLANIMETRICO IMPIANTO IDRICO ANTINCENDIO

SCALA 1:1000

PIANTA CHIAVE

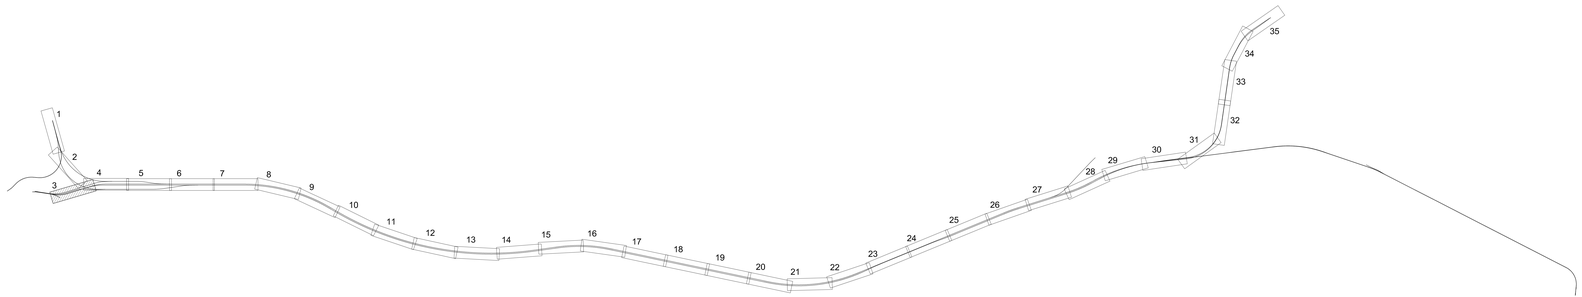

LEGENDA

	IDRANTE UNI 45 COMPLETO DI POZZETTO CON SARACINESCA DI INTERCETTAZIONE
	POZZETTO CON SARACINESCA PROVVISTA DI COLONNA DI MANOVRA
	TUBAZIONE IMPIANTO IDRICO ANTINCENDIO DI LINEA AC DN 150
	TUBAZIONE IMPIANTO IDRICO ANTINCENDIO NELLE INTERCONNESSIONI DN 150

NOTA:
NEI TRATTI ALL'APERTO LE TUBAZIONI DEVONO ESSERE PROTETTE DAL GELO CON CAVO ELETTRICO SCALDANTE

COMMITTENTE:

ALTA SORVEGLIANZA:

ITALFERR
GRUPPO FERROVIE DELLO STATO ITALIANE

GENERAL CONTRACTOR:

Consorzio Collegamenti Integrati Valico

INFRASTRUTTURE FERROVIARIE STRATEGICHE DEFINITE DALLA LEGGE OBIETTIVO N.443/01

TRATTA A.V./A.C. TERZO VALICO DEI GIOVI
PROGETTO DEFINITIVO

IMPIANTO_IDRICO_ANTINCENDIO

PARTE_MECCANICA

INTERCONNESSIONE_DI_VOLTRI/GALLERIA_DI_VALICO

PLANIMETRIA_3/23

GENERAL CONTRACTOR	ITALFERR S.p.A.	SCALA:
Consorzio Cociv Data: 31/07/2012		1:1000

COMMESSA	LOTTO	FASE	ENTE	TIPO DOC.	UNITÀ FUNZIONALE	PROGR.	REV.
A301	00	D	CV	PZ	AI000X	003	F

PROGETTAZIONE

Rev.	Descrizione emissione	Redatto	Data	Verificato	Data	Progettista Responsabile	Data	IL PROGETTISTA
F00	Adeguamento accesso in galleria	Tecnoscavi	16/02/2012	Ing.S.Bianchi	20/02/2012	Ing.F.Pagani	02/02/2012	Ing.F.Ghidroli Ordine Ingegneri Milano n. A 24857
F00	Rimozione n. A2010X0X3B0000001A del 18/05/2012	Tecnoscavi	27/07/2012	Ing.S.Bianchi	27/07/2012	Ing.F.Pagani	11/07/2012	

N. Elab. NUMERO_ELABORATO

Nome File: CIV-IDR-A301-P7-AI000X-PZ-F00

CUP: F81H92000000008