STRALCIO PLANIMETRICO IMPIANTO IDRICO ANTINCENDIO
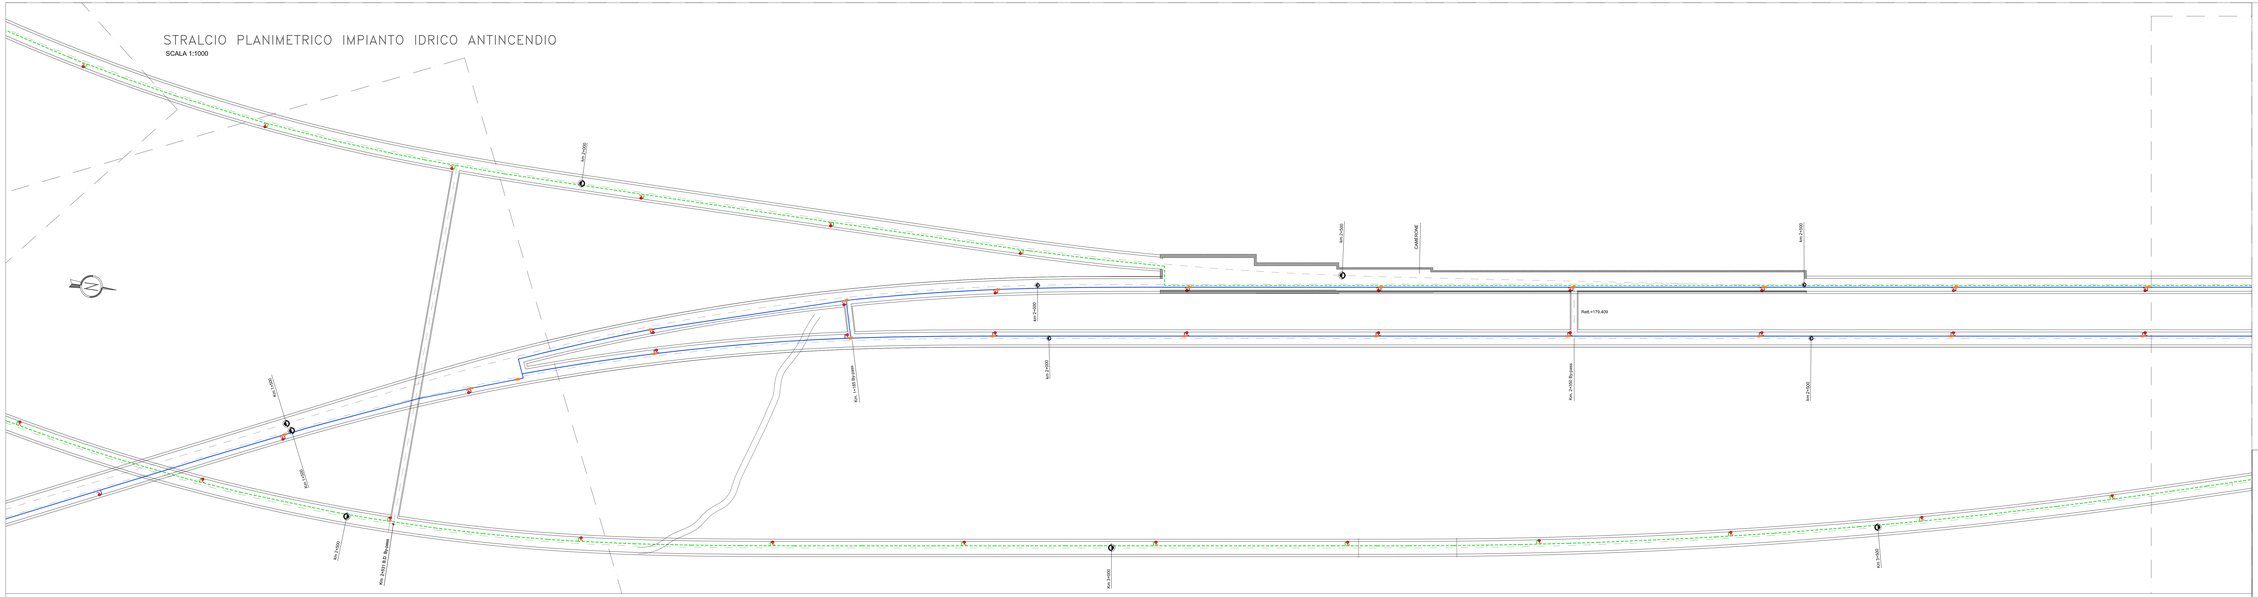
SCALA 1:1000