STRALCIO PLANIMETRICO IMPIANTO IDRICO ANTINCENDIO

SCALA 1:1000

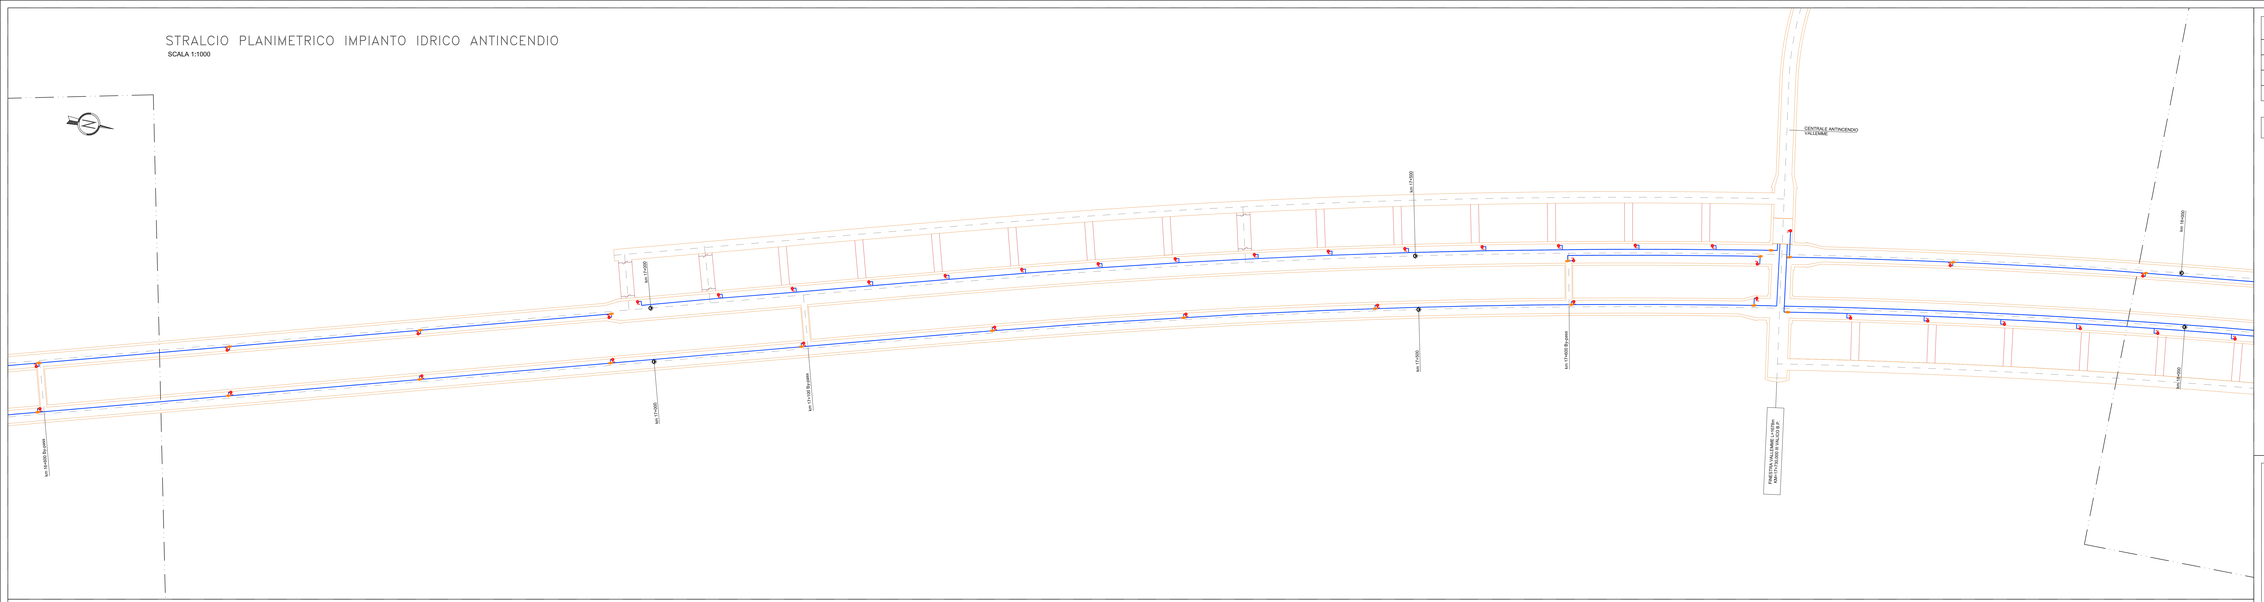

PIANTA CHIAVE

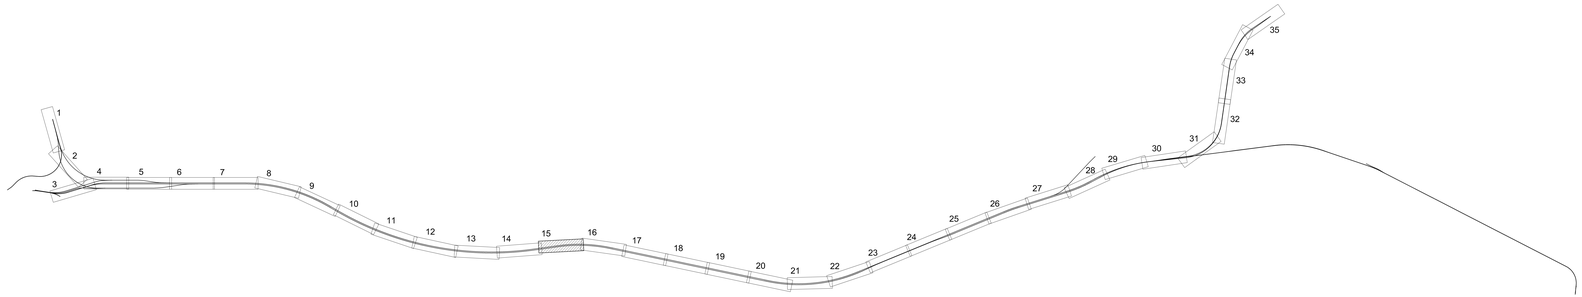

LEGENDA

	IDRANTE UNI 45 COMPLETO DI POZZETTO CON SARACINESCA DI INTERCETTAZIONE
	POZZETTO CON SARACINESCA PROVVISTA DI COLONNA DI MANOVRA
	TUBAZIONE IMPIANTO IDRICO ANTINCENDIO DI LINEA AC DN 150
	TUBAZIONE IMPIANTO IDRICO ANTINCENDIO NELLE INTERCONNESSIONI DN 150

NOTA:
NEI TRATTI ALL'APERTO LE TUBAZIONI DEVONO ESSERE PROTETTE DAL GELO CON CAVO ELETTRICO SCALDANTE

COMMITTENTE:

ALTA SORVEGLIANZA:

ITALFERR
Gruppo Ferrovie dello Stato Italiane

GENERAL CONTRACTOR:

Consorzio Collegamenti Integrati Veloci

INFRASTRUTTURE FERROVIARIE STRATEGICHE DEFINITE DALLA LEGGE OBIETTIVO N.443/01

TRATTA A.V./A.C. TERZO VALICO DEI GIOVI
PROGETTO DEFINITIVO

IMPIANTO_IDRICO_ANTINCENDIO

PARTE_MECCANICA

INTERCONNESSIONE_DI_VOLTRI/GALLERIA_DI_VALICO

PLANIMETRIA_15/23

GENERAL CONTRACTOR	ITALFERR S.p.A.	SCALA:
Cociv Consorzio Collegamenti Integrati Veloci Data: 14/09/2012		1:1000

CONTRATTO	LOTTO	FASE	ENTE	TIPO DOC.	PROGR.	REV.
A301	00	D	CV	P7	A1000X	015	G

PROGETTAZIONE

Rev.	Descrizione emissione	Redatto	Data	Verificato	Data	Progettista Integratore	Data	IL PROGETTISTA
F00	Adeguamento accesso in galleria	Ferrarese	16/03/2012	Ing.S.Bianchi	05/03/2012	Ing.P.Pugno	07/03/2012	Ing.P.Ghidorzi
F00	Relazione n. A2X1000CB0000001A del 16/03/2012	Ferrarese	21/03/2012	Ing.S.Bianchi	21/03/2012	Ing.P.Pugno	11/07/2012	Ing.P.Ghidorzi
G00	Revisione per ottemperanza istanze Area Storia	Ferrarese	11/09/2012	Ing.S.Bianchi	13/09/2012	Ing.P.Pugno	14/09/2012	Ing.P.Ghidorzi

Ord. Ing. Milano n. 15.965 sez. A

Resp. Edit.	NUMERO RIVEDIMENTO	Nome File
		CUP: F81H92000000008