STRALCIO PLANIMETRICO IMPIANTO IDRICO ANTINCENDIO

SCALA 1:1000

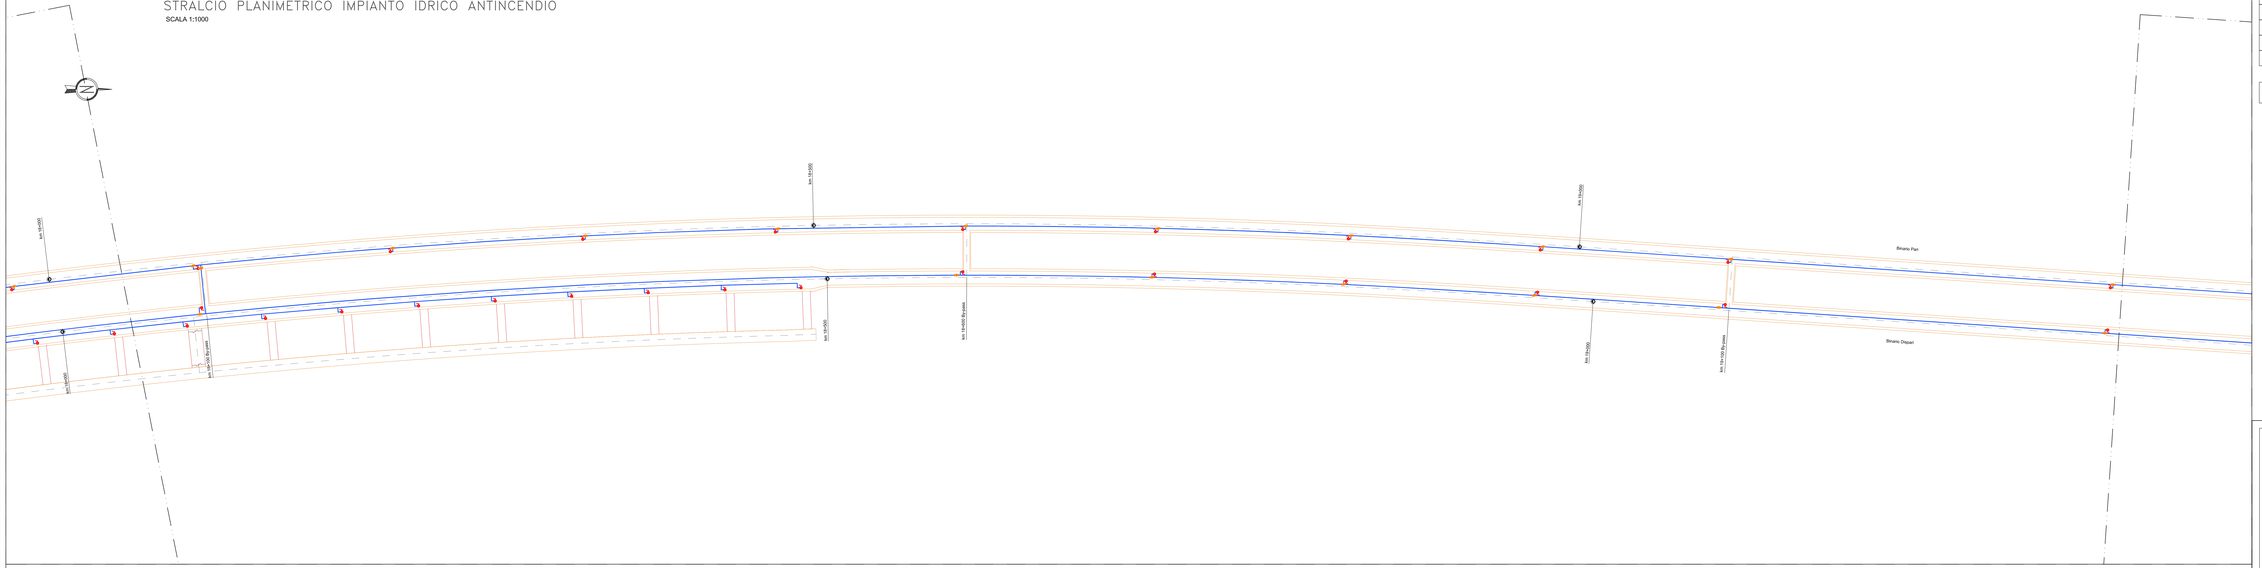

PIANTA CHIAVE

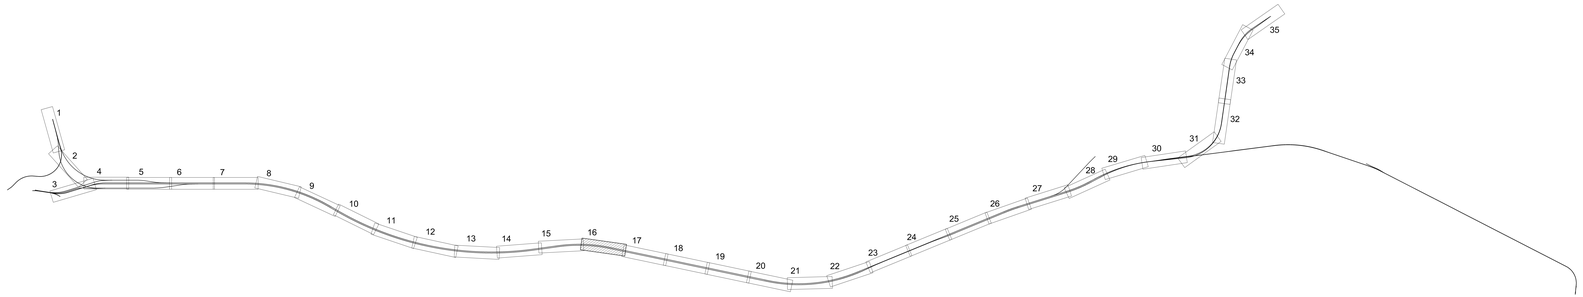

LEGENDA

	IDRANTE UNI 45 COMPLETO DI POZZETTO CON SARACINESCA DI INTERCETTAZIONE
	POZZETTO CON SARACINESCA PROVVISTA DI COLONNA DI MANOVRA
	TUBAZIONE IMPIANTO IDRICO ANTINCENDIO DI LINEA AC DN 150
	TUBAZIONE IMPIANTO IDRICO ANTINCENDIO NELLE INTERCONNESSIONI DN 150

NOTA:
NEI TRATTI ALL'APERTO LE TUBAZIONI DEVONO ESSERE PROTETTE DAL GELO CON CAVO ELETTRICO SCALDANTE

COMMITTENTE:

ALTA SORVEGLIANZA:

ITALFERR
GRUPPO FERROVIE DELLO STATO ITALIANE

GENERAL CONTRACTOR:

Consorzio Collegamenti Integrati Veloci

INFRASTRUTTURE FERROVIARIE STRATEGICHE DEFINITE DALLA LEGGE OBIETTIVO N.443/01

TRATTA A.V./A.C. TERZO VALICO DEI GIOVI
PROGETTO DEFINITIVO

IMPIANTO_IDRICO_ANTINCENDIO

PARTE_MECCANICA

INTERCONNESSIONE_DI_VOLTRI/GALLERIA_DI_VALICO

PLANIMETRIA_16/23

GENERAL CONTRACTOR	ITALFERR S.p.A.	SCALA:
Consorzio Cociv Data: 14/09/2012		1:1000

COMMESSA	LOTTO	FASE	ENTE	TIPO DOC.	OPERA/DISCIPLINA	REVISIONE	PROG.	ALL.
A301	00	D	CV	P7	AI0000X	016	G	

PROGETTAZIONE									
Rev.	Descrizione emissione	Redatto	Data	Verificato	Data	Progettista Responsabile	Data	IL PROGETTISTA
F00	Adeguamento ecurezza in galleria	Ammassamo	14/02/2012	Ing.Marelli	20/02/2012	Ing.P.Pagani	22/02/2012	Ing.E.Ciolfarelli ORDINE DEGLI INGEGNERI DELLA PROVINCIA DI MILANO Ing. Emilio Ciolfarelli n. 23.000
F00	Istruttoria n. ADI10003CB0000001A del 18/05/2012	Ammassamo	21/01/2013	Ing.Marelli	21/02/2012	Ing.P.Pagani	21/02/2012	
G00	Revisione per versione sezione Aree Deviatoi	Ammassamo	11/09/2013	Ing.Marelli	13/09/2013	Ing.P.Pagani	14/09/2013	

Dr. Geol. MAURO BUMBARO	Nome File: CUP-F81H92000000008_A301_CV_P7_AI0000X_016_G.DWG	
	CUP: F81H92000000008	