STRALCIO PLANIMETRICO IMPIANTO IDRICO ANTINCENDIO

SCALA 1:1000

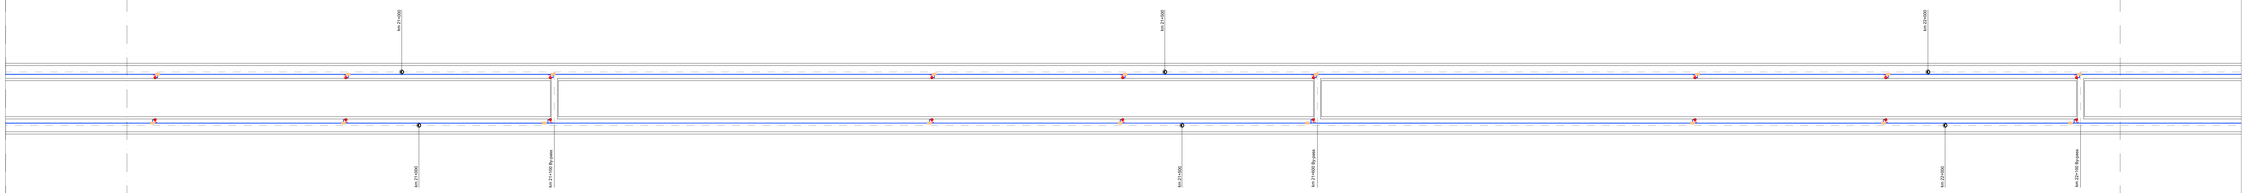

PIANTA CHIAVE

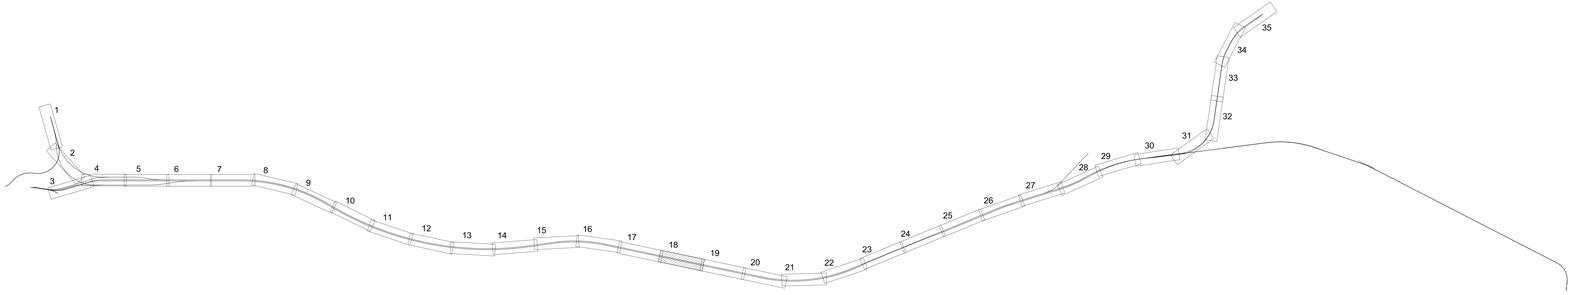

LEGENDA

	IDRANTE UNI 45 COMPLETO DI POZZETTO CON SARACINESCA DI INTERCETTAZIONE
	POZZETTO CON SARACINESCA PROVVISTA DI COLONNA DI MANOVRA
	TUBAZIONE IMPIANTO IDRICO ANTINCENDIO DI LINEA AC DN 150
	TUBAZIONE IMPIANTO IDRICO ANTINCENDIO NELLE INTERCONNESSIONI DN 150

NOTA:
NEI TRATTI ALL'APERTO LE TUBAZIONI DEVONO ESSERE PROTETTE DAL GELO CON CAVO ELETTRICO SCALDANTE

COMMITTENTE:

ALTA SORVEGLIANZA:

ITALFERR
GRUPPO FERROVIE DELLO STATO ITALIANE

GENERAL CONTRACTOR:

Consorzio Collegamenti Integrati Veloci

INFRASTRUTTURE FERROVIARIE STRATEGICHE DEFINITE DALLA LEGGE OBIETTIVO N.443/01

TRATTA A.V./A.C. TERZO VALICO DEI GIOVI
PROGETTO DEFINITIVO

IMPIANTO_IDRICO_ANTINCENDIO

PARTE_MECCANICA

INTERCONNESSIONE_DI_VOLTRI/GALLERIA_DI_VALICO

PLANIMETRIA_18/23

GENERAL CONTRACTOR	ITALFERR S.p.A.	SCALA:
Consorzio Cociv Il Direttore Tecnico (Ing. Pietro Salini) Data 21.01.2013		1:1000

COMMESSA	LOTTO	FASE	ENTE	TIPO DOC.	OPERA/DISCIPLINA	PROGR.	REV.
A301	00	D	CV	PZ	AI0000X	018	F

PROGETTAZIONE

Rev.	Descrizione emissione	Redatto	Data	Verificato	Data	Progettista Responsabile	Data	IL PROGETTISTA
E00	Adeguamento circuiteria in galleria	Andreacomazzi	14/03/2012	ing.A.Bianchi	20/03/2012	ing.E.Pagani	23/03/2012	ing.A.Colonna Ordine Ingegneri Provincia di Milano n. A 22.000
F00	Seconda e n. A301D00CI0IA0000001 A del 14/03/2012	Andreacomazzi	21/01/2013	ing.A.Bianchi	21/01/2013	ing.E.Pagani	21/01/2013	
							21/01/2013	

n. Elab.	NUMERO ELABORATO	Nome File: n00-00-00-mf-ma-ab-ab-001.dwg
		CUP: F81H92000000008