STRALCIO PLANIMETRICO IMPIANTO IDRICO ANTINCENDIO

SCALA 1:1000

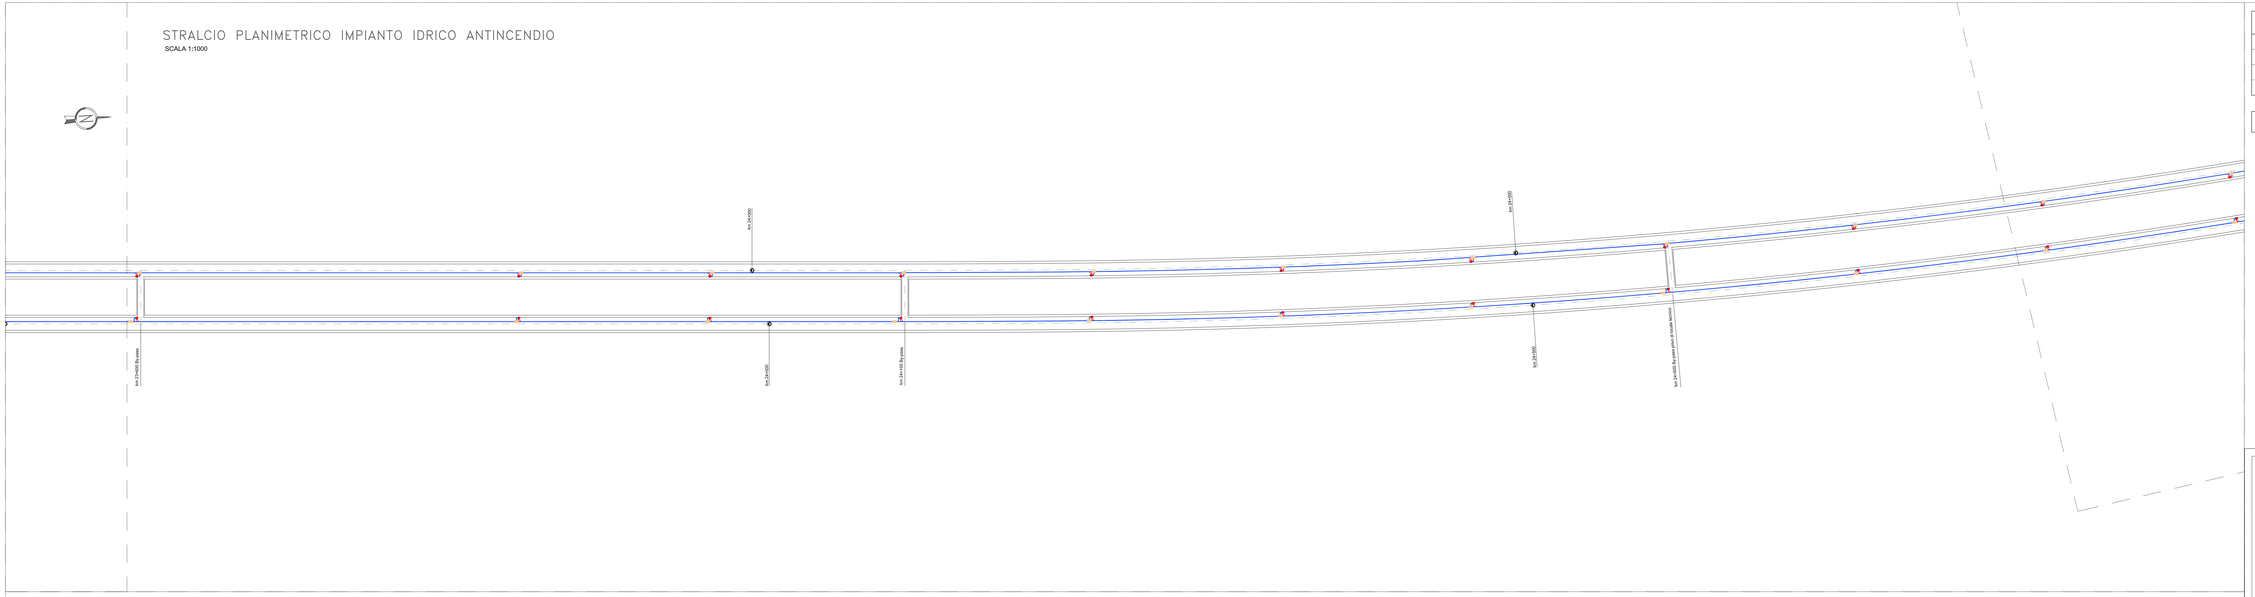

PIANTA CHIAVE

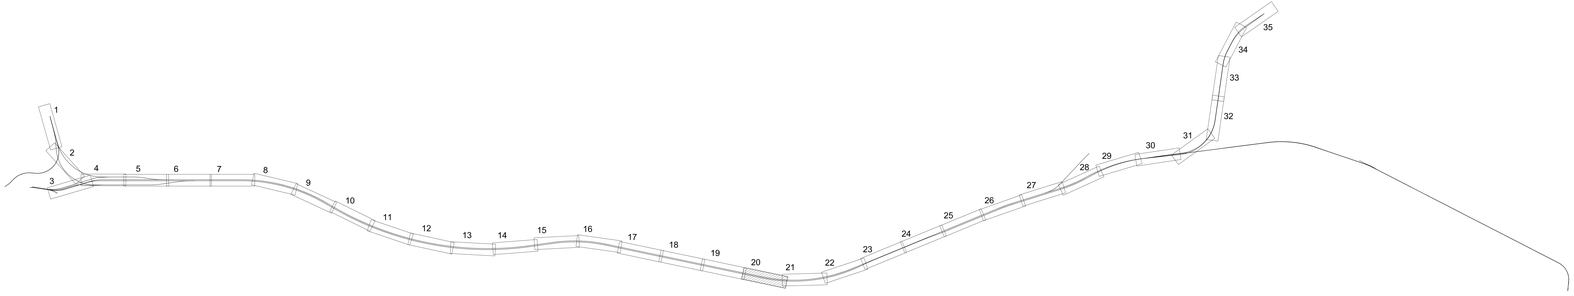

LEGENDA

	IDRANTE UNI 45 COMPLETO DI POZZETTO CON SARACINESCA DI INTERCETTAZIONE
	POZZETTO CON SARACINESCA PROVVISTA DI COLONNA DI MANOVRA
	TUBAZIONE IMPIANTO IDRICO ANTINCENDIO DI LINEA AC DN 150
	TUBAZIONE IMPIANTO IDRICO ANTINCENDIO NELLE INTERCONNESSIONI DN 150

NOTA:
NEI TRATTI ALL'APERTO LE TUBAZIONI DEVONO ESSERE PROTETTE DAL GELO CON CAVO ELETTRICO SCALDANTE

COMMITTENTE:

ALTA SORVEGLIANZA:

ITALFERR
GRUPPO FERROVIE DELLO STATO ITALIANE

GENERAL CONTRACTOR:

Consorzio Collegamenti Integrati Veloci

INFRASTRUTTURE FERROVIARIE STRATEGICHE DEFINITE DALLA LEGGE OBIETTIVO N.443/01

TRATTA A.V./A.C. TERZO VALICO DEI GIOVI
PROGETTO DEFINITIVO

IMPIANTO_IDRICO_ANTINCENDIO

PARTE_MECCANICA

INTERCONNESSIONE_DI_VOLTRI/GALLERIA_DI_VALICO

PLANIMETRIA_20/23

GENERAL CONTRACTOR
Consorzio Cociv
Collegamenti Integrati Veloci
Data: 31/07/2012

ITALFERR S.p.A.

SCALA: 1:1000

COMMESSA	LOTTO	FASE	ENTE	TIPO DOC.	OPERA/DISCIPLINA	PROGR.	REV.
A301	00	D	CV	P7	AI0000X	020	F

PROGETTAZIONE

Rev.	Descrizione emissione	Redatto	Data	Verificato	Data	Progettista Responsabile	Data	IL PROGETTISTA
F00	Adeguamento cunetta in galleria	Andreassi	5/03/2012	ing E.Marchi	05/03/2012	ing E.Pagani	05/03/2012	ing E.Ghidini ORDINE DEGLI INGEGNERI PROV. MILANO Dott. Ing. Ettore Ghidini n. 14472 31/07/2012
F00	Modifiche a n. A301-00I00CI0000001A del 19/05/2012	Andreassi	31/03/2012	ing E.Marchi	31/03/2012	ing E.Pagani	31/03/2012	

Il Dirett. Tecnico: NUNZIO SUMONTE

Nome File: IN0I00CI0P7AI0000X020F.DWG
CUP: F81H99000000008