STRALCIO PLANIMETRICO IMPIANTO IDRICO ANTINCENDIO

SCALA 1:1000

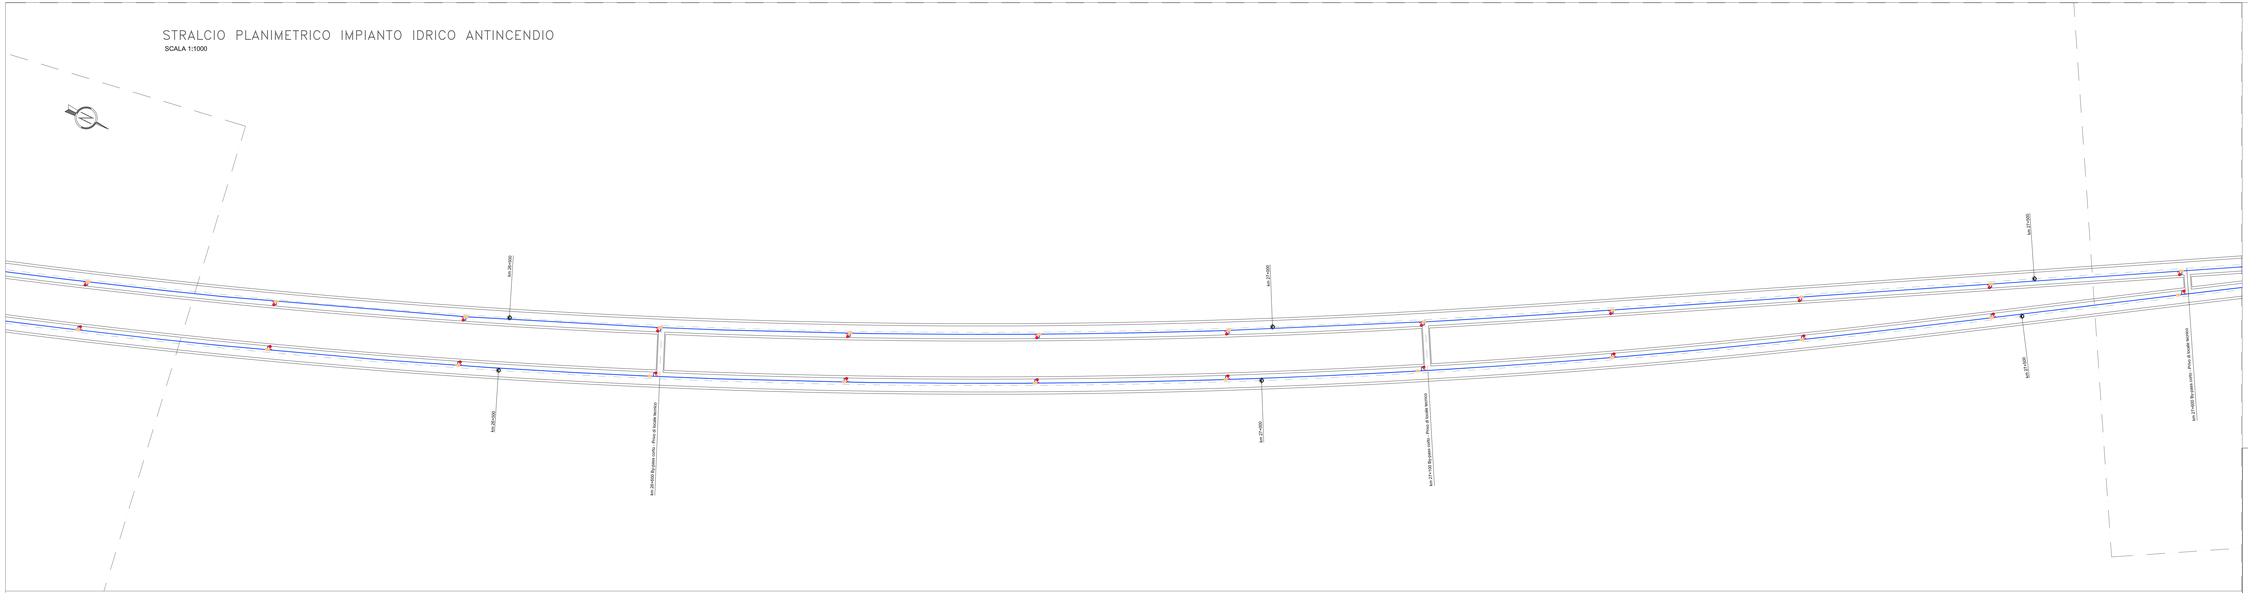

PIANTA CHIAVE

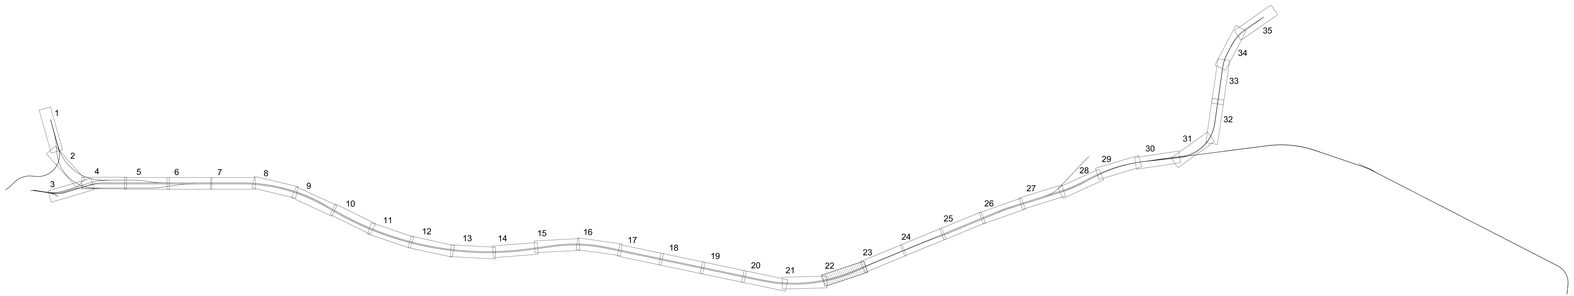

LEGENDA

	IDRANTE UNI 45 COMPLETO DI POZZETTO CON SARACINESCA DI INTERCETTAZIONE
	POZZETTO CON SARACINESCA PROVVISTA DI COLONNA DI MANOVRA
	TUBAZIONE IMPIANTO IDRICO ANTINCENDIO DI LINEA AC DN 150
	TUBAZIONE IMPIANTO IDRICO ANTINCENDIO NELLE INTERCONNESSIONE DN 150

NOTA:
NEI TRATTI ALL'APERTO LE TUBAZIONI DEVONO ESSERE PROTETTE DAL GELO CON CAVO ELETTRICO SCALDANTE

COMMITTENTE:

ALTA SORVEGLIANZA:

ITALFERR
GRUPPO FERROVIE DELLO STATO ITALIANE

GENERAL CONTRACTOR:

Consorzio Collegamenti Integrati Veloci

INFRASTRUTTURE FERROVIARIE STRATEGICHE DEFINITE DALLA LEGGE OBIETTIVO N.443/01

TRATTA A.V./A.C. TERZO VALICO DEI GIOVI
PROGETTO DEFINITIVO

IMPIANTO_IDRICO_ANTINCENDIO

PARTE_MECCANICA

INTERCONNESSIONE_DI_VOLTRI/GALLERIA_DI_VALICO

PLANIMETRIA_22/23

GENERAL CONTRACTOR	ITALFERR S.p.A.	SCALA:
Consorzio Cociv Il Direttore Tecnico Ing. Pietro Salini Data 21.01.2013		1:1000

COMMESSA	LOTTO	FASE	ENTE	TIPO DOC.	OPERA/DISCIPLINA	PROGR.	REV.
A301	00	D	CV	PZ	A1000X	022	F

PROGETTAZIONE

Rev.	Descrizione emissione	Redatto	Data	Verificato	Data	Progettista Responsabile	Data	IL PROGETTISTA
E00	Adeguamento circuiteria in galleria	Consorzio Cociv Ing. Pietro Salini	14/03/2012	Ing.A.Bianchi Ing. Pietro Salini	26/03/2012	Ing.F.Pagani Ing. Pietro Salini	29/06/2012	Ing.E.Ghiabaudi Ing. Pietro Salini
F00	Seria Revisione n. A201/00/00/CB0000001/A del 13/05/2013	Consorzio Cociv Ing. Pietro Salini	21/02/2013	Ing.A.Bianchi Ing. Pietro Salini	21/02/2013	Ing.F.Pagani Ing. Pietro Salini	21/02/2013	Ordine degli Ingegneri della Provincia di Roma Ing. Pietro Salini n. 14001 21/02/2013

P. Etab. NUMERO DABOVATO

Nome File: IF-IM-A301-00-MD-PL-00-022-F.DWG
CUP: F81H92000000008