CENTRALE FINESTRA BORZOLI - Pk 0+300 BD
PLANIMETRIA DISTRIBUZIONE PRINCIPALE

SCALA 1:100

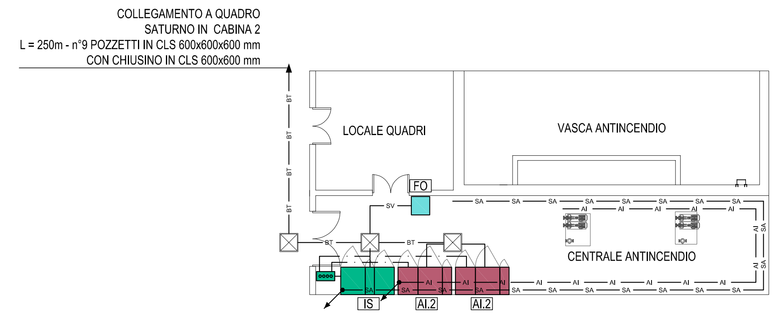

CENTRALE FINESTRA POLCEVERA - Pk 5+197
PLANIMETRIA DISTRIBUZIONE PRINCIPALE

SCALA 1:100

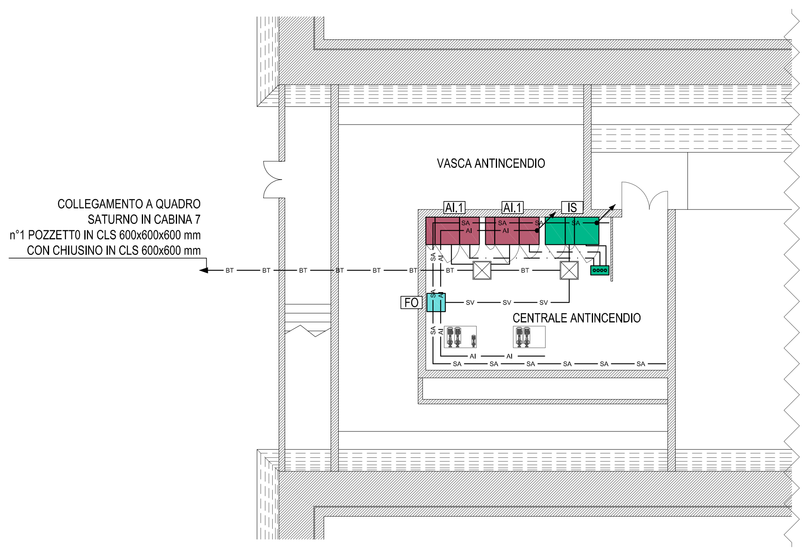

CENTRALE FINESTRA CRAVASCO - Pk 10+284
PLANIMETRIA DISTRIBUZIONE PRINCIPALE

SCALA 1:100

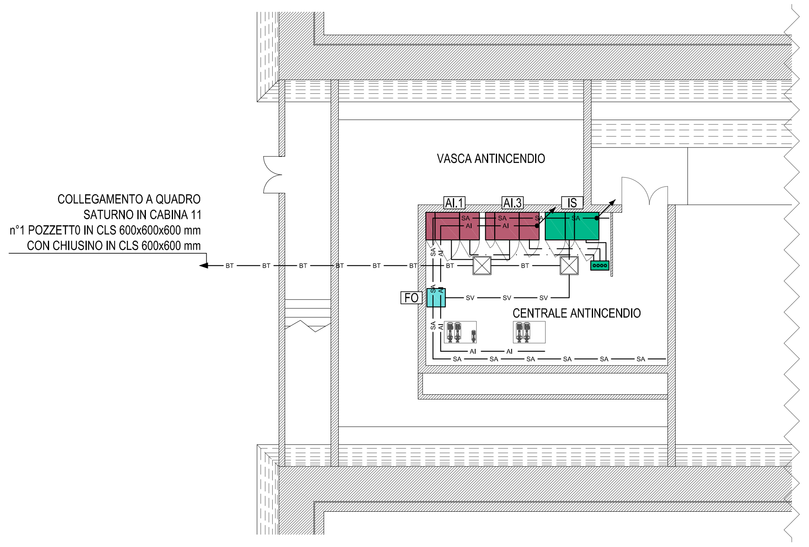

PLANIMETRIA CON DISTRIBUZIONE F.M. ED AUSILIARI MODELLO 01

SCALA 1:50

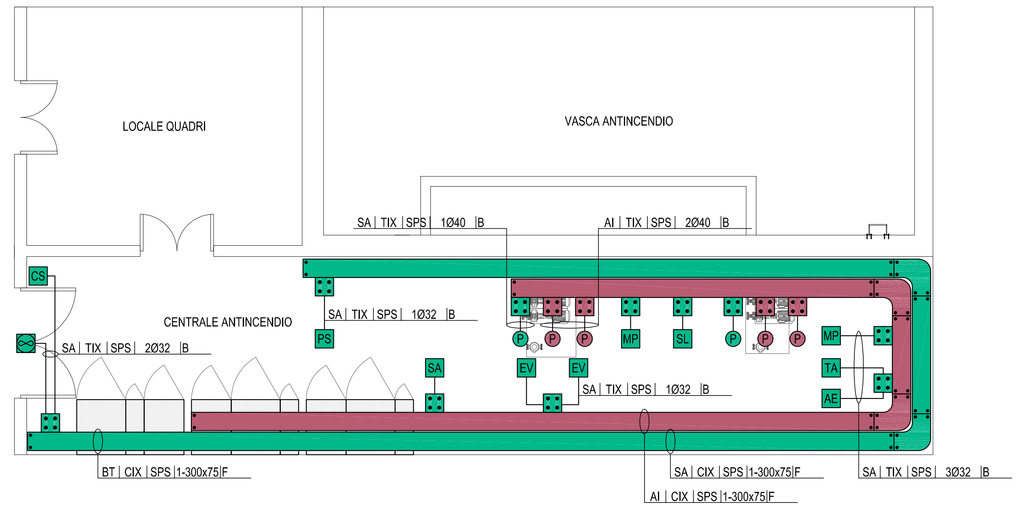

PLANIMETRIA VALIDA PER CENTRALI ANTINCENDIO:
- CENTRALE FINESTRA BORZOLI - Pk 0+300 BD

PLANIMETRIA CON DISTRIBUZIONE F.M. ED AUSILIARI MODELLO 01

SCALA 1:50

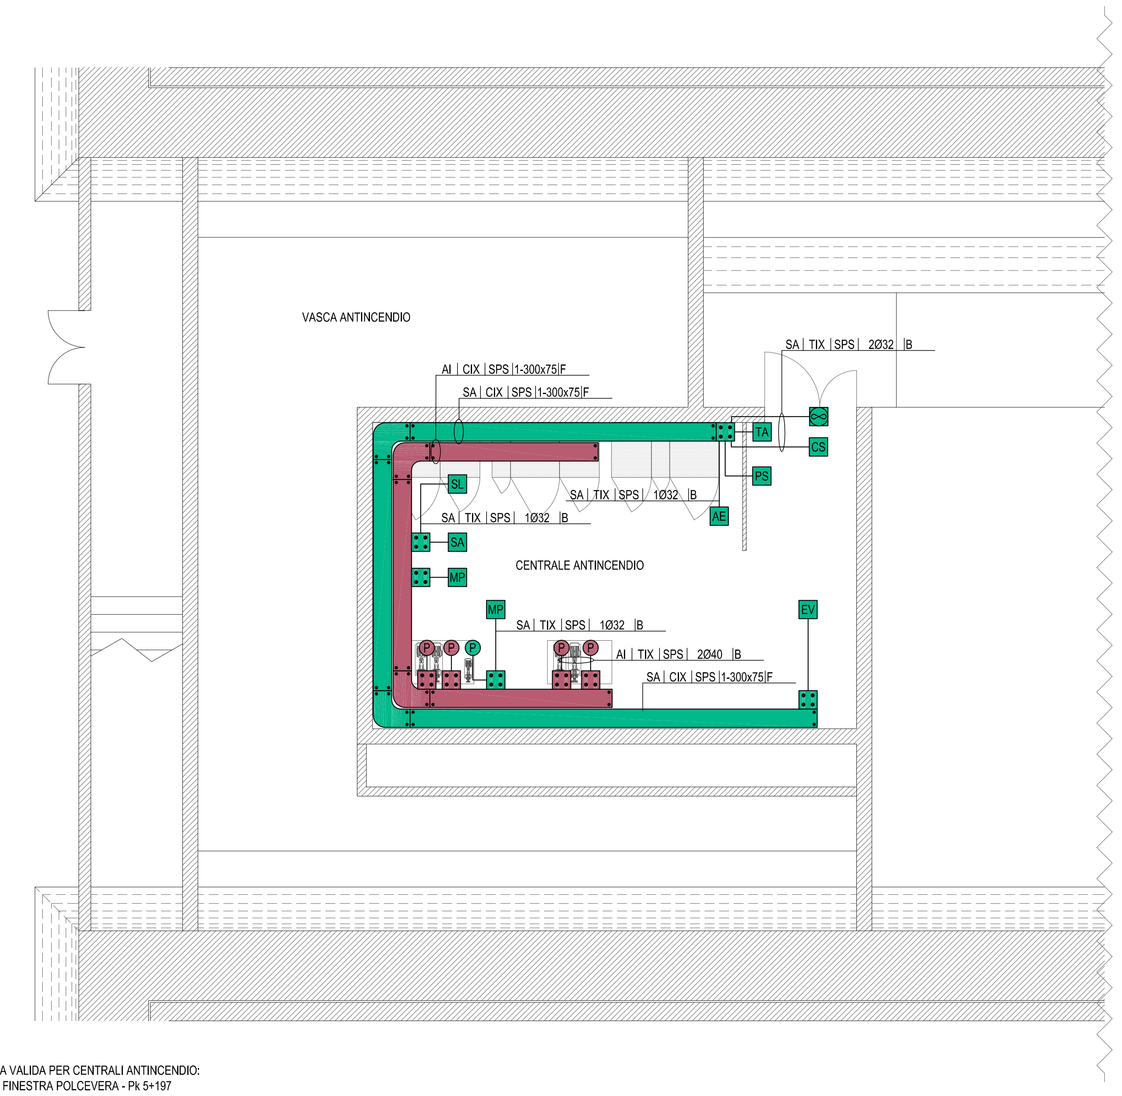

PLANIMETRIA VALIDA PER CENTRALI ANTINCENDIO:
- CENTRALE FINESTRA POLCEVERA - Pk 5+197
- CENTRALE FINESTRA CRAVASCO - Pk 10+284

LEGENDA COLORI / RIEMPITIVI

	IMPIANTI ELETTRICI AUSILIARI GENERICI
	IMPIANTI ELETTRICI PER VENTILAZIONE E CONTROLLO FUMI
	IMPIANTI ELETTRICI PER ANTINCENDIO E SOLLEVAMENTO LIQUIDI
	IMPIANTI ELETTRICI DI SUPERVISIONE

LEGENDA SIMBOLI

	CONDUTTURA ASCENDENTE / DISCENDENTE
BT	TUBO FLESSIBILE CORRUGATO IN PVC INTERRATO - n°140/160 IMPIANTI DI BASSA TENSIONE
SV	TUBO FLESSIBILE CORRUGATO IN PVC INTERRATO - n°180/160 IMPIANTI DI SUPERVISIONE
AI	PASSERELLA IN ACCIAIO INOX STAFFATA A PARETE 300X75mm IMPIANTI ANTINCENDIO
SA	PASSERELLA IN ACCIAIO INOX STAFFATA A PARETE 300X75mm IMPIANTI AUSILIARI GENERICI E SPECIALI
	PASSERELLA IN ACCIAIO INOX E RELATIVI PEZZI SPECIALI
	CONDUTTORI DI PROTEZIONE VERSO QUADRI ELETTRICI PRINCIPALI
	COLLETTORE DI TERRA (A CURA SATURNO)
	SCATOLA DI DERIVAZIONE PRINCIPALE IN ACCIAIO INOX
SL	CENTRALINA SONDA LIVELLO
SA	SONDA AMBIENTE
AE	AEROTERMO
EV	ELETTROVALVOLA
MP	MISURATORE DI PORTATA
PS	PRESSOSTATO
CS	ALIMENTAZIONE CAVO SCALDANTE
	VENTILATORE LOCALE
P	ELETTROPOMPA
IS	QUADRO ELETTRICO SERVIZI AUSILIARI IMPIANTO IDRICO ANTINCENDIO - QE AI.SA
AI 1	QUADRO ELETTRICO IMPIANTO IDRICO ANTINCENDIO - QE AI1
AI 2	QUADRO ELETTRICO IMPIANTO IDRICO ANTINCENDIO - QE AI2
AI 3	QUADRO ELETTRICO IMPIANTO IDRICO ANTINCENDIO - QE AI3
FQ	BOX FIBRA OTTICHE

LEGENDA INDICATORI

INDICATORE CAVIDOTTI ELETTRICI

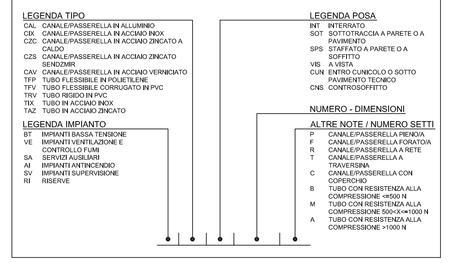

KEY MAP

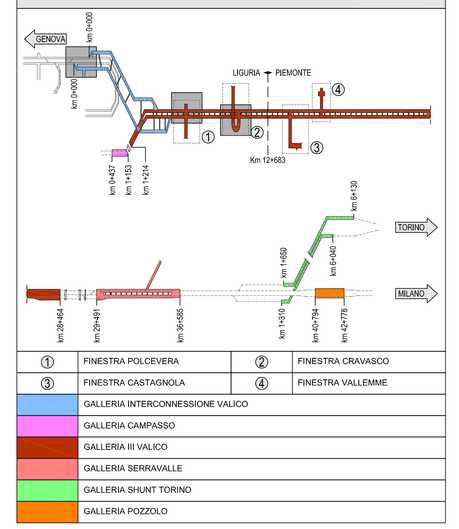

NOTE:
- CAVIDOTTI VERTICALI CON PASSERELLA FORATA IN ACCIAIO INOX CON COPERCHIO
- IL PRESENTE ELABORATO E' VALIDO ESCLUSIVAMENTE PER GLI ASPETTI IMPIANTISTICI ELETTRICI

COMMITTENTE: RFI RETE FERROVIARIA ITALIANA — GRUPPO FERROVIE DELLO STATO ITALIANE

ALTA SORVEGLIANZA: ITALFERR — GRUPPO FERROVIE DELLO STATO ITALIANE

GENERAL CONTRACTOR: Consorzio Collegamenti Integrati Veloci

INFRASTRUTTURE FERROVIARIE STRATEGICHE DEFINITE DALLA LEGGE OBIETTIVO N.443/01

TRATTA A.V./A.C. TERZO VALICO DEI GIOVI
PROGETTO DEFINITIVO

IMPIANTO IDRICO ANTINCENDIO

PARTE ELETTRICA

DISTRIBUZIONE POTENZA E AUSILIARI

Centrali in galleria

GENERAL CONTRACTOR	ITALFERR S.p.A.	SCALA:
Consorzio Cociv Collegamenti Integrati Veloci — Resp. 26/03/2012		1:100

COMMESSA	LOTTO	FASE	ENTE	TIPO DOC	OPERA/DISCIPLINA	PROGR	REV.
A301	00	D	CV	SA	AI000X	002	E

PROGETTAZIONE

Rev.	Descrizione emissione	Redatto	Data	Verificato	Data	Progettista Antincendio	Data	IL PROGETTISTA
E00	Adeguamento sicurezza in galleria	Ing. F.Fiumicelli	14/03/2012	Ing. E.Bonfà	26/03/2012	Ing. T. Pogani	23/03/2012	

N. Elab. — Nome File: A301-00-D-CV-SA-A000-00-002_E00 — CUP: F81H12000000008