LEGENDA

- IDENTIFICAZIONE IMPIANTO
- SERBATOIO DI ACCUMULO CAPACITA' UTILE 100 m³
- GRUPPO DI POMPAGGIO ALTA PRESSIONE COMPOSTO DA 2 POMPE AD ALTA PRESSIONE (UNA DI RISERVA ALL'ALTRA) E UNA POMPA JOLLY PER IL MANTENIMENTO DELLA PRESSIONE ALL'INTERNO DELL'IMPIANTO
- GRUPPO DI POMPAGGIO BASSA PRESSIONE COMPOSTO DA 2 POMPE A BASSA PRESSIONE (UNA DI RISERVA ALL'ALTRA)
- CONDOTTA ANTINCENDIO
- FLUSSO NORMALE
- FLUSSO EMERGENZA

Interconnessione VOLTRI Dispari
L=4693 m

Tratto in comune con galleria III VALICO
L=1467 m

Interconnessione VOLTRI Pari
L=2758 m

Tratto in comune con galleria III VALICO
L=2740 m

SHUNT TORINO
BINARIO DISPARI L=4730 m
BINARIO PARI L=4480 m

SCALA 1:5000

GALLERIA CAMPASSO
L=625 m

GALLERIA III VALICO
L=27110 m

GALLERIA SERRAVALLE
L=7094 m

SCALA 1:50000

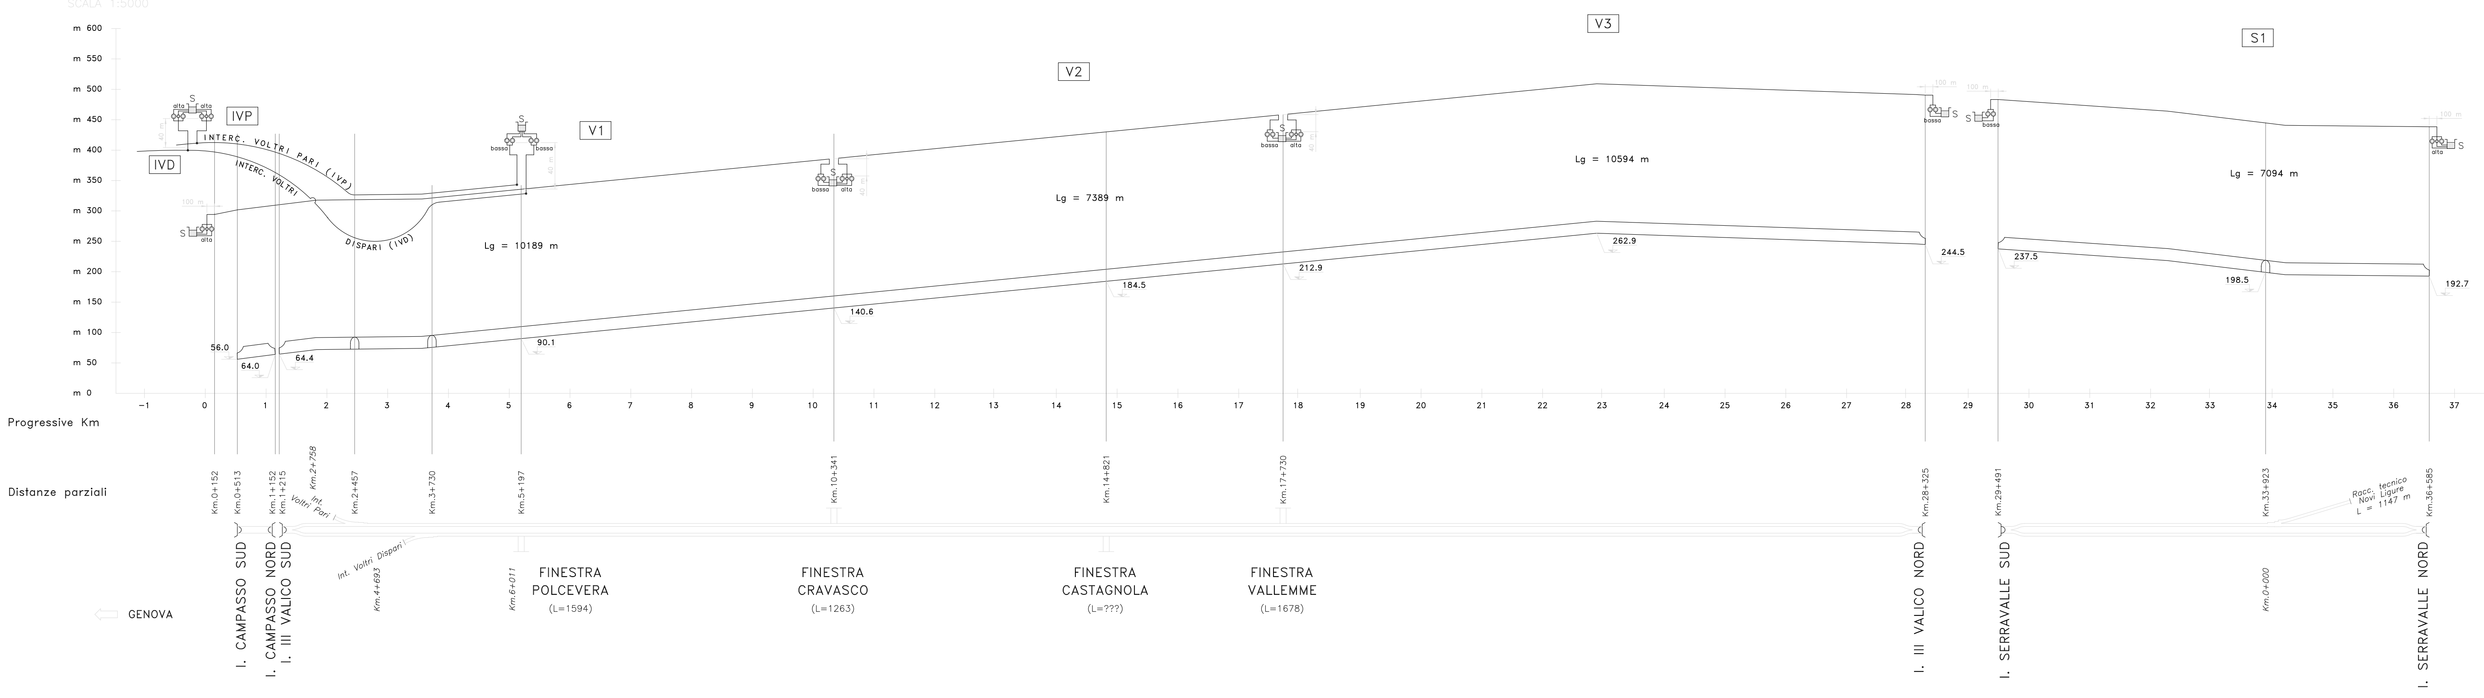

COMMITTENTE:
RFI RETE FERROVIARIA ITALIANA
GRUPPO FERROVIE DELLO STATO ITALIANE

ALTA SORVEGLIANZA:
ITALFERR
GRUPPO FERROVIE DELLO STATO ITALIANE

GENERAL CONTRACTOR:
Consorzio Collegamenti Integrati Veloci

INFRASTRUTTURE FERROVIARIE STRATEGICHE DEFINITE DALLA LEGGE OBIETTIVO N.443/01

TRATTA A.V./A.C. TERZO VALICO DEI GIOVI
PROGETTO DEFINITIVO

IMPIANTO_IDRICO_ANTINCENDIO

PARTE_MECCANICA

SCHEMA_COMPLESSIVO_DI_CONFIGURAZIONE

GENERAL CONTRACTOR	ITALFERR S.p.A.	SCALA:
Consorzio Cociv — Data: 31/07/2012		-

COMMESSA	LOTTO	FASE	ENTE	TIPO DOC	OPERA/DISEGNO N.	PROGR.	REV.
A301	00	D	CV	FX	AI0001	016	F

PROGETTAZIONE

Rev.	Descrizione emissione	Redatto	Data	Verificato	Data	Progettista Integratore	Data	IL PROGETTISTA
B01	EMISSIONE EX ART. 4 D.Lgs 190/02	COCIV	27/07/06	Ali	27/07/06			Ing E.Ghidarelli
E00	Adeguamento sicurezza in galleria	Ing E.Pagani	16/02/2012	Ing R.Bonfà	20/03/2012	Ing E.Pagani	23/03/2012	
F00	Rimuttanza n. A301-0005CB0000001A del 18/05/2012	Ing E.Pagani	27/07/2012	Ing R.Bonfà	27/07/2012	Ing E.Pagani	31/07/2012	

A. Elab. NUMERO_ELABORATO — Nome File: A301-00-D-CV-FX-AI0001-016-F00

CUP: F81H92000000008