PLANIMETRIA SCHEMATICA

SCALA –

POZZI DI VENTILAZIONE
GALLERIA DI VALICO E INTERCONNESSIONE DI VOLTRI

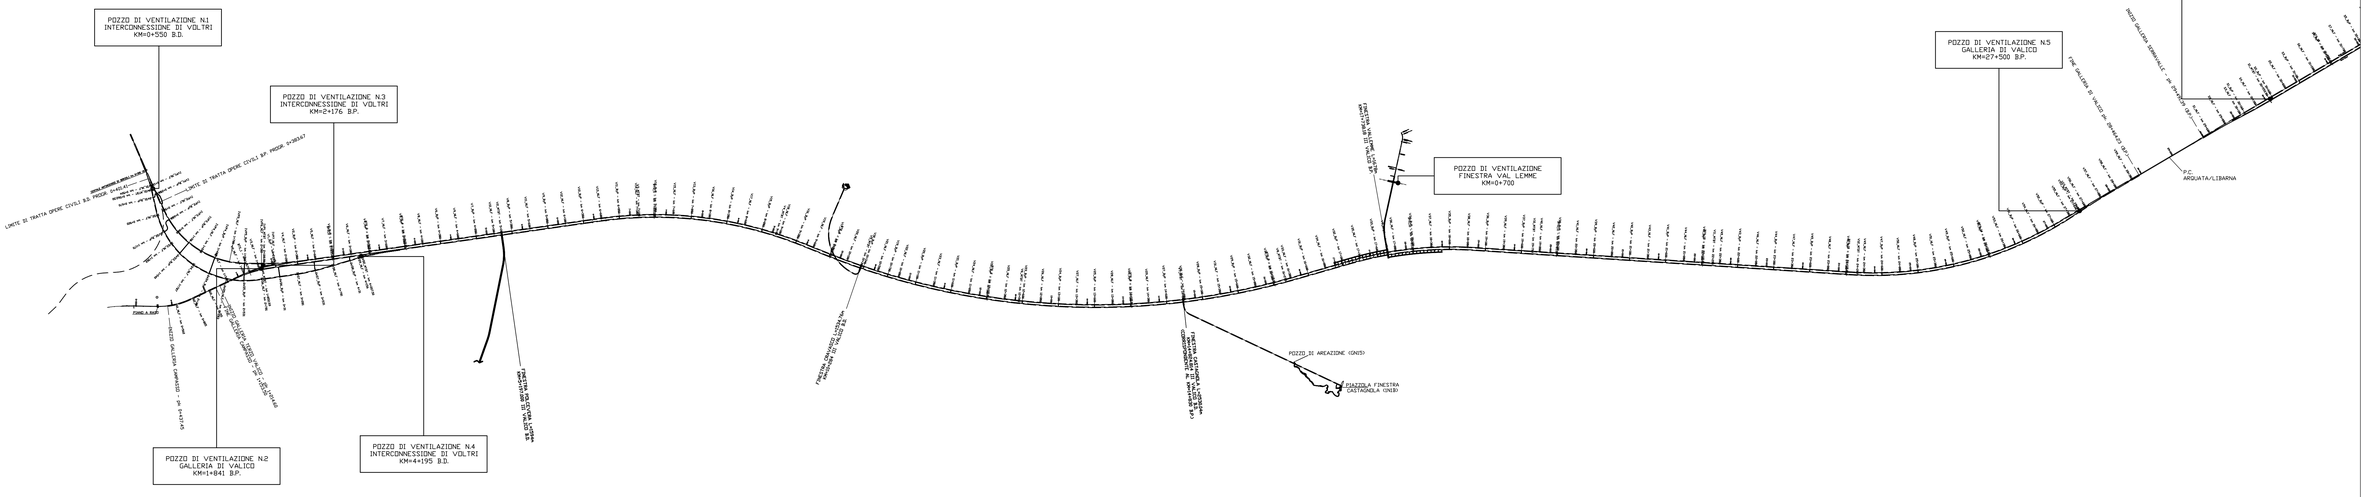

PLANIMETRIA SCHEMATICA

SCALA –

POZZI DI VENTILAZIONE
GALLERIA DI VALICO E SERRAVALLE

COMMITTENTE:

RFI RETE FERROVIARIA ITALIANA
GRUPPO FERROVIE DELLO STATO ITALIANE

ALTA SORVEGLIANZA:

ITALFERR
GRUPPO FERROVIE DELLO STATO ITALIANE

GENERAL CONTRACTOR:

Consorzio Collegamenti Integrati Veloci

INFRASTRUTTURE FERROVIARIE STRATEGICHE DEFINITE DALLA LEGGE OBIETTIVO N.443/01

TRATTA A.V./A.C. TERZO VALICO DEI GIOVI
PROGETTO DEFINITIVO

IMPIANTO_CONTROLLO_FUMI

PARTE_MECCANICA

GALLERIA_SERRAVALLE

PLANIMETRIA_POZZI_DI_VENTILAZIONE

GENERAL CONTRACTOR	ITALFERR S.p.A.	SCALA:
Consorzio Cociv Data: 26/03/2012		

COMMESSA	LOTTO	FASE	ENTE	TIPO DOC.	OPERA/DISCIPLINA	PROGR.	REV.
A301	00	D	CV	PX	AI1M09	001	E

PROGETTAZIONE

Rev.	Descrizione emissione	Redatto	Data	Verificato	Data	Progettista Integratore	Data	IL PROGETTISTA
E00	Adeguamento sicurezza in galleria	Ing. Pavan	16/03/2012	Ing. F.Bonfà	20/03/2012	Ing. F. Pavan	23/03/2012	Ing. F. Ghidoni ORDINE DEGLI INGEGNERI DELLA PROVINCIA DI MILANO Dott. Ing. Fabio Ghidoni Sezione A Settore Civile e Ambientale 26/03/2012

n. Elab. NUMERO_ELABORATO

Nome File: A301-00-D-CV-FP-AI1M-09-001_E00

CUP: F81H92000000008