CARATTERISTICHE DEI VENTILATORI POZZI – VP
VENTILATORE ASSIALE MONOSTADIO ø2000 mm PRESSIONE TOTALE: 2000 Pa PORTATA: 110 m3/s POTENZA MAX: 360 kW REGOLAZIONE VELOCITA' DI ROTAZIONE

LEGENDA DEI SIMBOLI				
VENTILATORE	MOTORE	SERRANDA DI INTERCETTAZIONE	ANEMOMETRO	SENSORE PRESSIONE
I	M		A	P

SCHEMA DI PRINCIPIO

SCALA –

POZZO DI VENTILAZIONE N.6
galleria Serravalle progr. 30+565

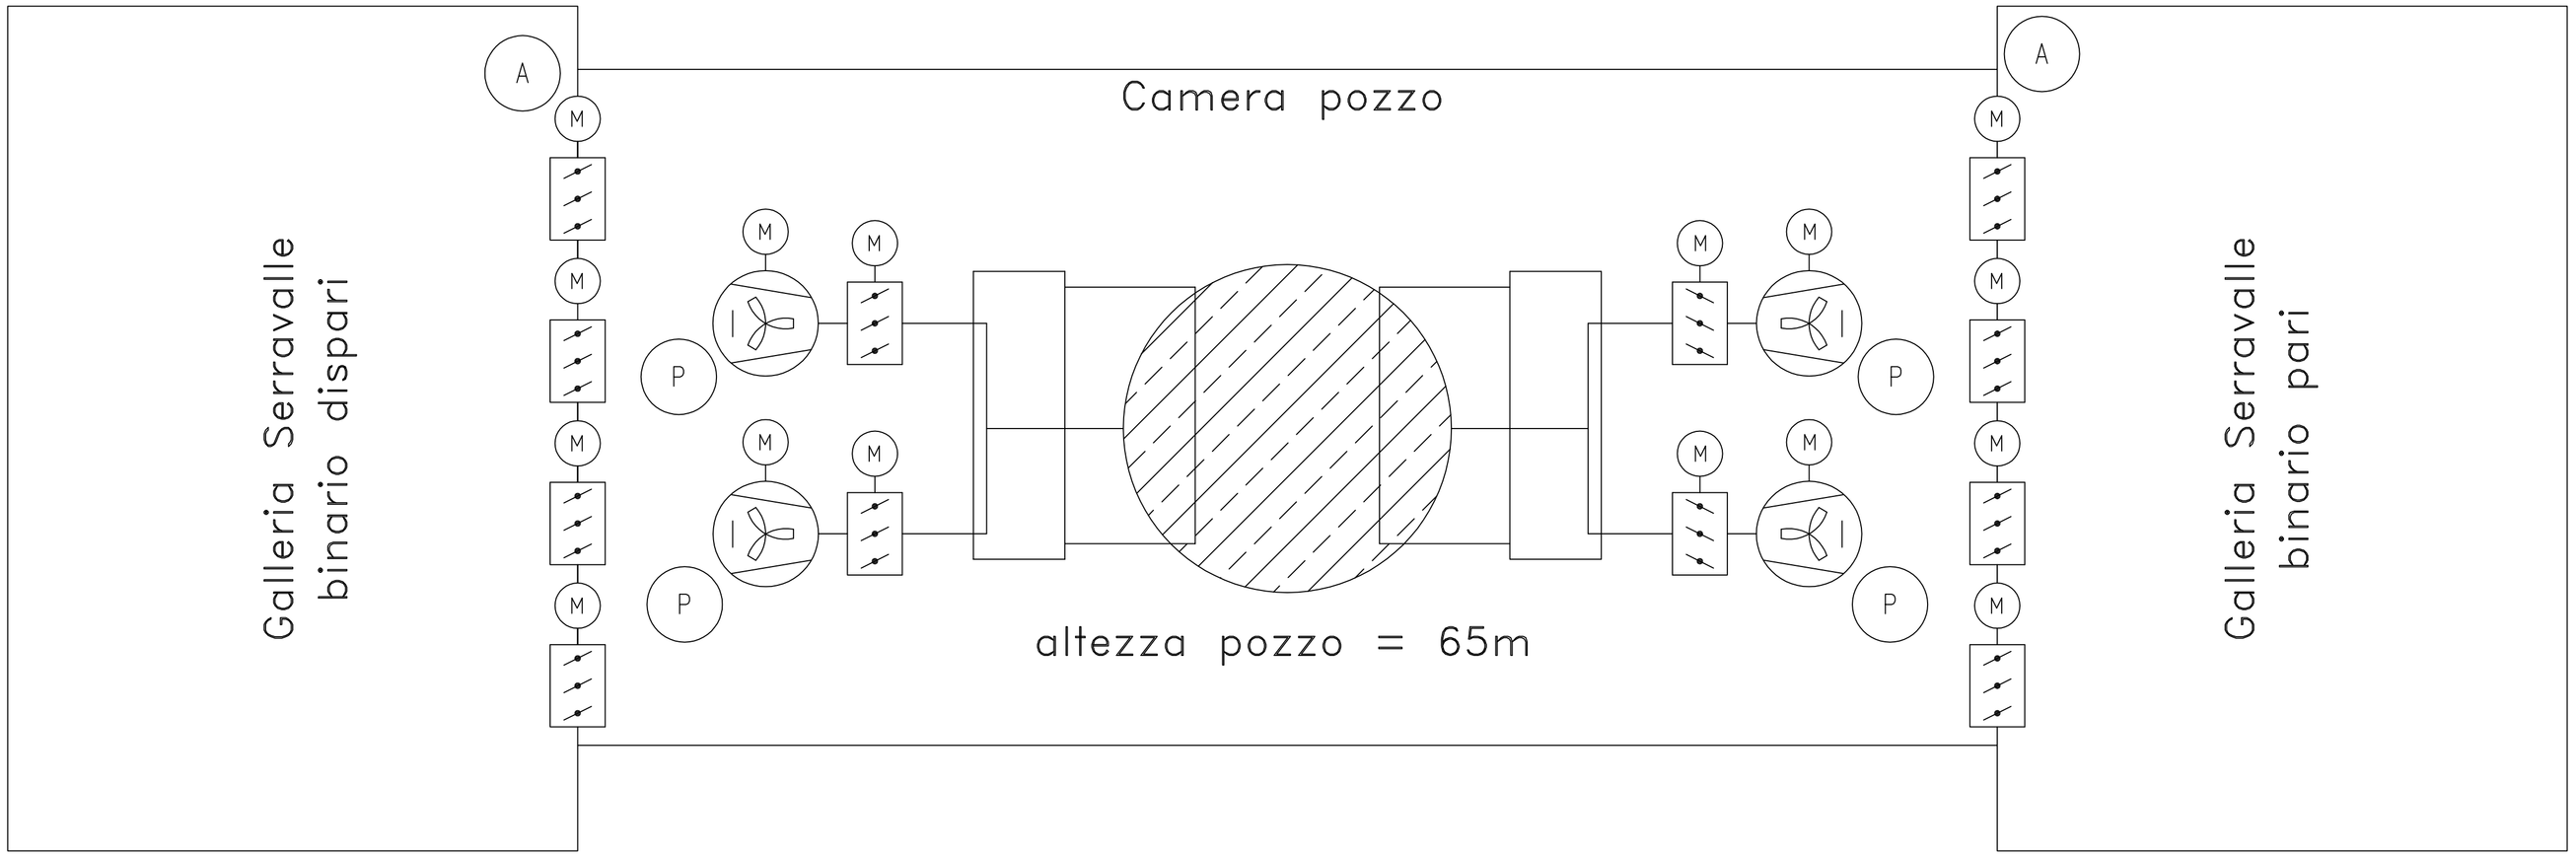

COMMITTENTE:

RFI RETE FERROVIARIA ITALIANA
GRUPPO FERROVIE DELLO STATO ITALIANE

ALTA SORVEGLIANZA:

ITALFERR
GRUPPO FERROVIE DELLO STATO ITALIANE

GENERAL CONTRACTOR:

Consorzio Collegamenti Integrati Veloci

INFRASTRUTTURE FERROVIARIE STRATEGICHE DEFINITE DALLA LEGGE OBIETTIVO N.443/01

TRATTA A.V./A.C. TERZO VALICO DEI GIOVI
PROGETTO DEFINITIVO

IMPIANTO_CONTROLLO_FUMI

PARTE_MECCANICA

GALLERIA_SERRAVALLE

POZZO_DI_VENTILAZIONE_6

SCHEMA_FUNZIONALE

GENERAL CONTRACTOR	ITALFERR S.p.A.	SCALA:
Consorzio Cociv Project Manager Data:31/07/2012		–

COMMESSA	LOTTO	FASE	ENTE	TIPO DOC.	OPERA/DISCIPLINA	PROGR.	REV.
A301	00	D	CV	DX	AI1M09	002	F

PROGETTAZIONE

Rev.	Descrizione emissione	Redatto	Data	Verificato	Data	Progettista Integratore	Data	IL PROGETTISTA
E00	Adeguamento sicurezza in galleria	Nome/cognome/ing.#	16/03/2012	ing E.Barilli	20/03/2012	ing E.Pagani	23/03/2012	ing E.Ghislandi ORDINE DEGLI INGEGNERI DELLA PROVINCIA DI MILANO DOTT.ING. GHISLANDI ENRICO Sez. A Settore: a) Civile e Ambientale b) Industriale c) dell'Informazione n. di Iscrizione 4577 31/07/2012
F00	Istruttoria n. A30100D17SA81M09009A del 18/05/2012	Nome/cognome/ing.#	27/07/2012	ing E.Barilli	27/07/2012	ing E.Pagani	31/07/2012	

n. Elab. NUMERO_ELABORATO

Nome File: =301-00-D-CV-DI-AI1M09-002-F00

CUP: F81H92000000008