PLANIMETRIA SCHEMATICA

SCALA –

POZZI DI VENTILAZIONE
GALLERIA DI VALICO E INTERCONNESSIONE DI VOLTRI

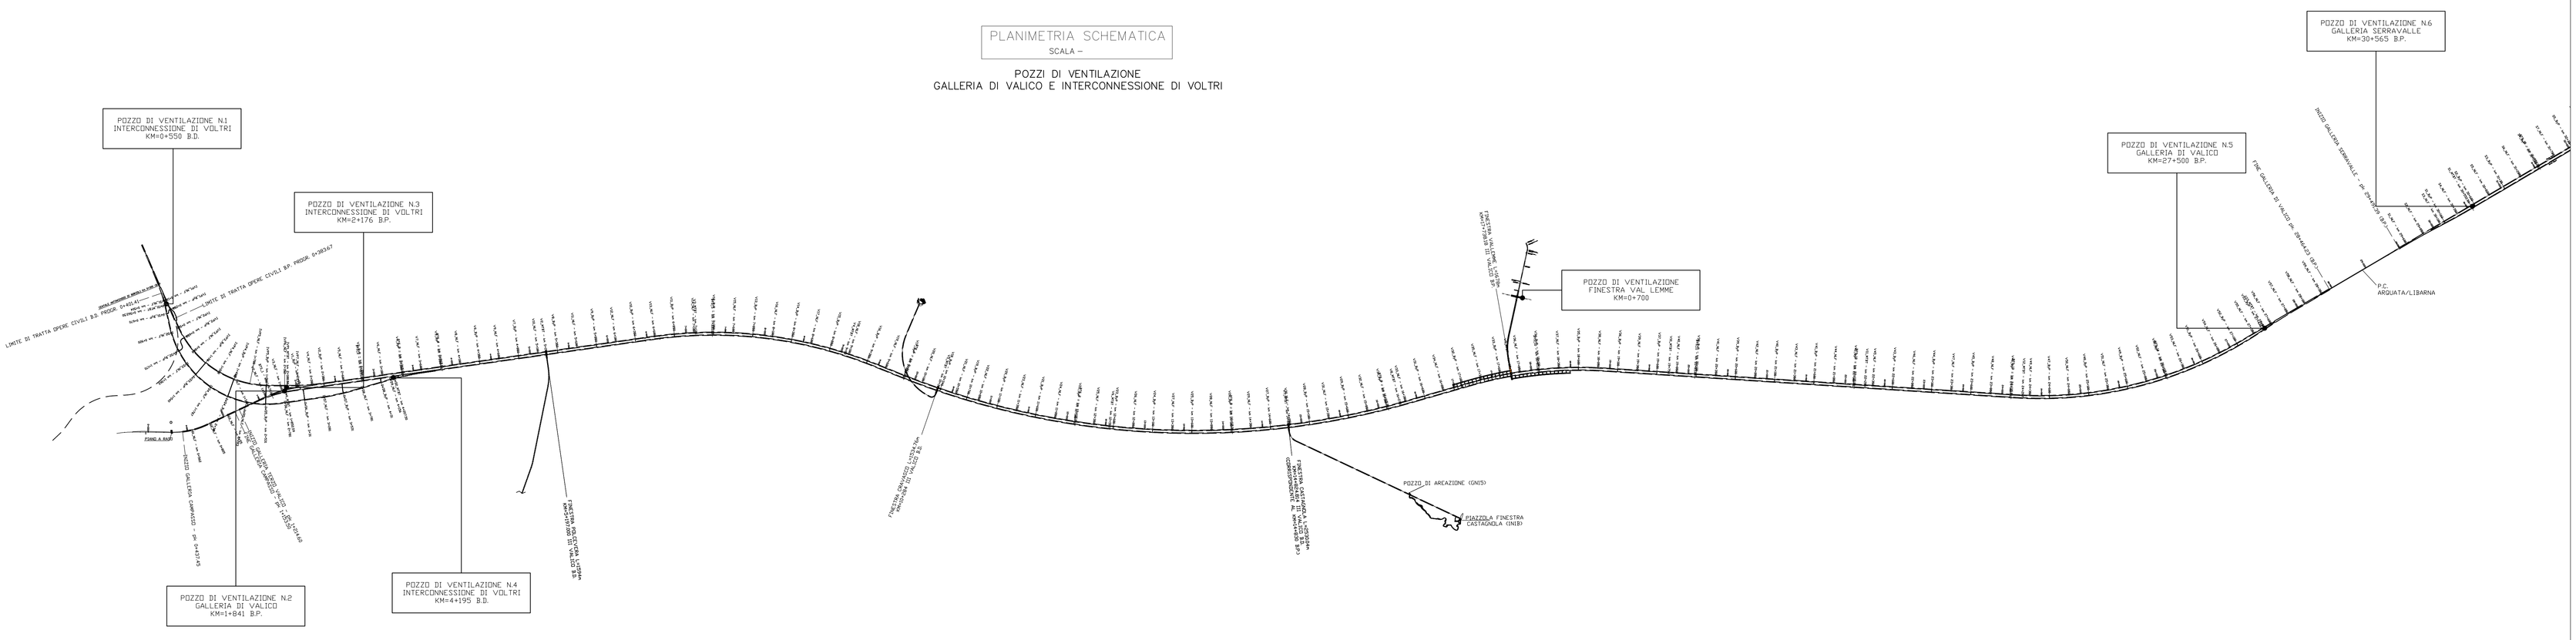

PLANIMETRIA SCHEMATICA

SCALA –

POZZI DI VENTILAZIONE
GALLERIA DI VALICO E SERRAVALLE

COMMITTENTE:

RFI RETE FERROVIARIA ITALIANA
GRUPPO FERROVIE DELLO STATO ITALIANE

ALTA SORVEGLIANZA:

ITALFERR
GRUPPO FERROVIE DELLO STATO ITALIANE

GENERAL CONTRACTOR:

Consorzio Cociv
Consorzio Collegamenti Integrati Veloci

INFRASTRUTTURE FERROVIARIE STRATEGICHE DEFINITE DALLA LEGGE OBIETTIVO N.443/01

TRATTA A.V./A.C. TERZO VALICO DEI GIOVI
PROGETTO DEFINITIVO

IMPIANTO_CONTROLLO_FUMI

PARTE_MECCANICA

INTERCONNESSIONE_VOLTRI

PLANIMETRIA_POZZI_DI_VENTILAZIONE

GENERAL CONTRACTOR	ITALFERR S.p.A.	SCALA:
Consorzio Cociv Data 26/03/2012		

COMMESSA	LOTTO	FASE	ENTE	TIPO DOC.	OPERA/DISCIPLINA	PROGR.	REV.
A301	00	D	CV	PX	AI1909	001	E

PROGETTAZIONE

Rev.	Descrizione emissione	Redatto	Data	Verificato	Data	Progettista Integratore	Data	IL PROGETTISTA
E00	Adeguamento sicurezza in galleria	Nome/cognome	16/03/2012	ing E.Barilli	20/03/2012	ing E.Pagani	23/03/2012	ing E.Ghidinelli ORDINE DEGLI INGEGNERI DELLA PROVINCIA DI ROMA n. A 19797 SEZIONE A CIVILE E AMBIENTALE INDUSTRIALE dell'INFORMAZIONE Iscritto all'Albo Ing. Ghidinelli Emanuele n. A 19797 Settore civile e ambientale industriale dell'informazione 26/03/2012

n. Elab.	NUMERO ELABORATO	Nome File: A301-00-D-CV-PX-AI1909-001-E00
		CUP: F81H92000000008