PIANTA
SCALA 1:50

POZZO DI VENTILAZIONE N.2
galleria di Valico progr. 1+841 BP

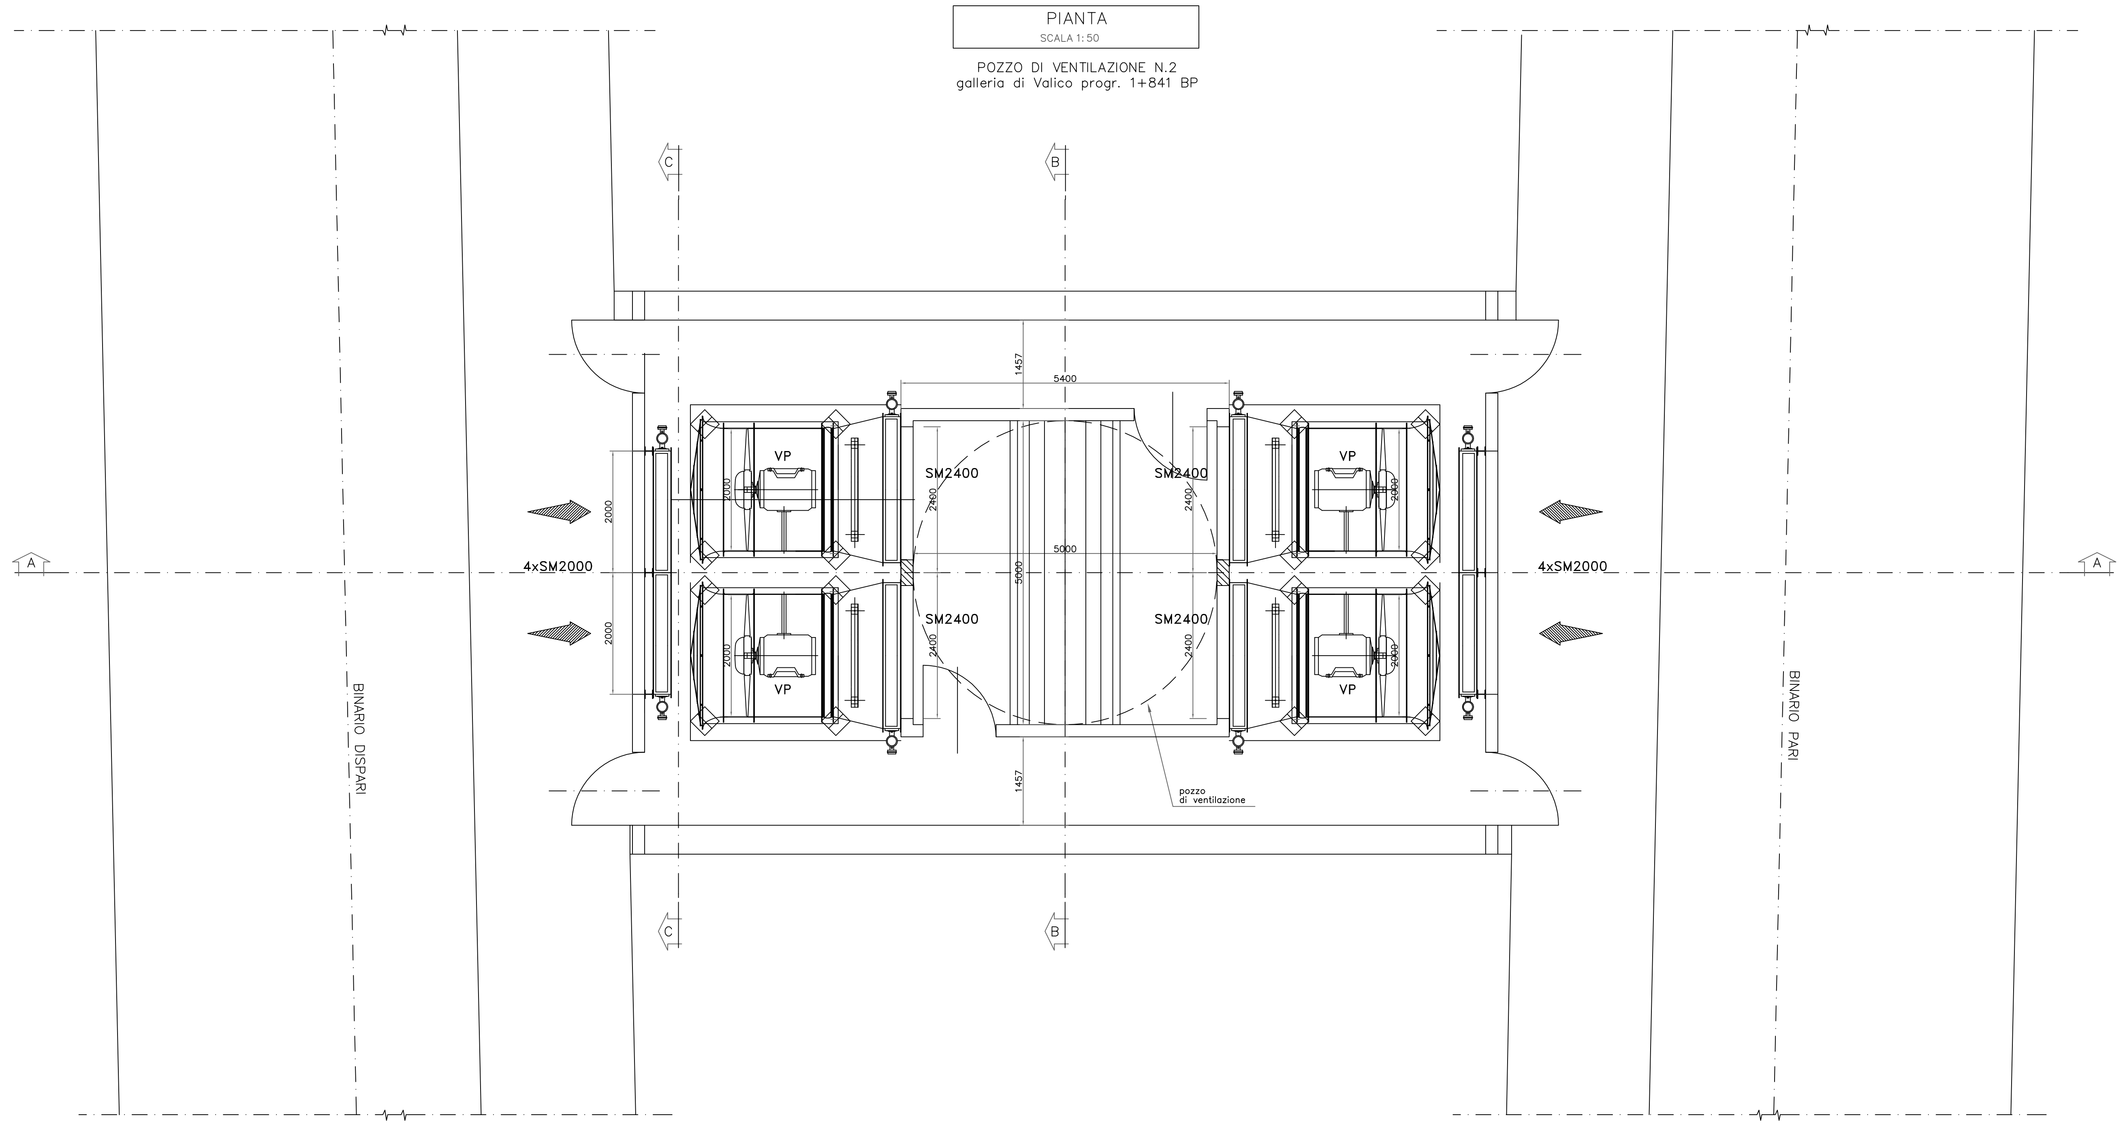

LEGENDA

VP	ELETTROVENTILATORE ASSIALE MONOSTADIO DIRETTAMENTE ACCOPPIATO CON GIRANTE A PALE VARIABILI DA FERMO, REGOLAZIONE DI VELOCITA' DI ROTAZIONE
SM2000	SERRANDA MOTORIZZATA 2000x2000 mm CON SERVOCOMANDO ON/OFF E MICROINTERRUTTORI DI FINE CORSA IN APERTURA E CHIUSURA IN ACCIAIO INOX CON GARANZIA DI FUNZIONAMENTO A 400 °C / 2 ore ED INTEGRITA' IN CASO DI INCENDIO
SM2400	SERRANDA MOTORIZZATA 2400x2400 mm CON SERVOCOMANDO ON/OFF E MICROINTERRUTTORI DI FINE CORSA IN APERTURA E CHIUSURA IN ACCIAIO INOX CON GARANZIA DI FUNZIONAMENTO A 400 °C / 2 ore ED INTEGRITA' IN CASO DI INCENDIO

VISTA LATERALE
SCALA 1:20

DETTAGLIO VENTILATORE

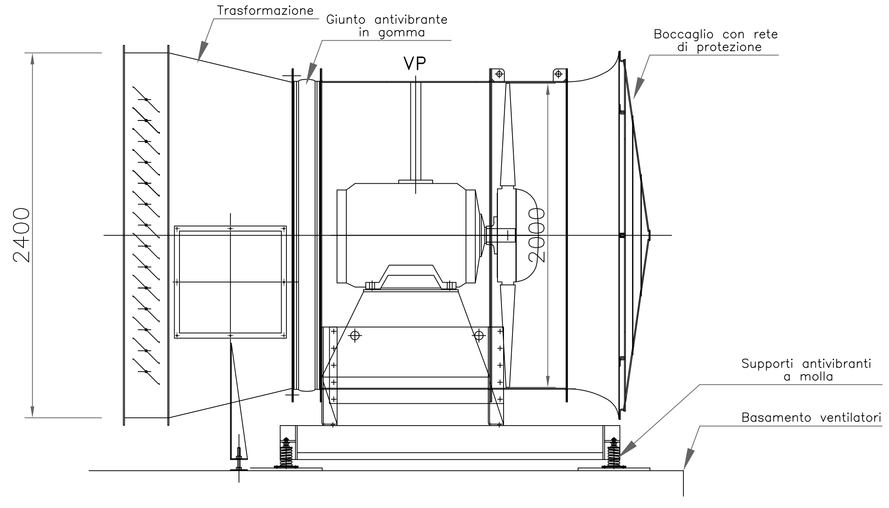

VISTA IN PIANTA
SCALA 1:20

DETTAGLIO VENTILATORE

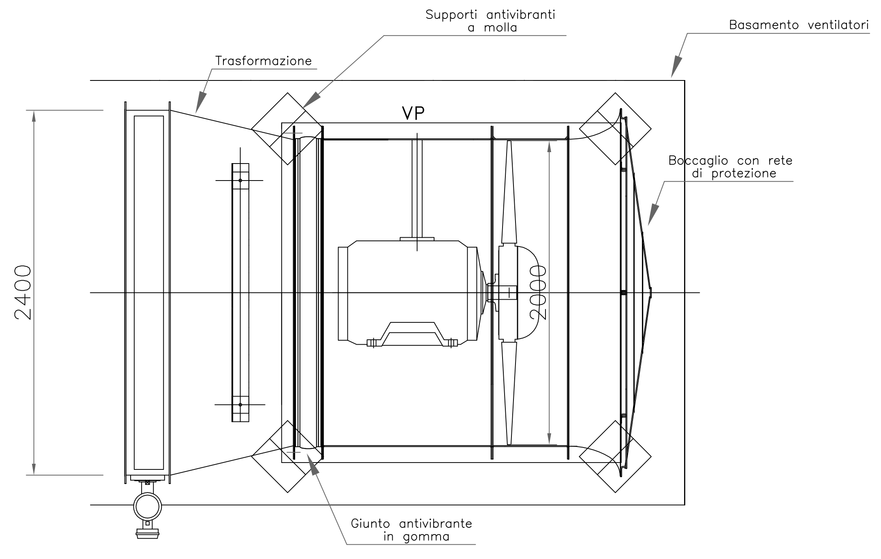

COMMITTENTE:

RFI RETE FERROVIARIA ITALIANA
GRUPPO FERROVIE DELLO STATO ITALIANE

ALTA SORVEGLIANZA:

ITALFERR
GRUPPO FERROVIE DELLO STATO ITALIANE

GENERAL CONTRACTOR:

Consorzio Cociv
Consorzio Collegamenti Integrati Veloci

INFRASTRUTTURE FERROVIARIE STRATEGICHE DEFINITE DALLA LEGGE OBIETTIVO N.443/01

TRATTA A.V./A.C. TERZO VALICO DEI GIOVI
PROGETTO DEFINITIVO

IMPIANTO_CONTROLLO_FUMI

PARTE_MECCANICA

GALLERIA_DI_VALICO

POZZO_DI_VENTILAZIONE_2

PIANTA

GENERAL CONTRACTOR	ITALFERR S.p.A.	SCALA:
Consorzio Cociv — Project Engineer — Data: 31/07/2012		

COMMESSA	LOTTO	FASE	ENTE	TIPO DOC.	OPERA/DISCIPLINA	PROGR.	REV.
A301	00	D	CV	PZ	AI90A9	001	F

PROGETTAZIONE

Rev.	Descrizione emissione	Redatto	Data	Verificato	Data	Progettista Integratore	Data	IL PROGETTISTA
E00	Adeguamento sicurezza in galleria	Andreacamera	16/03/2012	Ing A.Bavilli	20/03/2012	Ing E.Poggio	23/03/2012	Ing E.Grisanti
F00	Rev.interna n. A3010001J78J41I4090007A del 18/05/2012	Andreacamera	27/07/2012	Ing A.Bavilli	27/07/2012	Ing E.Poggio	31/07/2012	ORDINE DEGLI INGEGNERI DELLA PROVINCIA DI MILANO — Dott. Ing. Emanuele Grisanti — Settore Civile e Ambientale — Sezione A — 31/07/2012

n. Elab. NUMERO_ELABORATO

Nome File: A30100DI2TI4I4090007A.dwg

CUP: F81H92000000008