



SEZIONE C-C
SCALA 1:50
POZZO DI VENTILAZIONE N.2
galleria di Valico progr. 1+841 BP

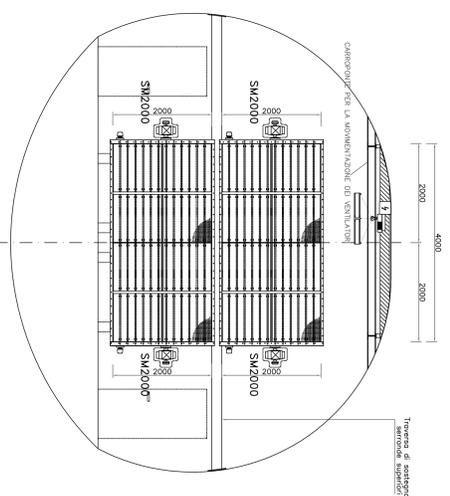

O.P.=P.F.+0.20


SEZIONE B-B
SCALA 1:50
POZZO DI VENTILAZIONE N.2
galleria di Valico progr. 1+841 BP

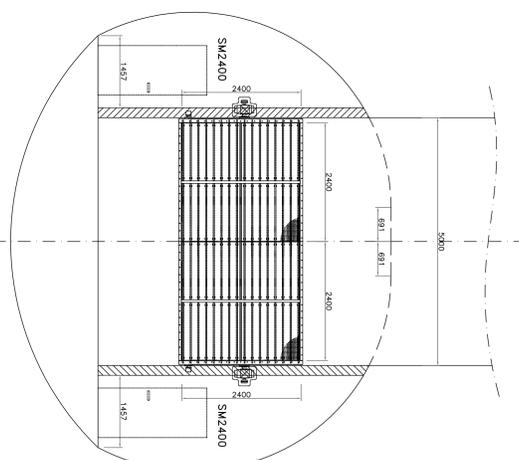

LEGENDA

- VP ELETTOVENTILATORE ASSALE MONOSTADIO DIRETTAMENTE ACCOPPIATO CON GRANTE A PALE VARIABILI DA FERRO, REGOLAZIONE DI VELOCITÀ DI ROTAZIONE
- SM2000 SERBATA, ANTIRIFLESSO 200x200 mm CON SERBACOMMO ON/OFF E MONTISTRUTTORI DI FINE CORSA IN ALLUMINIO E CERNIERA IN ACCIAIO INOX CON GARANZIA DI FUNZIONAMENTO A 400 °C / 2 ore ED INTERMIX IN CASO DI INCENDIO
- SM2400 SERBATA, ANTIRIFLESSO 240x240 mm CON SERBACOMMO ON/OFF E MONTISTRUTTORI DI FINE CORSA IN ALLUMINIO E CERNIERA IN ACCIAIO INOX CON GARANZIA DI FUNZIONAMENTO A 400 °C / 2 ore ED INTERMIX IN CASO DI INCENDIO

PIANTA
SCALA 1:50
POZZO DI VENTILAZIONE N.2
galleria di Valico progr. 1+841 BP

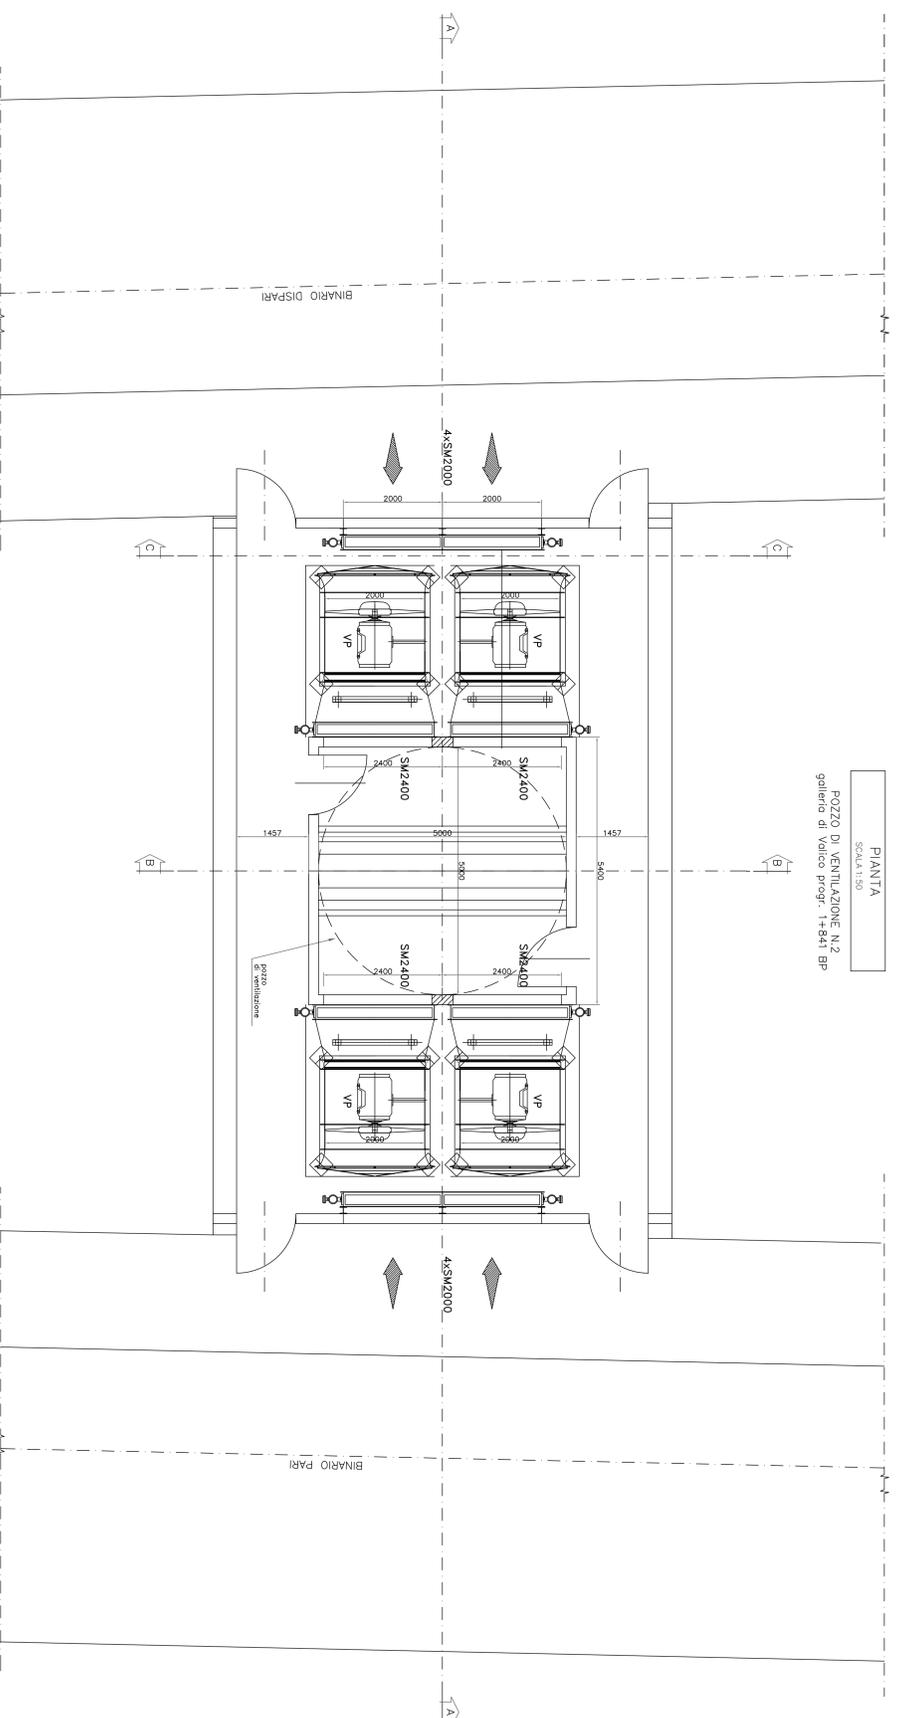

COMITENTE:

ALTA SOBREGUENZA:



GENERAL CONTRACTOR:



INFRASTRUTTURE FERROVIARIE STRATEGICHE DEFINITE DALLA LEGGE OBBLIGVO N.443/01
TRATTA A.V./A.C. TERZO VALICO DEI GIOVI
PROGETTO DEFINITIVO

IMPIANTO CONTROLLO FUMI
PARTE MECCANICA
GALLERIA DI VALICO
POZZO DI VENTILAZIONE 2
SEZIONI - 2x1/2

GENERAL CONTRACTOR: ITALFERR S.p.A.

SCALE: 1:50

PROGETTAZIONE:

NO.	DESCRIZIONE	DATA	VERBALE	DATA	PROGETTO	DATA	PROGETTO
100	Adempimento art. 10 del D.Lgs. n. 59/2010	14/03/2012	14/03/2012	15/03/2012	15/03/2012	15/03/2012	15/03/2012
101	Modifica art. 10 del D.Lgs. n. 59/2010	21/07/2012	14/08/2012	15/08/2012	15/08/2012	15/08/2012	15/08/2012
102	Modifica art. 10 del D.Lgs. n. 59/2010	18/03/2012	18/03/2012	18/03/2012	18/03/2012	18/03/2012	18/03/2012