



SEZIONE A-A  
SCALA 1:50  
POZZO DI VENTILAZIONE N.5  
galleria di Valico Prog. 27+500 BP

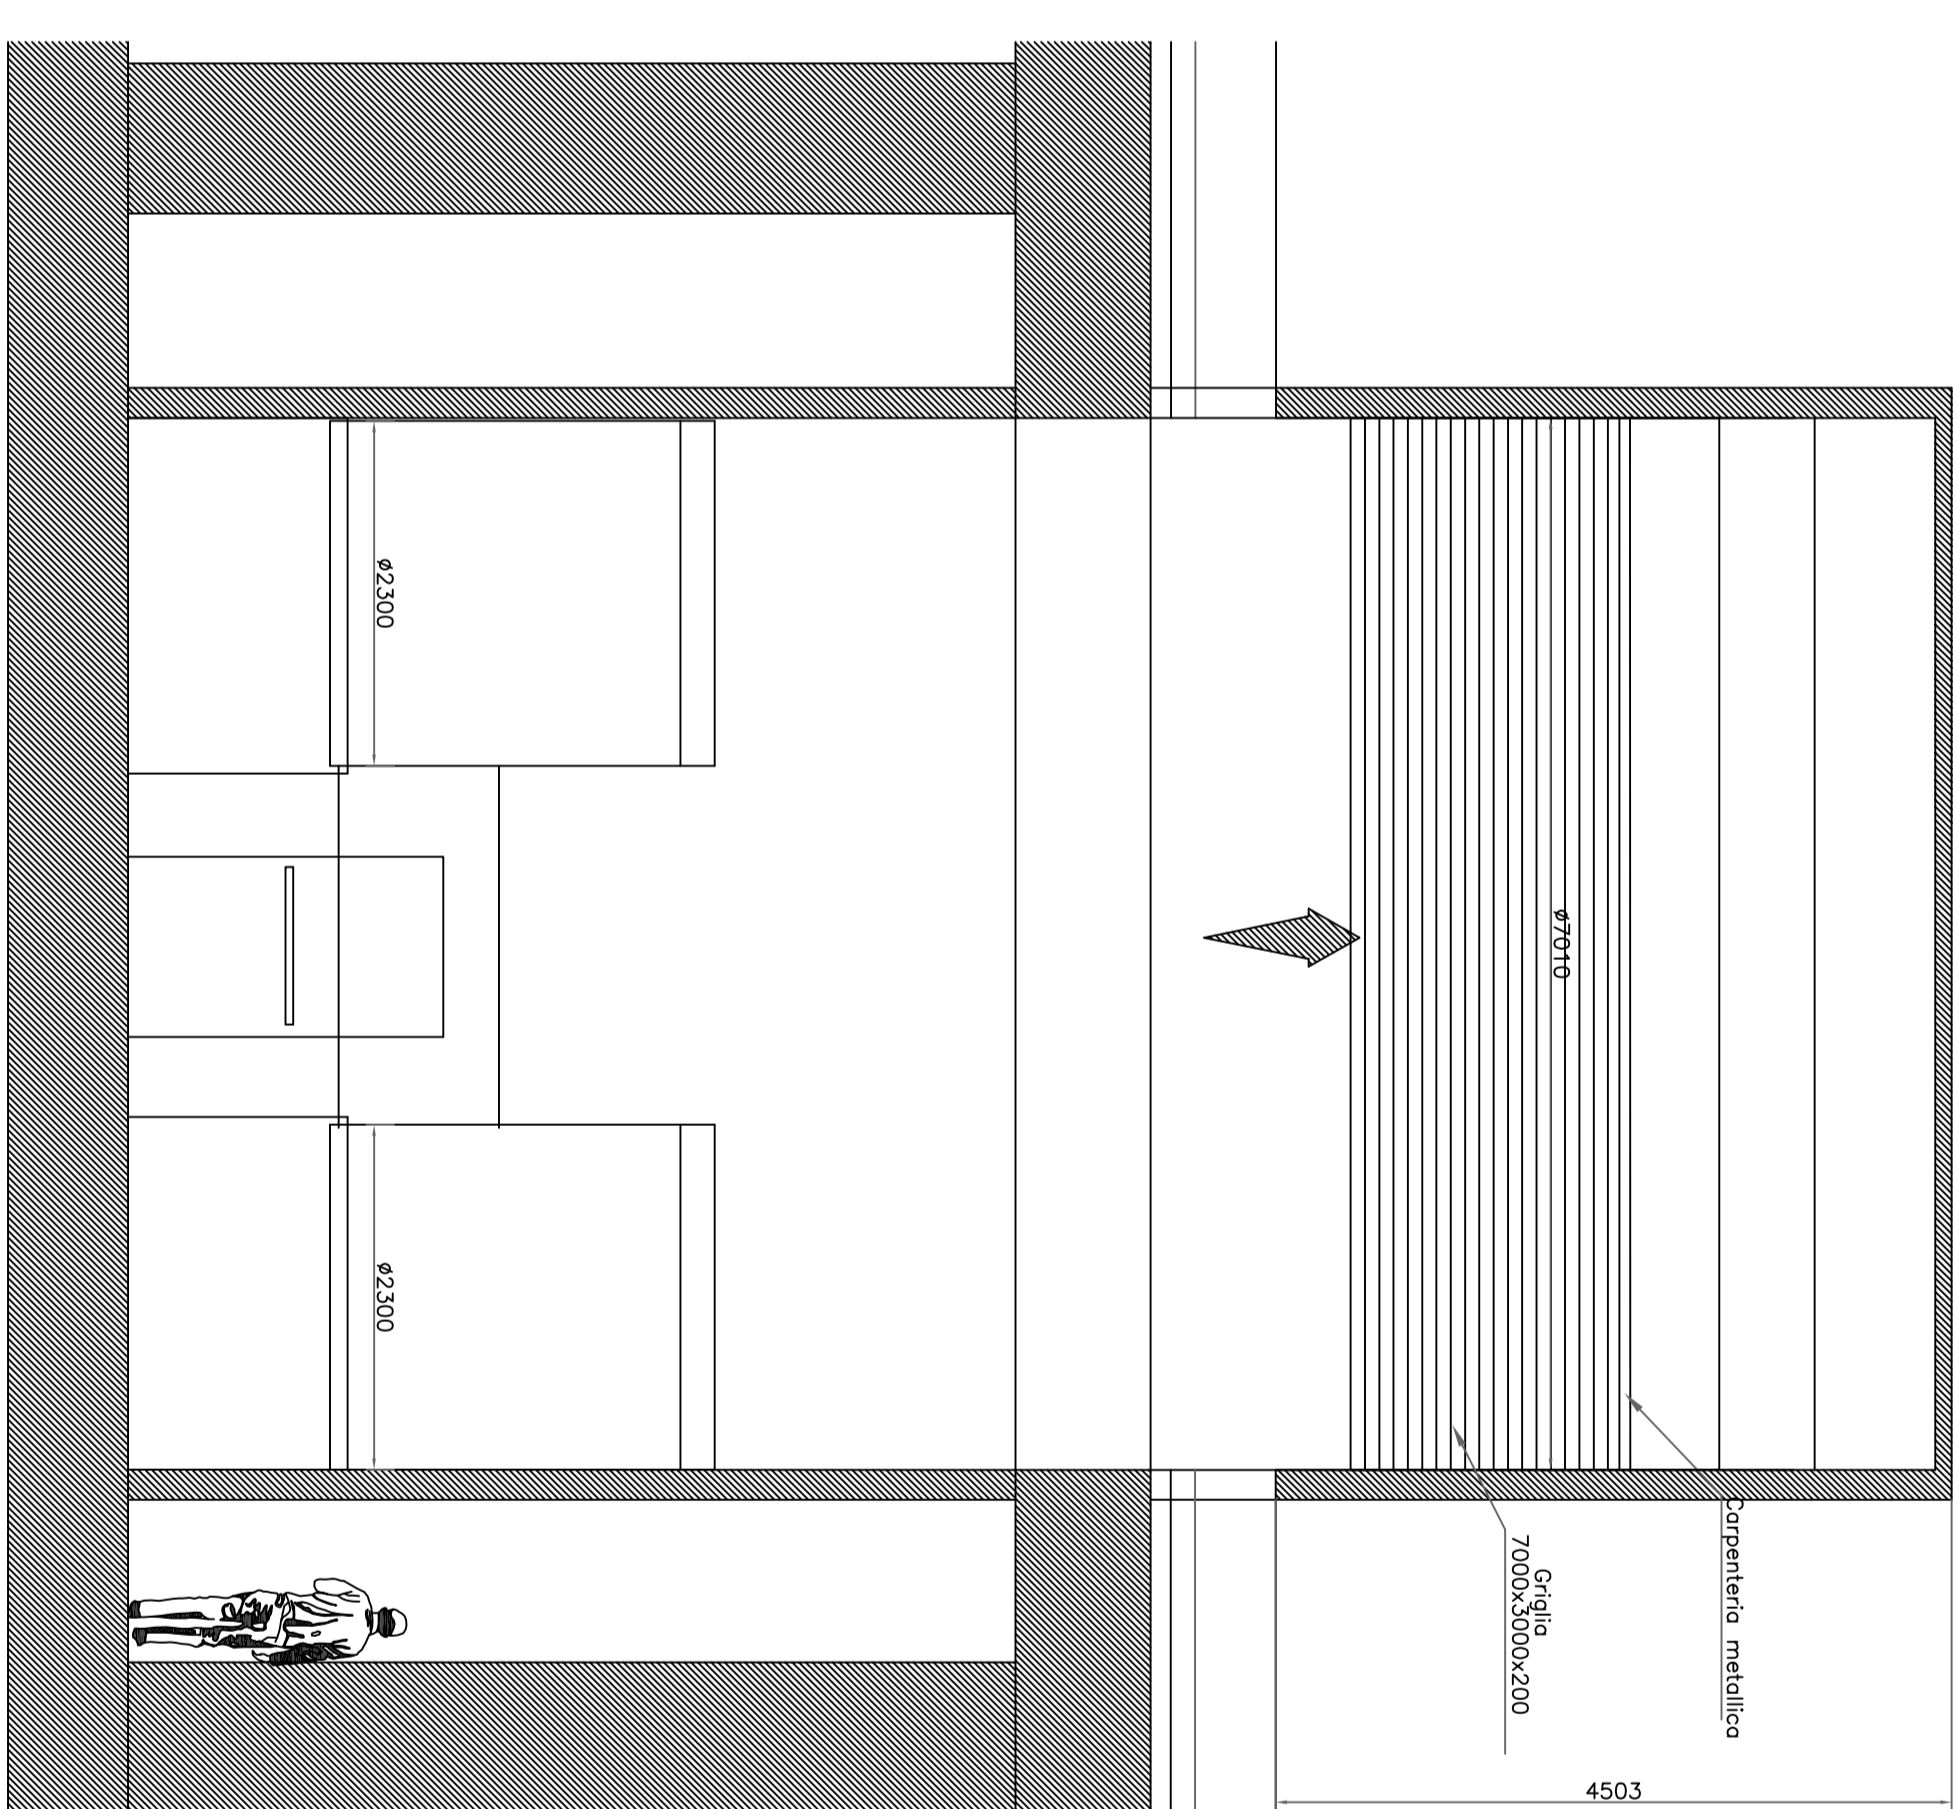


- LEGENDA**
- VP** ESTROVENTILATORE AGRILE MONOSTADIO DIRETTAMENTE ACCOPPIATO CON GRANDE A PALE, VARIABILE DA TERMO, REGOLAZIONE DI VELOCITÀ DI ROTAZIONE
  - SMZ600** SENSOREA ANTIRIFLESSO 300x300 mm CON SENSOREMOMO ON/OFF E MICROINTERRATORI DI FINE CORSA IN APERTURA E CHIUSURA IN ACCIAIO INOX CON GARANZIA DI FUNZIONAMENTO A 400 °C / 2 ore ED INTERSIA IN CASO DI INCENDIO
  - SMZ600** SENSOREA ANTIRIFLESSO 300x300 mm CON SENSOREMOMO ON/OFF E MICROINTERRATORI DI FINE CORSA IN APERTURA E CHIUSURA IN ACCIAIO INOX CON GARANZIA DI FUNZIONAMENTO A 400 °C / 2 ore ED INTERSIA IN CASO DI INCENDIO

galleria di Valico Binario Porti

PIANTA  
SCALA 1:50  
POZZO DI VENTILAZIONE N.5  
galleria di Valico Prog. 27+500 BP

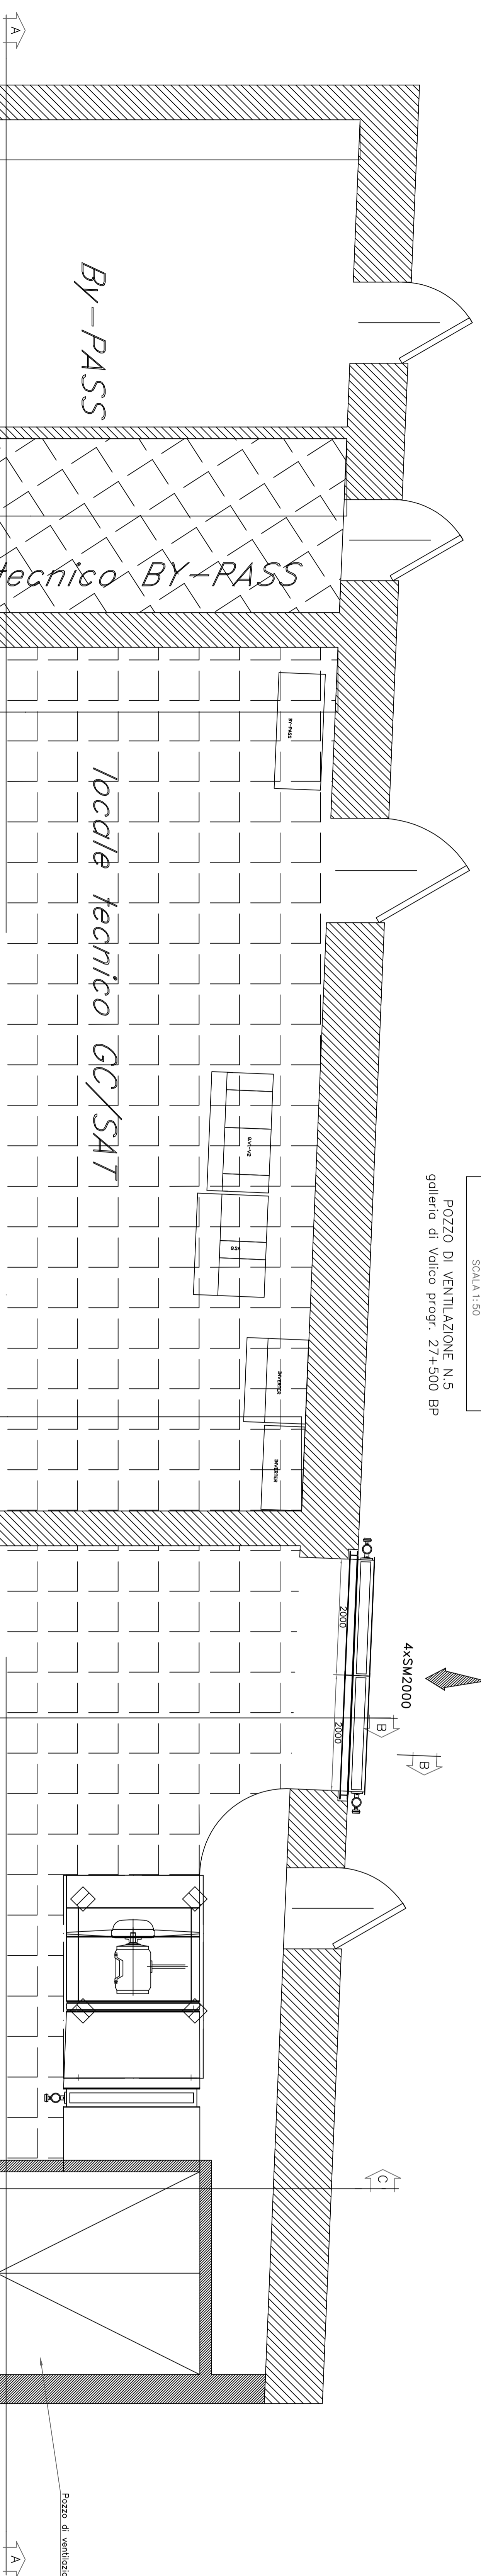

galleria di Valico Binario Disporti

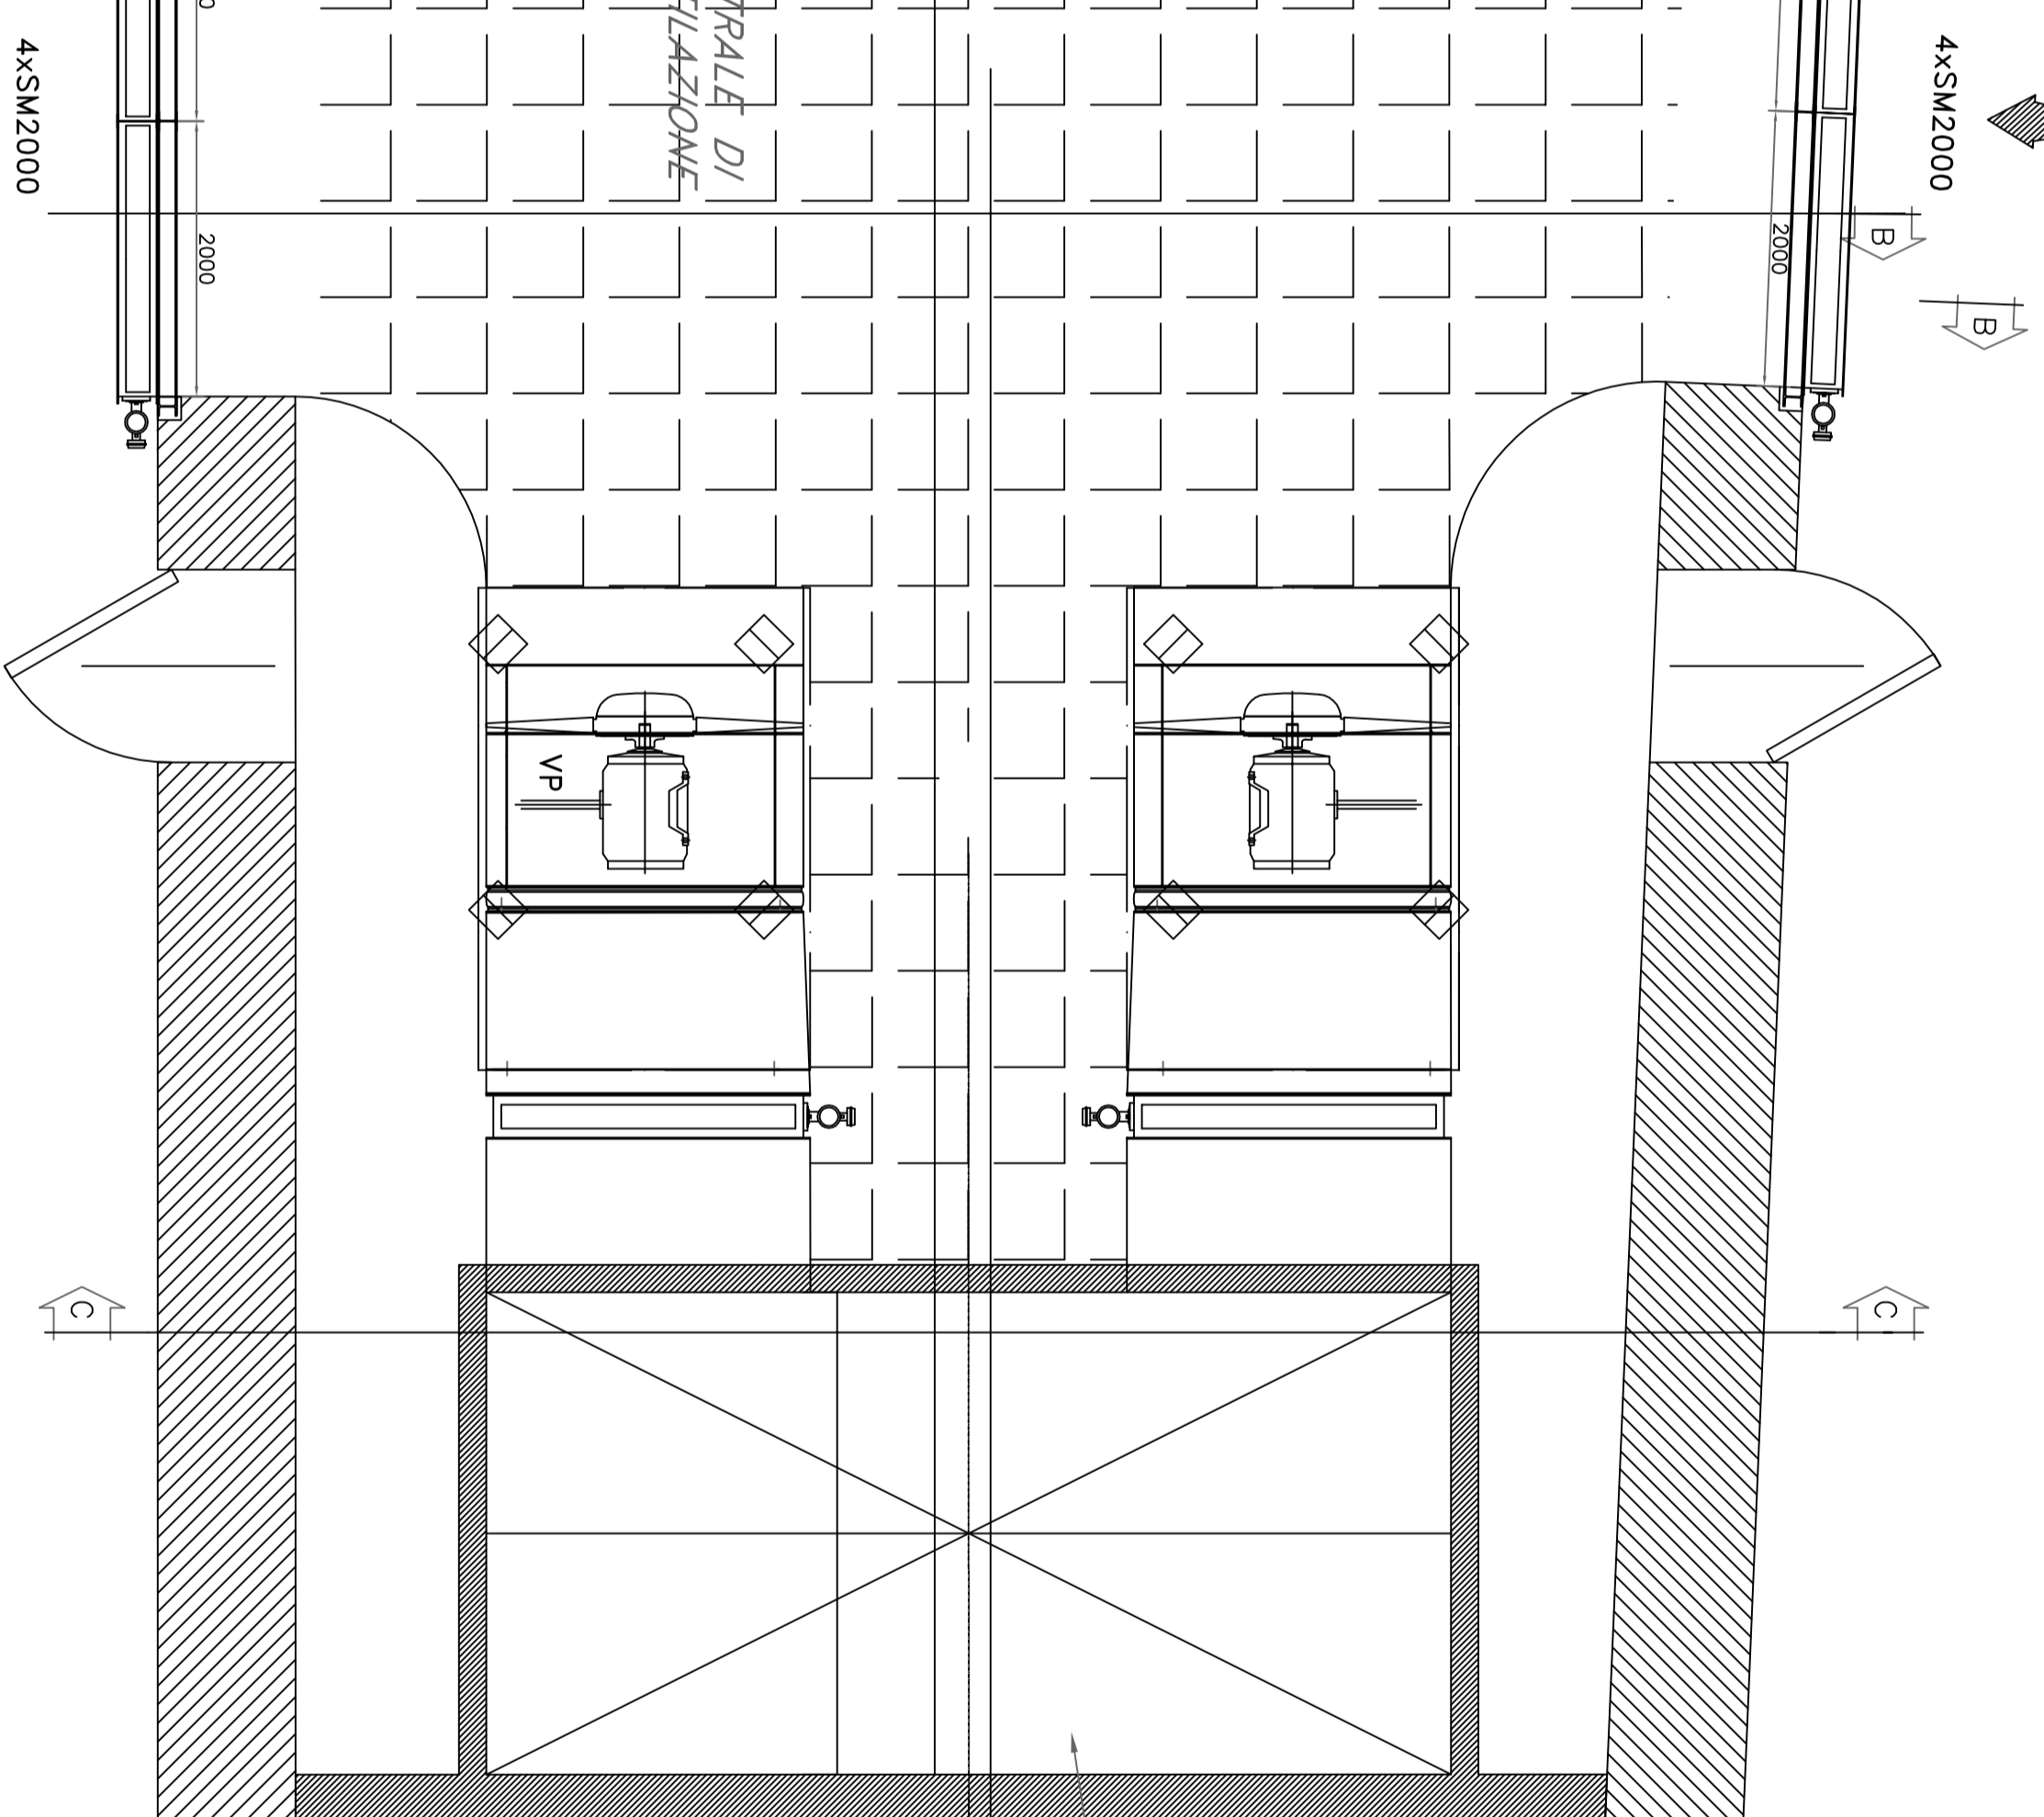

**COMITENTE:**

ALTA SOBREGUENZA:

**GENERAL CONTRACTOR:**

**INFRASTRUTTURE FERROVIARIE STRATEGICHE DEFINITE DALLA LEGGE OBBLIGATIVO N.443/01**

TRATTA A.V./A.C. TERZO VALICO DEI GIOVI  
PROGETTO DEFINITIVO

**IMPIANTO CONTROLLO FUMI**

PART. MECCANICA  
GALLERIA DI VALICO  
POZZO DI VENTILAZIONE 5  
SEZIONI - PAV.2

**GENERAL CONTRACTOR:**

**COAR**

**GENERAL CONTRACTOR:**

**ITALFER**

SCALA 1:50

PROGETTAZIONE	REDAZIONE	VERIFICA	PROVA	RICERCA	REVISIONI
01	02	03	04	05	06

In. Ebb. ITALSO 21602610