SEZIONE LONGITUDINALE A-A

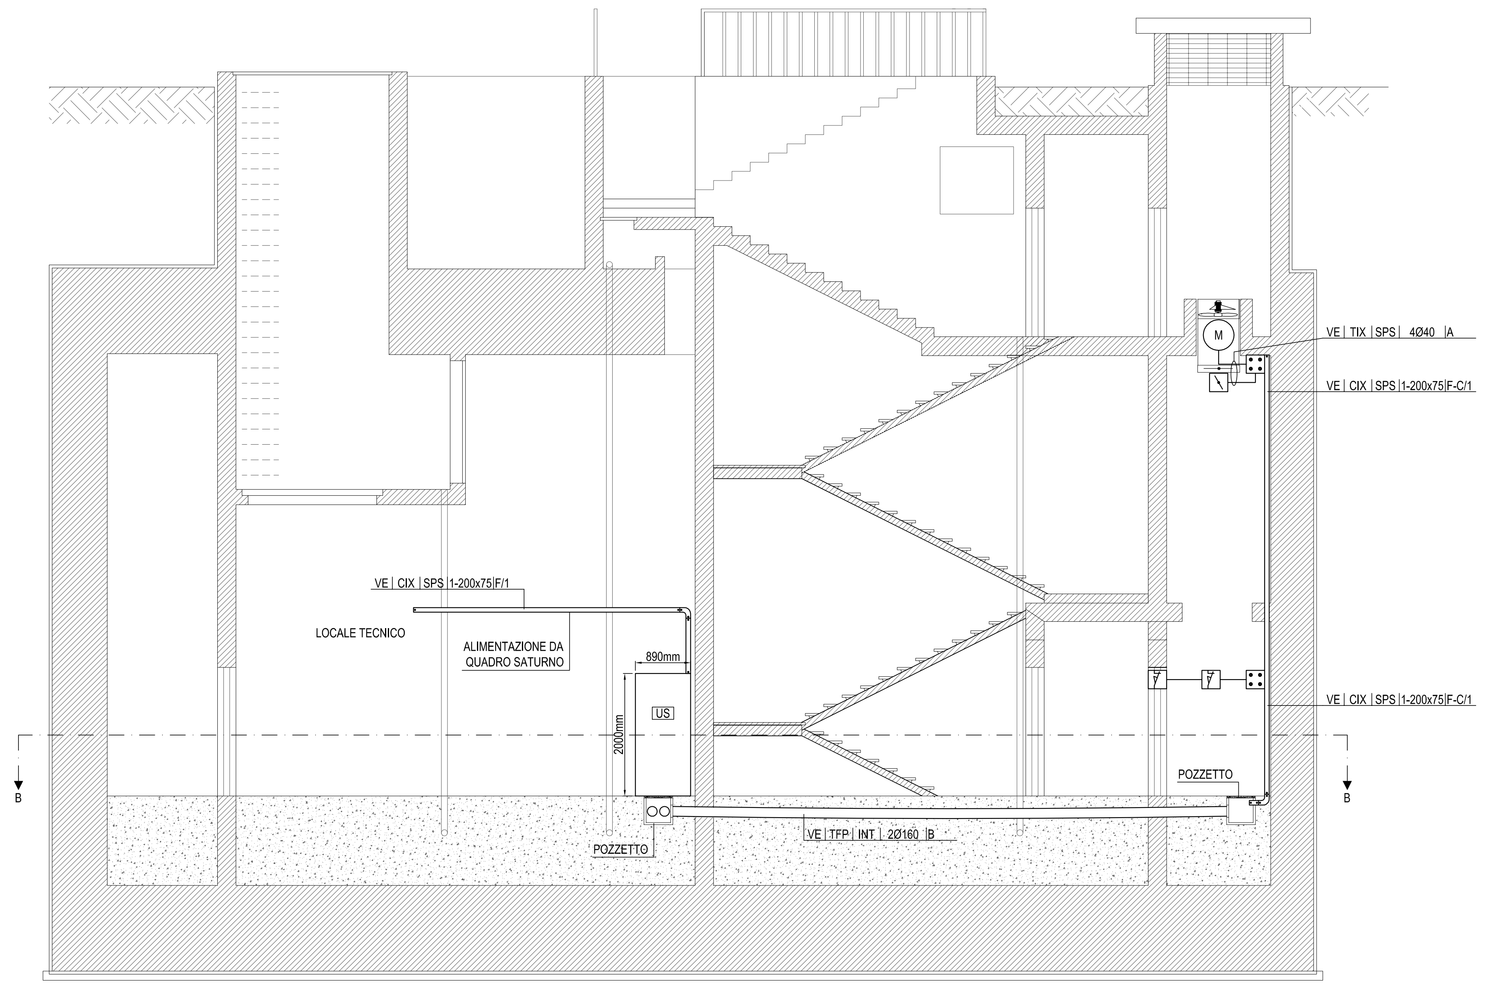

PLANIMETRIA LIVELLO LOCALE TECNICO

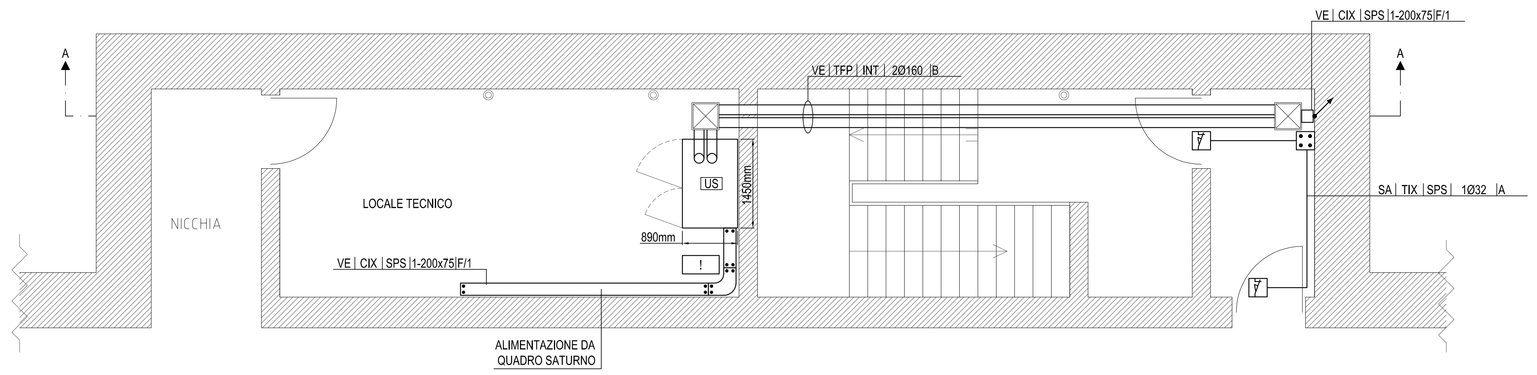

PLANIMETRIA QUOTA CAMPAGNA

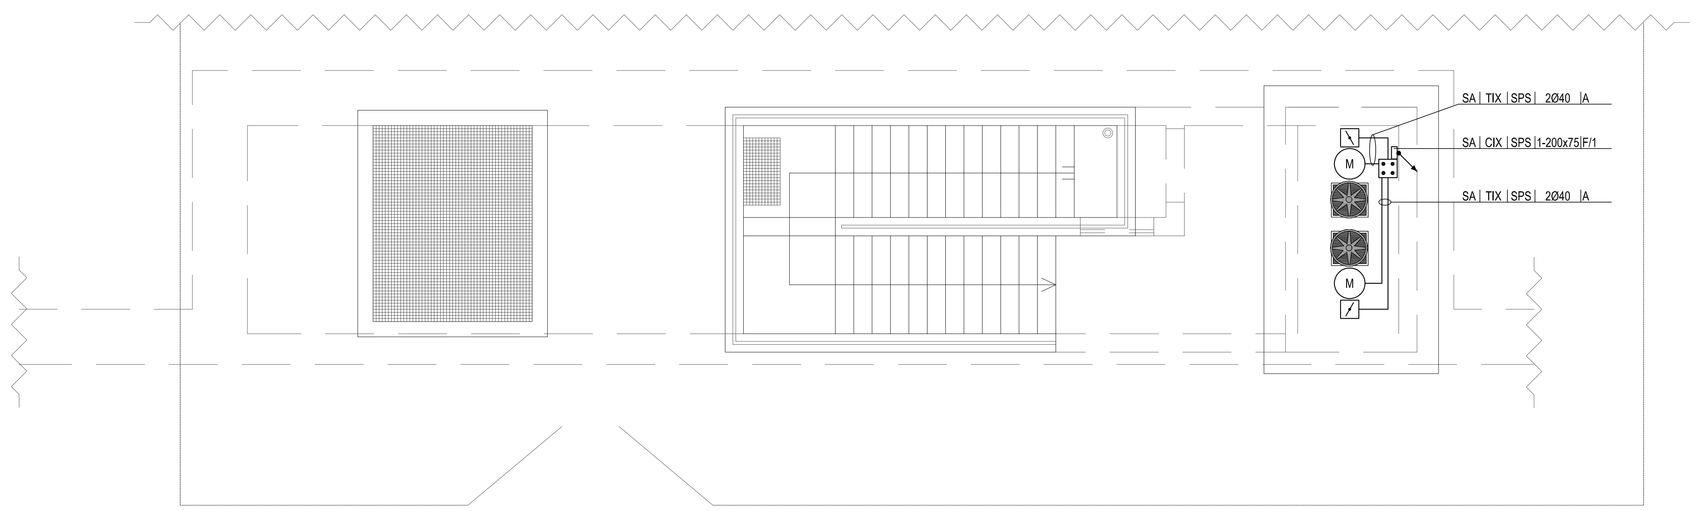

KEY MAP

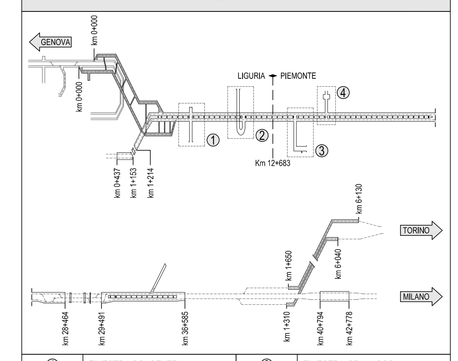

①	FINESTRA POLCEVERA	②	FINESTRA CRAVASCO
③	FINESTRA CASTAGNOLA	④	FINESTRA VALLEMME
	GALLERIA INTERCONNESSIONE VALICO		
	GALLERIA CAMPASSO		
	GALLERIA III VALICO		
	GALLERIA SERRAVALLE		
	GALLERIA SHUNT TORINO		
	GALLERIA POZZOLO		

LEGENDA COLORI / RIEMPITIVI

	IMPIANTI ELETTRICI AUSILIARI GENERICI
	IMPIANTI ELETTRICI PER VENTILAZIONE E CONTROLLO FUMI
	IMPIANTI ELETTRICI PER ANTINCENDIO E SOLLEVAMENTO LIQUIDI
	IMPIANTI ELETTRICI DI SUPERVISIONE

LEGENDA SIMBOLI

	CONDUTTURA ASCENDENTE / DISCENDENTE
	PASSERELLA IN ACCIAIO INOX E RELATIVI PEZZI SPECIALI
	SCATOLA DI DERIVAZIONE PRINCIPALE IN ACCIAIO INOX
	SETTO TAGLIAFUOCO
	LOCALE CON PAVIMENTO TECNICO SOPRAELEVATO
F	RIVELATORE STATO PORTA O SERRANDA (FINECORSA)
	SERRATURA ELETTRICA
	SERRANDA TAGLIAFUOCO (STATO E MOTORIZZAZIONE)
	SEMAFORO
	INDICATORE LUMINOSO VIE DI EVACUAZIONE
!	CENTRALINA CONTROLLO FUMI
VR	QUADRO ELETTRICO QE.VR
BP1	QUADRO ELETTRICO QE.B-P1
BP2	QUADRO ELETTRICO QE.B-P2
BP3	QUADRO ELETTRICO QE.B-P3
US	QUADRO ELETTRICO QE.US

LEGENDA INDICATORI

NOTE:
- CAVIDOTTI VERTICALI CON PASSERELLA FORATA IN ACCIAIO INOX CON COPERCHIO
- IL PRESENTE ELABORATO E' VALIDO ESCLUSIVAMENTE PER GLI ASPETTI IMPIANTISTICI ELETTRICI

COMMITTENTE:
RFI RETE FERROVIARIA ITALIANA
GRUPPO FERROVIE DELLO STATO ITALIANE

ALTA SORVEGLIANZA:
ITALFERR
GRUPPO FERROVIE DELLO STATO ITALIANE

GENERAL CONTRACTOR:
Consorzio Cociv
Consorzio Collegamenti Integrati Veloci

INFRASTRUTTURE FERROVIARIE STRATEGICHE DEFINITE DALLA LEGGE OBIETTIVO N.443/01

TRATTA A.V./A.C. TERZO VALICO DEI GIOVI
PROGETTO DEFINITIVO

IMPIANTI ELETTRICI E SPECIALI

GALLERIA POZZOLO

TIPOLOGICO USCITA DI SICUREZZA

Distribuzione potenza e ausiliari

GENERAL CONTRACTOR	ITALFERR S.p.A.	SCALA:
Consorzio Cociv Collegamenti Integrati Veloci — Dott. 26/03/2012		1:50

COMMESSA	LOTTO	FASE	ENTE	TIPO DOC	OPERA/DISCIPLINA	PROGR.	REV.
A301	00	D	CV	SB	AI920X	001	E

PROGETTAZIONE

Rev.	Descrizione emissione	Redatto	Data	Verificato	Data	Progettista Integratore	Data	IL PROGETTISTA
E00	Adeguamento sicurezza in galleria	Ing. F.Fontinato	16/03/2012	Ing. E. Bonifi	20/03/2012	Ing. E. Pagani	23/03/2012	Ordine degli Ingegneri della Provincia di Milano — Ing. Elena Pagani — Sezione A — n. 19705 — Settore: Civile e Ambientale — Ing. Info. — Dott. 26/03/2012

n. Elab. | Nome File: A301-00-D-CV-SB-AI92-00-001_E00 | CUP: F81H92000000008