PIANTA (Scala 1:100)

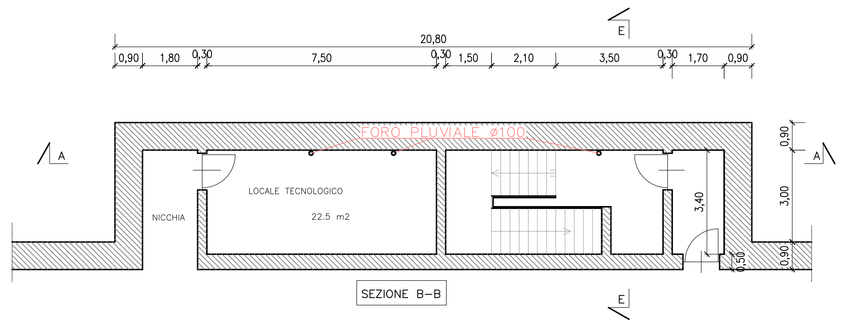

PIANTA PIANO CAMPAGNA (Scala 1:100)

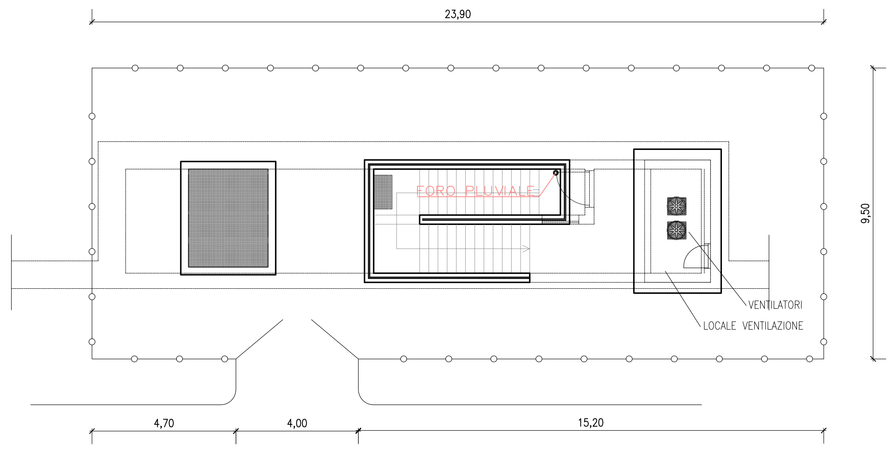

SEZIONE TRASVERSALE E–E (Scala 1:100)

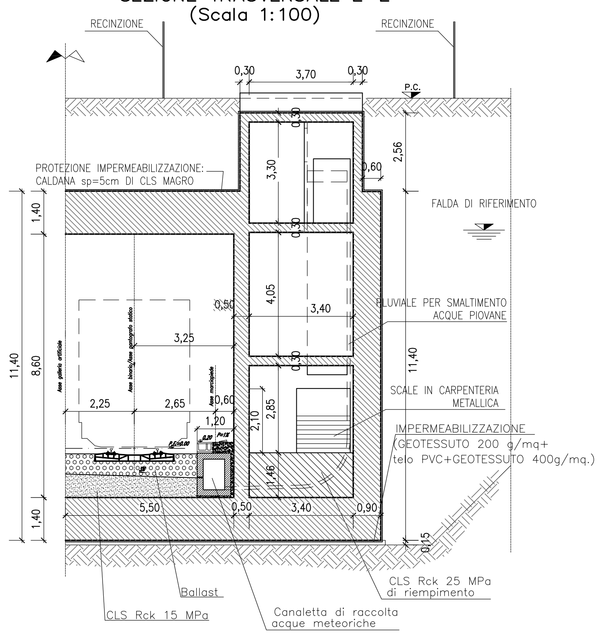

SEZIONE LONGITUDINALE A–A (Scala 1:100)

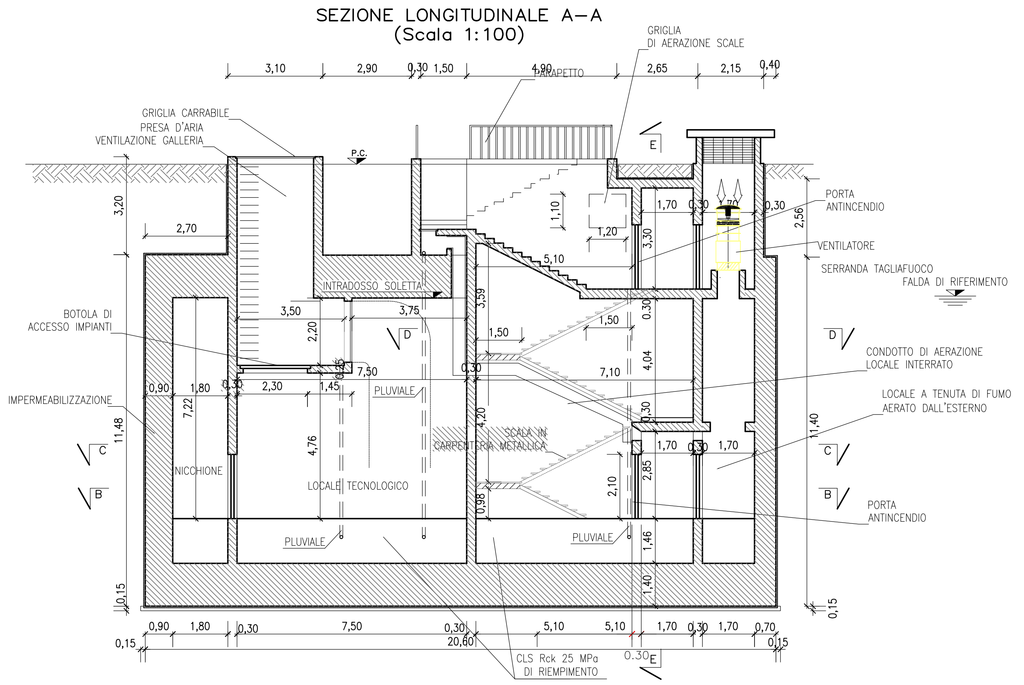

COMMITTENTE:

RFI RETE FERROVIARIA ITALIANA
GRUPPO FERROVIE DELLO STATO ITALIANE

ALTA SORVEGLIANZA:

ITALFERR
GRUPPO FERROVIE DELLO STATO ITALIANE

GENERAL CONTRACTOR:

Consorzio Cooperative Costruzioni

INFRASTRUTTURE FERROVIARIE STRATEGICHE DEFINITE DALLA LEGGE OBIETTIVO N.443/01

TRATTA A.V./A.C. TERZO VALICO DEI GIOVI
PROGETTO DEFINITIVO

IMPIANTO_ELETTRICI_SPECIALI

IMPIANTO_DI_PRESSURIZZAZIONE_USCITE_DI_SICUREZZA

GALLERIA_POZZOLO

PLANIMETRIA_IMPIANTO_DI_PRESSURIZZAZIONE_USCITE_DI_SICUREZZA

ZONA_DI_FILTRO_PRESSURIZZATA_SEZIONI

GENERAL CONTRACTOR	ITALFERR S.p.A.	SCALA:
Consorzio Cociv Project Manager Data 28/03/2012		1:100

COMMESSA	LOTTO	FASE	ENTE	TIPO DOC	OPERA/DISCIPLINA	PROGR.	REV.
A301	00	D	CV	WA	AI920X	001	E

PROGETTAZIONE

Rev.	Descrizione emissione	Redatto	Data	Verificato	Data	Progettista Integratore	Data	IL PROGETTISTA
E00	Adeguamento sicurezza in galleria	Pro Ingegneria	16/03/2012	ing E.Barilà	20/03/2012	ing E.Pagano	23/03/2012	ing E.Ghidinelli ORDINE DEGLI INGEGNERI DELLA PROVINCIA DI MILANO Dott. Ing. Enrico Ghidinelli Settore Civile e Ambientale n. 19.855 MILANO 26/03/2012

n. Elab. NUMERO_ELABORATO

Nome File: A301-00-D-CV-IM-AI92-0X-001_E00

CUP: F81H92000000008