


LEGGENDA SIMBOLI	
	INTERRUTTORE DI MANOVRA SEZIONALE
	INTERRUTTORE (DI POTENZA)
	INTERBLOCCO MECCANICO FRA DISPOSITIVI ELETTRICI
	MOTORE O GENERATORE: V = VENTILATORE; P = POMPA; GE = GRUPPO ELETTROGENO
	INVERTER PER CONTROLLO VENTILATORE/POMPA
	UPS - GRUPPO DI CONTINUITA' ASSOLUTA
	SERBANDA MOTORIZZATA E CONTROLLATA
	DERIVAZIONE DA QUADRO BT SATURNIO
	RETE BASSA TENSIONE - RETE (BT)
	SCHEMATA (TRA CAVO ELETTRICO/OME PRESINTE)
	SISTEMA CONTROLLO SPERIMENTAZIONE AUTOMATICO
	QUADRO DI CONTROLLO LOCALE IMPIANTO A MONITORI
	UNITA' DI COMANDO VVVF, PORTATILE PER IMPIANTO A MONITORI

LEGGENDA SIMBOLI	
	CONDUTTORE DI TERRA
	CONDUTTORE DI PROTEZIONE (PERFENI / EQUIPOTENZIALE)
	COLLETORE DI TERRA

LEGGENDA COLORI / RIEMPITTIVI	
	IMPIANTI DI BASSA TENSIONE (GENERALI BT)
	IMPIANTI DI TERRA
	IMPIANTI DI SUPERVISIONE

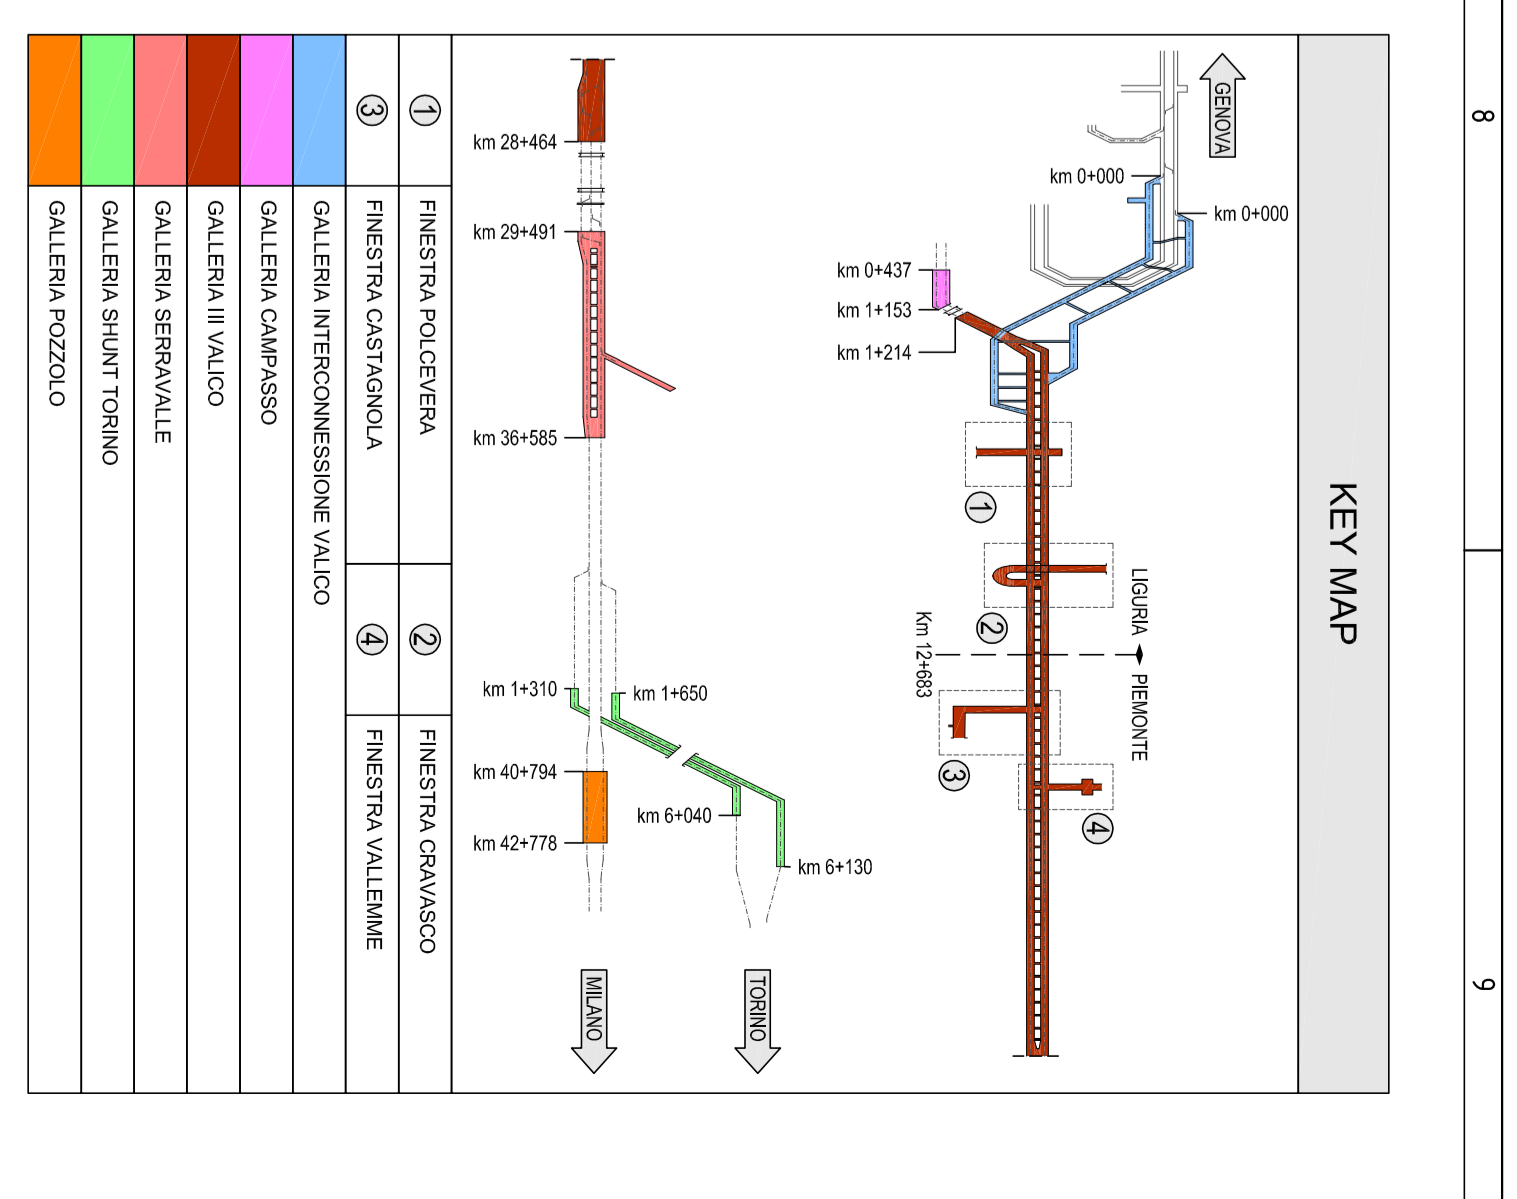

COMMITTENTE: **RFI** GRUPPO FERROVIARIA ITALIANA

ALTA SORVEGLIANZA: **ITALFER** GRUPPO FERROVIE DELLO SIMOTITALIANE

GENERAL CONTRACTOR: **COCLY** Gruppo Coelmann Ingegnieri Associati

INFRASTRUTTURE FERROVIARIE STRATEGICHE DEFINITE DALLA LEGGE OBBIETTIVO N.443/01

TRATTA A.V./A.C. TERZO VALICO DEI GIOVI

PROGETTO DEFINITIVO

AREA DI SICUREZZA VAL LEMME

IMPIANTI ELETTRICI E SPECIALI

ESTRAZIONE FUMI

Schemi a blocchi impianti elettrici da RM e da messa a terra

GENERAL CONTRACTOR: **ITALFER** S.P.A.

SCALA: -

PROGETTAZIONE

Rev.	COMPLESSA	LOTO	FASE	ENTE	TWO LOC.	ORIGINALE/REVISIONE	NOVITÀ	RIV.
001	A301	0	D	CV	DX	A193B7	002	E

PROGETTAZIONE

Rev.	Descrizione modifiche	Modello	Data	Verificato	Data	Emesso	Data	Rev. Incertiva
001	Adempimenti sicurezza in galleria	Fig. F Ferruccio	14/03/2012	Fig. E. Rossi	20/03/2012	Fig. E. Rossi	22/03/2012	

h. Dib. _____

Nome, Firma, Data, Cognome, Firma, Data, Cognome, Firma, Data, Cognome