Xrif ..\..\1 Comuni\2 Grafici\1163A_0XD006.dwg

Xrif ..\..\1 Comuni\2 Grafici\1163A_0XD002.dwg

Xrif ..\..\1 Comuni\2 Grafici\1163A_0XD097.dwg

PLANIMETRIA RAMO-BYPASS

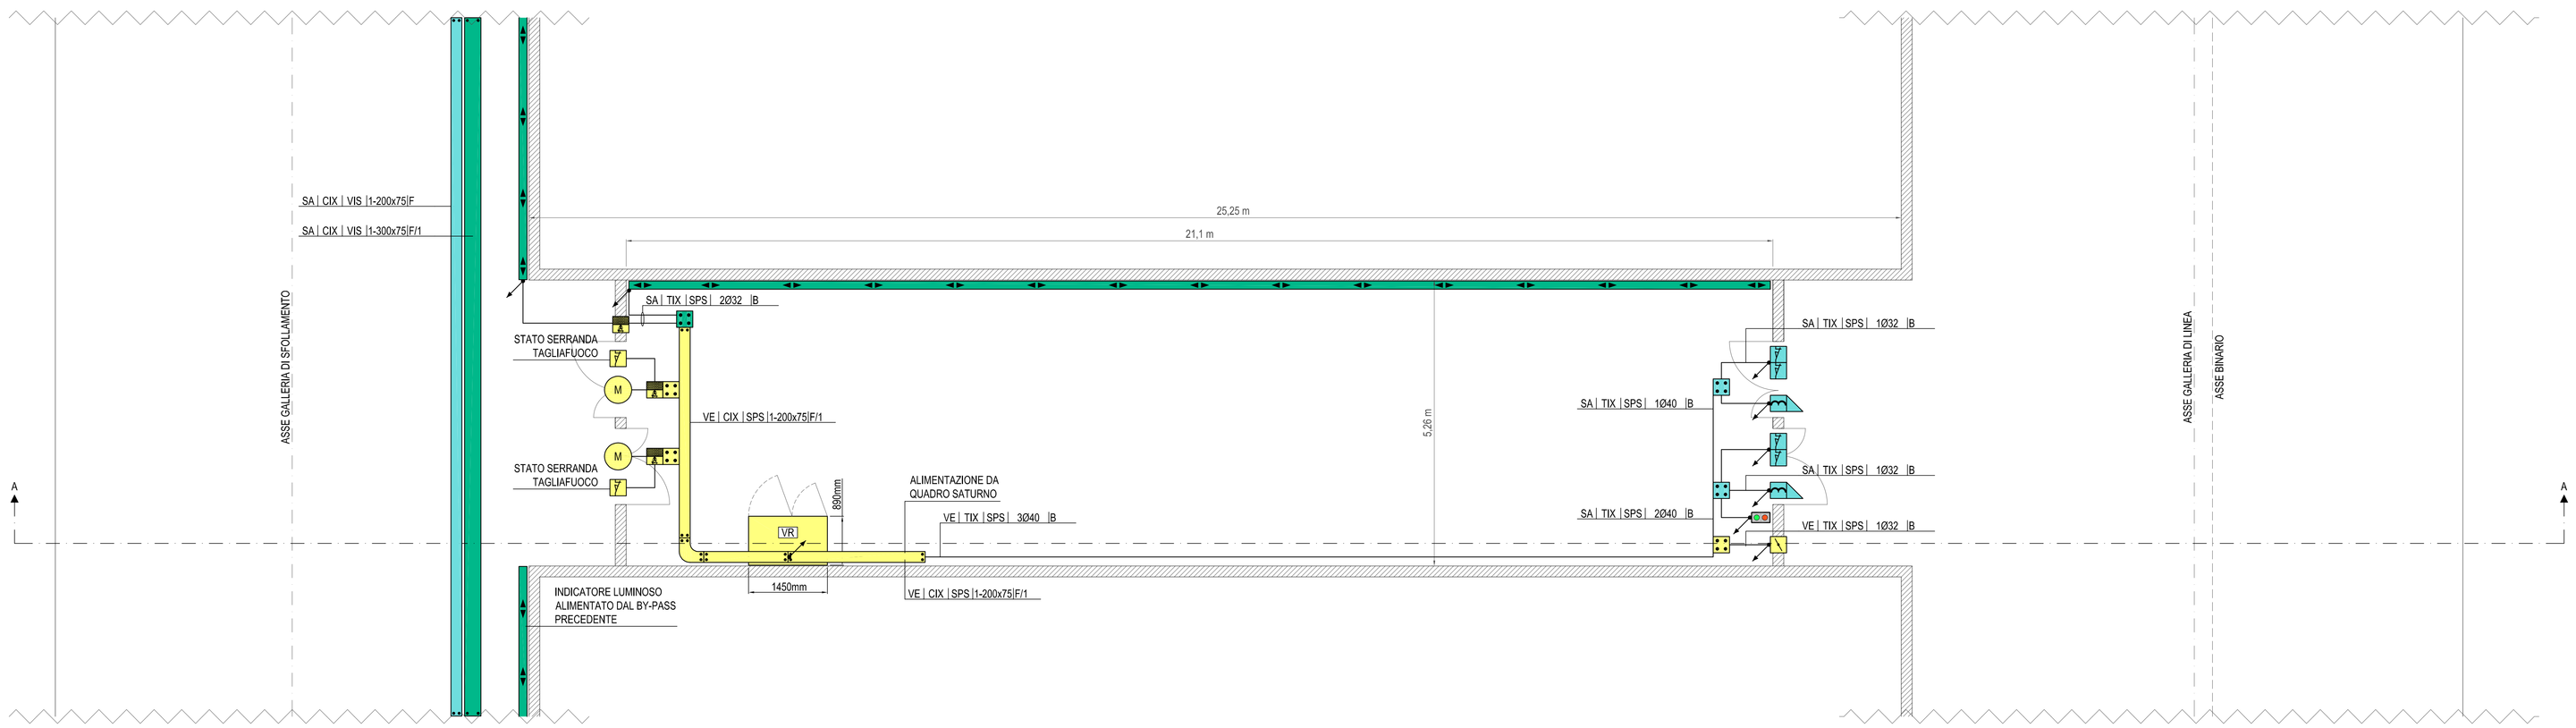

LEGENDA INDICATORI

SEZIONE A-A

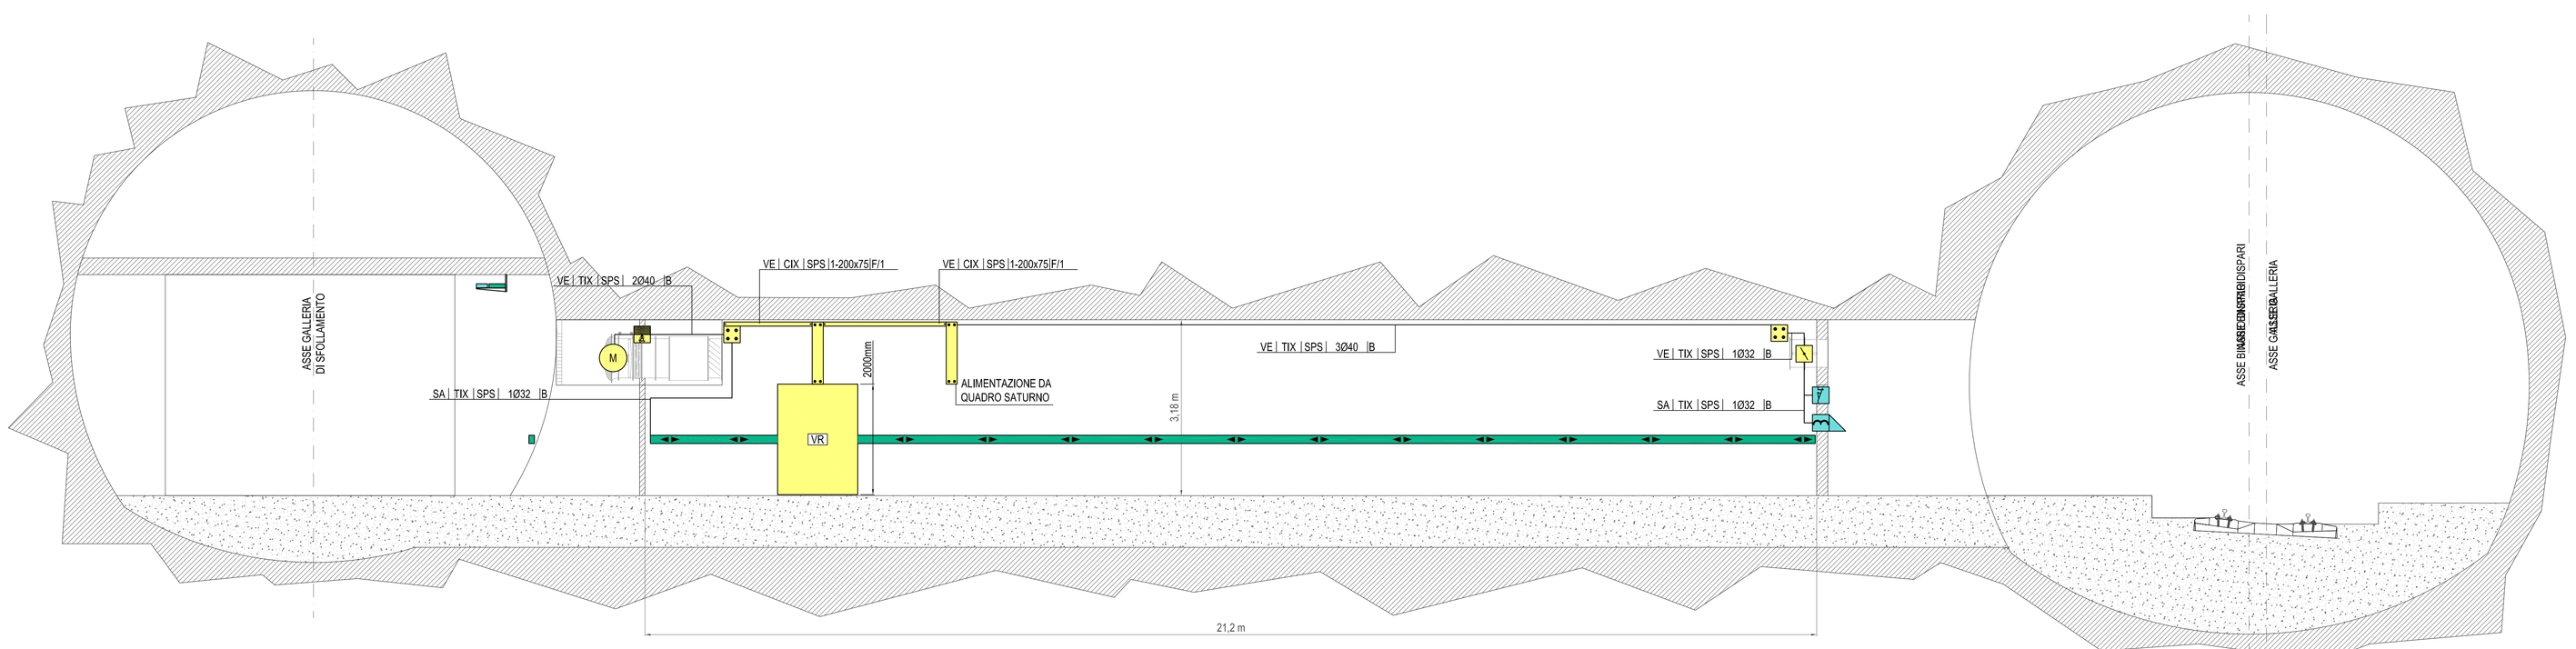

COMMITTENTE:

RFI RETE FERROVIARIA ITALIANA
GRUPPO FERROVIE DELLO STATO ITALIANE

ALTA SORVEGLIANZA:

ITALFERR
GRUPPO FERROVIE DELLO STATO ITALIANE

GENERAL CONTRACTOR:

COCIV
Consorzio Collegamenti Integrati Veloci

INFRASTRUTTURE FERROVIARIE STRATEGICHE DEFINITE DALLA LEGGE OBIETTIVO N.443/01

TRATTA A.V./A.C. TERZO VALICO DEI GIOVI
PROGETTO DEFINITIVO

AREA DI SICUREZZA VAL LEMME

IMPIANTI ELETTRICI E SPECIALI

VENTILAZIONE IGIENICA AREA SICURA

Distribuzione potenza e ausiliari

Ventilazione Rami per esodo passeggeri

GENERAL CONTRACTOR	ITALFERR S.p.A.	SCALA:
Consorzio Cociv Direttore Tecnico Ing. F. Pasqualetto Data: 21-09-2012		1:50

COMMESSA	LOTTO	FASE	ENTE	TIPO DOC.	OPERA/DISCIPLINA	PROGR.	REV.
A301	00	D	CV	SB	AI93BX	002	F

PROGETTAZIONE

Rev.	Descrizione emissione	Redatto	Data	Verificato	Data	Progettista Integratore	Data	IL PROGETTISTA
F00	Adeguamento sicurezza in galleria	Ing. F.Pontinelli	14/03/2012	Ing. E. Berti	20/03/2012	Ing. E. Pagani	23/03/2012	ORDINE DEGLI INGEGNERI DELLA PROVINCIA DI MILANO Ing. Enrico PAGANI N. 23.000
F00	Revisione per variazione sezione Area Sicura	Ing. F.Pontinelli	18/09/2012	Ing. E. Berti	19/09/2012	Ing. E. Pagani	21/09/2012	

n. Elab.

Nome File: A301-00-D-CV-IB-IM03-BA-002_F00

CUP: F81H92000000008