KEY PLAN
SCALA 1:1000

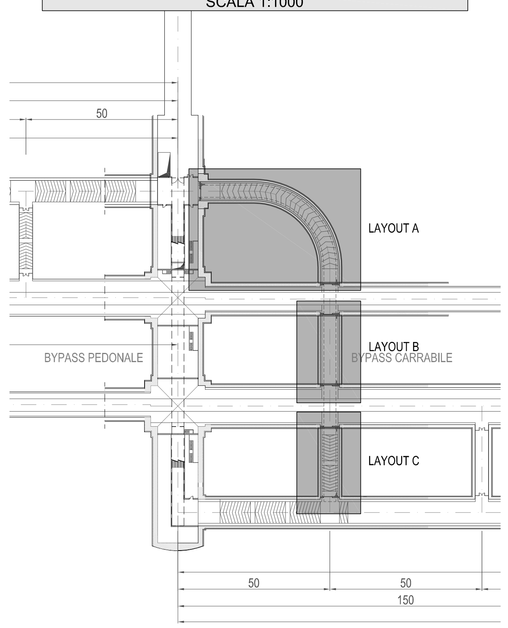

PARTICOLARE CANALE/PASSERELLA - SEZIONE A-A
SCALA 1:4

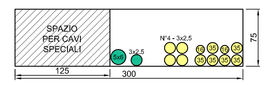

LEGENDA COLORI / RIEMPITIVI

	IMPIANTI ELETTRICI AUSILIARI GENERICI
	IMPIANTI ELETTRICI PER VENTILAZIONE E CONTROLLO FUMI
	IMPIANTI ELETTRICI PER ANTINCENDIO E SOLLEVAMENTO LIQUIDI
	IMPIANTI ELETTRICI DI SUPERVISIONE

LEGENDA SIMBOLI

	COLLEGAMENTO TERMINALE
	CONDUTTORI DI PROTEZIONE VERSO QUADRI ELETTRICI PRINCIPALI
	CONDUTTURA ASCENDENTE / DISCENDENTE
	PASSERELLA IN ACCIAIO INOX E RELATIVI PEZZI SPECIALI
	SCATOLA DI DERIVAZIONE PRINCIPALE IN ACCIAIO INOX
	COLLETTORE DI TERRA (A CURA SATURNO)
	SETTO TAGLIAFUOCO
F	RIVELATORE STATO PORTA O SERRANDA (FINECORSA)
F	SERRANDA TAGLIAFUOCO (STATO E MOTORIZZAZIONE)
MP	PORTONE MOTORIZZATO
M	VENTILATORE
	SEMAFORO
VB1	QUADRO ELETTRICO QE.VBAS1
VB2	QUADRO ELETTRICO QE.VBAS2
VB3	QUADRO ELETTRICO QE.VBAS3

LEGENDA INDICATORI

INDICATORE CAVIDOTTI ELETTRICI

LEGENDA TIPO
- CAL CANALE/PASSERELLA IN ALLUMINIO
- CIX CANALE/PASSERELLA IN ACCIAIO INOX
- CZC CANALE/PASSERELLA IN ACCIAIO ZINCATO A CALDO
- CZS CANALE/PASSERELLA IN ACCIAIO ZINCATO SENZIERI
- CAV CANALE/PASSERELLA IN ACCIAIO VERNICIATO
- TPP TUBO FLESSIBILE IN POLIETILENE
- TFV TUBO FLESSIBILE CORRUGATO IN PVC
- TRV TUBO RIGIDO IN PVC
- TIX TUBO IN ACCIAIO INOX
- TAZ TUBO IN ACCIAIO ZINCATO

LEGENDA IMPIANTO
- BT IMPIANTI BASSA TENSIONE
- VE IMPIANTI VENTILAZIONE E CONTROLLO FUMI
- SA SERVIZI AUSILIARI
- AI IMPIANTI ANTINCENDIO
- SV IMPIANTI SUPERVISIONE
- RI RISERVE

LEGENDA POSA
- INT INTERRATO
- SOP SOPRA SOLAIA A PARETE O A PAVIMENTO
- SPS STAFFATO A PARETE O A SOFFITTO
- VIS A VISTA
- CUN IN CUNICOLO O SOTTO PAVIMENTO TECNICO
- CNS CONTROSOFFITTO

NUMERO - DIMENSIONI

ALTRE NOTE / NUMERO SETTI
- P CANALE/PASSERELLA PERFORATA
- F CANALE/PASSERELLA FORATO/A
- N CANALE/PASSERELLA A FILO TE
- T CANALE/PASSERELLA A TRAVERSINA
- C CANALE/PASSERELLA CON COPERCHIO
- B TUBO CON RESISTENZA ALLA COMPRESSIONE >450/ N
- M TUBO CON RESISTENZA ALLA COMPRESSIONE >750/ N
- A TUBO CON RESISTENZA ALLA COMPRESSIONE >1000 N

KEY MAP

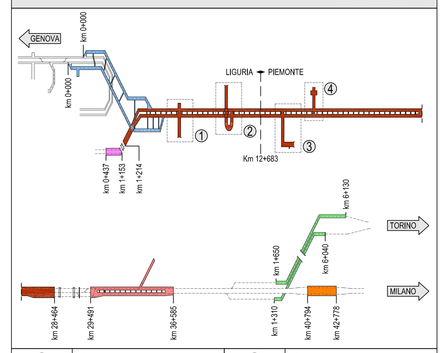

①	FINESTRA POLCEVERA	②	FINESTRA CRAVASCO
③	FINESTRA CASTAGNOLA	④	FINESTRA VALLEMME
	GALLERIA INTERCONNESSIONE VALICO		
	GALLERIA CAMPASSO		
	GALLERIA III VALICO		
	GALLERIA SERRAVALLE		
	GALLERIA SHUNT TORINO		
	GALLERIA POZZOLO		

DISPOSIZIONE POTENZA E AUSILIARI
LAYOUT A - SCALA 1:100

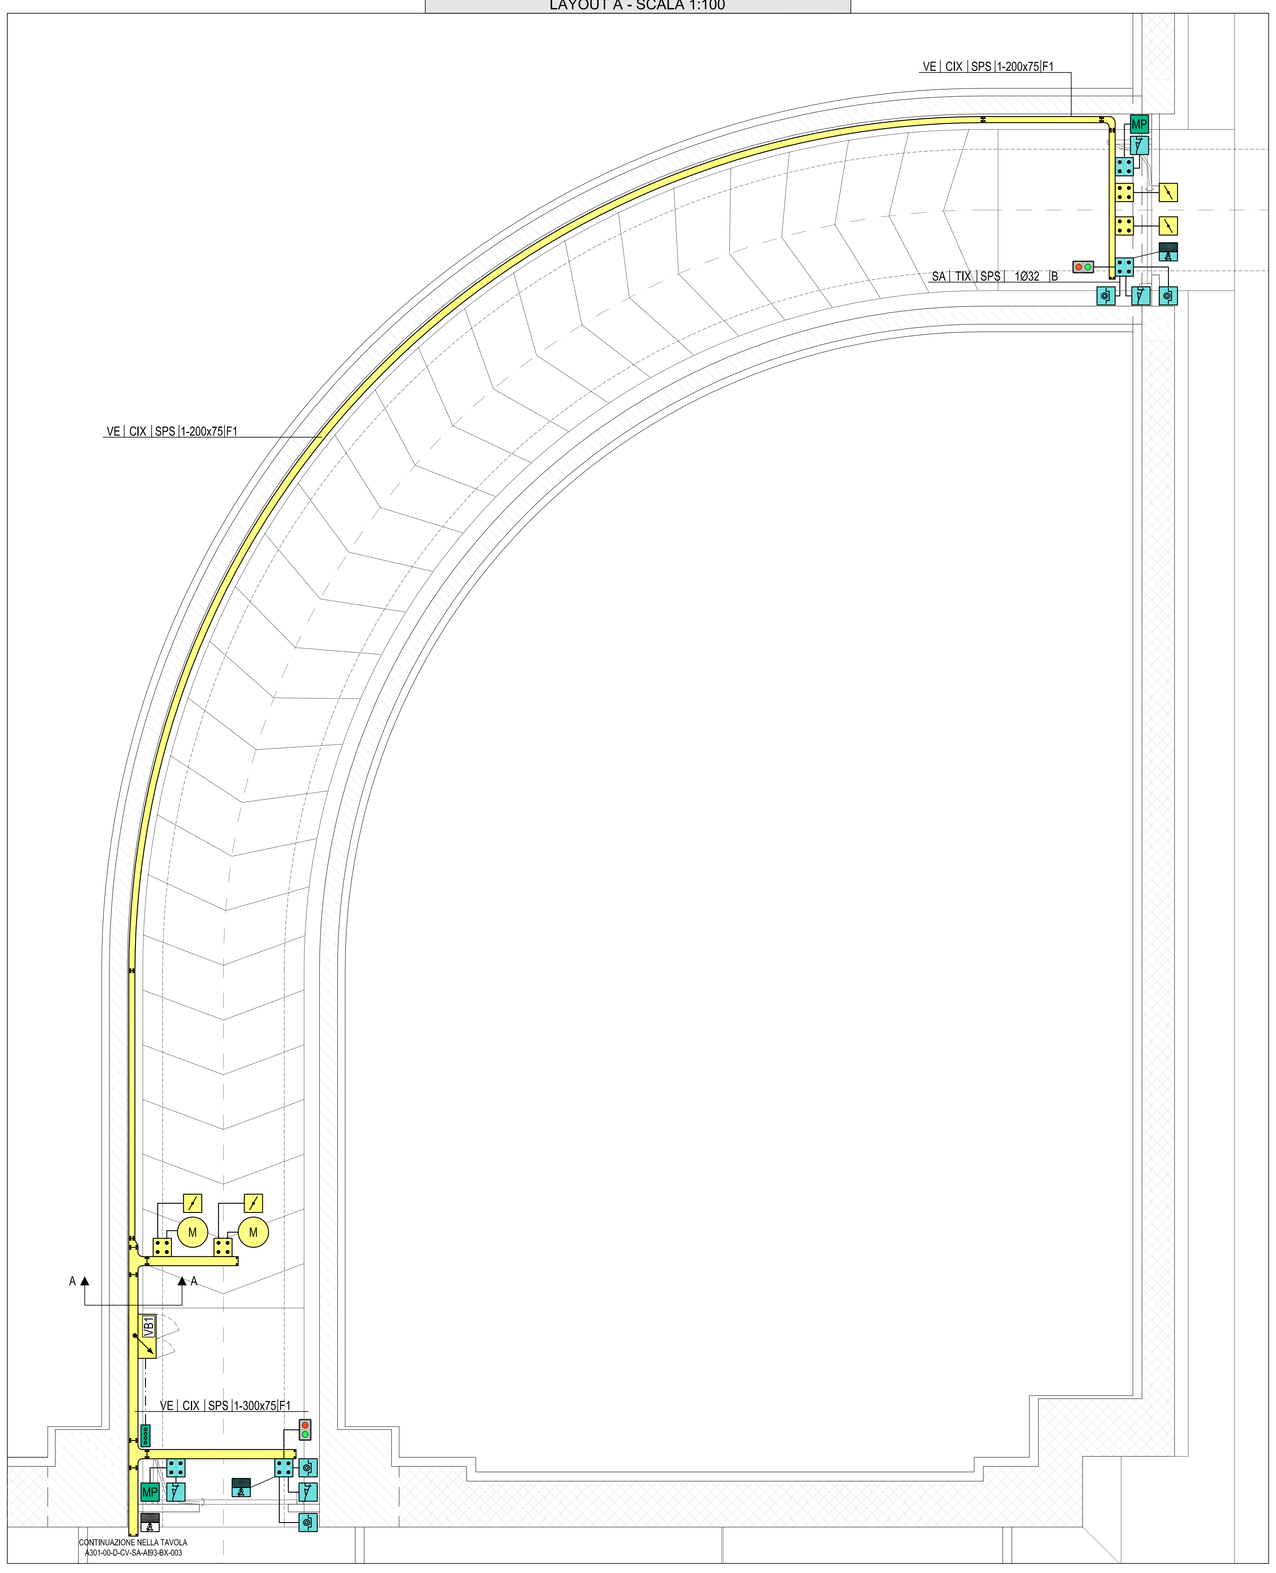

DISPOSIZIONE POTENZA E AUSILIARI
LAYOUT B - SCALA 1:100

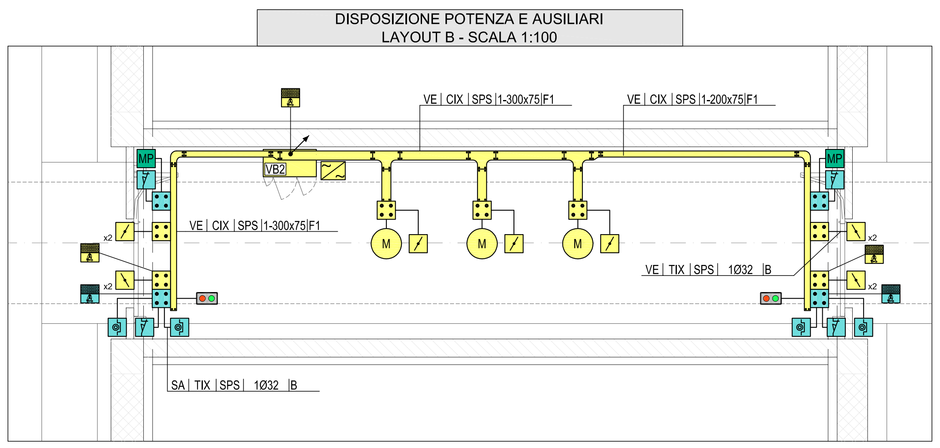

DISPOSIZIONE POTENZA E AUSILIARI
LAYOUT C - SCALA 1:100

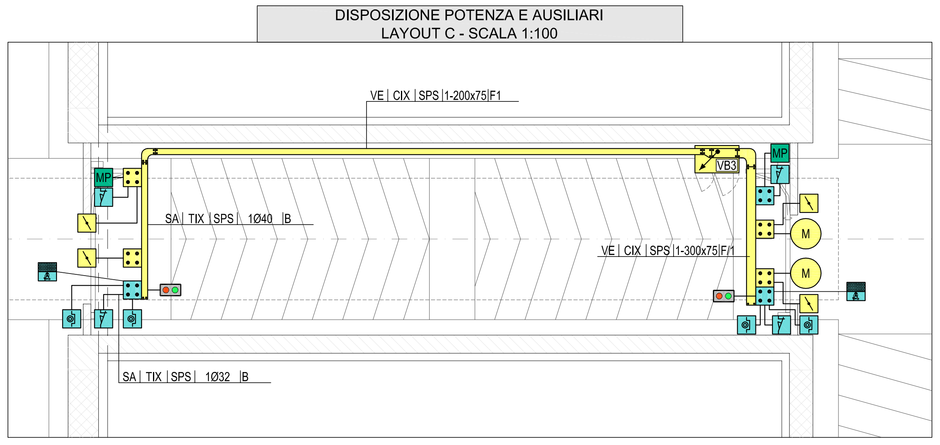

NOTE:
- CAVIDOTTI VERTICALI CON PASSERELLA FORATA IN ACCIAIO INOX CON COPERCHIO
- IL PRESENTE ELABORATO E' VALIDO ESCLUSIVAMENTE PER GLI ASPETTI IMPIANTISTICI ELETTRICI

COMMITTENTE:
RFI RETE FERROVIARIA ITALIANA
GRUPPO FERROVIE DELLO STATO ITALIANE

ALTA SORVEGLIANZA:
ITALFERR
GRUPPO FERROVIE DELLO STATO ITALIANE

GENERAL CONTRACTOR:
Consorzio Collegamenti Integrati Veloci

INFRASTRUTTURE FERROVIARIE STRATEGICHE DEFINITE DALLA LEGGE OBIETTIVO N.443/01

TRATTA A.V./A.C. TERZO VALICO DEI GIOVI
PROGETTO DEFINITIVO

AREA DI SICUREZZA VAL LEMME

IMPIANTI ELETTRICI E SPECIALI

VENTILAZIONE IGIENICA AREA SICURA

Distribuzione potenza e ausiliari

Attraversamento a raso

GENERAL CONTRACTOR	ITALFERR S.p.A.	SCALA:
Consorzio Cociv — Data: 31/01/2012		1:100

COMMESSA	LOTTO	FASE	ENTE	TIPO DOC.	OPERA/DISCIPLINA	PROGR.	REV.
A301	00	D	CV	SA	AI93BX	004	F

PROGETTAZIONE

Rev.	Descrizione emissione	Redatto	Data	Verificato	Data	Progettista Integratore	Data	IL PROGETTISTA
F00	A301D1IBSUF0000003A del 18/05/2012	Ing. F.Formato	27/07/2012	Ing. I.Bonfà	27/07/2012	Ing. E. Poggio	31/07/2012	ORDINE DEGLI INGEGNERI DELLA PROVINCIA DI GENOVA — Ing. Ivano Bonfà — Sezione A — Settore Civile e Ambientale — n. 5185 — Data: 31/07/2012

n. Elab.

Nome File: A301-00-D-CV-GA-AB3J-BX-004-F00

CUP: F81H92000000008