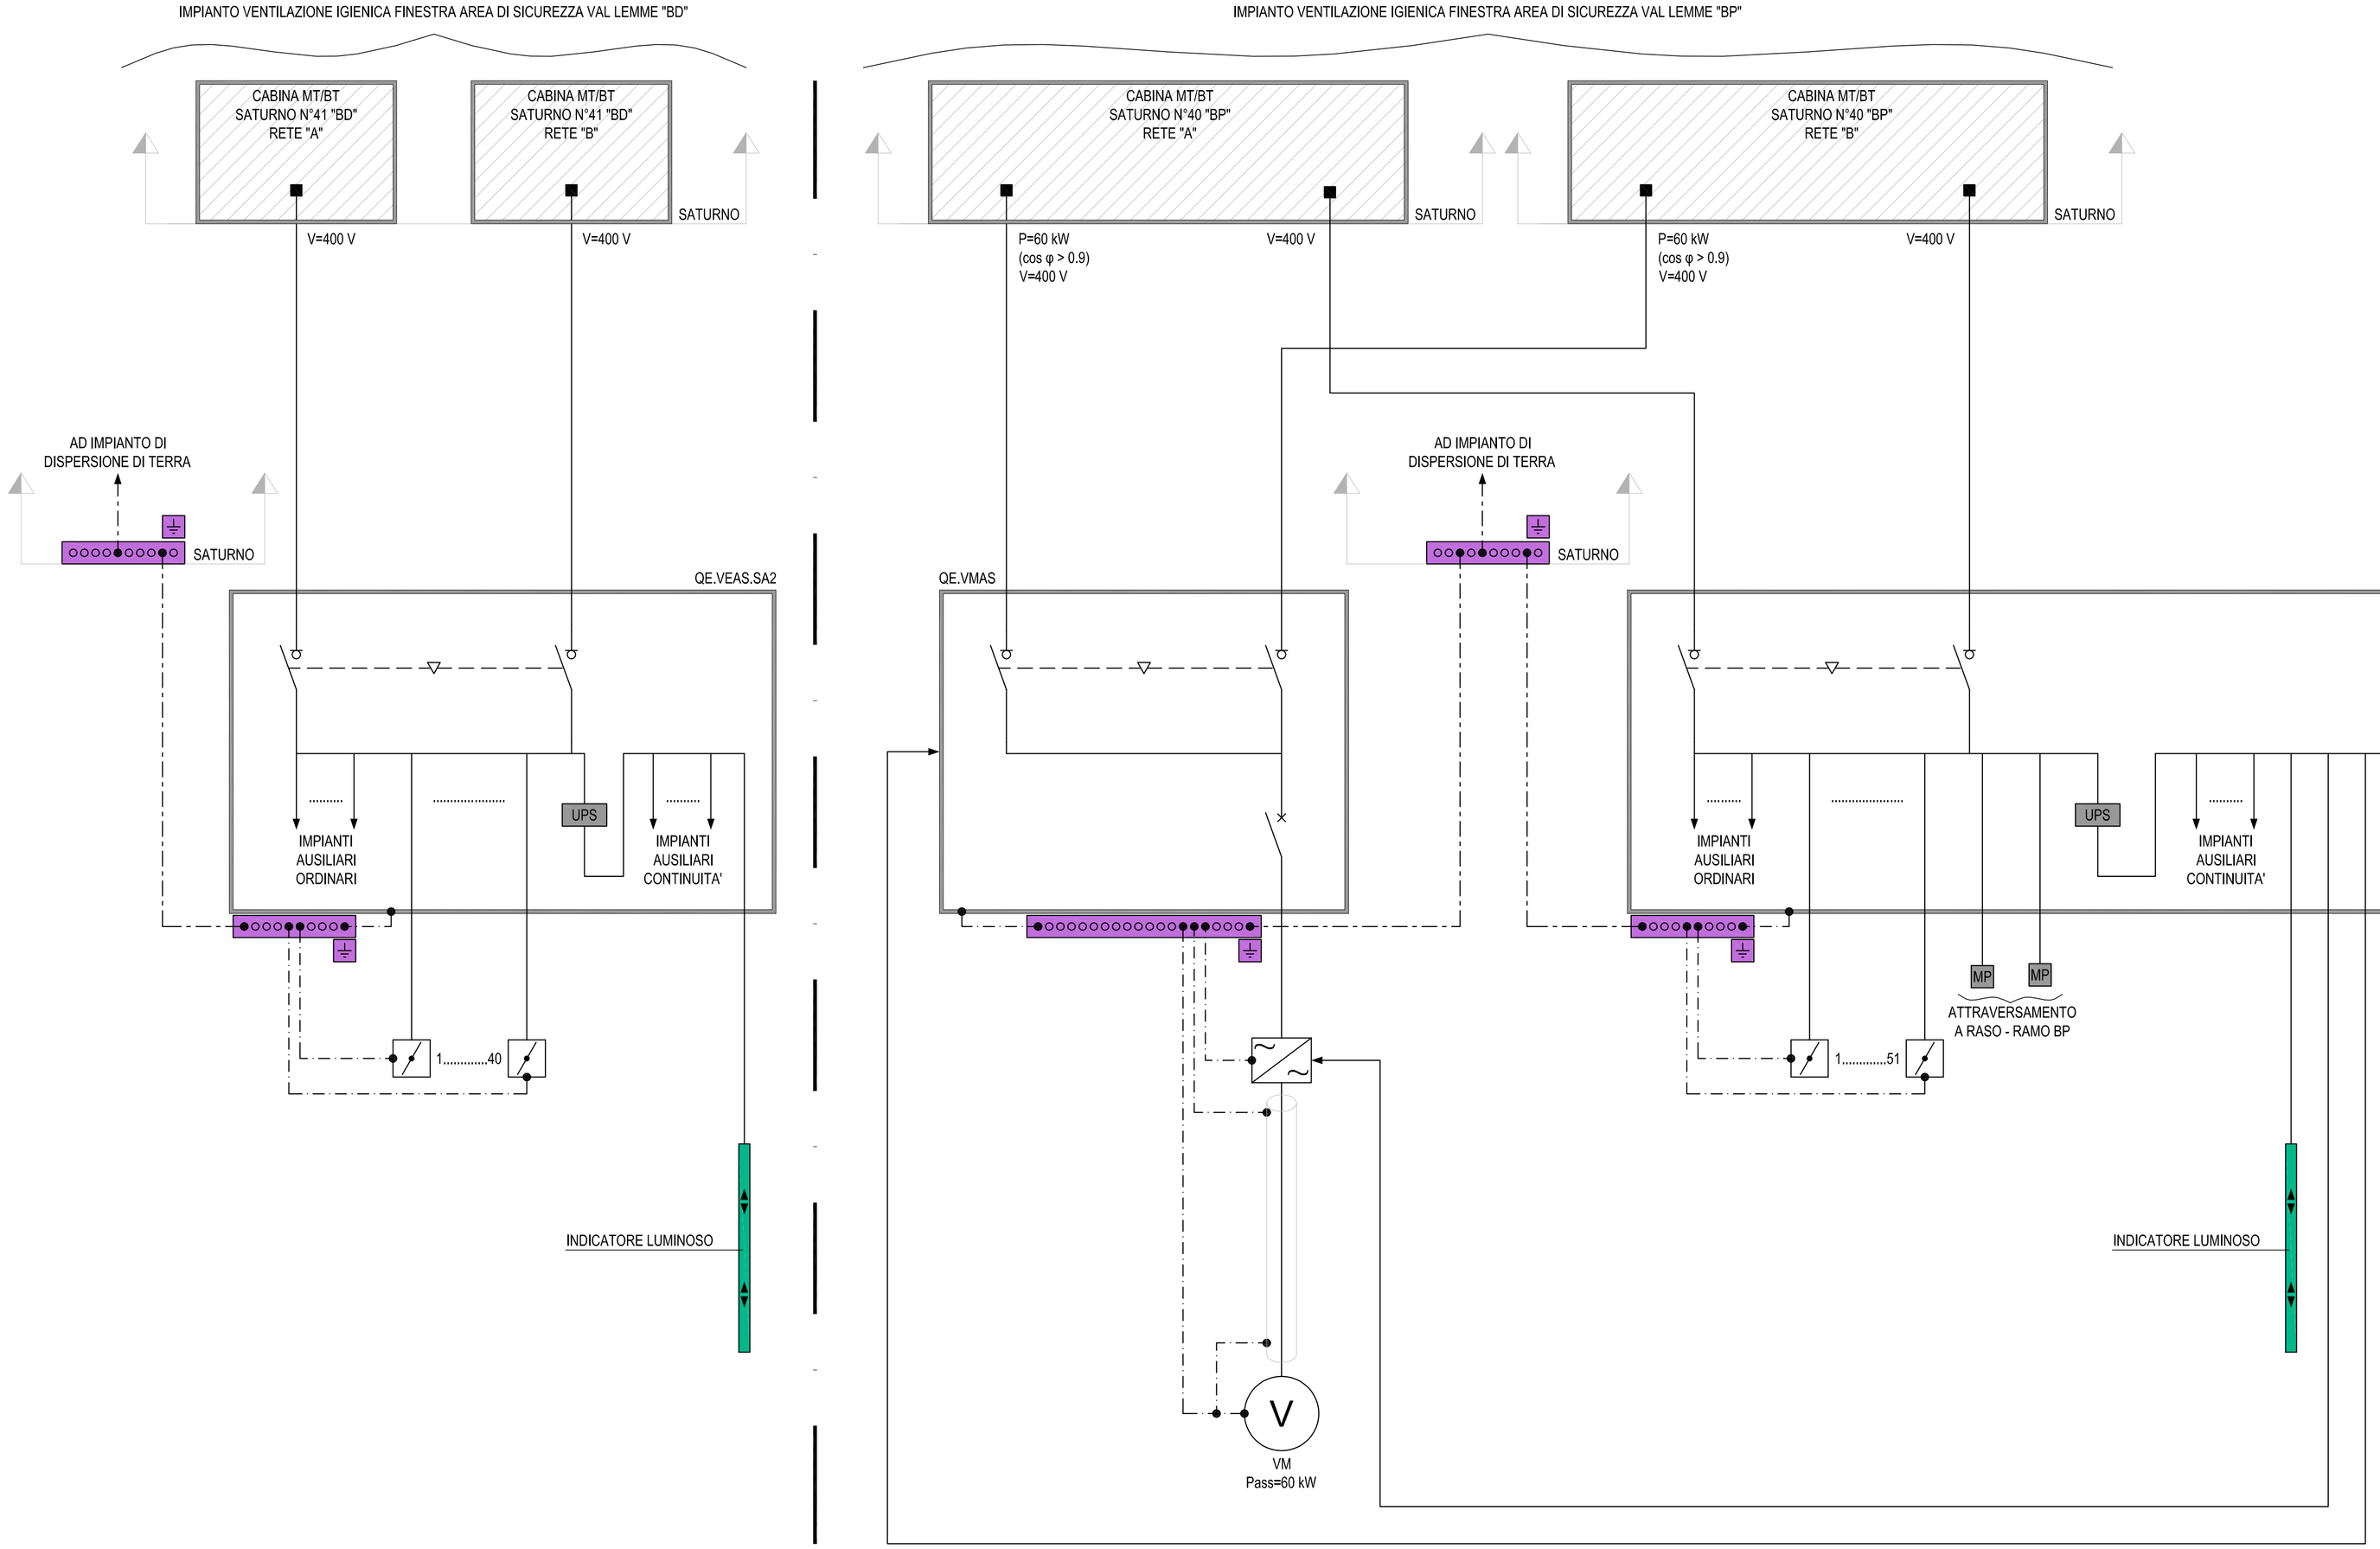

KEY MAP

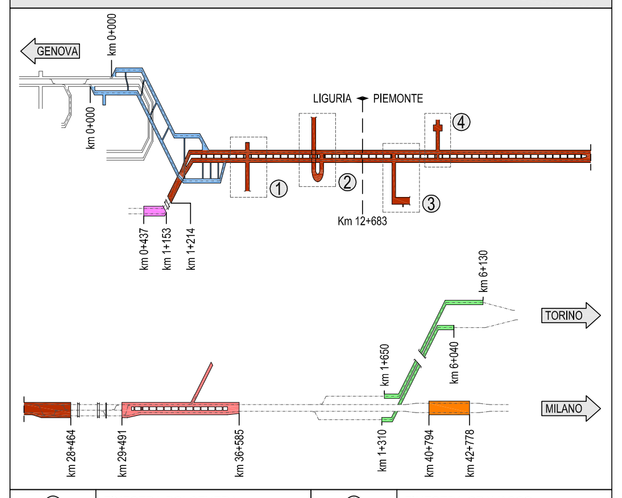

①	FINESTRA POLCEVERA	②	FINESTRA CRAVASCO
③	FINESTRA CASTAGNOLA	④	FINESTRA VALLEMME

- GALLERIA INTERCONNESSIONE VALICO
- GALLERIA CAMPASSO
- GALLERIA III VALICO
- GALLERIA SERRAVALLE
- GALLERIA SHUNT TORINO
- GALLERIA POZZOLO

LEGENDA SIMBOLI

	INTERRUTTORE DI MANOVRA SEZIONATORE
	INTERRUTTORE (DI POTENZA)
	INTERBLOCCO MECCANICO FRA DISPOSITIVI
X	MOTORE O GENERATORE; V = VENTILATORE; P = POMPA; GE = GRUPPO ELETTROGENO
	INVERTER PER CONTROLLO VENTILATORE/POMPA
UPS	UPS - GRUPPO DI CONTINUITÀ ASSOLUTA
	SERRANDA MOTORIZZATA E CONTROLLATA
	DERIVAZIONE DA QUADRO BT SATURNO
	RETE BASSA TENSIONE - RETE (BT)
	SCHERMATURA CAVO ELETTRICO (OVE PRESENTE)
SPEG	SISTEMA CONTROLLO SPEGNIMENTO AUTOMATICO
	QUADRO DI CONTROLLO LOCALE IMPIANTO A MONITORI
	UNITA' DI COMANDO VV.F. PORTATILE PER IMPIANTO A MONITORI
MP	PORTONE MOTORIZZATO

LEGENDA SIMBOLI

	CONDUTTORE DI TERRA
	CONDUTTORE DI PROTEZIONE (PE/PEN) / EQUIPOTENZIALE
	COLLETTORE DI TERRA

LEGENDA COLORI / RIEMPITIVI

	IMPIANTI DI BASSA TENSIONE GENERICI (BT)
	IMPIANTI DI TERRA
	IMPIANTI DI SUPERVISIONE

COMMITTENTE:

RFI RETE FERROVIARIA ITALIANA
GRUPPO FERROVIE DELLO STATO ITALIANE

ALTA SORVEGLIANZA:

ITALFERR
GRUPPO FERROVIE DELLO STATO ITALIANE

GENERAL CONTRACTOR:

Consorzio Collegamenti Integrati Veloci

INFRASTRUTTURE FERROVIARIE STRATEGICHE DEFINITE DALLA LEGGE OBIETTIVO N.443/01

TRATTA A.V./A.C. TERZO VALICO DEI GIOVI
PROGETTO DEFINITIVO

AREA DI SICUREZZA VAL LEMME

IMPIANTI ELETTRICI E SPECIALI

VENTILAZIONE IGIENICA FINESTRA

Schemi a blocchi impianti elettrici di FM e di messa a terra

GENERAL CONTRACTOR	ITALFERR S.p.A.	SCALA:
Consorzio Cociv — Data: 31/09/2012		-

COMMESSA	LOTTO	FASE	ENTE	TIPO DOC.	OPERA/DISCIPLINA	PROGR.	REV.
A301	00	D	CV	DX	AI93BX	011	G

PROGETTAZIONE

Rev.	Descrizione emissione	Redatto	Data	Verificato	Data	Progettista Integratore	Data	IL PROGETTISTA
E00	Adeguamento sicurezza in galleria	Ing. F.Fontinato	16/03/2012	Ing. I. Borilli	20/03/2012	Ing. E. Pagani	23/03/2012	ORDINE DEGLI INGEGNERI DELLA PROVINCIA DI MILANO Ing. Enrico PAGANI n. A 22 Settore Civile e Ambientale
F00	A301D18SLF0000003A del 18/05/2012	Ing. F.Fontinato	27/07/2012	Ing. I. Borilli	27/07/2012	Ing. E. Pagani	31/07/2012	
G00	Revisione per variazione sezione Area Sicura	Ing. F.Fontinato	18/09/2012	Ing. I. Borilli	19/09/2012	Ing. E. Pagani	21/09/2012	

n. Elab.

Nome File: A301-00-D-CV-DI-AR93-BX-01-L000

CUP: F81H92000000008