DISTRIBUZIONE IMPIANTI GALLERIE DI SFOLLAMENTO
SCALA 1:1000

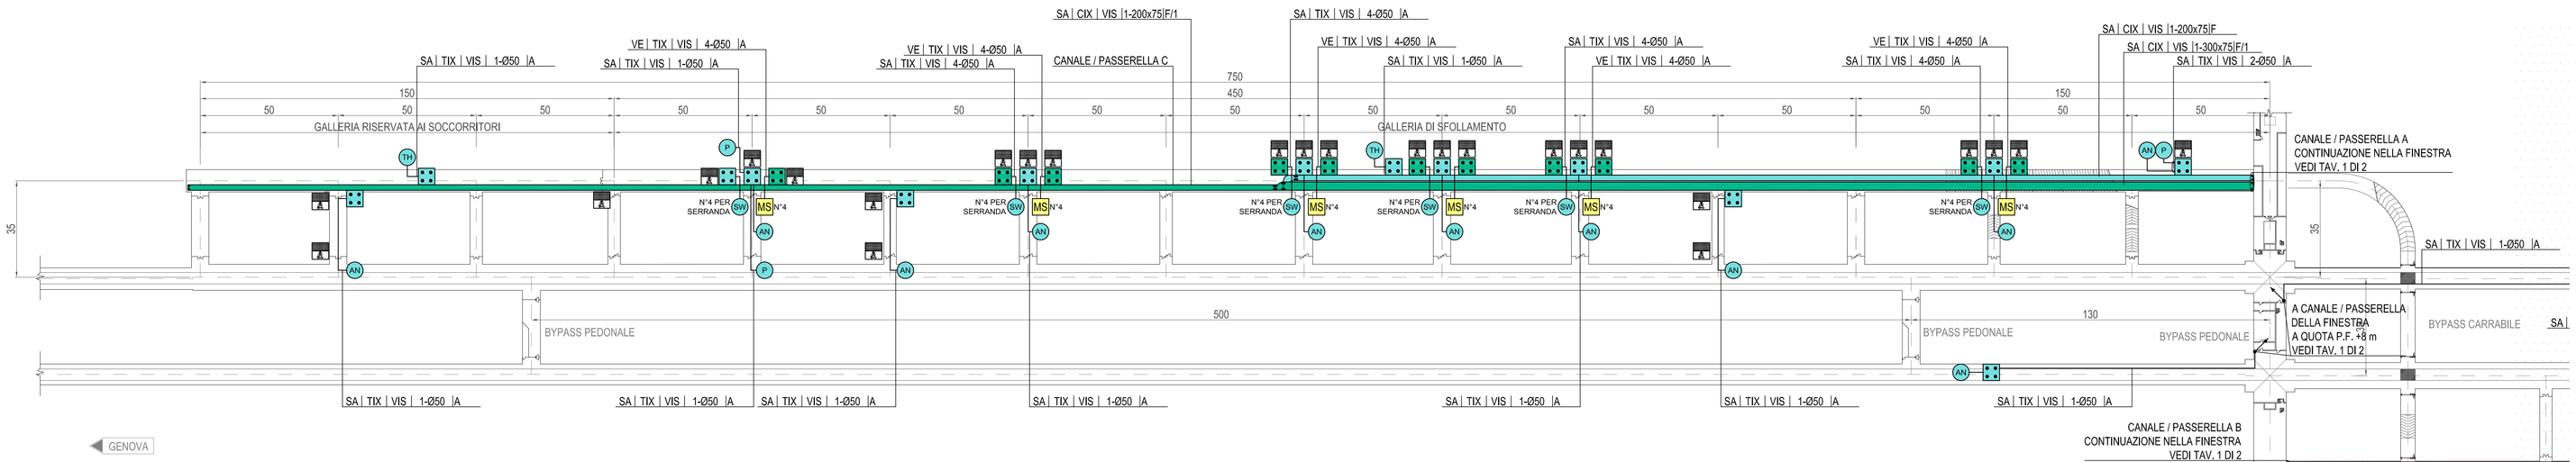

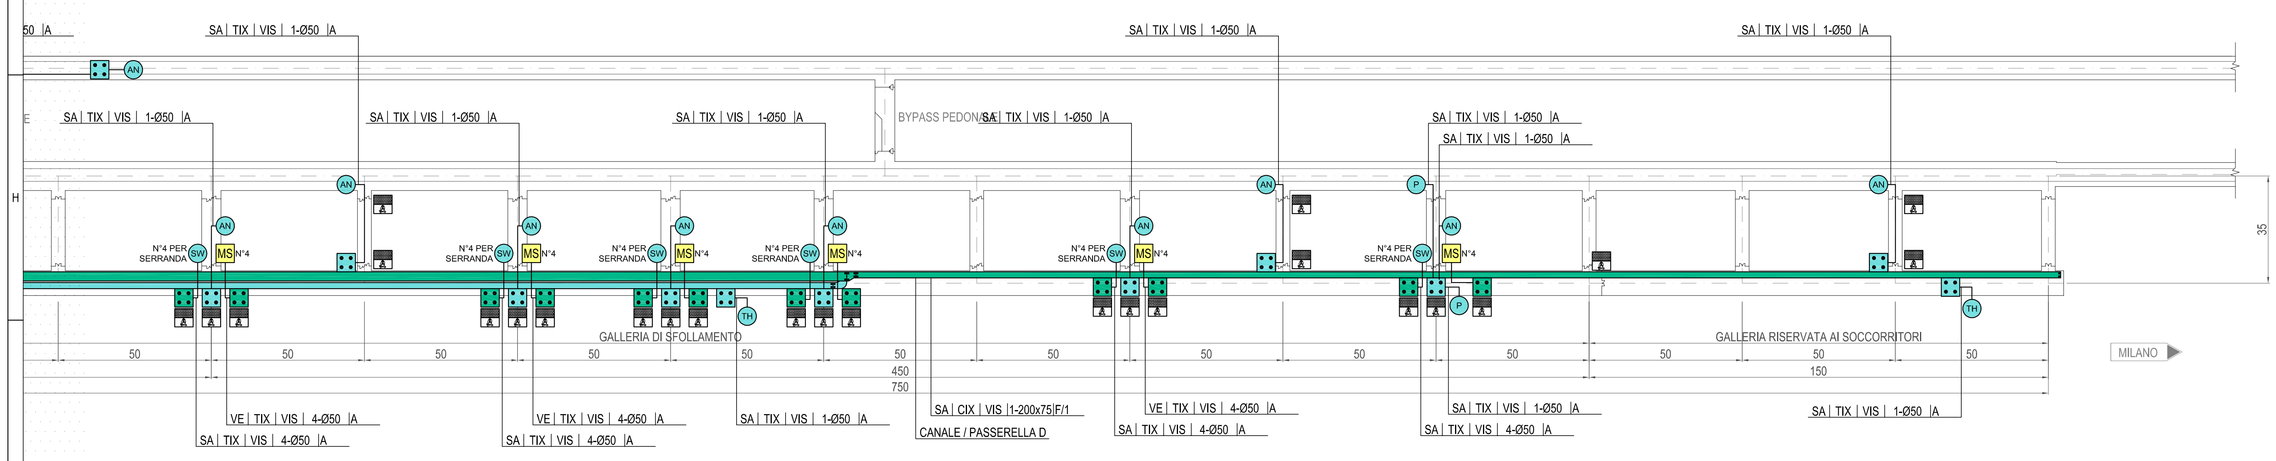

KEY MAP

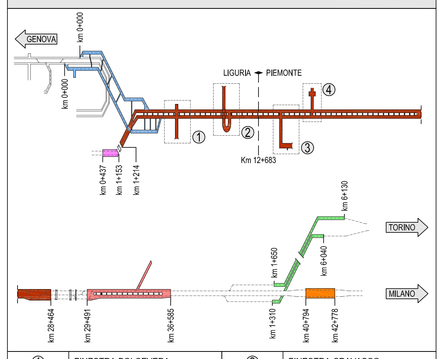

①	FINESTRA POLCEVERA	②	FINESTRA CRAVASCO
③	FINESTRA CASTAGNOLA	④	FINESTRA VALLEMME
	GALLERIA INTERCONNESSIONE VALICO		
	GALLERIA CAMPASSO		
	GALLERIA III VALICO		
	GALLERIA SERRAVALLE		
	GALLERIA SHUNT TORINO		
	GALLERIA POZZOLO		

LEGENDA COLORI / RIEMPITIVI

	IMPIANTI ELETTRICI AUSILIARI GENERICI
	IMPIANTI ELETTRICI PER VENTILAZIONE E CONTROLLO FUMI
	IMPIANTI ELETTRICI PER ANTINCENDIO E SOLLEVAMENTO LIQUIDI
	IMPIANTI ELETTRICI DI SUPERVISIONE

LEGENDA SIMBOLI

	COLLEGAMENTO TERMINALE
	CONDUTTORI DI PROTEZIONE VERSO QUADRI ELETTRICI PRINCIPALI
	CONDUTTURA ASCENDENTE / DISCENDENTE
	PASSERELLA IN ACCIAIO INOX E RELATIVI PEZZI SPECIALI
	CAVIDOTTO CORRUGATO INTERRATO
	SCATOLA DI DERIVAZIONE PRINCIPALE IN ACCIAIO INOX
	COLLETTORE DI TERRA (A CURA SATURNO)
	POZZETTO
	SETTO TAGLIAFUOCO
AV	ALIMENTAZIONE ESTRATTORE ARIA LOCALE TECNICO
AP	ALIMENTAZIONE CARROPONTE
M	ALIMENTAZIONE MOTORE VENTILATORE
MS	ALIMENTAZIONE SERVOCOMANDO PER SERRANDA
AT	ALIMENTAZIONE TERMOSTATO
AN	COLLEGAMENTO SENSORE ANEMOMETRO
P	COLLEGAMENTO SENSORE PRESSIONE STATICA
PT C	COLLEGAMENTO SENSORE TEMPERATURA PTC
TH	COLLEGAMENTO SENSORE TEMPERATURA+UMIDITA'
PT 100	COLLEGAMENTO SONDA DI TEMPERATURA PT100
SP	COLLEGAMENTO SONDA PETTERMAN PER STALLO
SW	COLLEGAMENTO SWITCH STATO SERRANDA
	LOCALE CON PAVIMENTO TECNICO SOPRAELEVATO

PARTICOLARI CANALI/PASSERELLE
SCALA 1:4

CANALE/PASSERELLA A

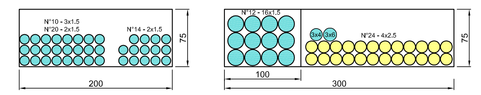

CANALE/PASSERELLA B

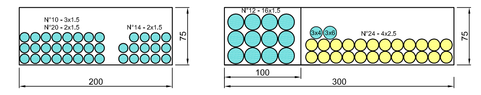

CANALE/PASSERELLA C

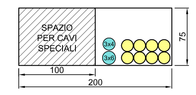

CANALE/PASSERELLA D

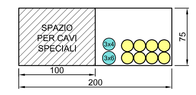

LEGENDA INDICATORI

INDICATORE CAVIDOTTI ELETTRICI

LEGENDA TIPO
- CAL CANALE/PASSERELLA IN ALLUMINIO
- CIX CANALE/PASSERELLA IN ACCIAIO INOX
- CZC CANALE/PASSERELLA IN ACCIAIO ZINCATO A CALDO
- CZS CANALE/PASSERELLA IN ACCIAIO ZINCATO SENDZIMIR
- CAV CANALE/PASSERELLA IN ACCIAIO VERNICIATO
- TFF TUBO FLESSIBILE IN POLIETILENE
- TFV TUBO FLESSIBILE CORRUGATO IN PVC
- TRV TUBO RIGIDO IN PVC
- TIN TUBO IN ACCIAIO INOX
- TAZ TUBO IN ACCIAIO ZINCATO

LEGENDA IMPIANTO
- BT IMPIANTI BASSA TENSIONE
- VE IMPIANTI VENTILAZIONE E CONTROLLO FUMI
- SA SERVIZI AUSILIARI
- AI IMPIANTI ANTINCENDIO
- SV IMPIANTI SUPERVISIONE
- RI RISERVE

LEGENDA POSA
- INT INTERRATO
- SOT SOTTOTRACCIA A PARETE O A SOFFITTO
- SPS STAFFATO A PARETE O A SOFFITTO
- VEI A VISTA
- CUN ENTRO CUNICOLO O SOTTO PAVIMENTO TECNICO
- CNS CONTROSOFFITTO

NUMERO - DIMENSIONI

ALTRE NOTE / NUMERO SETTI
- P CANALE/PASSERELLA PIENA/O
- F CANALE/PASSERELLA FORATA/O
- R CANALE/PASSERELLA A RETE
- T CANALE/PASSERELLA A TRAVERSINA
- C CANALE/PASSERELLA CON COPERCHIO
- B TUBO CON RESISTENZA ALLA COMPRESSIONE >450 N
- M TUBO CON RESISTENZA ALLA COMPRESSIONE 550<X<1500 N
- A TUBO CON RESISTENZA ALLA COMPRESSIONE >1500 N

NOTE:
- CAVIDOTTI VERTICALI CON PASSERELLA FORATA IN ACCIAIO INOX CON COPERCHIO
- IL PRESENTE ELABORATO E' VALIDO ESCLUSIVAMENTE PER GLI ASPETTI IMPIANTISTICI ELETTRICI
- IL NUMERO DEGLI SWITCH DI OGNI SERRANDA E' INDICATO NELL'ELENCO PUNTI CONTROLLATI E/O NEI RELATIVI SCHEMI A BLOCCHI

COMMITTENTE: RFI RETE FERROVIARIA ITALIANA – GRUPPO FERROVIE DELLO STATO ITALIANE

ALTA SORVEGLIANZA: ITALFERR – GRUPPO FERROVIE DELLO STATO ITALIANE

GENERAL CONTRACTOR: Consorzio Collegamenti Integrati Veloci

INFRASTRUTTURE FERROVIARIE STRATEGICHE DEFINITE DALLA LEGGE OBIETTIVO N.443/01

TRATTA A.V./A.C. TERZO VALICO DEI GIOVI
PROGETTO DEFINITIVO

AREA DI SICUREZZA VAL LEMME

IMPIANTI ELETTRICI E SPECIALI

VENTILAZIONE IGIENICA FINESTRA

Distribuzione impianti elettrici di potenza ed ausiliari

Foglio 2 di 2

GENERAL CONTRACTOR	ITALFERR S.p.A.	SCALA:
Consorzio Cociv Collegamenti Integrati Alta Velocità Doc: 21/09/2012		1:1000

COMMESSA	LOTTO	FASE	ENTE	TIPO DOC	OPERA/DISCIPLINA	PROGR.	REV.
A301	00	D	CV	S7	AI93BX	003	G

PROGETTAZIONE

Rev.	Descrizione emissione	Redatto	Data	Verificato	Data	Progettista Integratore	Data	IL PROGETTISTA
E00	Adeguamento sicurezza in galleria	Ing. F.Fontinato	16/03/2012	Ing. E. Bortili	20/03/2012	Ing. E. Pagani	22/03/2012	
F00	A301DI18EUF0000003A del 18/05/2012	Ing. F.Fontinato	27/07/2012	Ing. E. Bortili	27/07/2012	Ing. E. Pagani	31/07/2012	
G00	Revisione per variazione sezione Area Sicura	Ing. F.Fontinato	19/09/2012	Ing. E. Bortili	19/09/2012	Ing. E. Pagani	21/09/2012	

n. Elab.

Nome File: A301-00-D-CV-ST-AR93-BX-003-G00

CUP: F81H92000000008